
16R/11 3

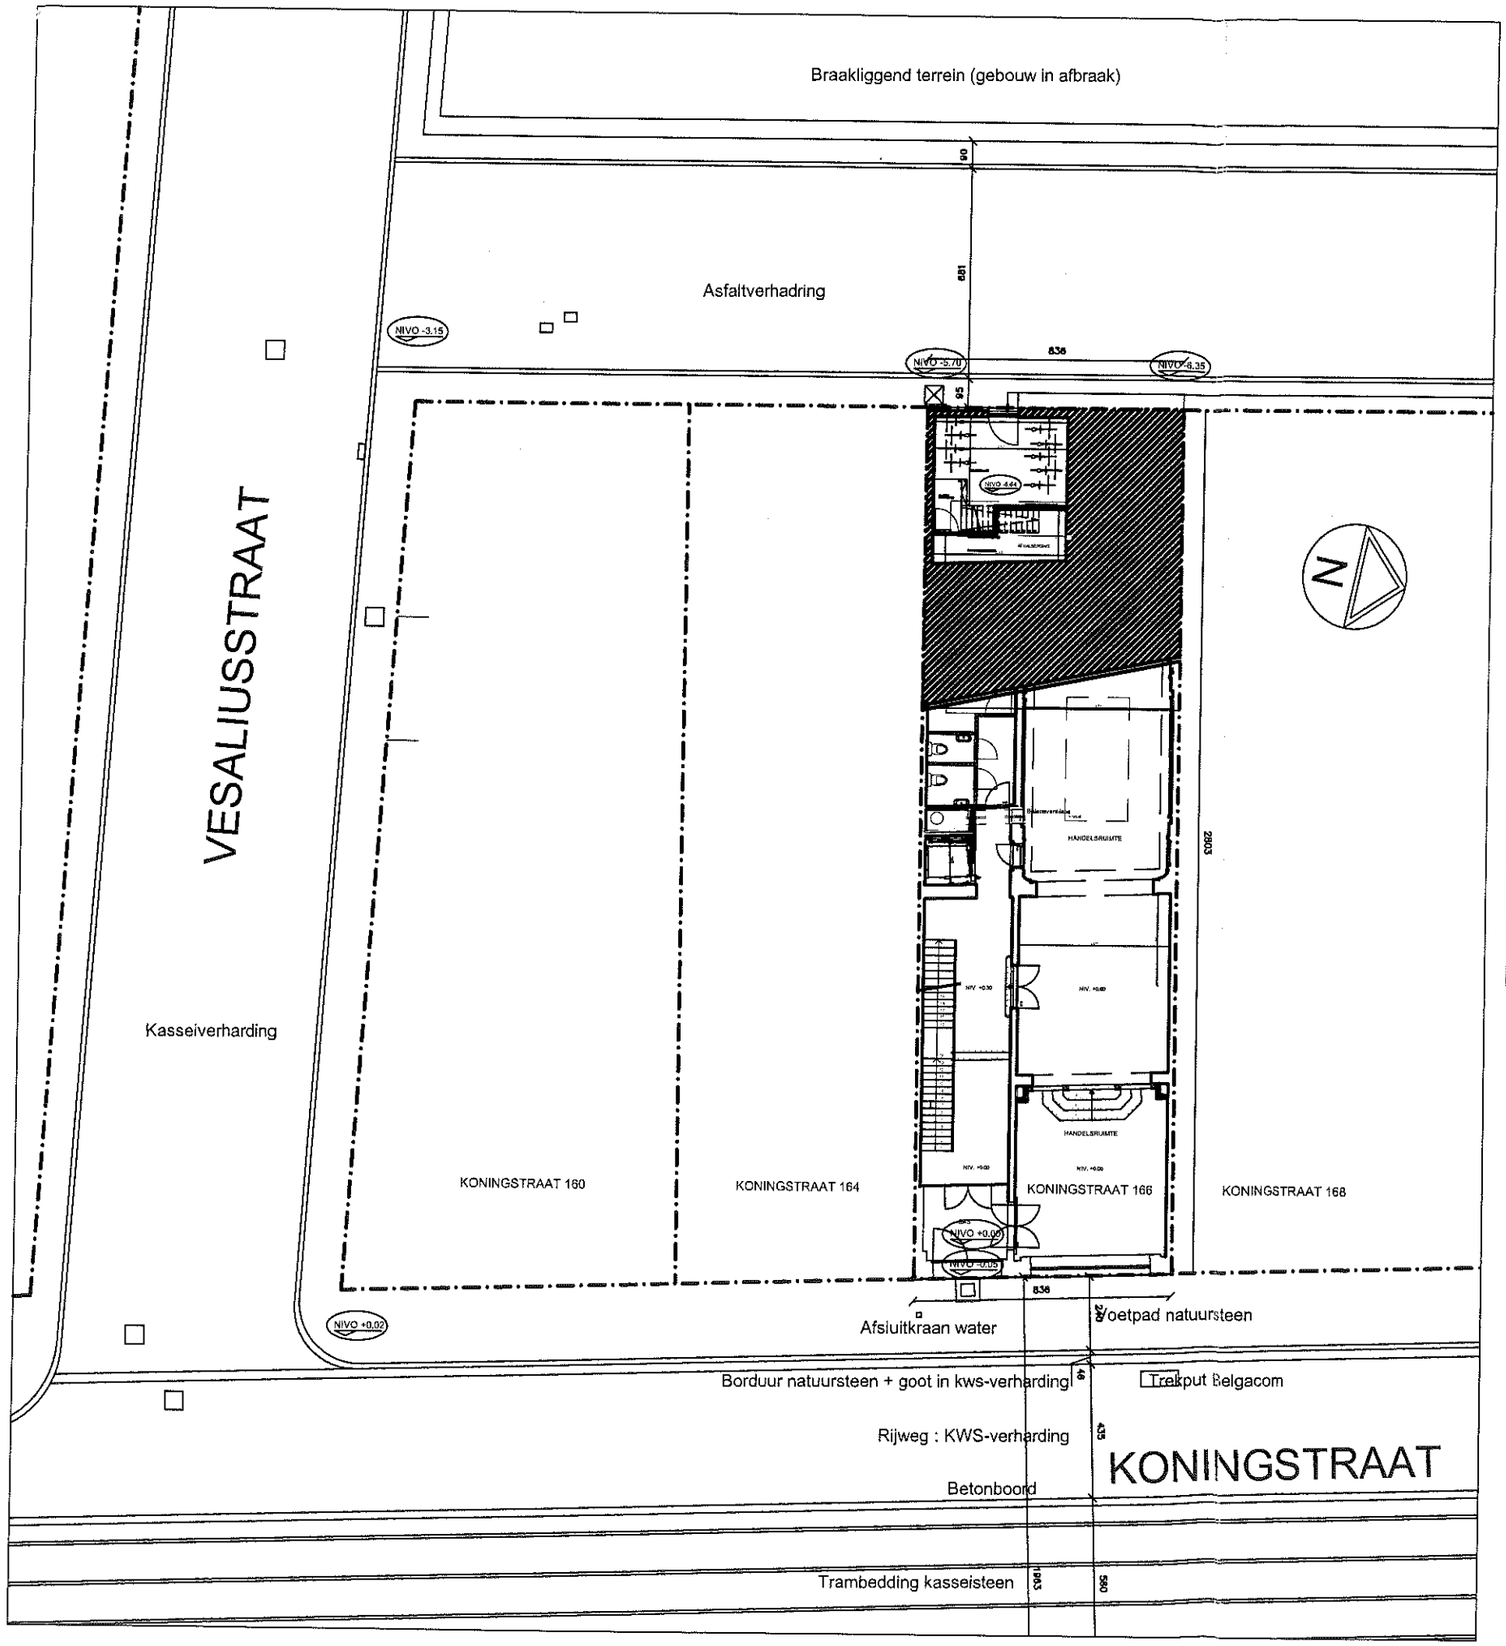

INPLANTINGSPLAN 1/500



SITUERING 1/10.000

STAD BRUSSEL
STEDENBOUWKUNDIGE VERGUNNING

Ref. : 16R/11 Bijgevoegd plan
van : 08/03/12 **Nr 04/ 04**

Onderwerp :	RUE ROYALE 166 - KONINGSTRAAT 166, 1000 BRUSSEL Optimalisatie appartement en handelsruimte
Bouwheer :	[redacted]
Syntheseplan :	Inplanting en situering
	Schaal 1/100