

DOORSNEDE CC

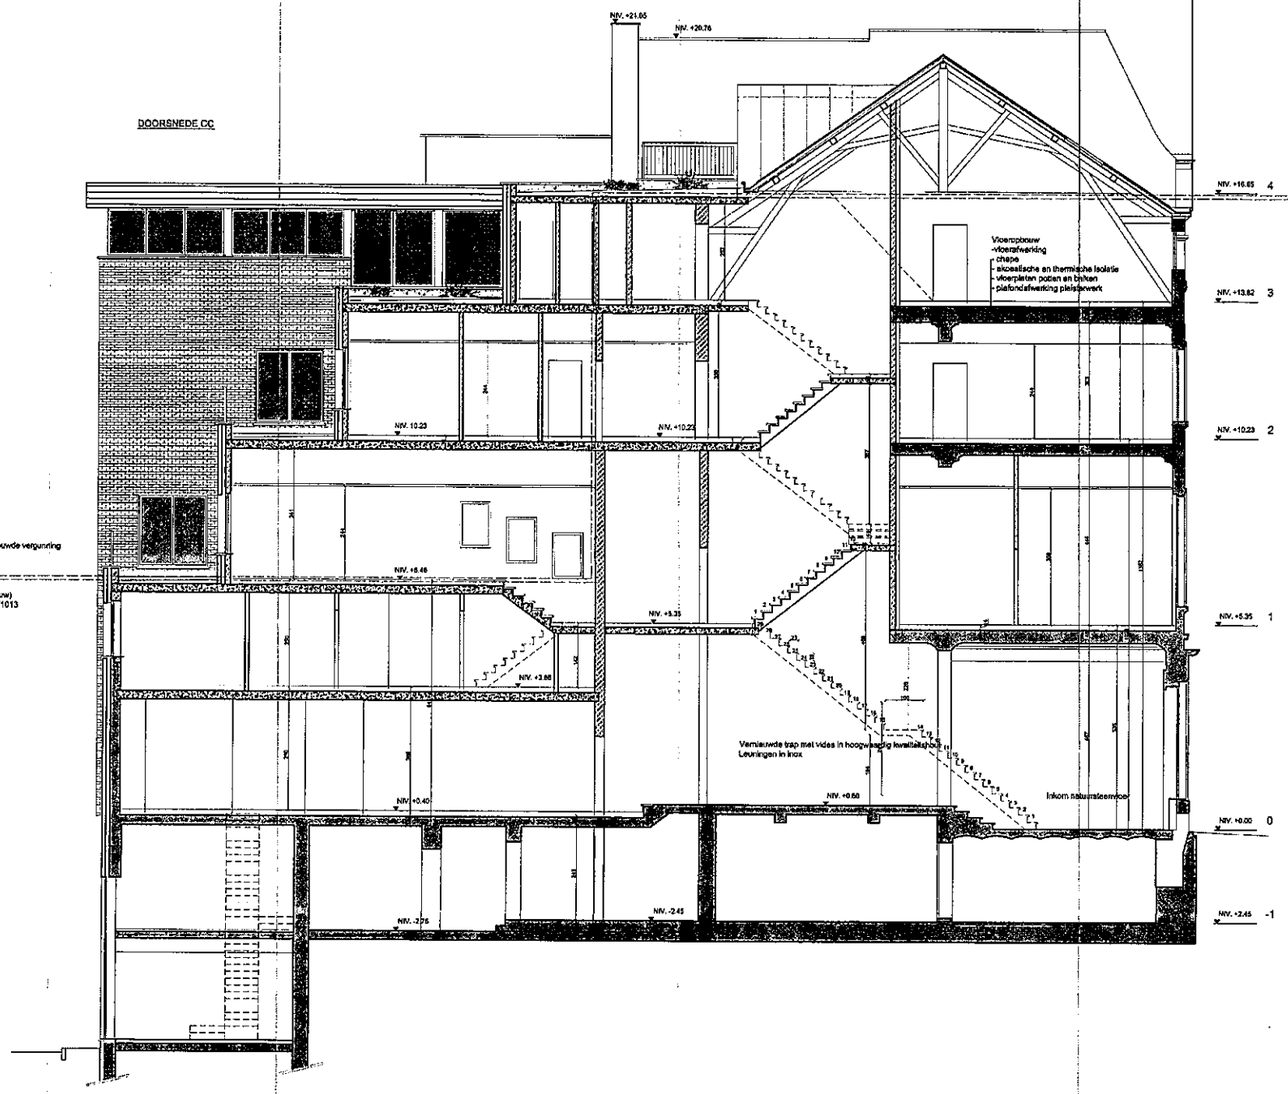


ACHTERGEVEL

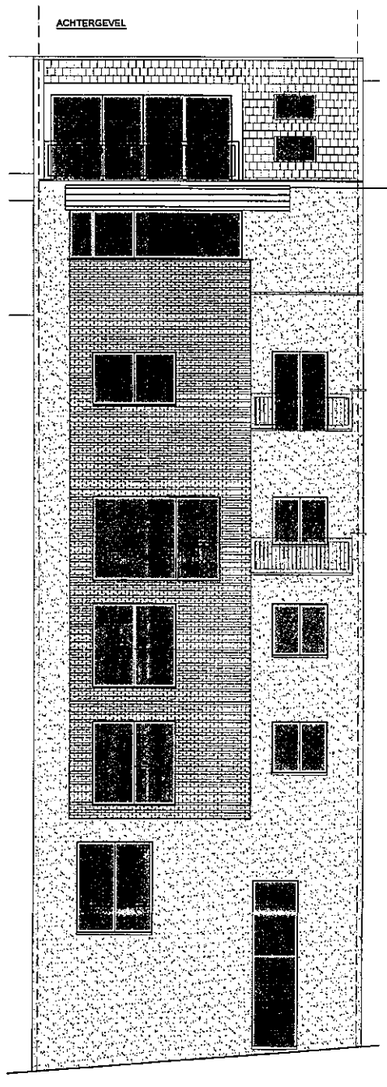

Vernieuwde achtergevel
- vezelcement panelen gevelbekleding
- gevelsteen bruin-rood
- buitenschrijnwerk aluminium - kleur grijs
- stijenbalustrades alu kleur grijs

VOORGEVEL

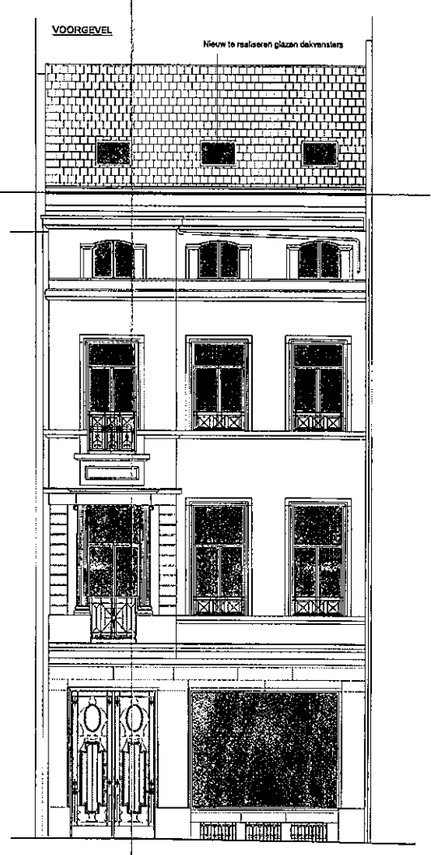

Voorgevel op te frissen
- pleisterwerk bij te werken - kleur witgrijs
- houten schrijnwerk
- stalen voordeur + vitrineraam te restaureren - kleur zwart
- kleidakpannen
- balustrades te restaureren - kleur zwart

16R/11 16

geert steenhaut
architect
bergstraat 8 - 8573 anzegem - Segem
gsm 0472 74 13 96
geert.steenhaut@hotmail.be

gemeente: 1000 BRUSSEL

eigenaar: [redacted]

bouwplaats: Koningstraat 166
1000 Brussel
3e Afdeling, Sectie C perceel 867 h

onderwerp: **Aanvraag tot wijziging stedenbouwkundige vergunning 'Werken met wijziging van volume' en 'optimalisatie inrichting'**

inhoud: Doorsnede en gevels

plan: gewijz. : 3/3 datum : 18.03.2011 - wijz 24.08.2011
schaal : 1/50 dossiernr. : 157 kon/bv

wijzigingen: 08.01.12 Aanpassing dakramen + mezzanine +5

STAD BRUSSEL
STEDENBOUWKUNDIGE VERGUNNING
Ref. : 16R/11 Bijgevoegd plan
van : 08/03/12 Nr 03/ 04