


KELDERTOEGANG

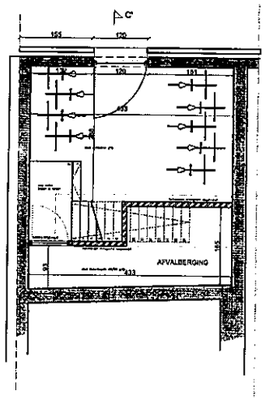

KELDER

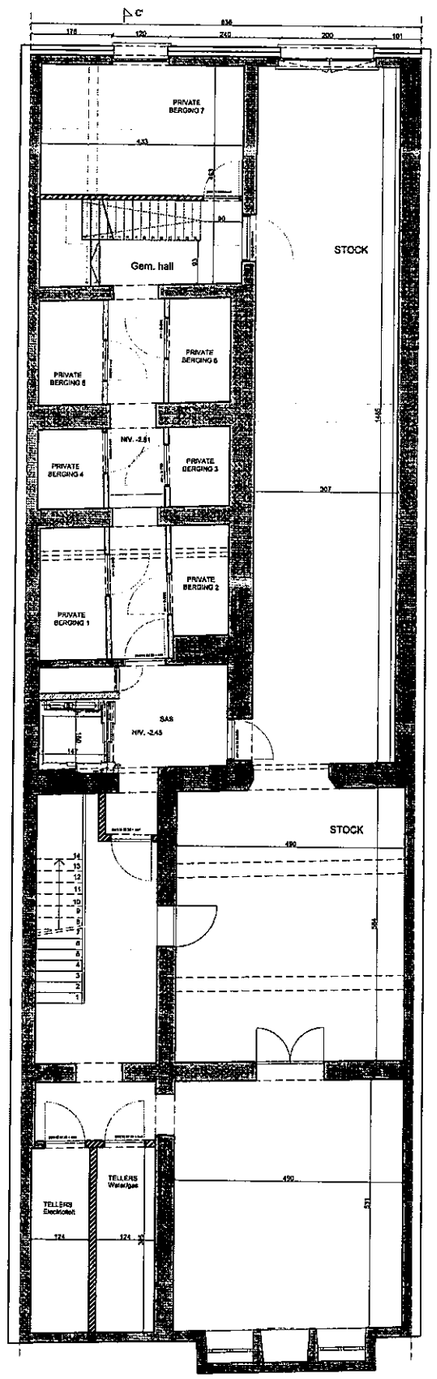

GELIJKVLOERS

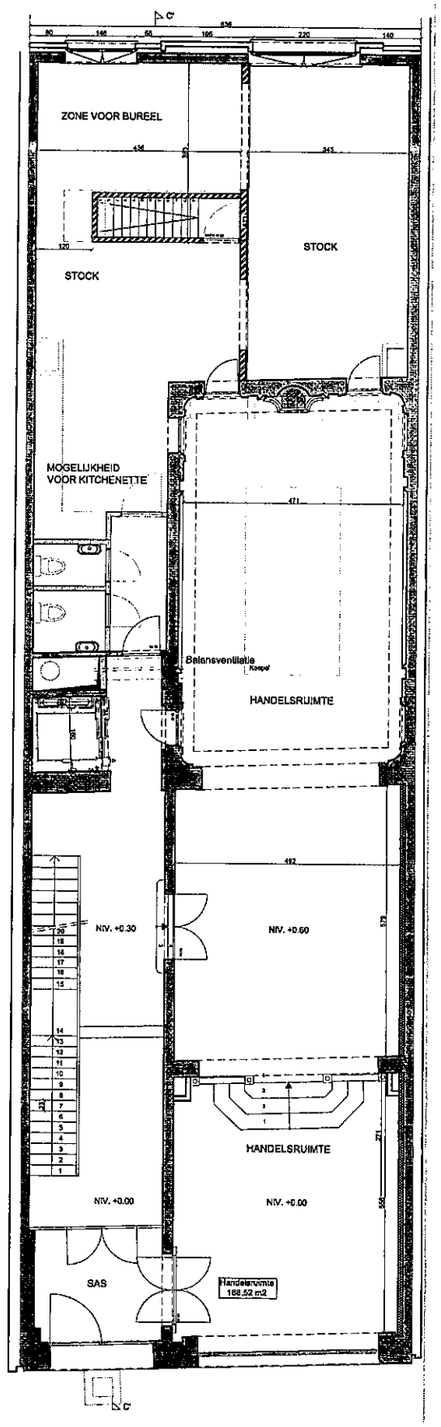

Bestaand metselwerk

Nieuw metselwerk

16R/M 16

geert steenhaut
architect
bergstraat 6 - 8573 anzegem - tegem
gsm 0472 74 13 96
geert.steenhaut@hotmail.be

gemeente	1000 BRUSSEL
opdrachtgever	[redacted]
bouwplaats	Koningstraat 166 1000 Brussel 3e Afdeling, Sector C perceel 65Th
onderwerp	**Aanvraag tot wijziging stedenbouwkundige vergunning 'Werken met wijziging van volume' en 'optimalisatie inrichting'**
inhoud	Grondplannen gelijkvloers en kelders
plan	plannr.: 1/3 datum: 15.03.2011 - wijz 24.08.2011 schaal: 1/50 doss.nr.:
wijzigingen	08.01.12 Aanpassing dakramen + mezzanine +3

STAD BRUSSEL
STEDENBOUWKUNDIGE VERGUNNING
Ref. : 16R/11 Bijgevoegd plan
van : 08/03/12 Nr 01/ 04

GETEKEND: