BUREAU TECHNIQUE VERBRUGGHEN

ASBL BTV Organisme de contrôle agréé

BTV BRUXELLES
Chaussée de Ruisbroek 75
1190 Bruxelles
Tél. 02 230 81 82
Fax 02 230 80 08

BTV ANVERS
Van der Sweepstraat 3 bus 44
2000 Antwerpen
Tél. 03 216 28 90
Fax 03 238 86 65

Bureau régional : BxL

V. ref.: _____

N. ref.: _____ RAPPORT N° : 303/19613662

PROCES-VERBAL DE CONTROLE D'UNE INSTALLATION ELECTRIQUE BASSE TENSION

ADRESSE DE L'INSTALLATION : hominfracaat 166 1000 BxL

PROPRIETAIRE : _____

Adresse : _____

DEMANDEUR : [redacted]

Adresse : [redacted]

INSTALLATEUR : [redacted]

Adresse : _____

TVA ou CI : [redacted]

EAN : _____

Ref.: _____ Compteur n°. 31485725

Index : _____

Date du contrôle : 30/04/2014 Type de contrôle : examen de conformité - visite de contrôle suivant :
(RGIE art. 270) (RGIE art. 271) (RGIE art. 276) (RGIE art. 276bis) (A.R.2.6.2008) (RGPT art.262) (R.T. art. 231) (Prescriptions distributeur)

Type d'installation : Nouvelle - Extension - Modification - Temporaire - Renforcement - vente d'habitation ; Type locaux : app 3e étage

Début travaux : Fondations avant - après 1.10.81 - installation électrique avant - après 1.10.81 - 1.1.83 RGIE art.86

Raccordement : Tension 2x230 V Protection raccordement 40 A

Câble aliment. tableau. princ. : 2 X 10 mm² Inter.gén. : type 2x40/300mA

Type électrode de terre : boucle - barres - piquets - conducteur horizontal Schéma : TT

Nombre de tableaux : 1 ; Nombre de circuits term.: 19 ; RA : 12,93 Ohm; RI tot > 1,2 MOhm

Facteurs d'influences externes: _____

DESCRIPTION : voir schema unifilaire + situation

CONTROLES effectués : voir verso

INFRACTIONS CONSTATÉES ET/OU NOTES : neant

PROCES-VERBAL DE CONFORMITE

Vu le : 1/06/14

le responsable du distributeur

nom : ORC

signature :

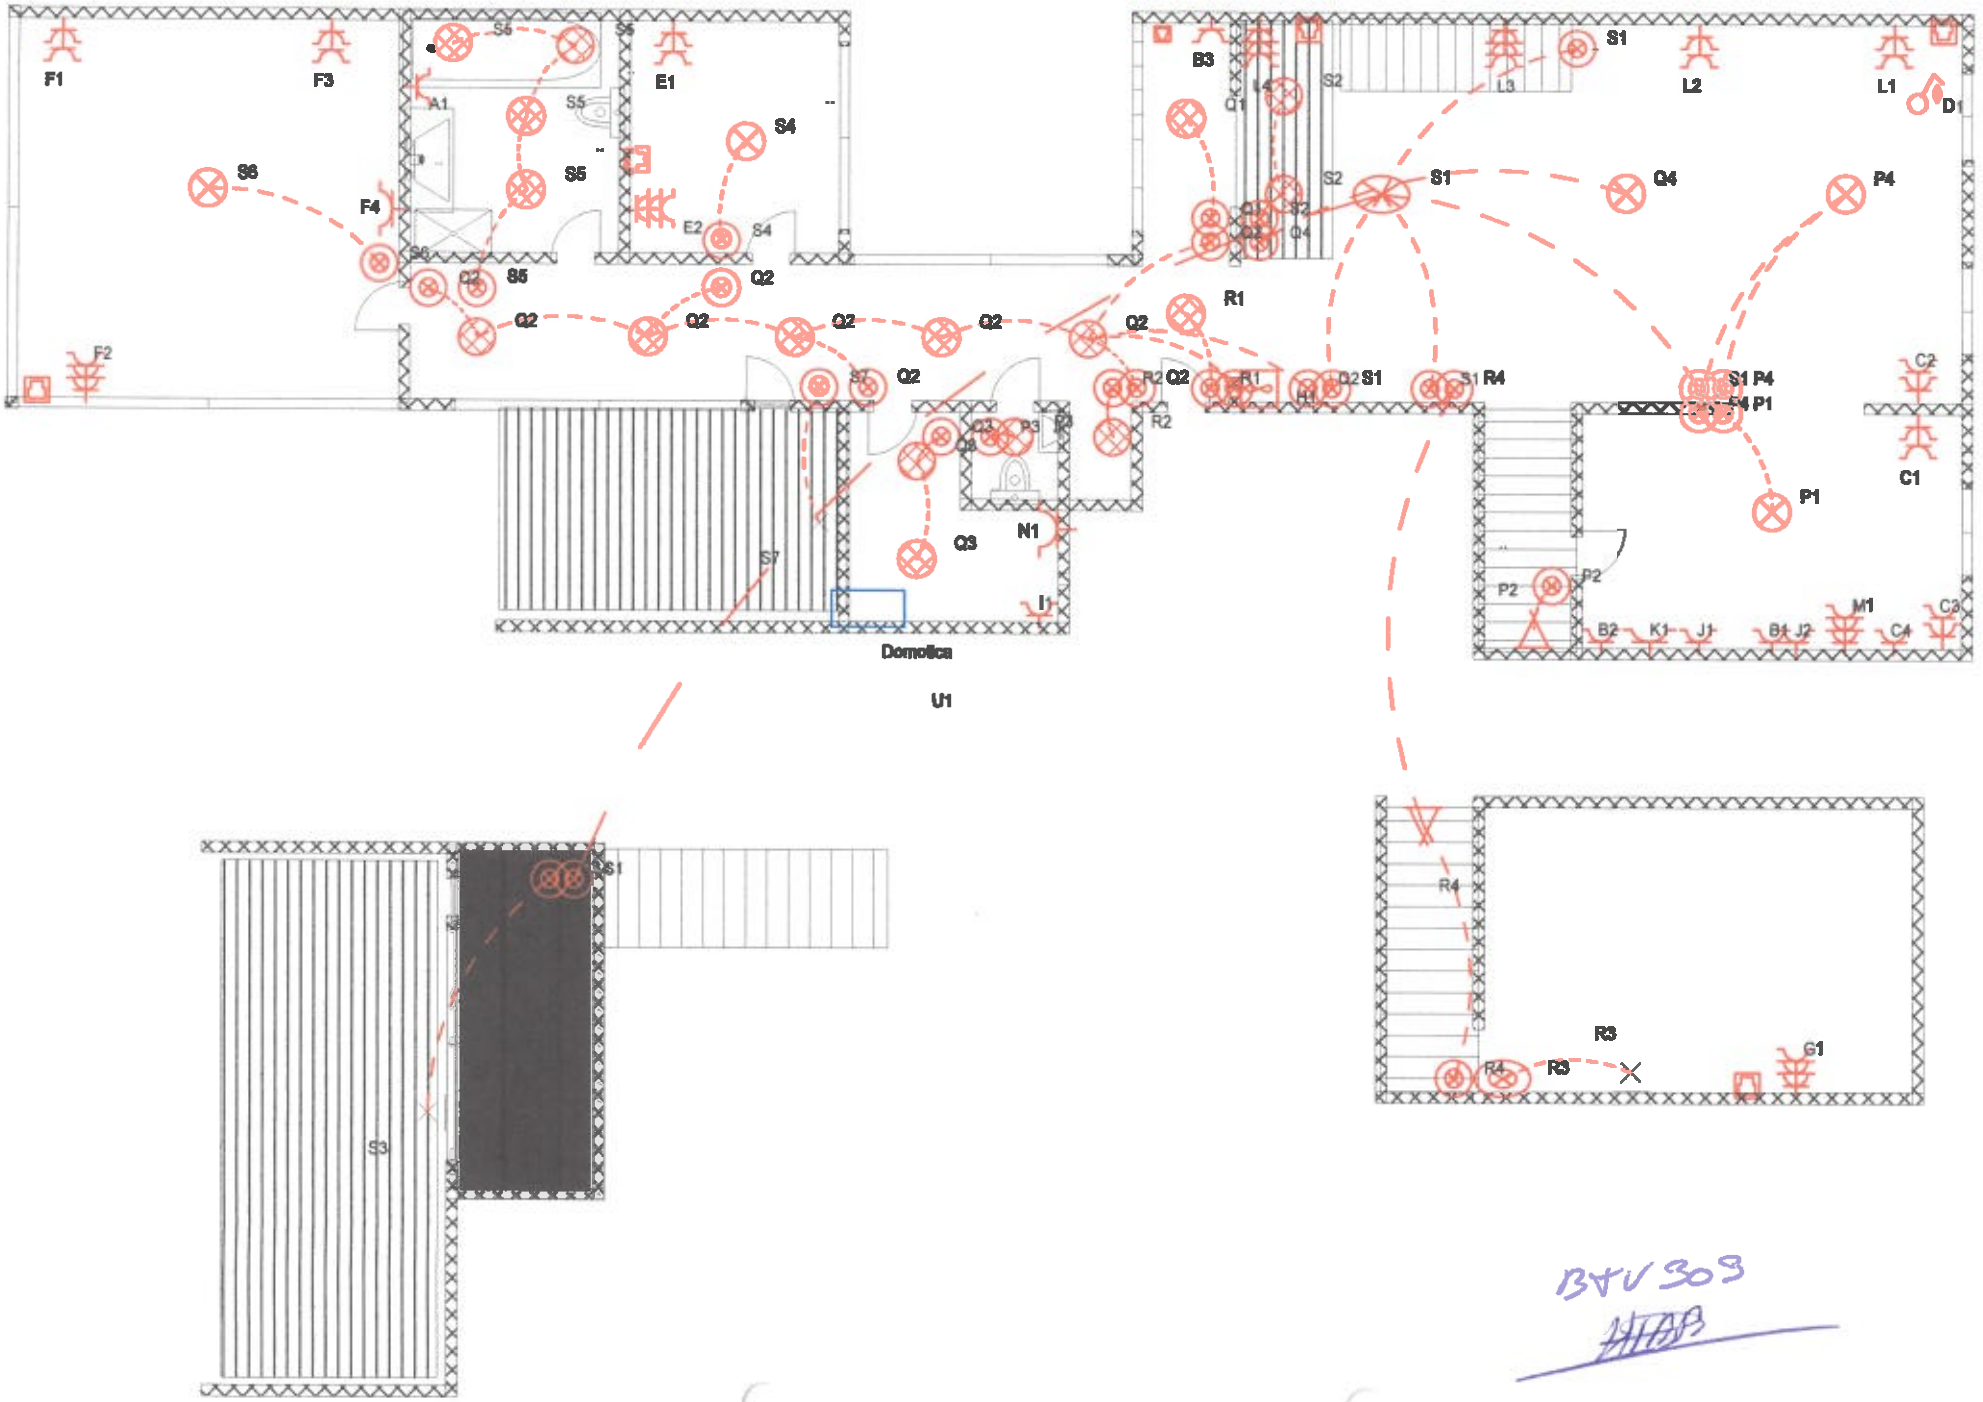
DEVOIRS du PROPRIETAIRE, GESTIONNAIRE ou LOCATAIRE : voir verso.

CONCLUSION :
1. L'installation est conforme. Les bornes d'entrées du DPCDR général sont scellées et les schémas unifilaires et de situation ont été visés. L'installation doit être vérifiée avant le 30/04/2039 (art. 271 RGIE) ainsi qu'avant mise en service après modification ou extension importante exécutée avant cette date.
2. ~~L'installation n'est pas conforme.~~
3. L'installation peut être maintenue en service pour autant qu'il soit remédié sans retard aux infractions mentionnées et pour autant que les mesures nécessaires soient prises pour que l'installation ne présente pas de danger pour les personnes et les biens. L'installation n'est pas conforme. L'installation doit être vérifiée par le (même) organisme avant le : _____

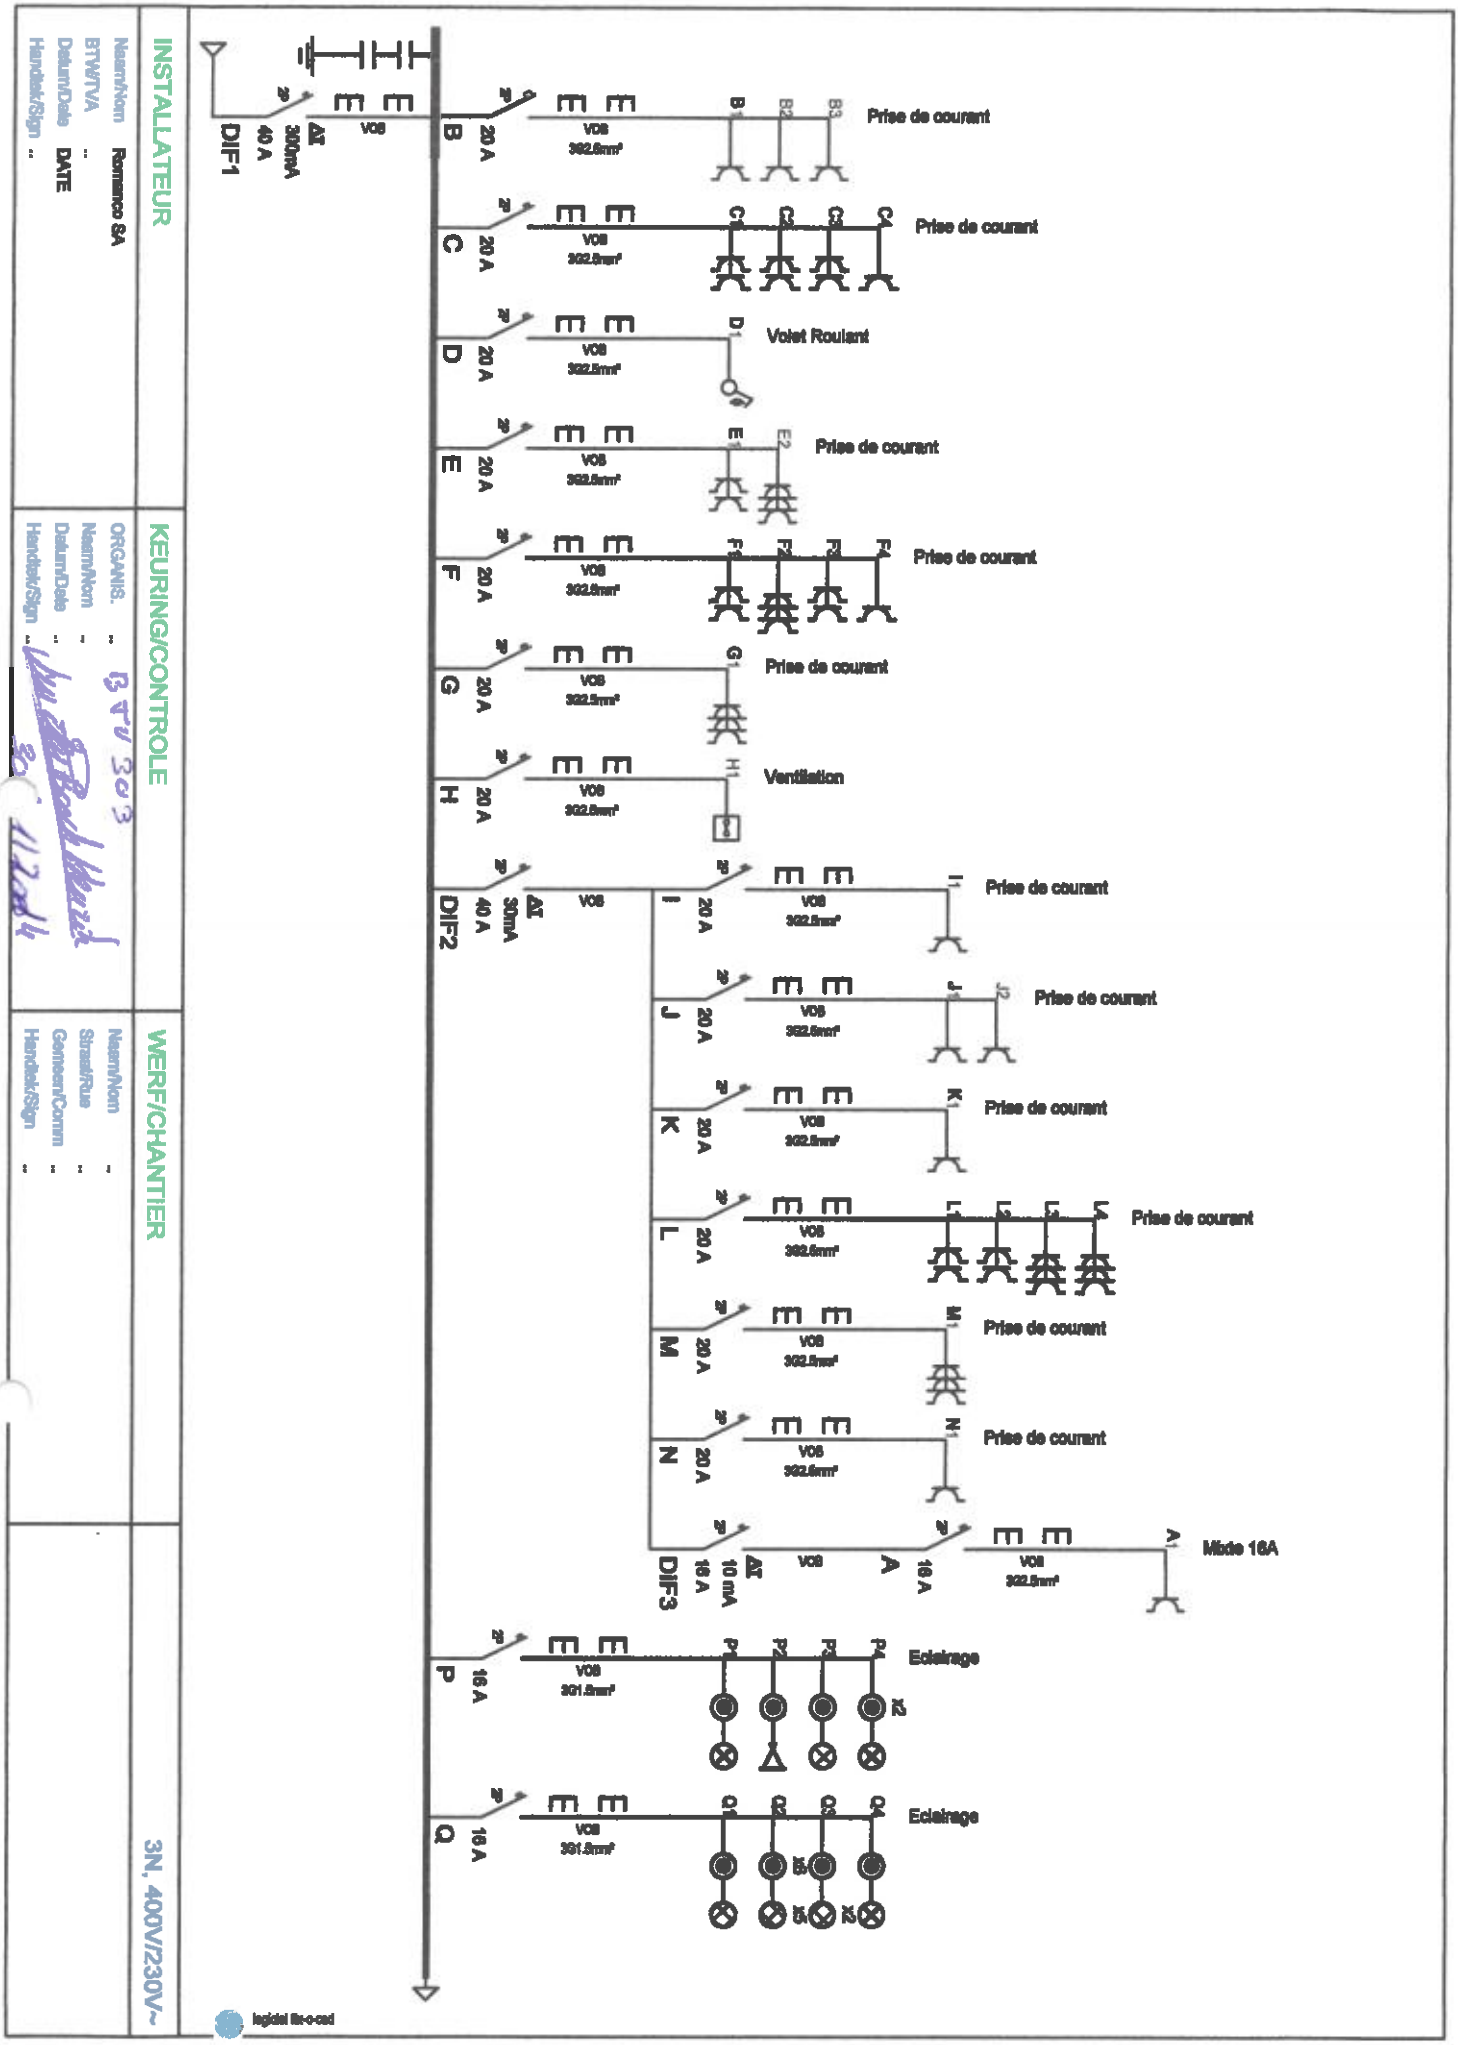
L'AGENT VISITEUR : BTV 303
n° + nom + signature

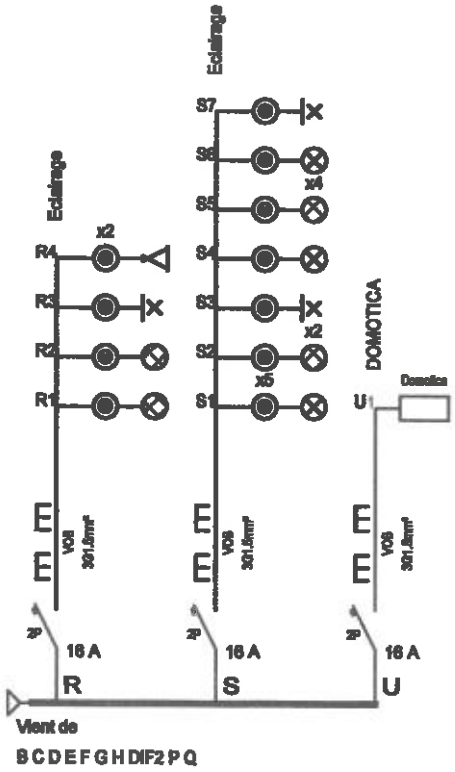
Le directeur,

BELAC 115-INSP


F1
F3
S6
A1
S5
E1
S4
S6
S5
F4
E2
S4
S6
Q2
S5
Q2
Q2
Q2
Q2
Q2
Q2
F2
S7
Q2
Q2
P3
Q3
N1
S7
I1
Domolica
U1
B3
Q1
S2
L3
S1
L2
L1
D1
S2
S1
Q4
P4
Q2
Q3
Q4
R1
R2
Q2
R1
R1
D2
S1
S1
R4
S1
P4
P1
C2
C1
P1
P2
P2
M1
B2
K1
J1
B1
J2
C4
C3
S1
S3
R4
R3
R4
R3
G1

BAV 303


INSTALLATEUR
Naam/Nom Romance SA
BTW/TVA ..
Datum/Date DATE
Handtek/Sign ..
KEURING/CONTROLE
ORGANIS. ..
Naam/Nom ..
Datum/Date ..
Handtek/Sign ..
WERF/CHANTIER
Naam/Nom ..
Straat/Rue ..
Gemeen/Comm ..
Handtek/Sign ..
3N, 400V/230V~
DIF1
ΔI 300mA 40 A
VO8
B 20 A
Prise de courant
C 20 A
Prise de courant
D 20 A
Volet Roulant
E 20 A
Prise de courant
F 20 A
Prise de courant
G 20 A
Prise de courant
H 20 A
Ventilation
DIF2
ΔI 30mA 40 A
I 20 A
Prise de courant
J 20 A
Prise de courant
K 20 A
Prise de courant
L 20 A
Prise de courant
M 20 A
Prise de courant
N 20 A
Prise de courant
DIF3
ΔI 10 mA 16 A
A 16 A
Mixte 16A
P 16 A
Eclairage
Q 16 A
Eclairage



INSTALLATEUR	KEURING/CONTROLE	WERF/CHANTIER	3N, 400V/230V~
Naam/Nom Romanco SA BTW/TVA – Datum/Date DATE Handtek/Sign ..	ORGANIS. .. BTV 303 Naam/Nom .. Datum/Date .. Handtek/Sign .. 30/12/2014	Naam/Nom .. Straat/Rue .. Gemeen/Comm .. Handtek/Sign ..	