BUREAU TECHNIQUE VERBRUGGHEN

ASBL BTV Organisme de contrôle agréé

BTV BRUXELLES
Chaussée de Ruisbroek 75
1190 Bruxelles
Tél. 02 230 81 82
Fax 02 230 80 08

BTV ANVERS
Van der Sweepstraat 3 bus 44
2000 Antwerpen
Tél. 03 216 28 90
Fax 03 238 86 65

Bureau régional : Bxl

V. ref.: _____

N. ref.: _____ RAPPORT N° : 3015113016

PROCES-VERBAL DE CONTROLE D'UNE INSTALLATION ELECTRIQUE BASSE TENSION

ADRESSE DE L'INSTALLATION : Koningstraat 166 1000 Bxl

PROPRIETAIRE : _____

Adresse : _____

DEMANDEUR : [redacted] V

Adresse : [redacted] 1

INSTALLATEUR : [redacted]

Adresse : _____

TVA ou CI : [redacted] 4

EAN : _____

Ref.: _____ Compteur n° 3148572A

Index : _____

Date du contrôle : 30/11/2014 Type de contrôle : examen de conformité - visite de contrôle suivant :

(RGIE art. 270) (RGIE art. 271) (RGIE art. 276) (RGIE art. 276bis) (A.R.2.6.2008) (RGPT art.262) (R.T. art. 231) (Prescriptions distributeur)

Type d'installation : Nouvelle - Extension - Modification - Temporaire - Renforcement - vente d'habitation ; Type locaux : appt 2e étage

Début travaux : Fondations avant - après 1.10.81 - installation électrique avant - après 1.10.81 - 1.1.83 RGIE art.86

Raccordement : Tension 2x230 V Protection raccordement 40 A

Câble alliment, tableau. princ. : 2 X 10 mm² Inter.gén. : type Δ40/1300 mA

Type électrode de terre : boucle - barres - piquets - conducteur horizontal Schéma : TT

Nombre de tableaux : 1 ; Nombre de circuits term.: 20 ; RA : 11,93 Ohm; RI tot 50 MOhm

Facteurs d'influences externes: _____

DESCRIPTION : Voir Schema unifilaire + Situation

CONTROLES effectués : voir verso

INFRACTIONS CONSTATÉES ET/OU NOTES : manque

PROCES-VERBAL DE CONFORMITE

Vu le : 1 Dec 14

le responsable du distributeur

nom :

signature : OFC

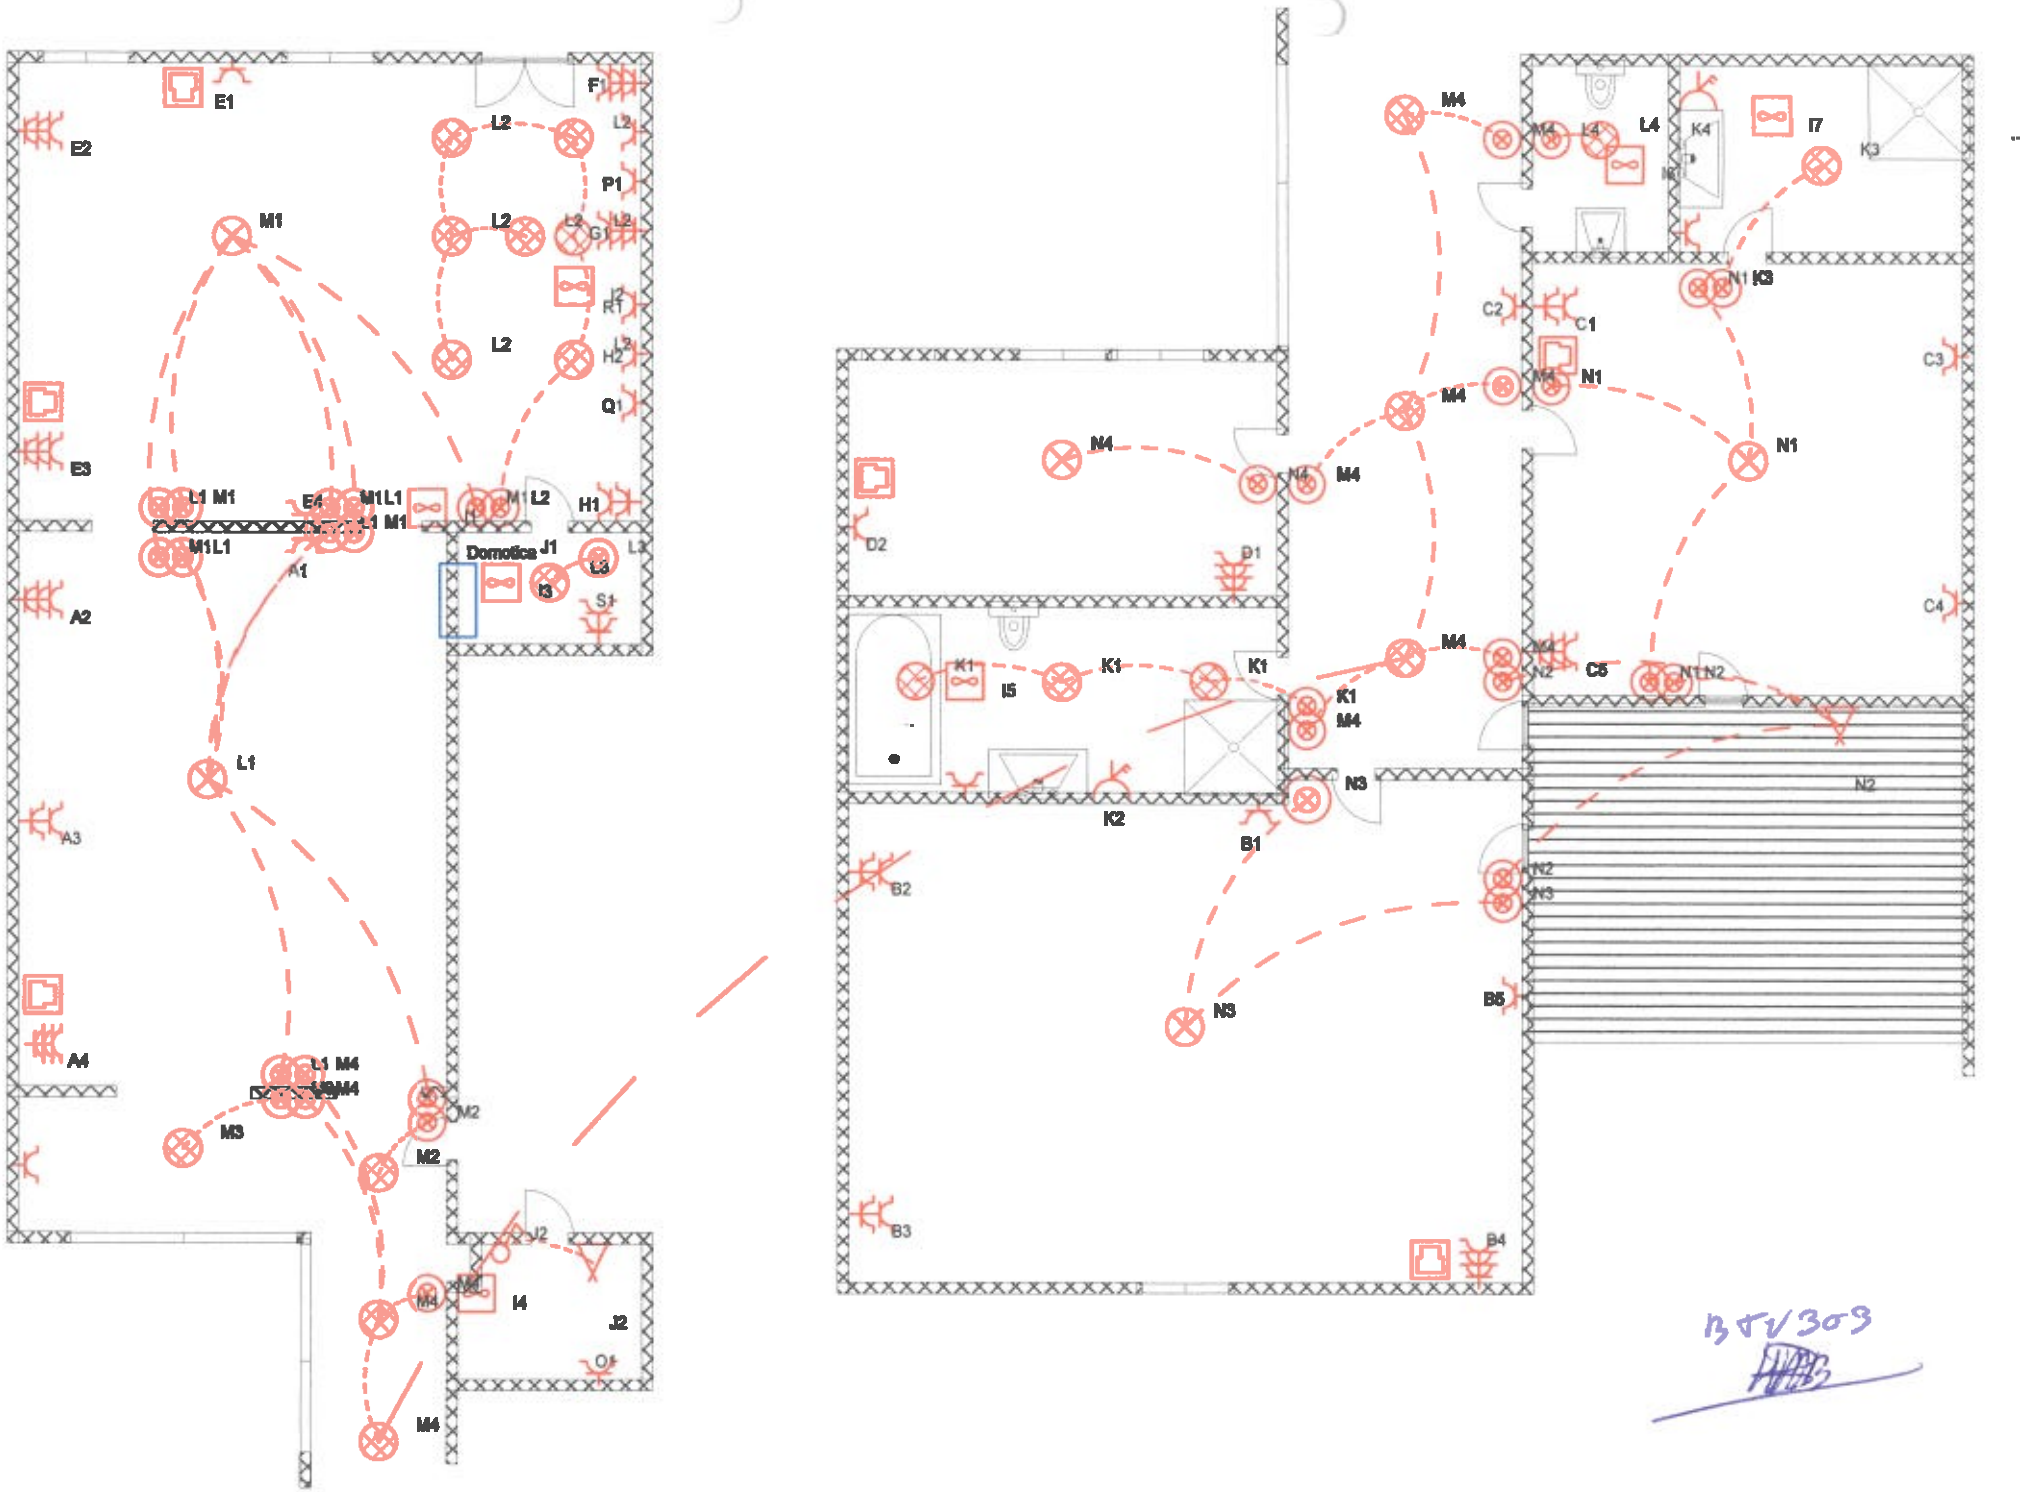
DEVOIRS du PROPRIETAIRE, GESTIONNAIRE ou LOCATAIRE : voir verso.

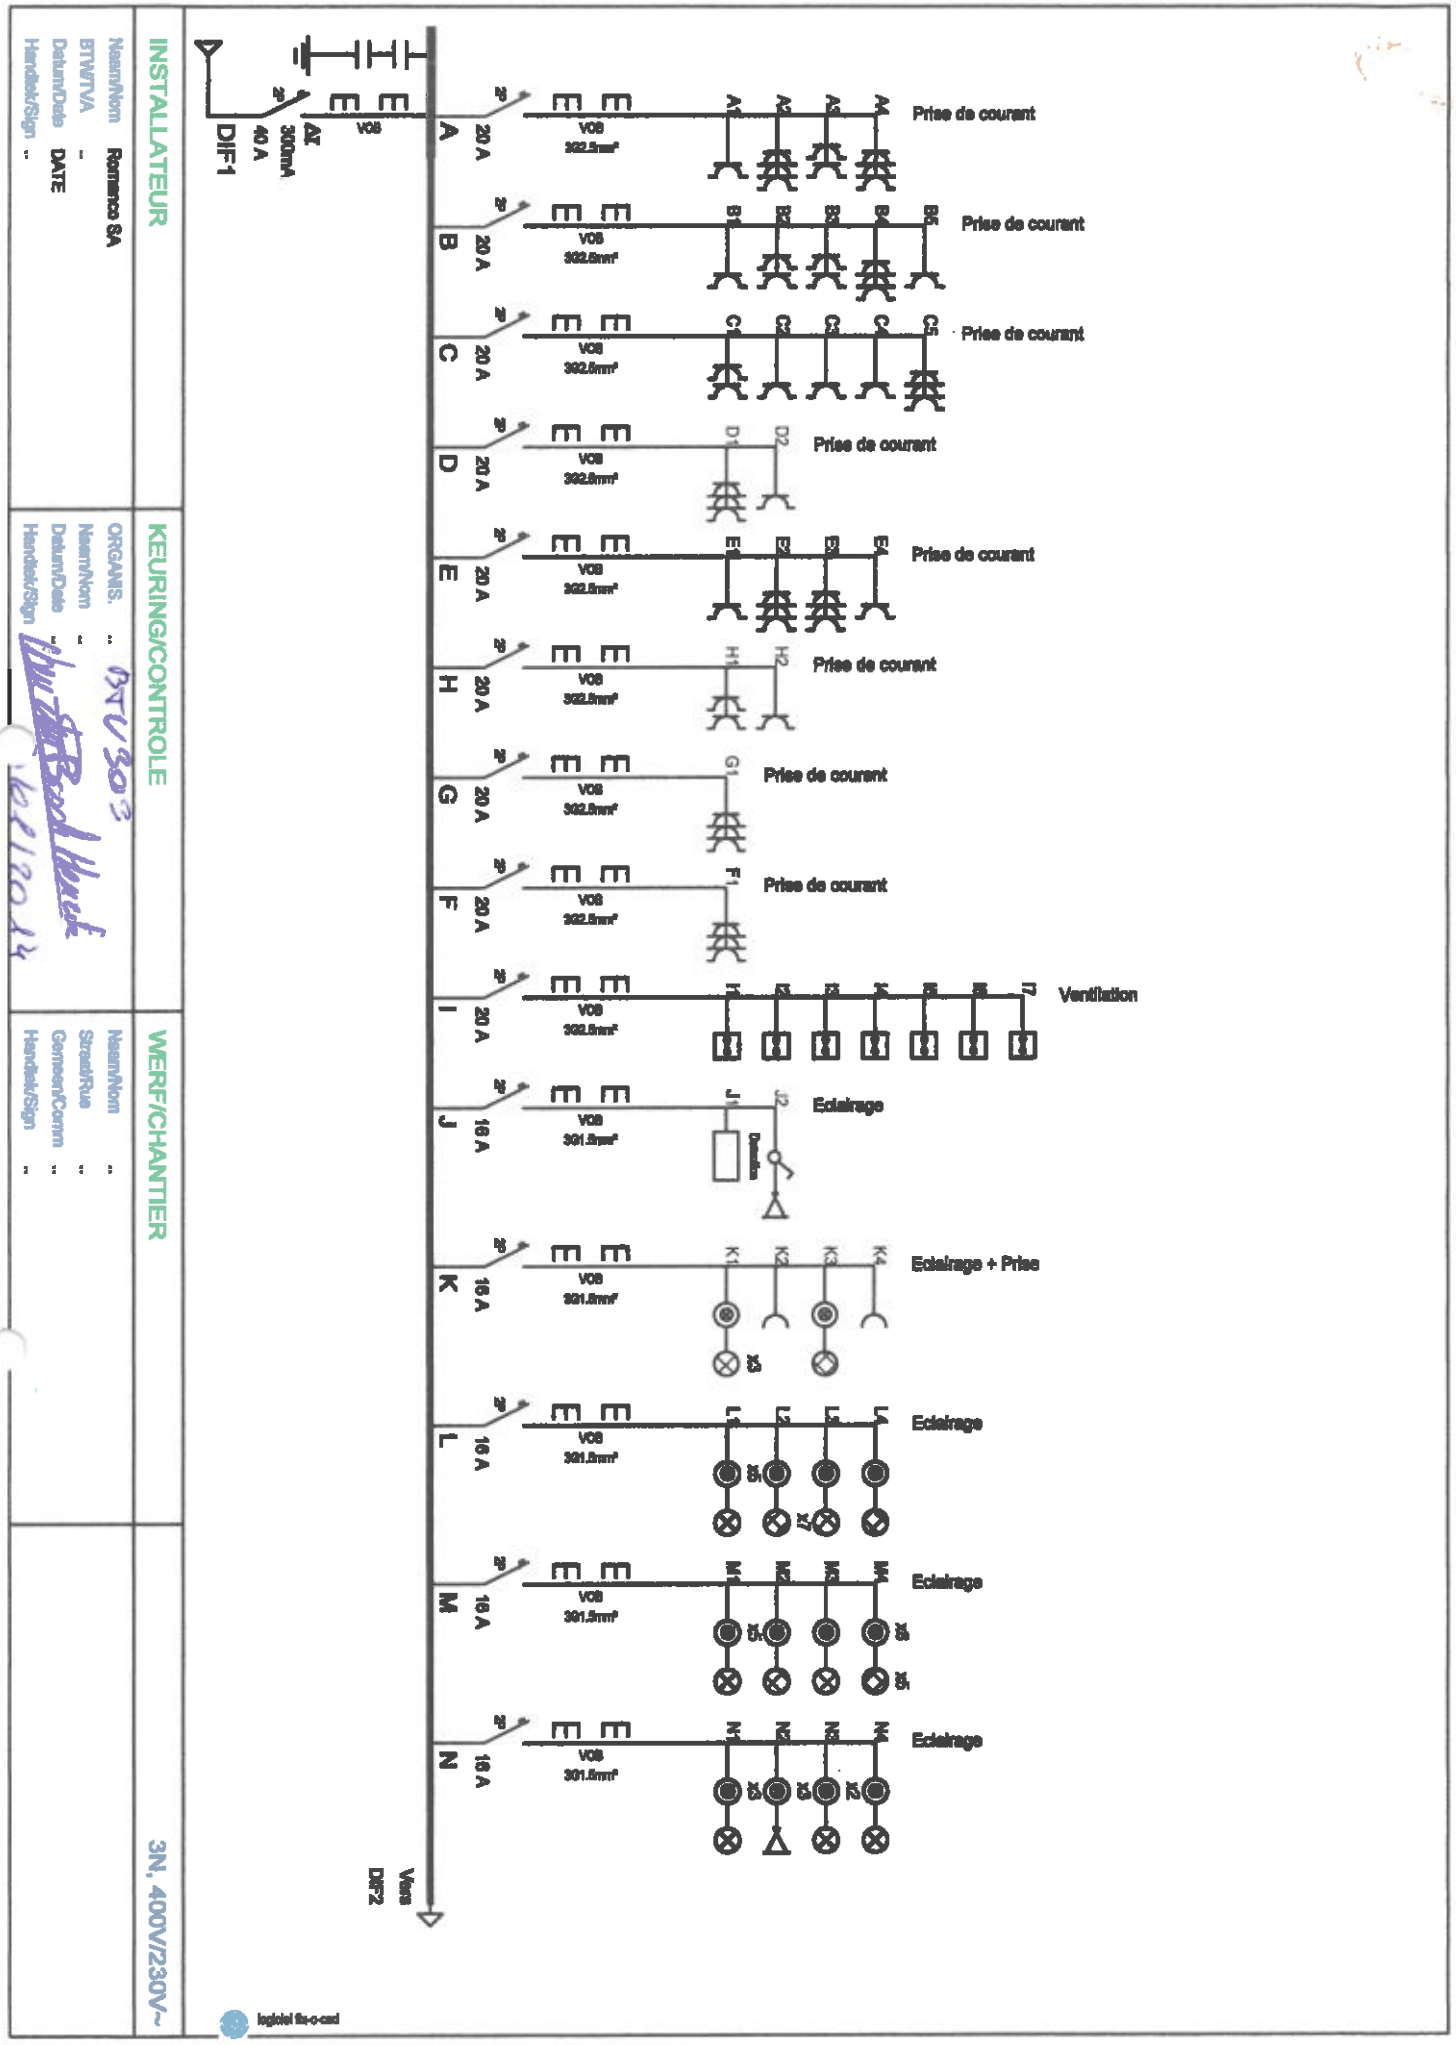
CONCLUSION

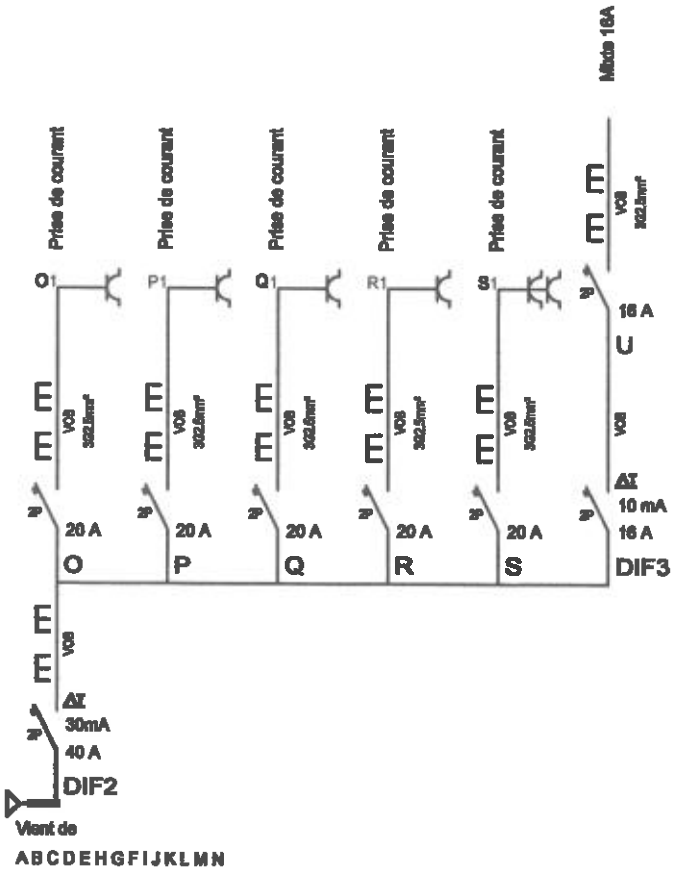
1. L'installation est conforme. Les bornes d'entrées du DPCDR général sont scellées et les schémas unifilaires et de situation ont été visés. L'installation doit être vérifiée avant le 30/11/2039 (art. 271 RGIE) ainsi qu'avant mise en service après modification ou extension importante exécutée avant cette date.
2. ~~L'installation n'est pas conforme.~~
3. L'installation peut être maintenue en service pour autant qu'il soit remédié sans retard aux infractions mentionnées et pour autant que les mesures nécessaires soient prises pour que l'installation ne présente pas de danger pour les personnes et les biens. L'installation n'est pas conforme. L'installation doit être vérifiée par le (même) organisme avant le : _____

L'AGENT VISITEUR : BTV 303
n° + nom + signature

Le directeur,


E1
E2
E3
A2
A3
A4
F1
L2
P1
G1
R1
H2
Q1
M1
L1 M1
E4
M1L1
H1
Domotica
J1
I3
S1
A1
L1
L1 M4
M3
M2
J2
I4
M4
N4
K1
I5
K2
D2
D1
B1
B2
B3
B4
B5
N3
K4
I7
K3
N1
C2
C1
C3
C4
C5
N2
N1N2
N3
L4
BTV303


DIF1
2P
40 A
AC
300mA
VO8
A
20 A
Prise de courant
B
20 A
Prise de courant
C
20 A
Prise de courant
D
20 A
Prise de courant
E
20 A
Prise de courant
H
20 A
Prise de courant
G
20 A
Prise de courant
F
20 A
Prise de courant
I
20 A
Ventilation
J
16 A
Eclairage
K
16 A
Eclairage + Prise
L
16 A
Eclairage
M
16 A
Eclairage
N
16 A
Eclairage
Vers DIF2
INSTALLATEUR
Naam/Nom Romanco SA
BTW/TVA ..
Datum/Date DATE
Handtek/Sign ..
KEURING/CONTROLE
ORGANIS. .. BTV 303
Naam/Nom ..
Datum/Date ..
Handtek/Sign ..
WERF/CHANTIER
Naam/Nom ..
Straat/Rue ..
Gemeen/Comm ..
Handtek/Sign ..
3N, 400V/230V~



INSTALLATEUR	KEURING/CONTROLE	WERF/CHANTIER	3N, 400V/230V~
Naam/Nom Romanco SA BTW/TVA .. Datum/Date DATE Handtek/Sign ..	ORGANIS. .. BTV 303 Naam/Nom .. Datum/Date .. Handtek/Sign .. 3/12/2014	Naam/Nom .. Straat/Rue .. Gemeen/Comm .. Handtek/Sign ..	

logiciel fin-ovat