BUREAU TECHNIQUE VERBRUGGHEN

ASBL BTV Organisme de contrôle agréé

BTV BRUXELLES
Chaussée de Ruisbroek 75
1190 Bruxelles
Tél. 02 230 81 82
Fax 02 230 80 08

BTV ANVERS
Van der Sweepstraat 3 bus 44
2000 Antwerpen
Tél. 03 216 28 90
Fax 03 238 86 65

Bureau régional : BXL

V. ref.: _____

N. ref.: _____ RAPPORT N° : 30514012910

PROCES-VERBAL DE CONTROLE D'UNE INSTALLATION ELECTRIQUE BASSE TENSION

ADRESSE DE L'INSTALLATION : koningstraat 166 1000 Bxl

PROPRIETAIRE : _____

Adresse : _____

DEMANDEUR : [redacted]

Adresse : [redacted]

INSTALLATEUR : [redacted]

Adresse : _____

TVA ou CI : 0446 181 984

EAN : _____

Ref.: _____ Compteur n° 31485285

Index : _____

Date du contrôle : 29/01/2014 Type de contrôle : examen de conformité - visite de contrôle suivant :

(RGIE art. 270) (RGIE art. 271) (RGIE art. 276) (RGIE art. 276bis) (A.R.2.6.2008) (RGPT art.262) (R.T. art. 231) (Prescriptions distributeur)

Type d'installation : Nouvelle - Extension - Modification - Temporaire - Renforcement - vente d'habitation ; Type locaux : appt 5 chambres

Début travaux : Fondations avant - après 1.10.81 - installation électrique avant - après 1.10.81 - 1.1.83 RGIE art.86

Raccordement : Tension 3x230 V Protection raccordement 40 A

Câble alimentation, tableau. princ. : 2 X 10 mm² Inter.gén. : type 340A/30mA

Type électrode de terre : boucle - barres - piquets - conducteur horizontal Schéma : TT

Nombre de tableaux : 1 ; Nombre de circuits term.: 13 ; RA : 14,83 Ohm; RI tot 1 MOhm

Facteurs d'influences externes: _____

DESCRIPTION : Voir schema unifilaire + situation

CONTROLES effectués : voir verso

INFRACTIONS CONSTATÉES ET/OU NOTES : neant

PROCES-VERBAL DE CONFORMITE

Vu le : 12/02/14

le responsable du distributeur

nom : OFC

signature :

DEVOIRS du PROPRIETAIRE, GESTIONNAIRE ou LOCATAIRE : voir verso.

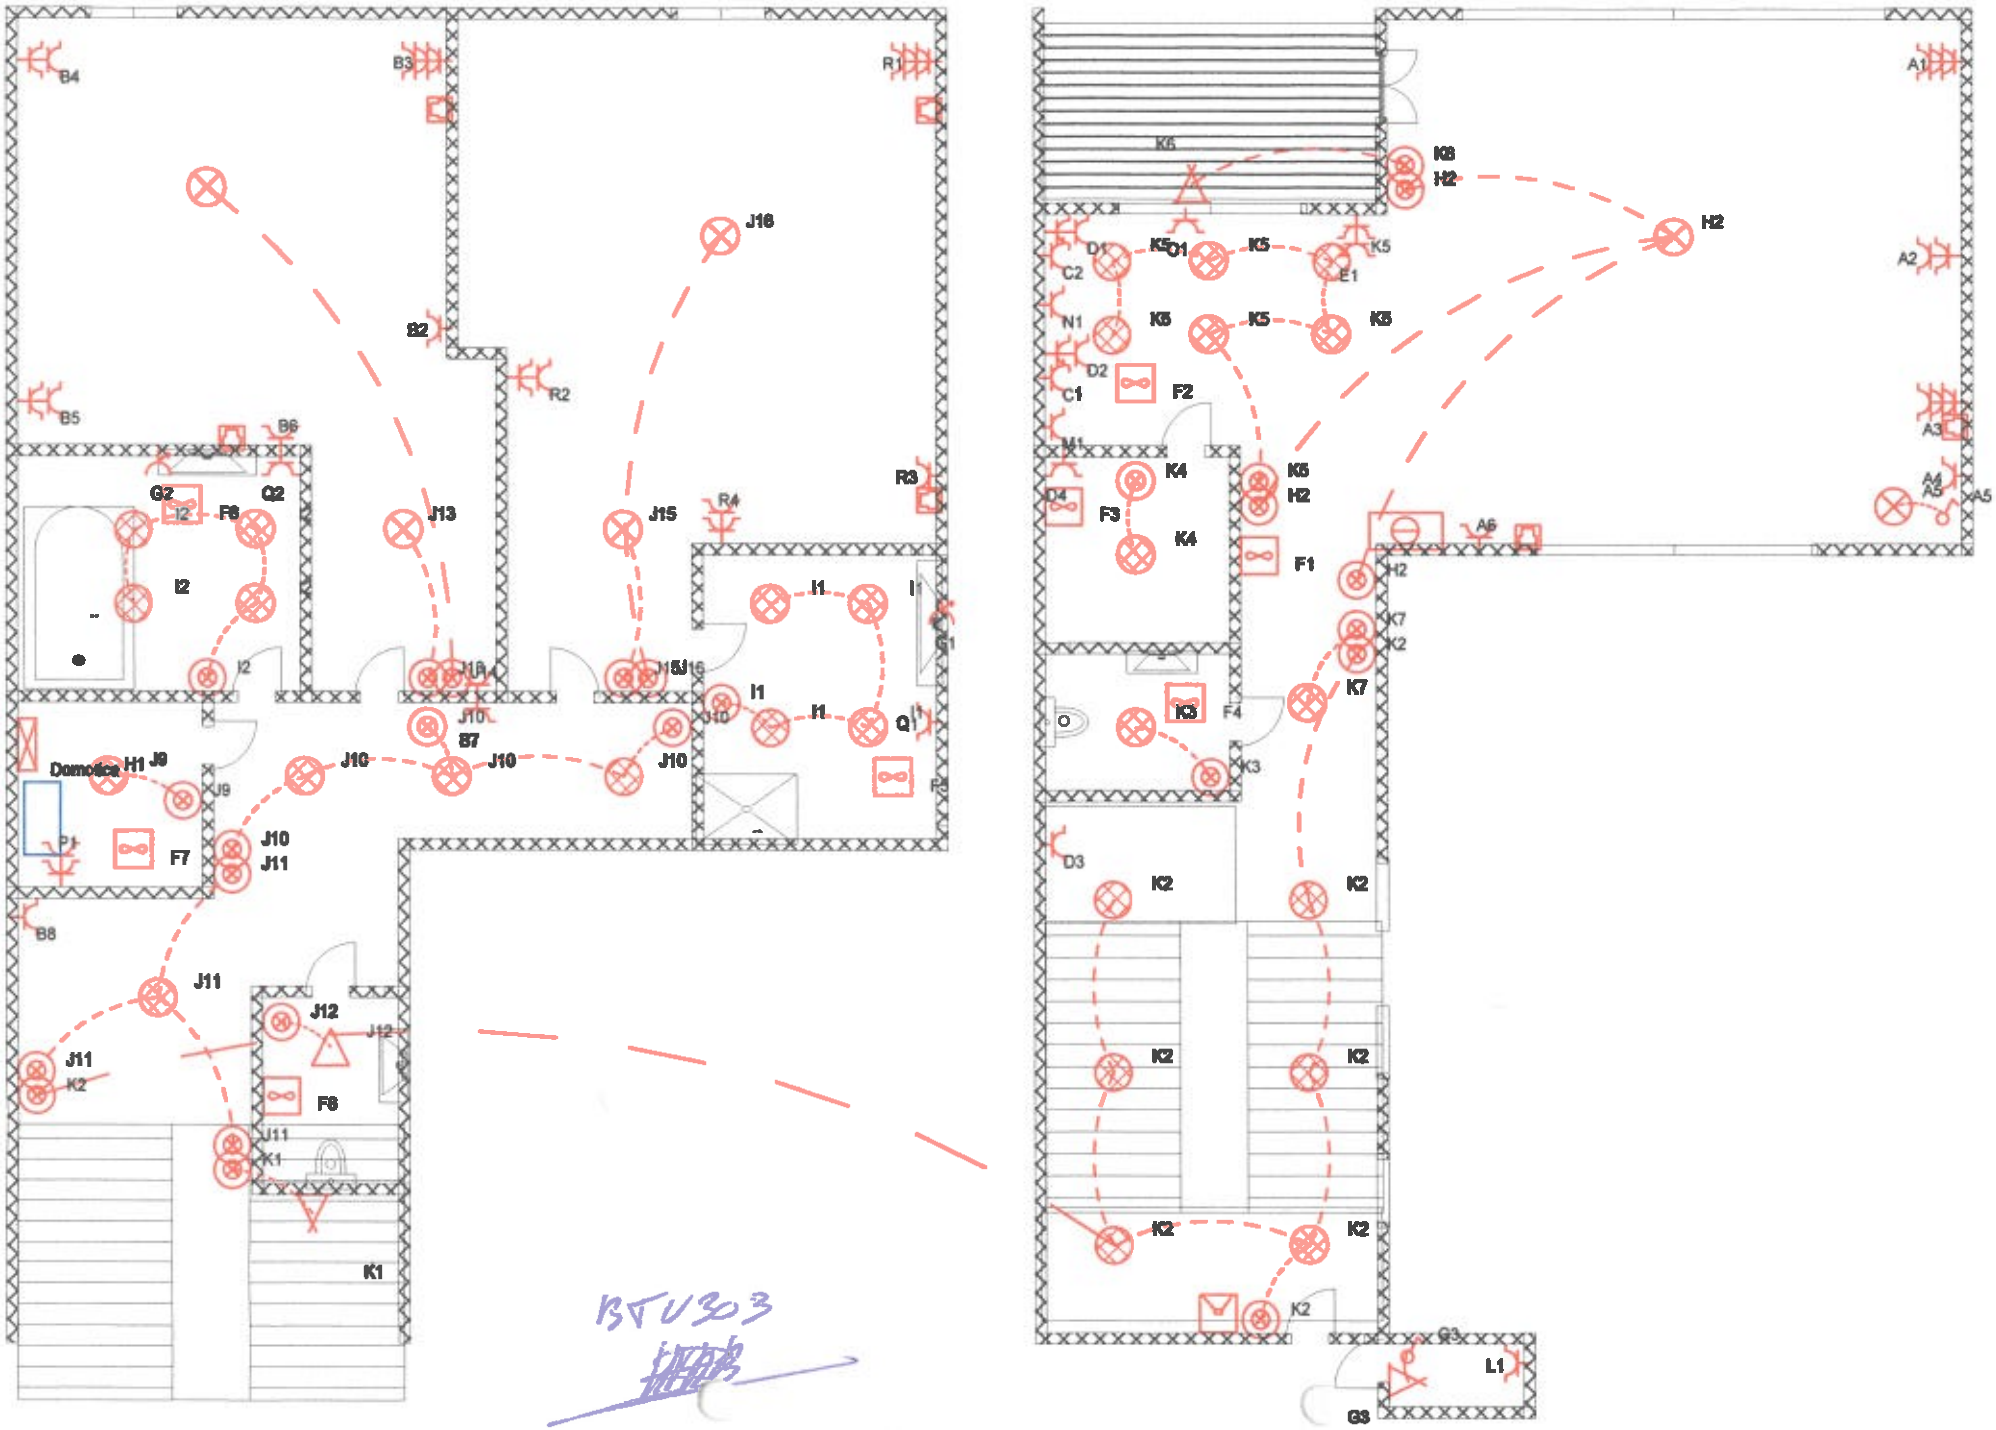
CONCLUSION :

1. L'installation est conforme. Les bornes d'entrées du DPCDR général sont scellées et les schémas unifilaires et de situation ont été visés. L'installation doit être vérifiée avant le 29/01/2019 (art. 271 RGIE) ainsi qu'avant mise en service après modification ou extension importante exécutée avant cette date.
2. ~~L'installation n'est pas conforme.~~
3. L'installation peut être maintenue en service pour autant qu'il soit remédié sans retard aux infractions mentionées et pour autant que les mesures nécessaires soient prises pour que l'installation ne présente pas de danger pour les personnes et les biens. ~~L'installation n'est pas conforme. L'installation doit être vérifiée par le (même) organisme avant le :~~

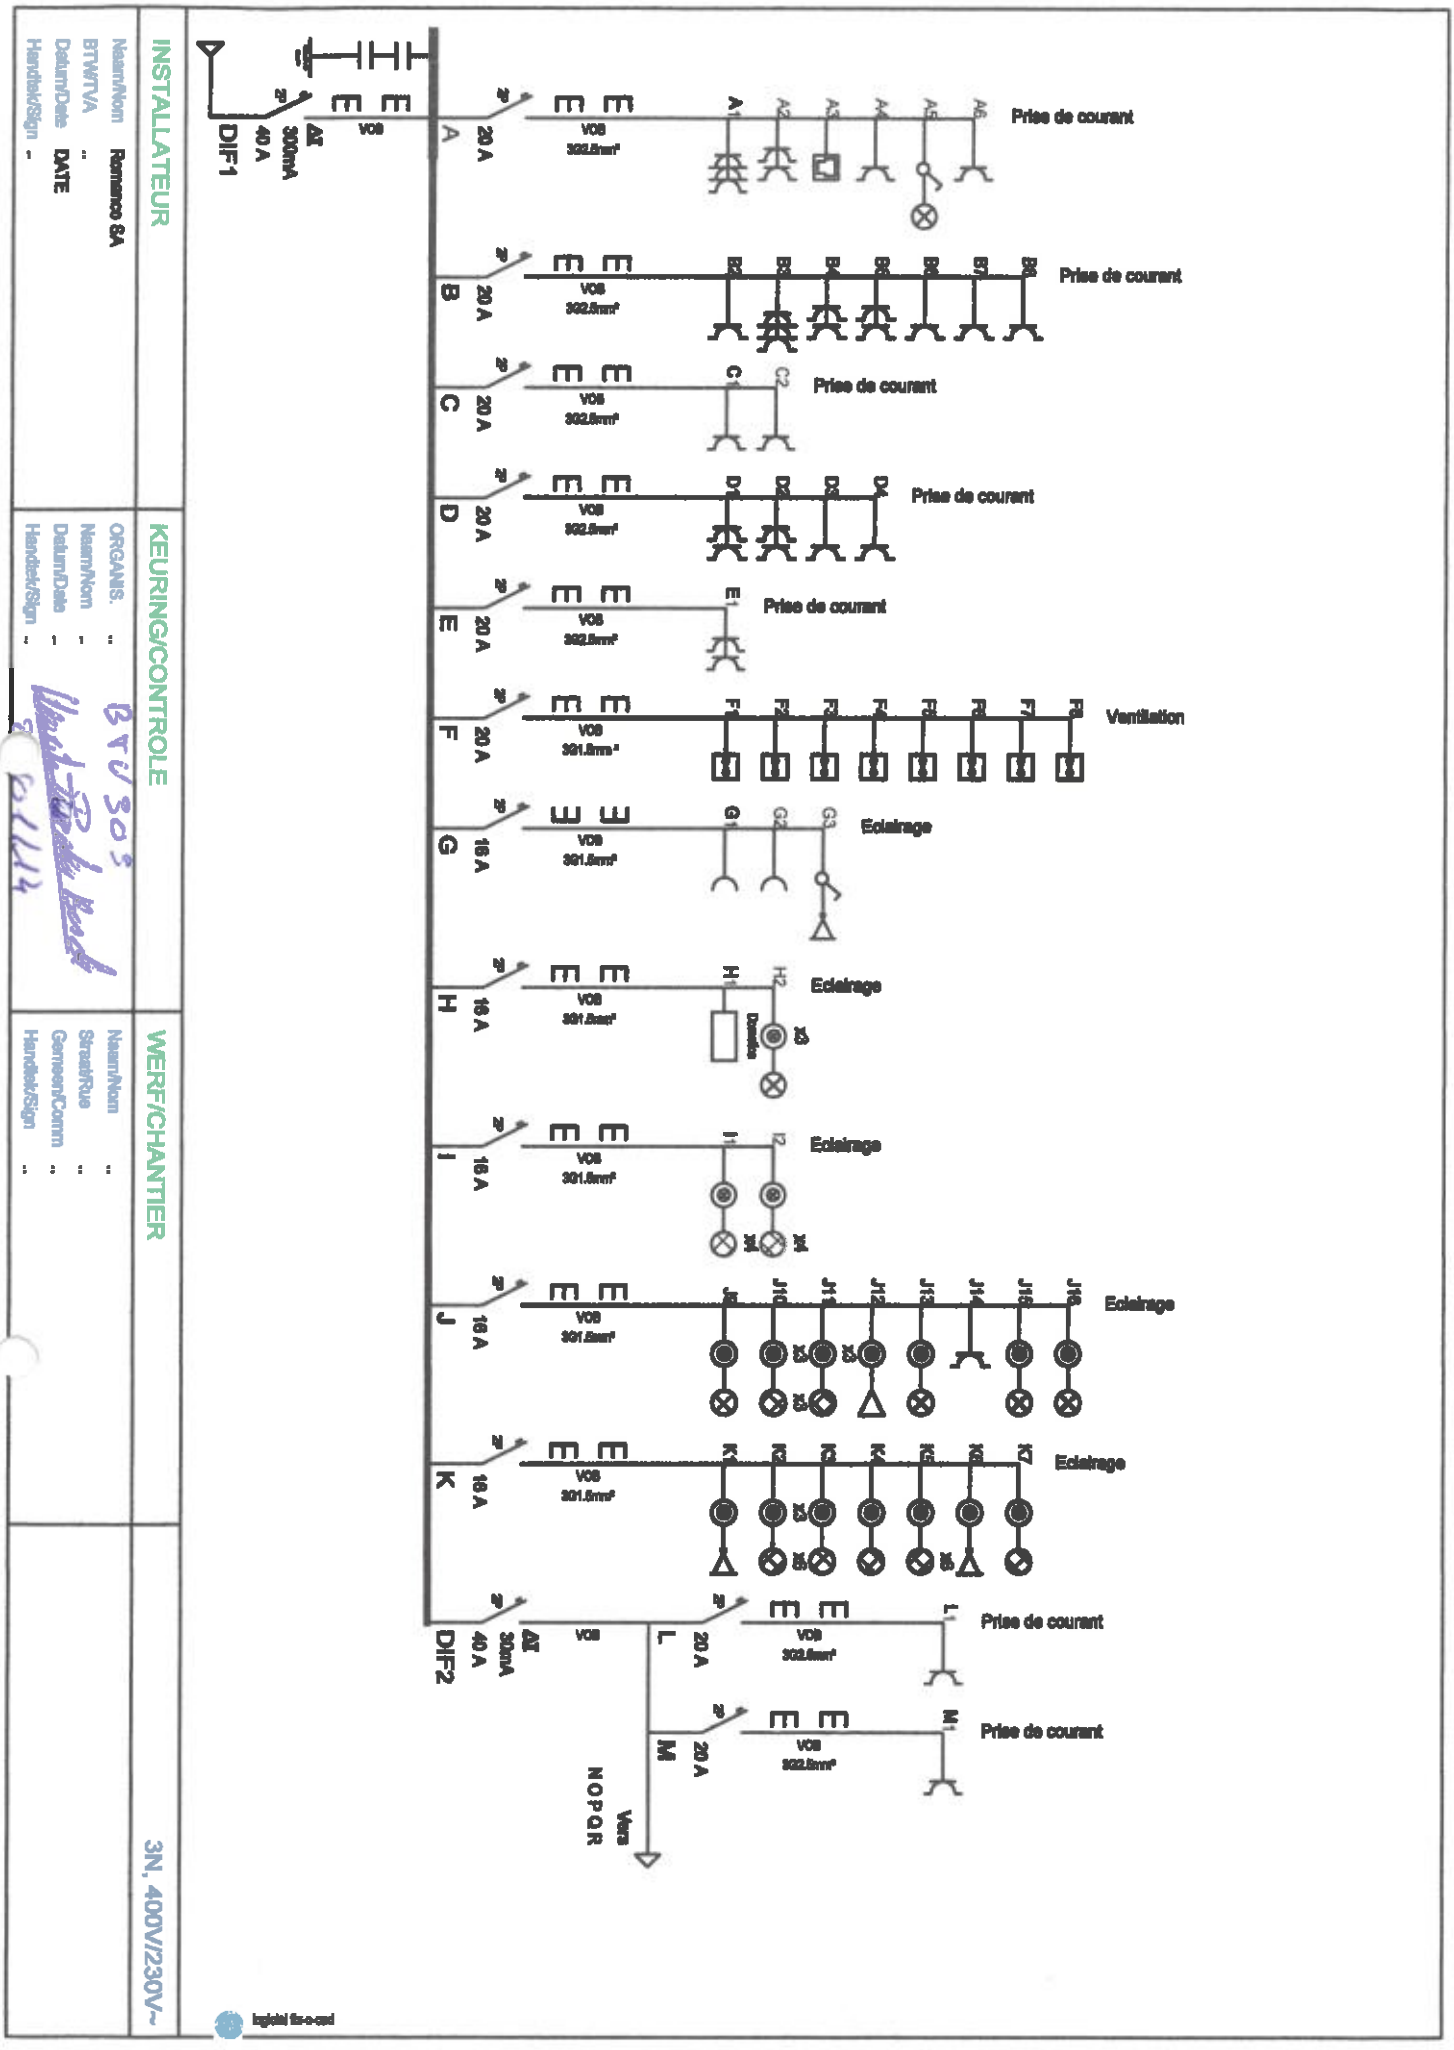
L'AGENT VISITEUR : n° + nom + signature

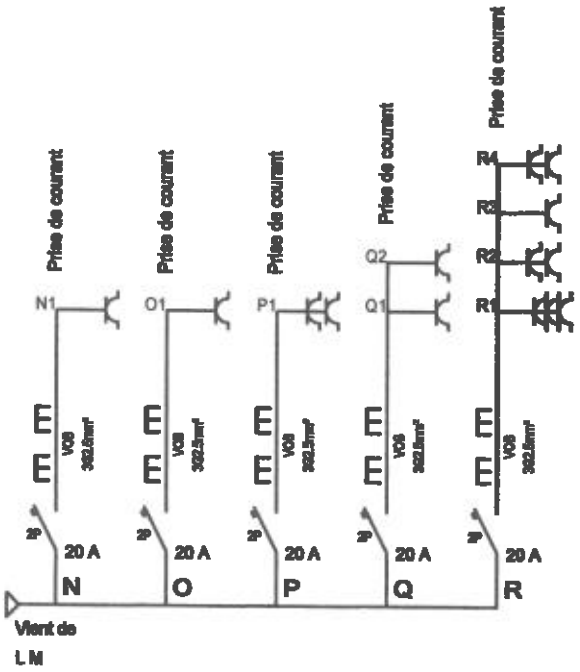
BTV 303 Christian Bronckaerts

Le directeur,


B4
B3
R1
J16
B2
R2
B5
B6
G2
I2
F6
Q2
J13
J15
R4
R3
I1
Domotica
H1
J9
J10
B7
Q1
F7
J11
B8
J12
F8
K1
A1
K5
H3
H2
D1
C2
E1
N1
D2
C1
F2
M1
K4
D4
F3
A2
A3
A4
A5
A6
F1
K7
K2
K3
F4
O
D3
G3
L1

BTU303


INSTALLATEUR
Naam/Nom Romanco SA
BTW/TVA ..
Datum/Date DATE
Handtek/Sign ..
KEURING/CONTROLE
ORGANIS. ..
Naam/Nom ..
Datum/Date ..
Handtek/Sign ..
WERF/CHANTIER
Naam/Nom ..
Straat/Rue ..
Gemeen/Comm ..
Handtek/Sign ..
3N, 400V/230V~
DIF1
AI
40 A
300mA
DIF2
20 A
16 A
VOB
Prise de courant
Eclairage
Ventilation
Double
NOPOR
Vers



INSTALLATEUR	KEURING/CONTROLE	WERF/CHANTIER	3N, 400V/230V~
Naam/Nom Romanco SA BTW/TVA .. Datum/Date DATE Handtek/Sign ..	ORGANIS. .. BTV SO 3 Naam/Nom .. Datum/Date .. Handtek/Sign ..	Naam/Nom .. Straat/Rue .. Gemeen/Comm .. Handtek/Sign ..	