BUREAU TECHNIQUE VERBRUGGHEN

ASBL BTV Organisme de contrôle agréé

BTV BRUXELLES
Chaussée de Ruisbroek 75
1190 Bruxelles
Tél. 02 230 81 82
Fax 02 230 80 08

BTV ANVERS
Van der Sweepstraat 3 bus 44
2000 Antwerpen
Tél. 03 216 28 90
Fax 03 238 86 65

Bureau régional : BxL

V. ref.: _____

N. ref.: _____ RAPPORT N° : 303/12012/106

PROCES-VERBAL DE CONTROLE D'UNE INSTALLATION ELECTRIQUE BASSE TENSION

ADRESSE DE L'INSTALLATION : Koningstraat 166 1000 BxL

PROPRIETAIRE : _____

Adresse : _____

DEMANDEUR : [redacted]

Adresse : [redacted] 1

INSTALLATEUR : [redacted]

Adresse : _____

TVA ou CI : 048 181 884

EAN : _____

Ref.: _____ Compteur n°. 31485694

Index : _____

Date du contrôle : 30/01/2014 Type de contrôle : examen de conformité - visite de contrôle suivant :

(RGIE art. 270) (RGIE art. 271) (RGIE art. 276) (RGIE art. 276bis) (A.R.2.6.2008) (RGPT art.262) (R.T. art. 231) (Prescriptions distributeur)

Type d'installation : Nouvelle - Extension - Modification - Temporaire - Renforcement - vente d'habitation ; Type locaux : appt 1e

Début travaux : Fondations avant - après 1.10.81 - Installation électrique avant - après 1.10.81 - 1.1.83 RGIE art.86

Raccordement : Tension 2x 230 V Protection raccordement 40 A

Câble alimt, tableau. princ. : 2 X 10 mm² Inter.gén. : type D 40A/300mA

Type électrode de terre : boucle - barres - piquets - conducteur horizontal Schéma : TT

Nombre de tableaux : 1 ; Nombre de circuits term.: 19 ; RA : 12,93 Ohm; RI tot 1 MOhm

Facteurs d'influences externes: _____

DESCRIPTION : voir Schema unifilair + Situation

CONTROLES effectués : voir verso

INFRACTIONS CONSTATÉES ET/OU NOTES : neant

PROCES-VERBAL DE CONFORMITE

Vu le : 12/02/14

le responsable du distributeur

nom :

signature : OFC

DEVOIRS du PROPRIETAIRE, GESTIONNAIRE ou LOCATAIRE : voir verso.

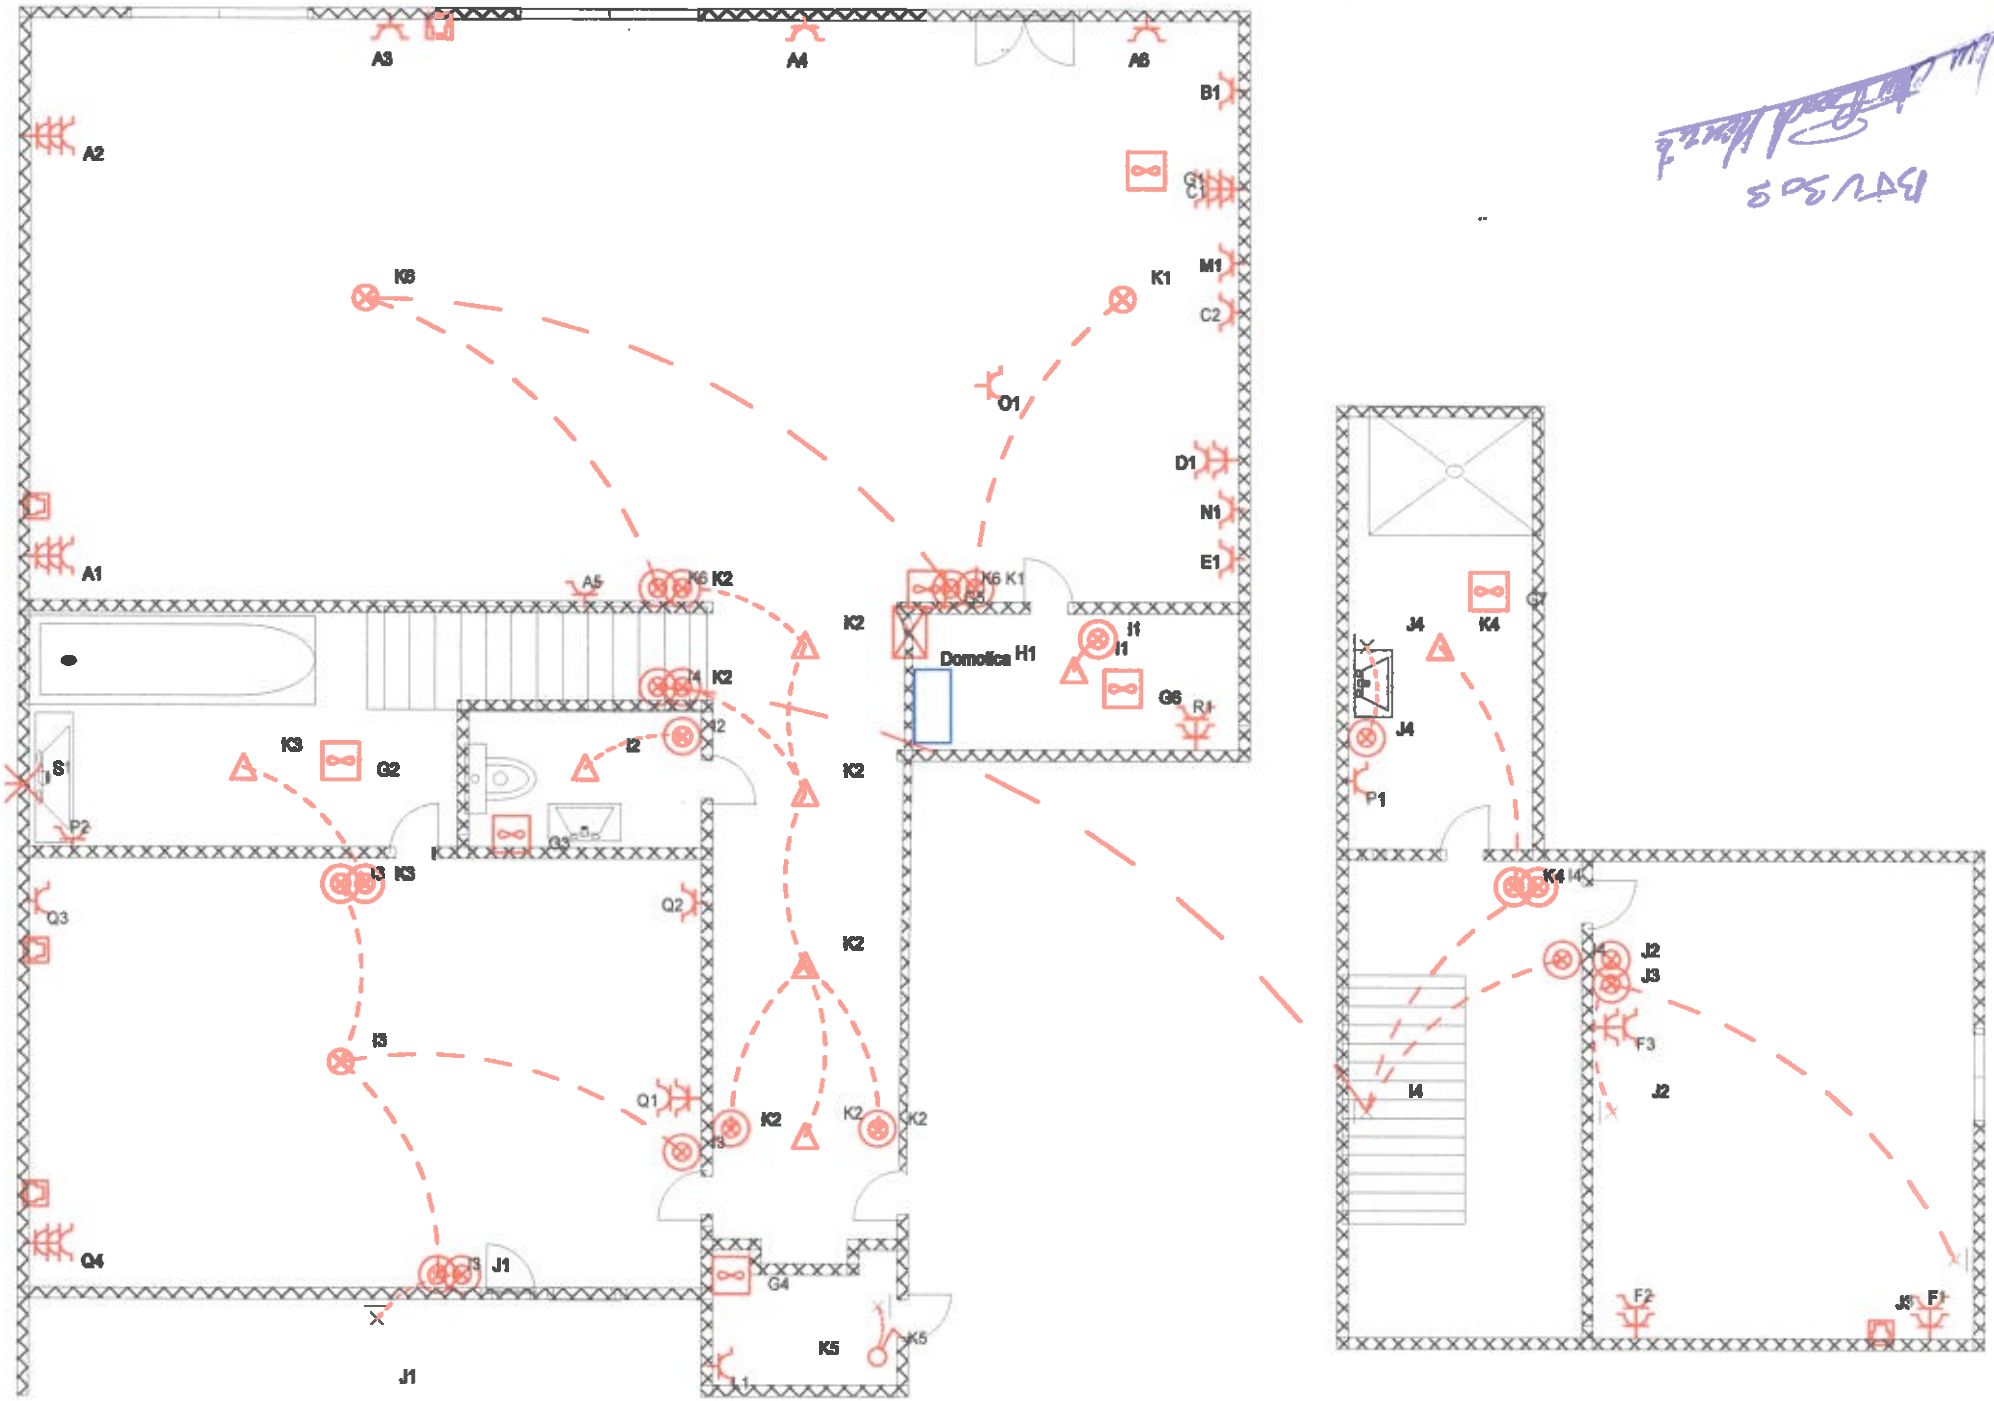
CONCLUSION :

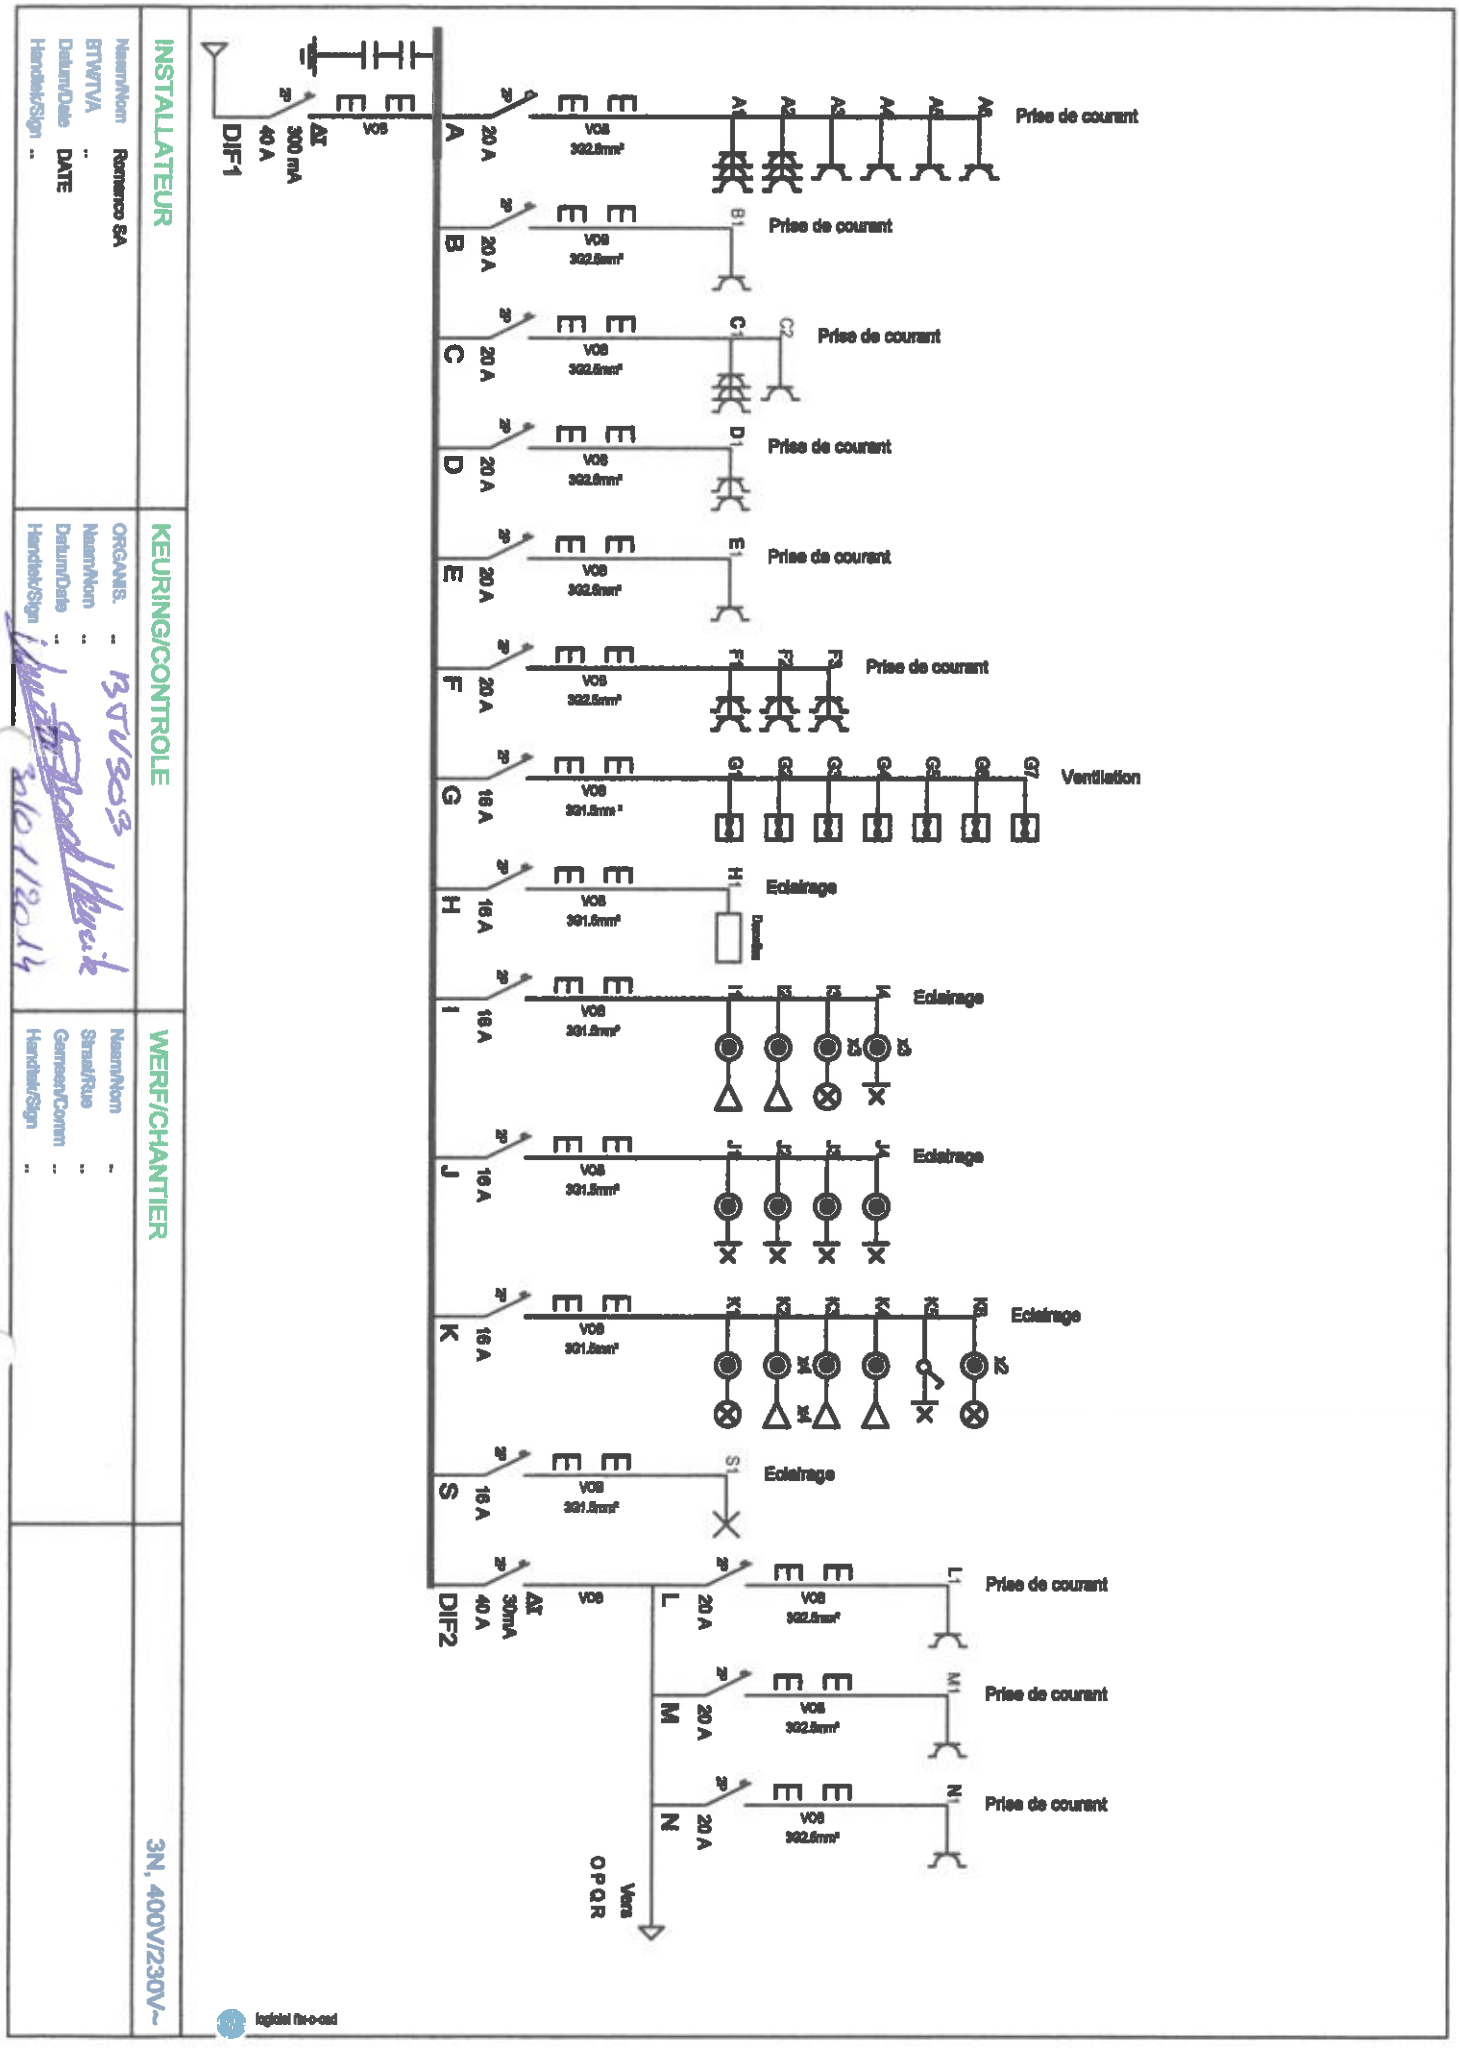
1. L'installation est conforme. Les bornes d'entrées du DPCDR général sont scellées et les schémas unifilaires et de situation ont été visés. L'installation doit être vérifiée avant le 30/01/2038 (art. 271 RGIE) ainsi qu'avant mise en service après modification ou extension importante exécutée avant cette date.
2. ~~L'installation n'est pas conforme.~~
3. L'installation peut être maintenue en service pour autant qu'il soit remédié sans retard aux infractions mentionnées et pour autant que les mesures nécessaires soient prises pour que l'installation ne présente pas de danger pour les personnes et les biens. L'installation n'est pas conforme. L'installation doit être vérifiée par le (même) organisme avant le : _____

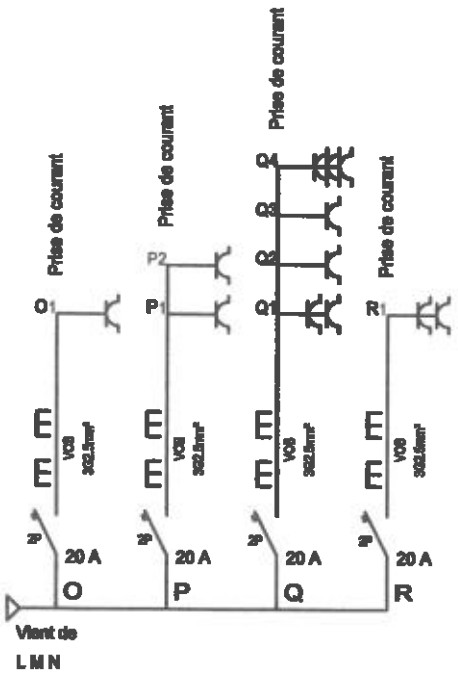
L'AGENT VISITEUR : n° + nom + signature BTV 303

Le directeur,

BELAC 115-INSP


A3
A4
A6
B1
A2
C1
K6
K1
M1
C2
O1
D1
N1
A1
E1
A5
K6 K2
K6 K1
K2
Domotica H1
I1
I1
G6
R1
I4 K2
I2
I2
K3
G2
S1
P2
Q3
I3 K3
Q2
K2
Q3
I5
Q1
I3
K2
K2
K2
Q4
I3
J1
G4
K5
K5
J1
I1
J4
K4
J4
P1
K4
I4
J2
J3
F3
I4
J2
F2
J5
F1


INSTALLATEUR
Naam/Nom Romanco SA
BTW/TVA ..
Datum/Date DATE
Handtek/Sign ..
KEURING/CONTROLE
ORGANIS. ..
Naam/Nom ..
Datum/Date ..
Handtek/Sign ..
WERF/CHANTIER
Naam/Nom ..
Straat/Rue ..
Gemeen/Comm ..
Handtek/Sign ..
3N, 400V/230V~
DIF1
DIF2
Prise de courant
Eclairage
Ventilation
Vers
O P Q R
logiciel fle-o-cad



INSTALLATEUR	KEURING/CONTROLE	WERF/CHANTIER	3N, 400V/230V~
Naam/Nom Romanco SA BTW/TVA .. Datum/Date DATE Handtek/Sign ..	ORGANIS. .. BTV 303 Naam/Nom .. Datum/Date .. Handtek/Sign .. 30/01/2014	Naam/Nom .. Straat/Rue .. Gemeen/Comm .. Handtek/Sign ..	