


Bord 1

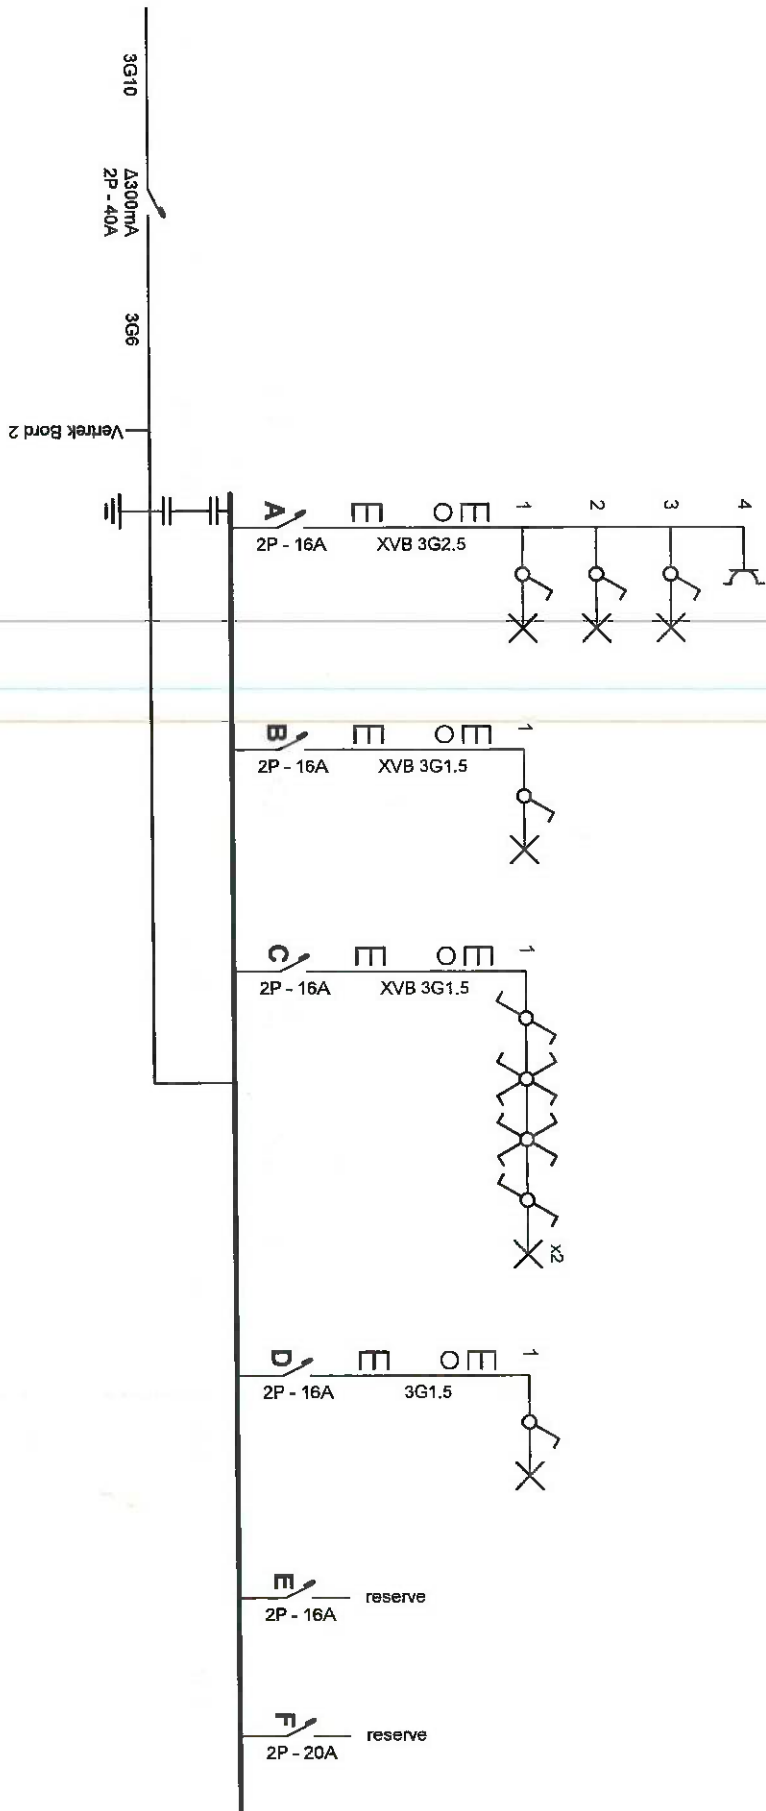


Plaats van de elektrische installatie
Goffart Tanguy
Tienjestrat 20
3400 Landen

Installateur
Bord 1 aan voordeur

P. 1/7
Eendradschema
2 x 230V ~ 50Hz

Scherma's getekend door: Dirk Bulckens

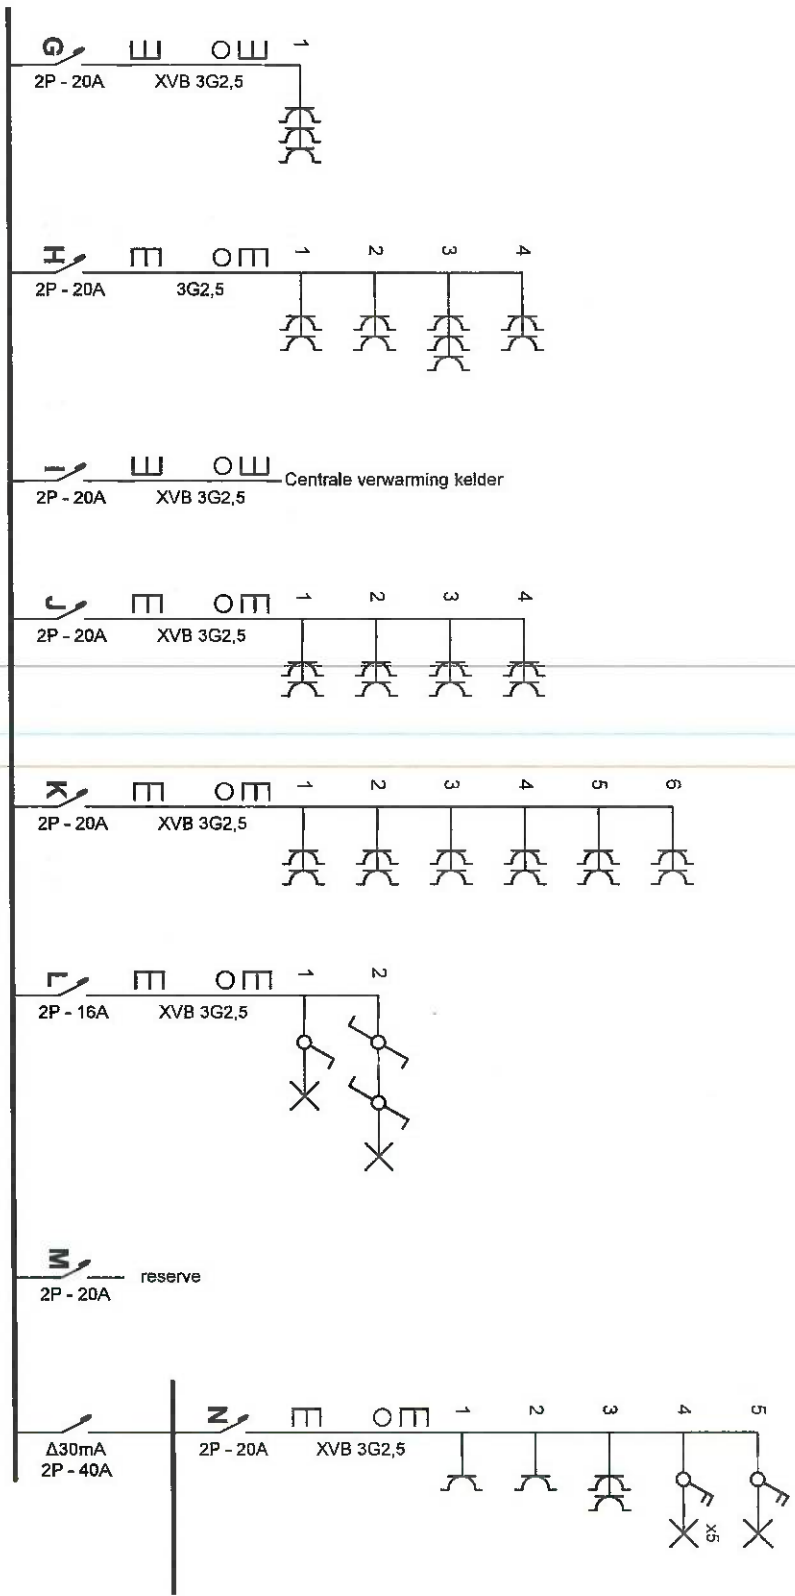


Plaats van de elektrische installatie
 Goffart Tanguy
 Tieneststraat 20
 3400 Landen

Installateur
 Bord 1 aan voordeur

p. 2/7
 Einddraadschema
 2 x 230V ~ 50Hz

Schema's getekend door: Dirk Bulckens

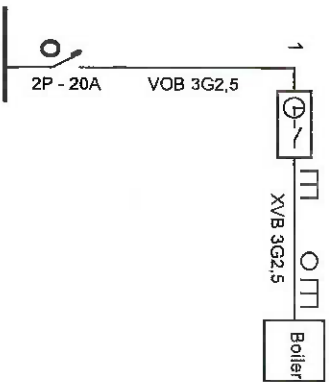


Plaats van de elektrische installatie
Goffart Tanguy
Tienestraat 20
3400 Landen

Installateur
Bord 1 aan voordeur

p. 3/7
Eendraadschema
2 x 230V ~ 50Hz

Schema's getekend door: Dirk Bulckens

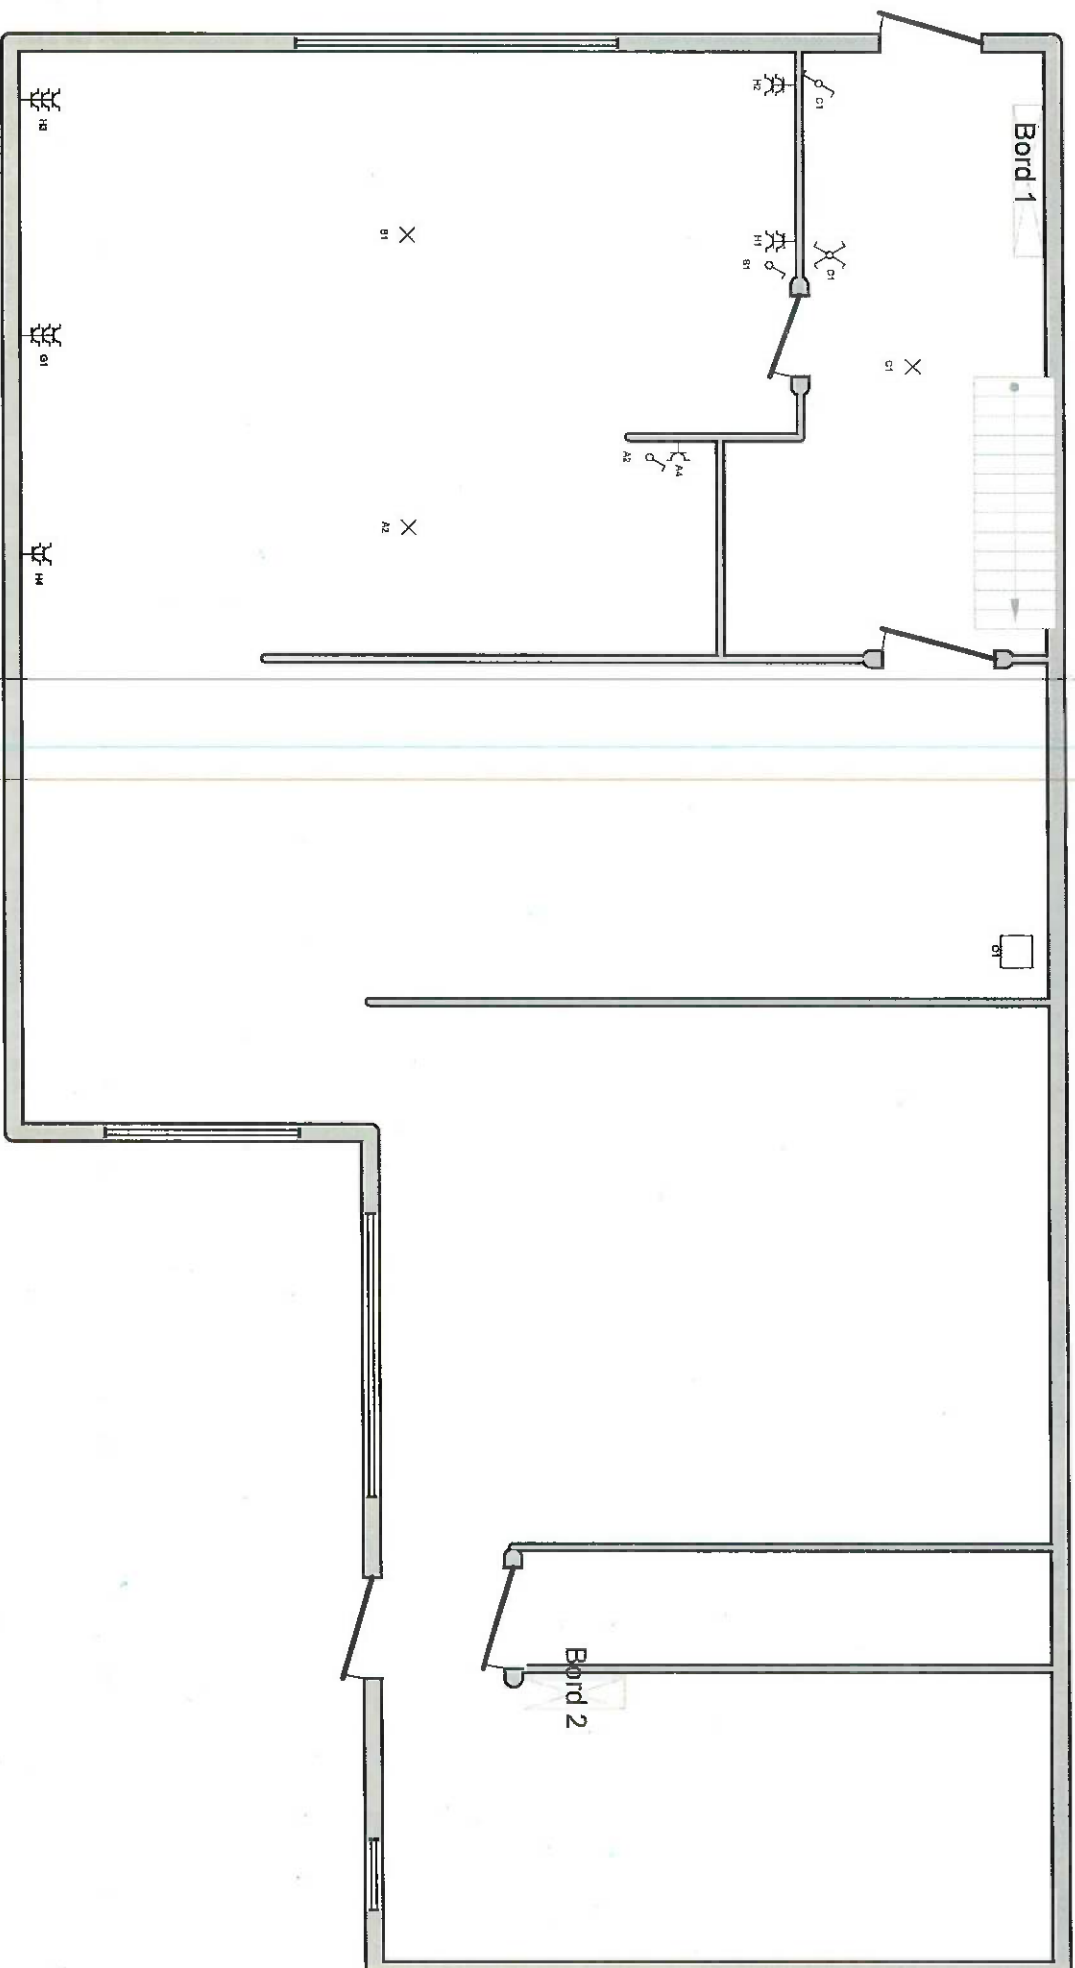


Gelijkvloers

Plaats van de elektrische installatie
Goffart Tanguy
Tiensestraat 20
3400 Landen

Installateur
Bord 1 aan voordeur

p. 4/7
Situatieschema
2 x 230V ~ 50Hz

Schema's getekend door: Dirk Bulckens

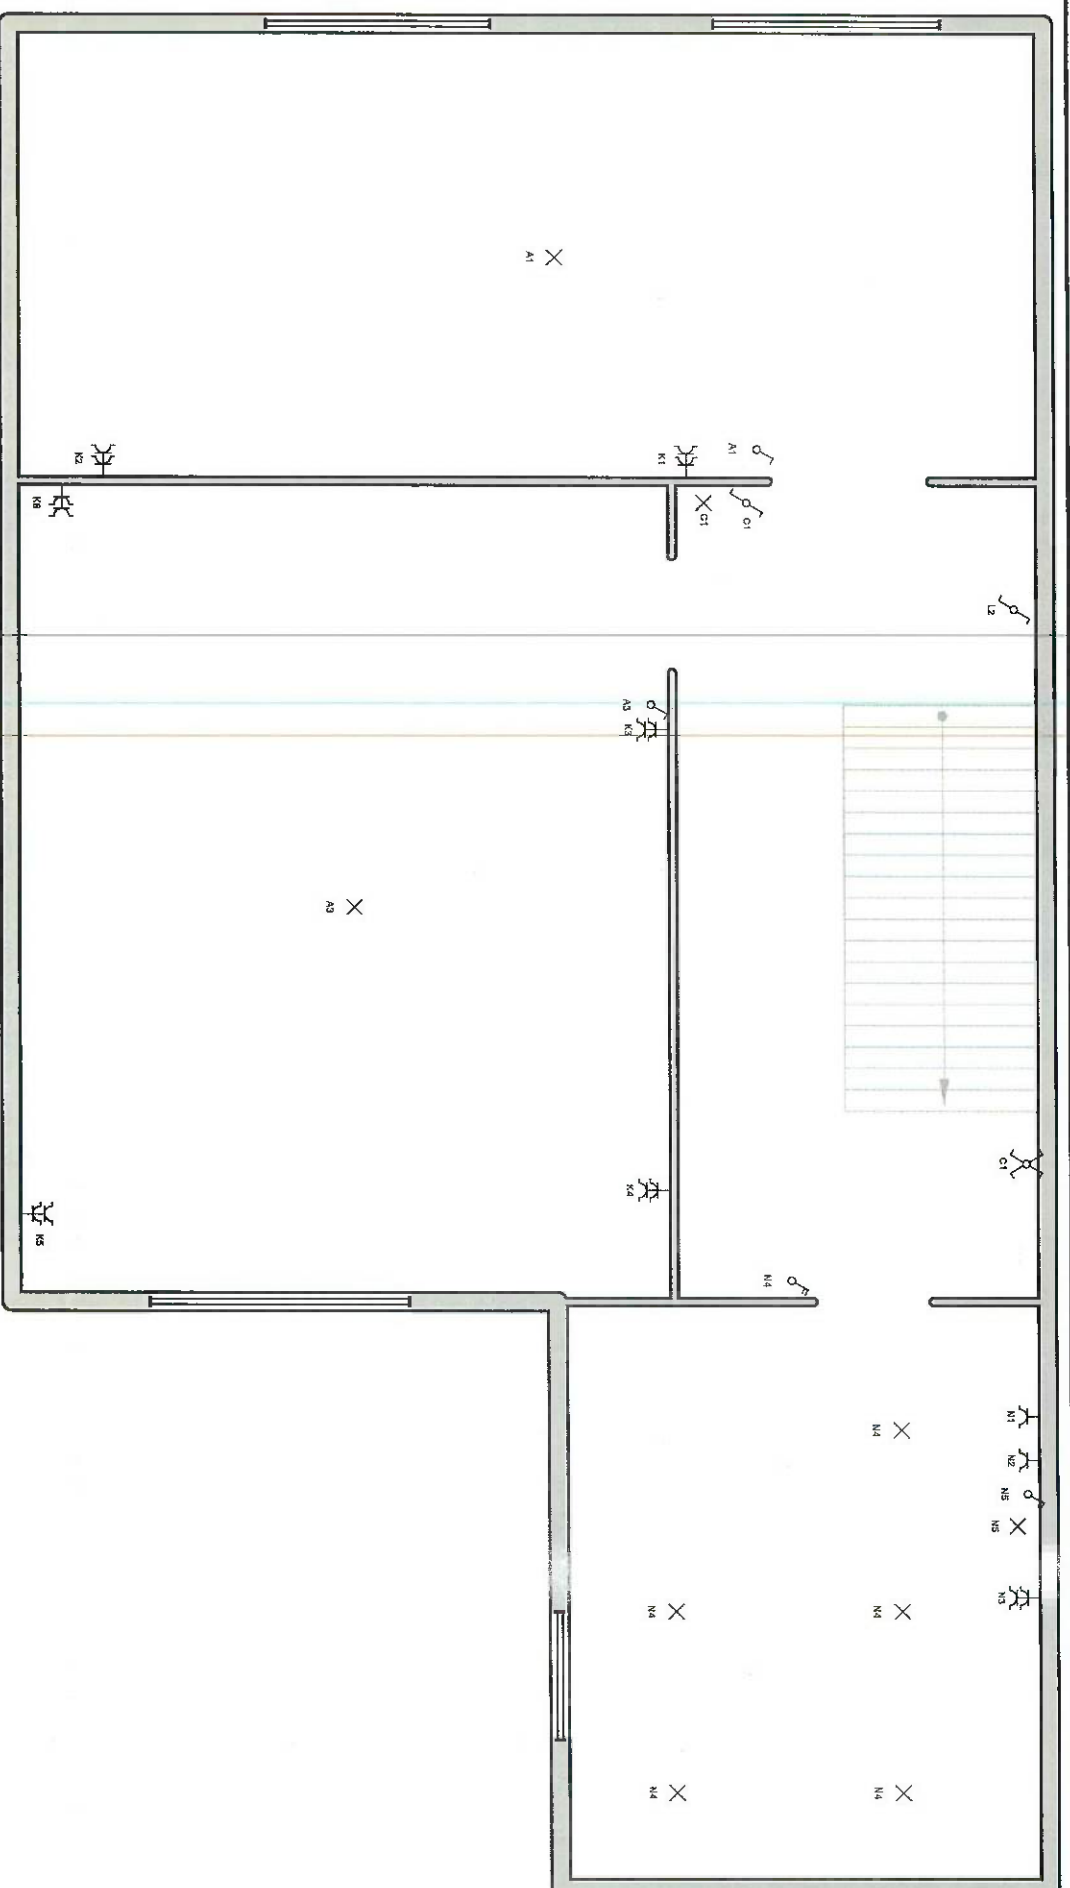


Verdieping

Plaats van de elektrische installatie
Goffart Tanguy
Tienestraat 20
3400 Landen

Installateur
Bord 1 aan voordeur

p. 5/7
Situatieschema
2 x 230V ~ 50Hz

Schema's getekend door: Dirk Bulckens

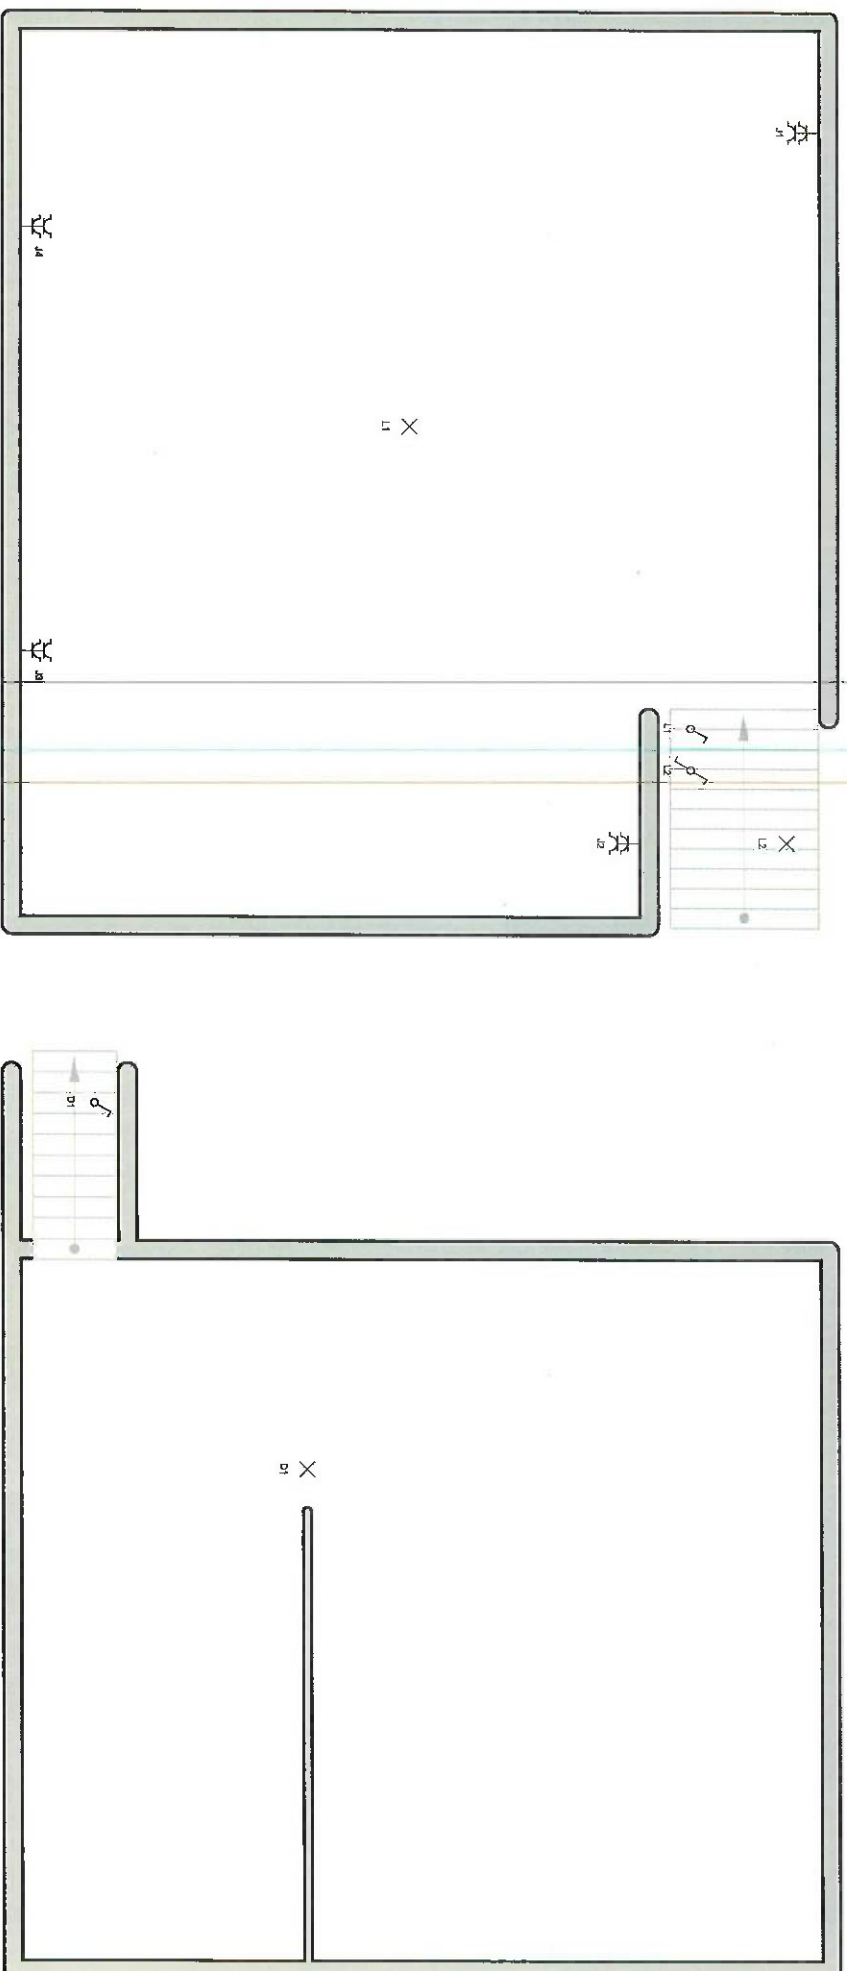

Slaapkamer dakverdieping

Kelder

Plaats van de elektrische installatie
Goffaert Tanguy
Tiensestraat 20
3400 Landen

Installateur
Bord 1 aan voordeur

p. 6/7
Situatieschema
2 x 230V ~ 50Hz

Schema's getekend door: Dirk Bulckens


- A:
- B:
- C:
- D:
- E:
- F:
- G:
- H:
- I:
- J:
- K:
- L:
- M:
- N:
- O:

Plaats van de elektrische installatie
Goffaert Tanguy
Tiensestraat 20
3400 Landen

Installateur
Bord 1 aan voordeur

p. 7/7
Lijst Kringen
2 x 230V ~ 50Hz

Schema's getekend door: Dirk Bulckens

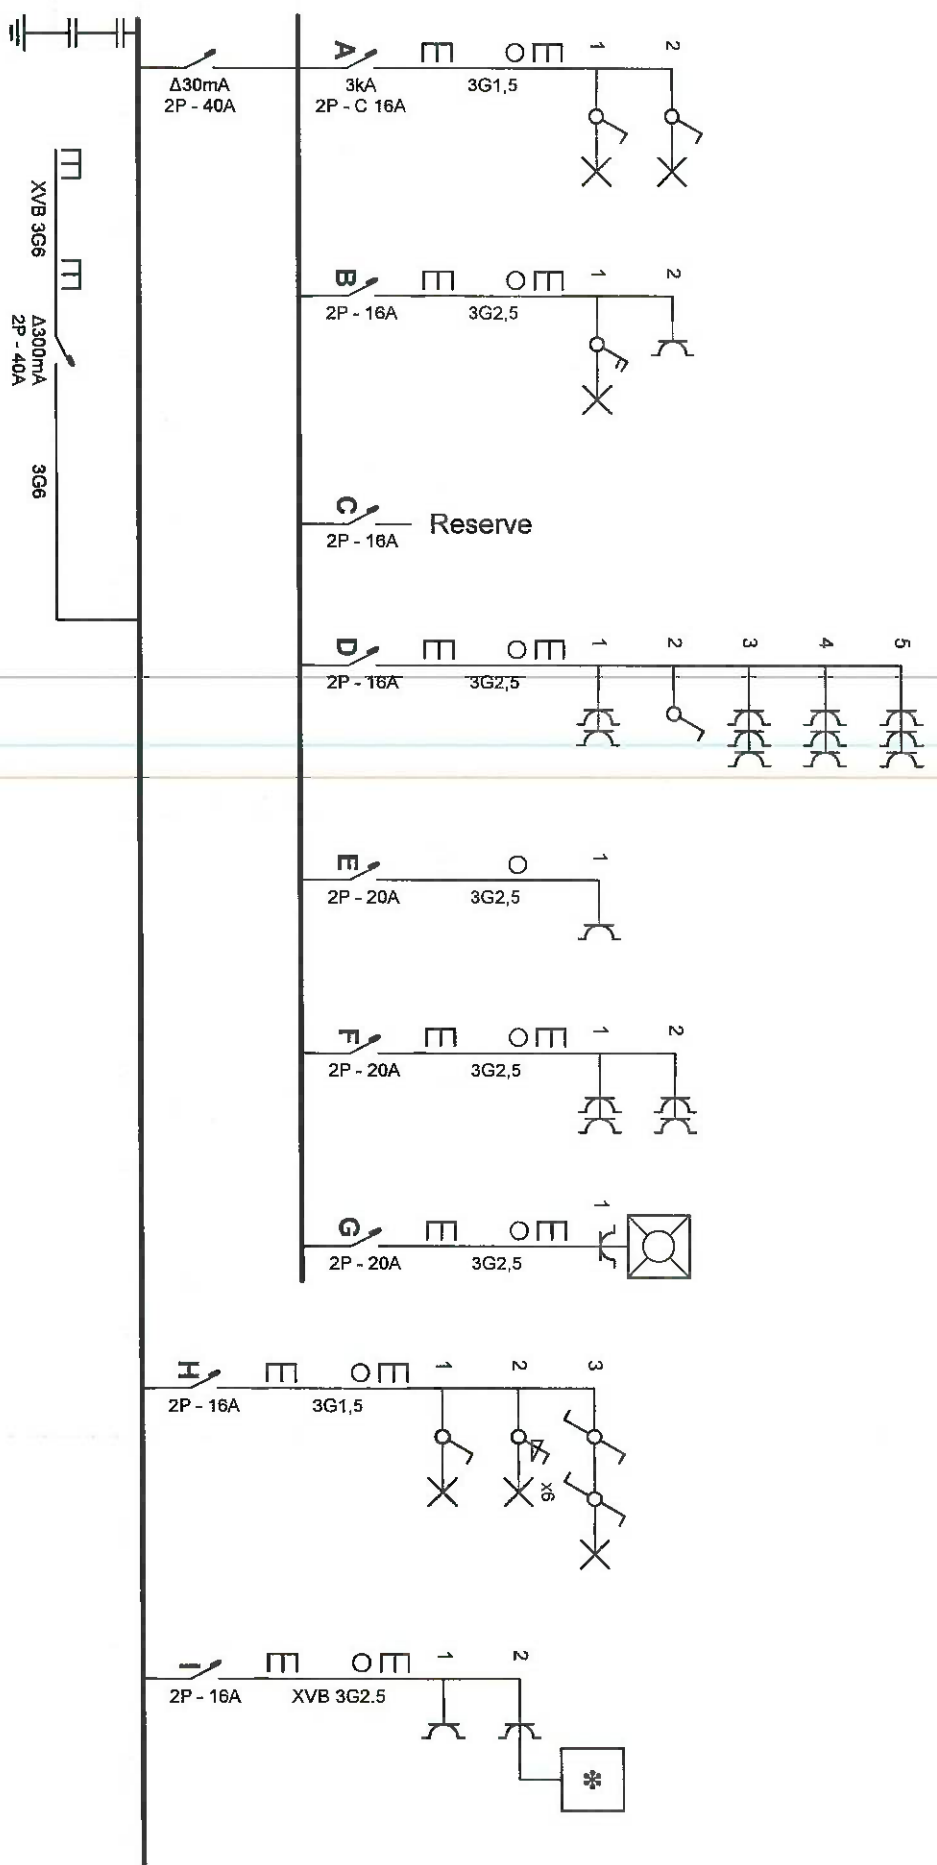


Plaats van de elektrische installatie
 Goffak Tanguy
 Tiensestraat 20
 3400 Landen

Installateur
 Bord 1-aanvoordeur
 2 BERGING

P. 1/4
 Einddraadschema
 2 x 230V ~ 50Hz

Schema's getekend door: Dirk Bulckens

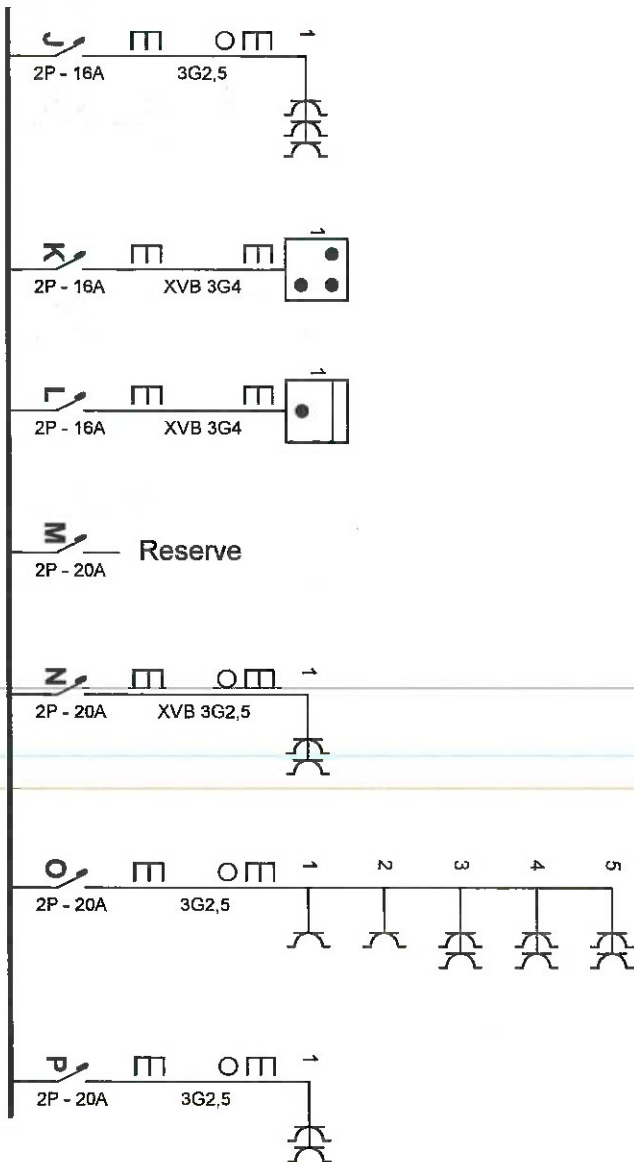

Plaats van de elektrische installatie
Goffart Tanguy
Tijensestraat 20
3400 Landen


Installateur
Bord 1 aan voordeur

2 BENGING

p. 2/4
Eendraadschema
2 x 230V ~ 50Hz

Schema is getekend door: Dirk Bulckens

Gelijkvloers

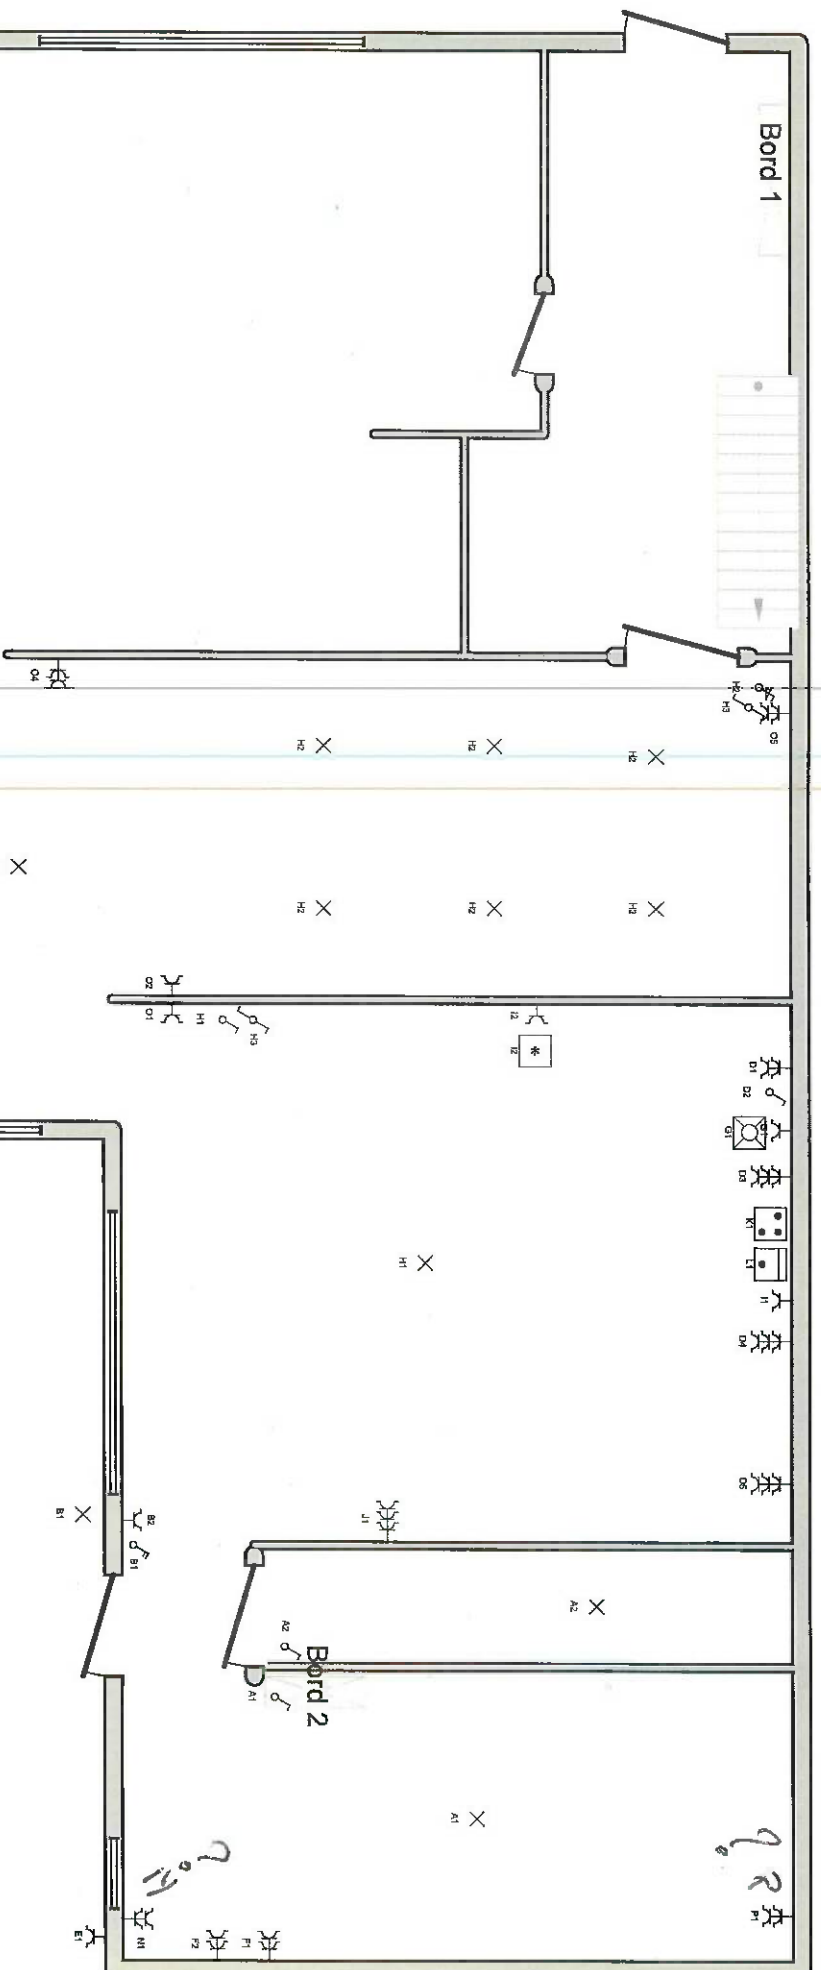

Plaats van de elektrische installatie
Goffart Tanguy
Tienestraat 20
3400 Landen

Installateur
Bord-1 aen-voordeur
2 BERGING

P. 3/4
Situatieschema
2 x 230V ~ 50Hz

Schema's getekend door: Dirk Bulckens

A:	
B:	
C:	
D:	
E:	
F:	
G:	
H:	
I:	
J:	
K:	
L:	
M:	
N:	
O:	
P:	

--


Plaats van de elektrische installatie
Goffart Ilanguy
Tiensestraat 20
3400 Landen

Installateur
Bord ~~Leemans~~ ~~Decor~~
2 GERGING


p. 4/4
Lijst Kringen
2 x 230V ~ 50Hz

Schema's getekend door: Dirk Bulckens

Bord 1

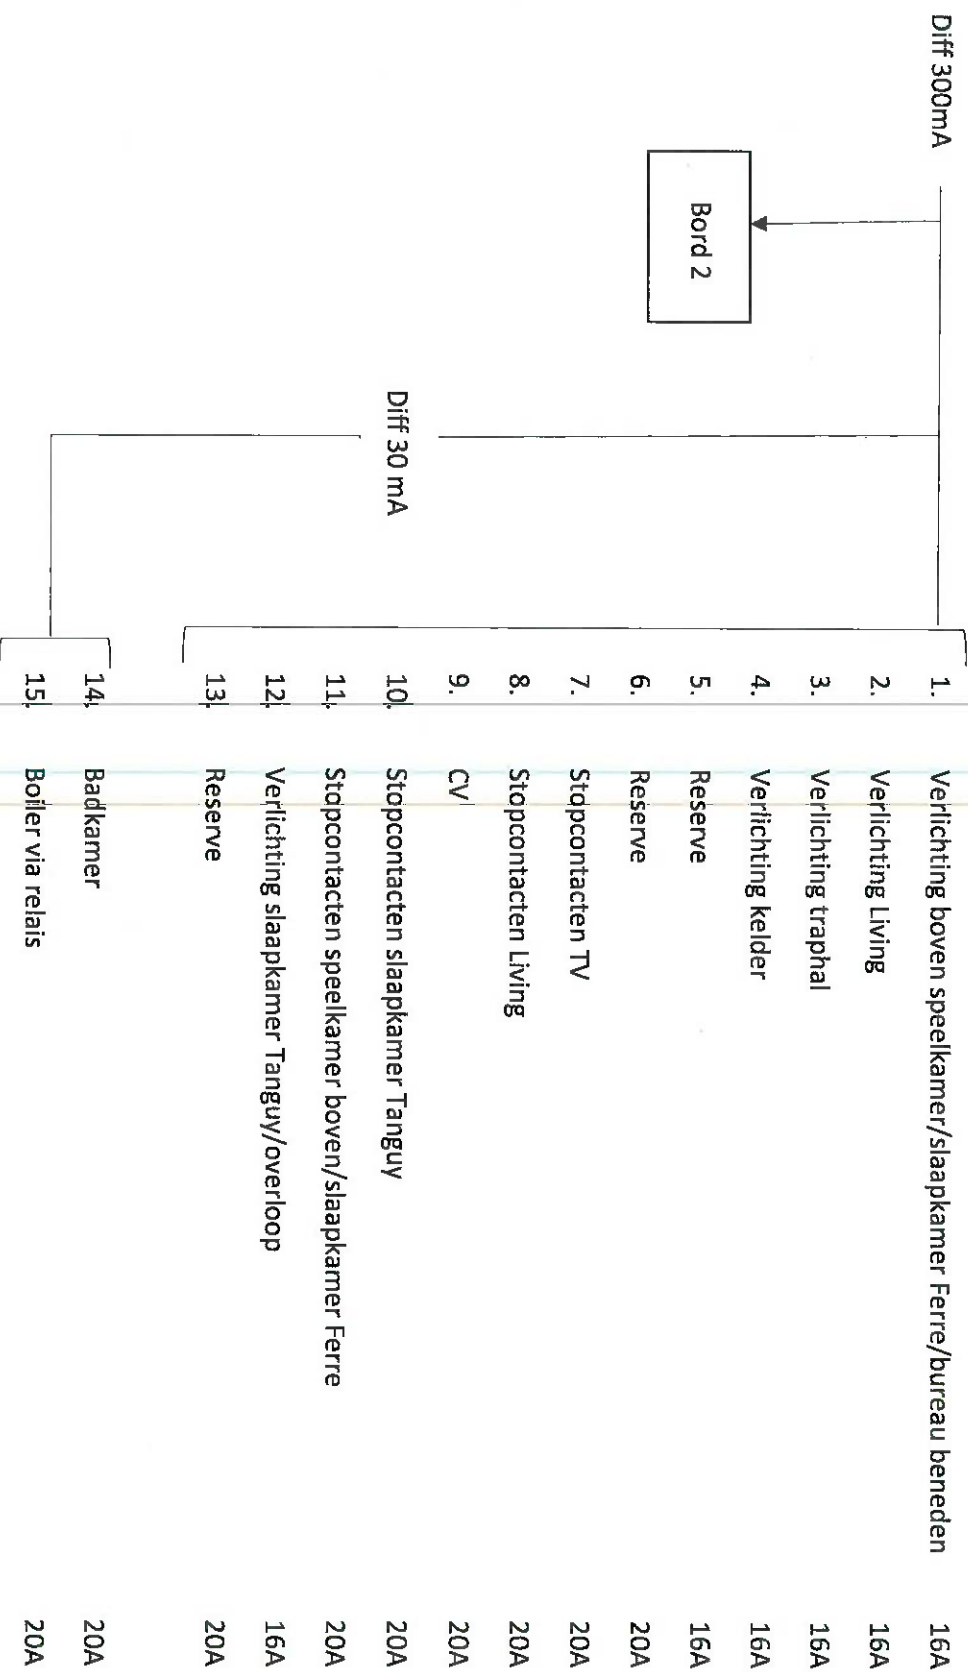

Bord 2

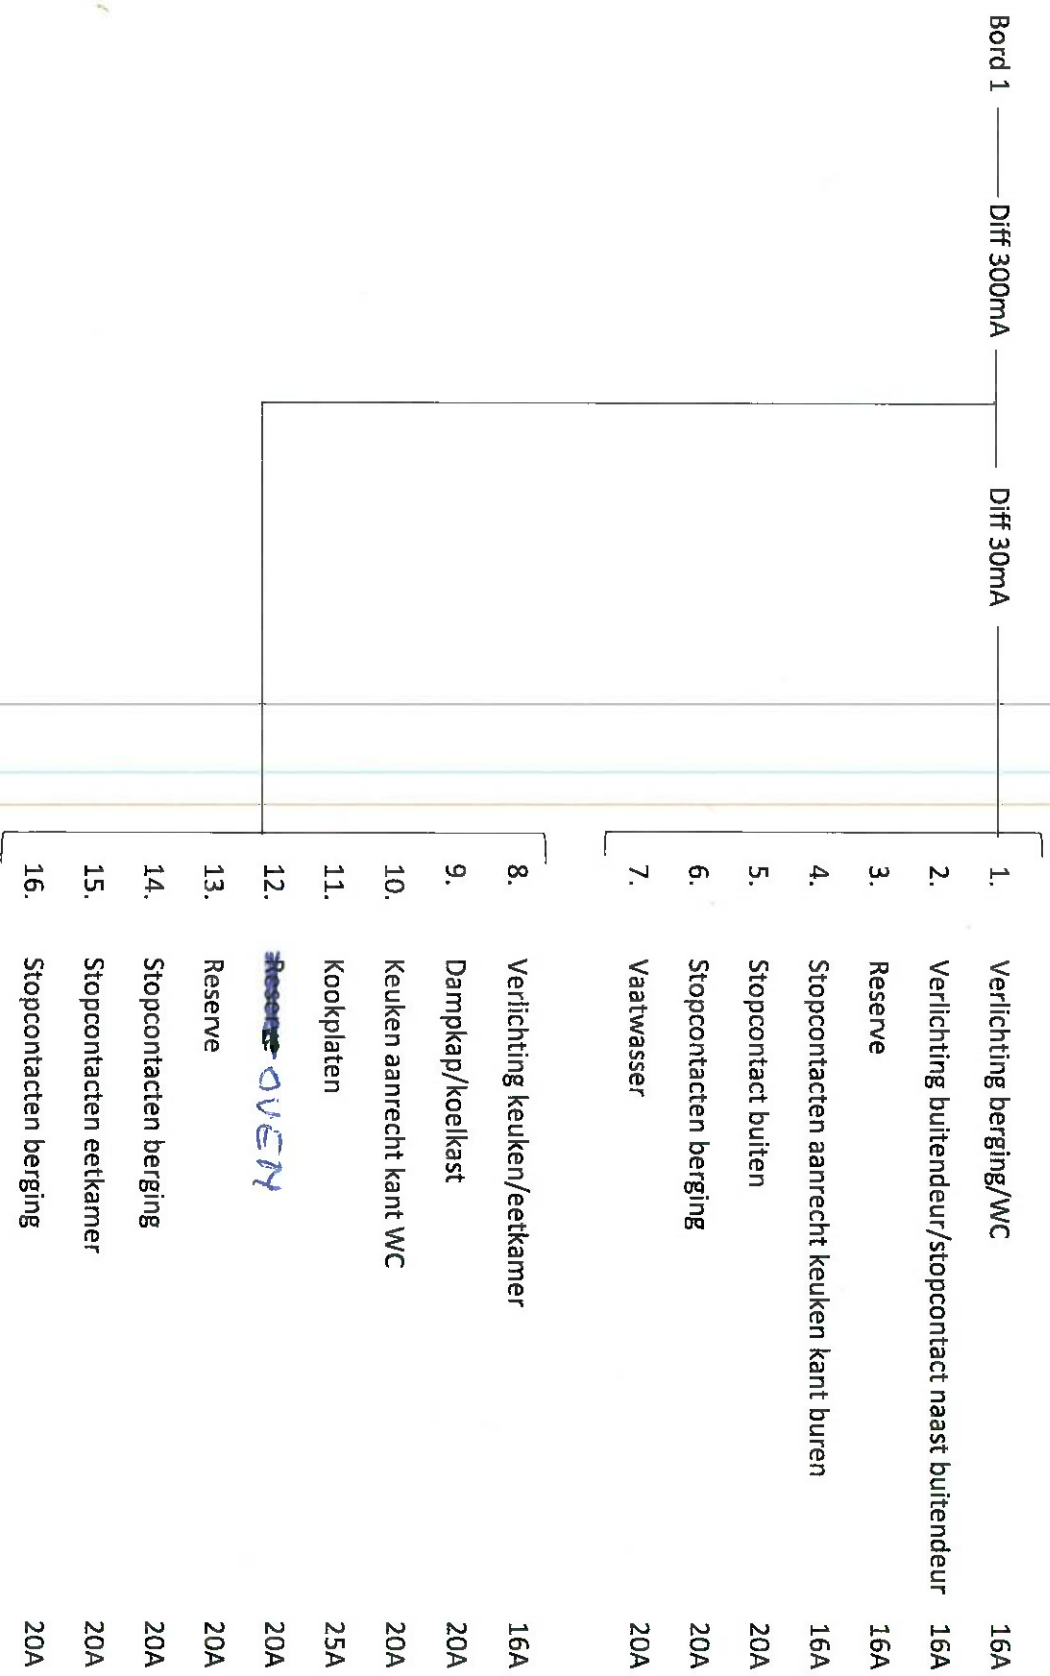

Bord 2

