

**VERSLAG VAN HET GELIJKVORMIGHEIDSONDERZOEK VAN EEN HUISHOUDELIJKE
ELEKTRISCHE LAAGSPANNINGSINSTALLATIE A.R.E.I. Art. 270**
Onderzoek conform interne procedures 19 en 20 en werkvoorschrift E006

Datum onderzoek	07/11/2013	Verslag N°	Tp/131107/02	Fac	3305	ID	Tp2266
* Adres installatie	Leuvensesteenweg 103 3300 Tienen						
* Eigenaar							
* Opdrachtgever	SD Electro						
* Installateur	Idem				BTW / IK		
* Netbeheerder	Eandis	EAN Ref.					
* Teller N°		Index dag			Index nacht		
* ID meettoestel	METREL type 3102						

1.- KENMERKEN VAN DE ELEKTRISCHE INSTALLATIE

Dienstspanning in Volt	Verspreidingsweerstand aardinrichting RA in Ω	Algemeen isolatieniveau RI in M Ω	Type aardelektrode	
230	19	10	Pennen	
Aansluitautomaat	Algemene schakelaar	Voedingskabel : type en ϕ	Borden	Eindsroombanen
40A max	Diff 40 A 300mA	Exvb 4 x 10 mm ²	1	11

2.- BESCHRIJVING VAN DE ELEKTRISCHE INSTALLATIE

Begin der werken	Funderingen	Na	01/10/1981	Installatie	Na	01/10/1981
Voorschriften	A.R.E.I. en de voorschriften van de netbeheerder					
Installatie	Huishoudelijke installatie					
Uitwendige invloeden	Geen specifieke invloeden					
Detailbeschrijving	Schema's in bijlage					

3.- UITGEVOERDE CONTROLES

Zie pag. 2

4.- PLICHTEN VAN DE EIGENAARS, BEHEERDERS OF HUURDERS

Zie pag. 2

5.- VERIFICATIE VAN HET VERSLAG DOOR DE NETBEHEERDER

Zie pag. 2

6.- VASTGESTELDE INBREUKEN OP DE ONDER PUNT 2 VERMELDE VOORSCHRIFTEN

Geen

7.- BESLUIT :

- 1.- De installatie is conform. De ingangsklemmen van de ADS werden verzegeld en de ééndraadschema's werden voor gezien getekend. De installatie dient opnieuw gecontroleerd uiterlijk op 07/11/2038.(art. 271 AREI) alsook voor de ingebruikname van elke belangrijke wijziging of beduidende uitbreiding, uitgevoerd voor deze datum.

De inspecteur
Naam + Code
Peeters Tim TP

Vr. De directeur,

3.-UITGEVOERDE CONTROLES

Onderzoek conform interne procedures 19 en 20 en werkinstructie E006 op basis van de onder punt 2 vermelde voorschriften bij het uitvoeren van het gelijkvormigheidsonderzoek van huishoudelijke elektrische installaties

3.1.-	Controle op de conformiteit van de uitvoering van de elektrische installatie overeenkomstig de voorgelegde schema's.
3.2.-	Controle van de werking van differentieelstroominrichtingen via eigen testinrichting
3.3.-	Controle van de beschermingsinrichtingen tegen rechtstreekse en onrechtstreekse aanraking
3.4.-	Visuele controle van vast of vast opgesteld elektrisch materieel.
3.5.-	Visuele controle van verplaatsbaar elektrisch materieel.
3.6.-	Controle van de staat (vastleggingen, beschadigingen,...) van het vast geïnstalleerd elektrisch materieel en in het bijzonder voor wat betreft de schakelaars, de stopcontacten, de aansluitingen in de verdeelkasten en verbindingsdozen
3.7.-	Controle van de foutlussen en de juiste aansluiting van de differentieelstroominrichtingen via de opwekking van een foutstroom van minimaal 2,5 maal de gevoeligheid van het apparaat.
3.8.-	De controle van de continuïteit van de equipotentiale verbindingen (hoofd – en bijkomende equipotentiale verbindingen, en van de beschermingsgeleiders van de stopcontacten en van de vast opgestelde of verplaatsbare elektrische toestellen met vaste standplaats van klasse I
3.9.-	Behoudens inbreuken, wordt de overeenstemming bevestigd tussen de geïnstalleerde beschermingsinrichtingen tegen overstroom en de doorsnede van de geplaatste geleiders in de respectievelijke eindstroombanen die ze beschermen.

4.- PLICHTEN VAN DE EIGENAARS, BEHEERDERS, HUURDERS


4.1.-	De eigenaar, beheerder of huurder is verplicht het verslag van het onderzoek te bewaren in het dossier van de elektrische installatie, samen met de ééndraadschema's en de situatieplannen.
4.2.-	De eigenaar, beheerder of huurder is verplicht in het dossier elke wijziging aangebracht aan de elektrische installatie te vermelden.
4.3.-	De eigenaar, beheerder of huurder is verplicht de Federale Overheidsdienst die Energie onder zijn bevoegdheid heeft onmiddellijk in te lichten over elk ongeval van personen overkomen en rechtstreeks of onrechtstreeks te wijten aan de aanwezigheid van elektriciteit.
4.4.-	De eigenaar, beheerder of huurder is verplicht wanneer er overtredingen zijn vastgesteld tijdens het controle bezoek, een nieuw controle bezoek te doen verrichten door hetzelfde controle organisme om na te gaan of na afloop van de termijn van één jaar de overtredingen verdwenen zijn. Indien tijdens dat tweede onderzoek wordt vastgesteld dat er nog overtredingen overblijven, moet het erkend organisme een kopie van het verslag van het onderzoek van het controlebezoek sturen naar de Algemene Directie Energie die belast is met het hoog toezicht op de huishoudelijke elektrische installaties.
4.5.	Kopieën : Onderhavig verslag mag uitsluitend in zijn geheel gereproduceerd worden na toestemming van de opdrachtgever en A”S”C

5.- VERIFICATIE VAN HET VERSLAG DOOR DE NETBEHEERDER

Datum	De aangestelde van de netbeheerder : Naam	Handtekening

Nota : Onderhavig verslag mag uitsluitende gebruikt worden voor de doelstellingen waarvoor het werd opgemaakt d.w.z. gelijkvormigheidsonderzoek en voor geen enkel ander doel.

Betekenis van de nota's : betreffen de gebreken die geen invloed hebben op de besluitvorming, vaststellingen die buiten het kader van het onderzoek vallen maar een gevaar inhouden voor de veiligheid, of organisatorische gegevens.

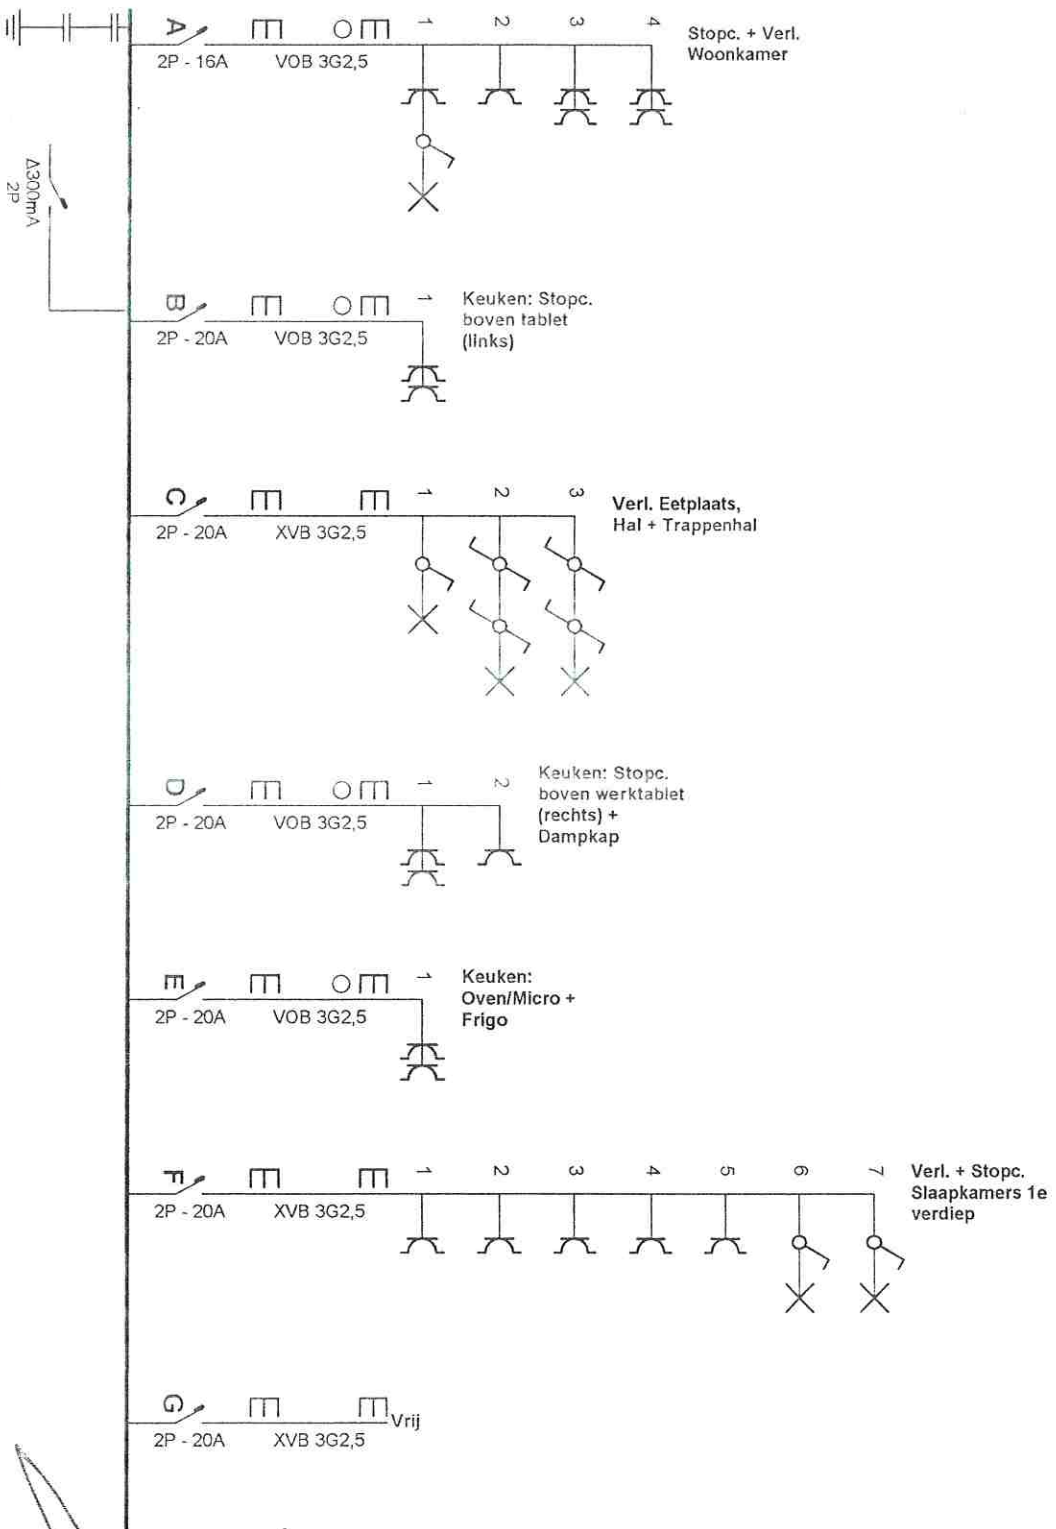

Plaats van de elektrische installatie

Ingrid Coolen
Leuvensesteen 103
3300 Tienen

Installateur

Stijn Dumoulin
Onze Lieve Vrouwelaan 24
3300 Tienen Bost
GSM: 0499/73.44.87
e-mail: info@sd-electro.be


p. 1/5
Eendraadschema
2 x 230V ~ 50Hz

Schema's getekend door: Stijn Dumoulin / Stijn Fourie

A.S.C.
Singelstraat 16A
3045 Herlen
0499/228.830
7/14/2013



p. 2/5
Eendraadschema
2 x 230V ~ 50Hz

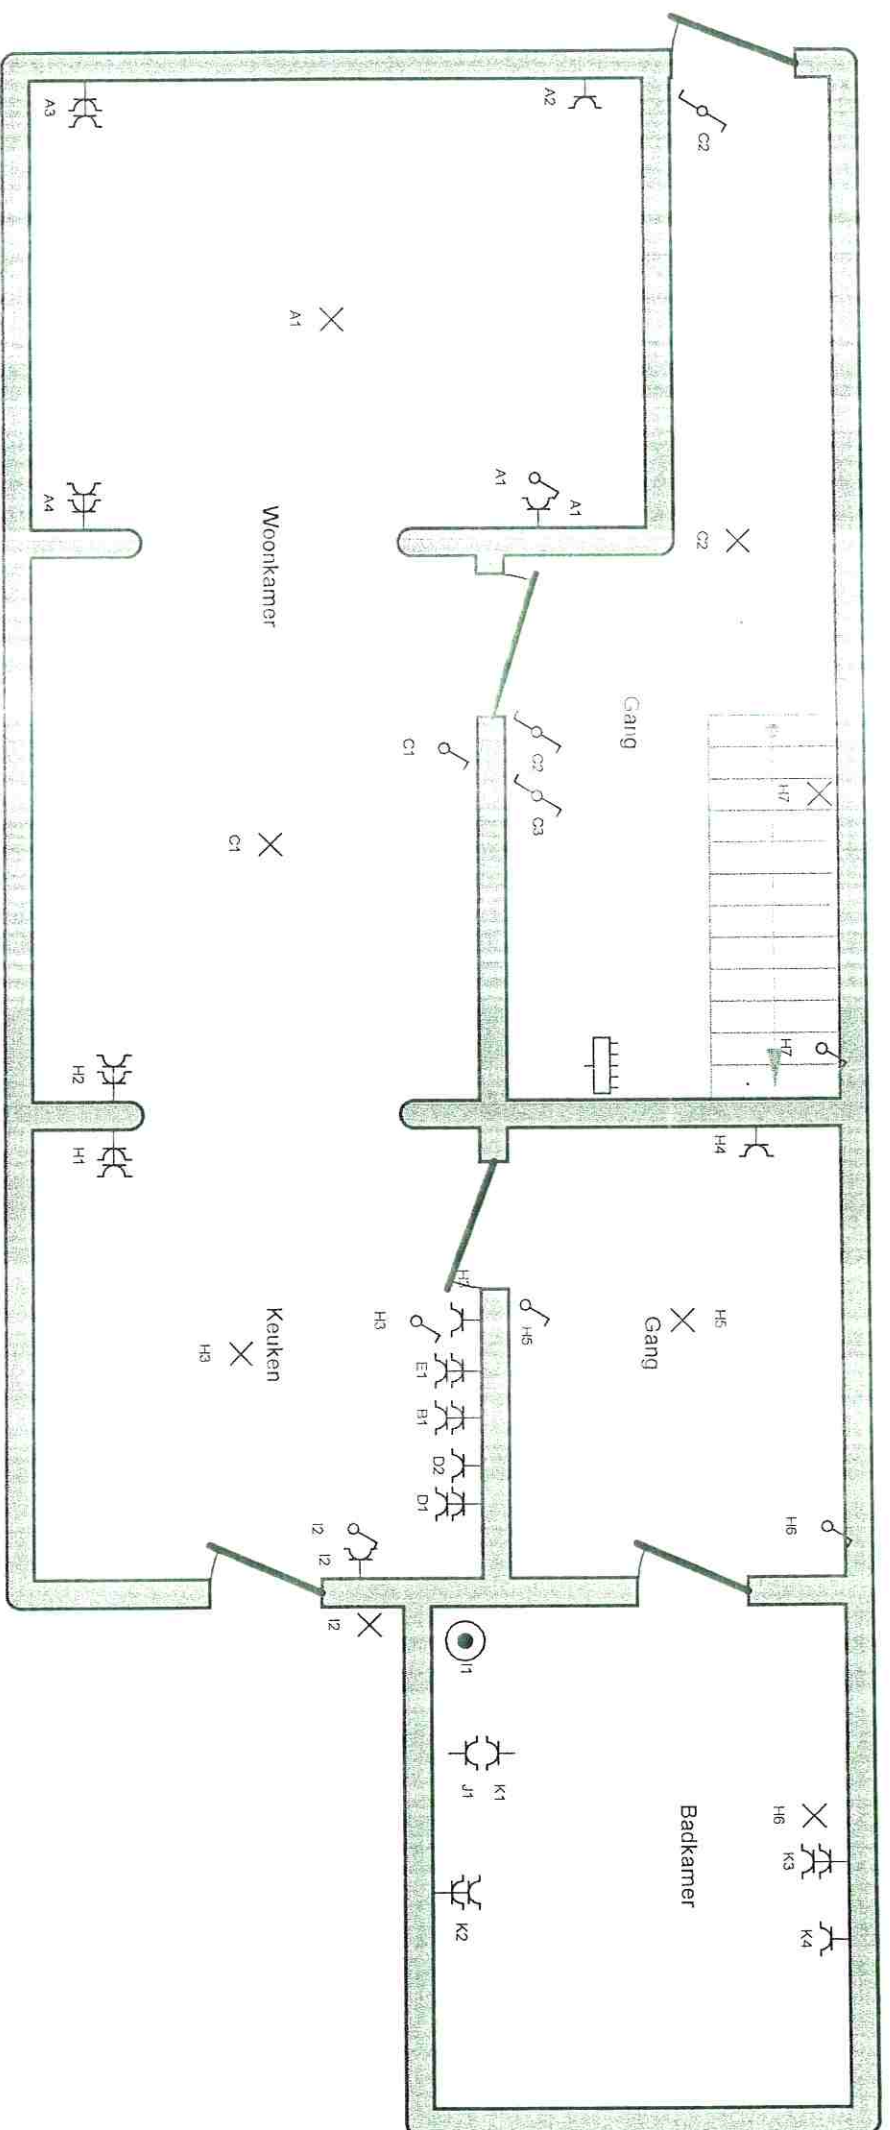


Plaats van de elektrische installatie
 Ingrid Coolen
 Leivenselaan 103
 3300 Tienen

Installateur
 Stijn Dumoulin
 Onze Lieve Vrouwlaan 24
 3300 Tienen Bost
 GSM: 049973.44.87
 e-mail: info@sd-electro.be

P. 3/5
 Situatieschema
 2 x 230V ~ 50Hz

1e Verdieping

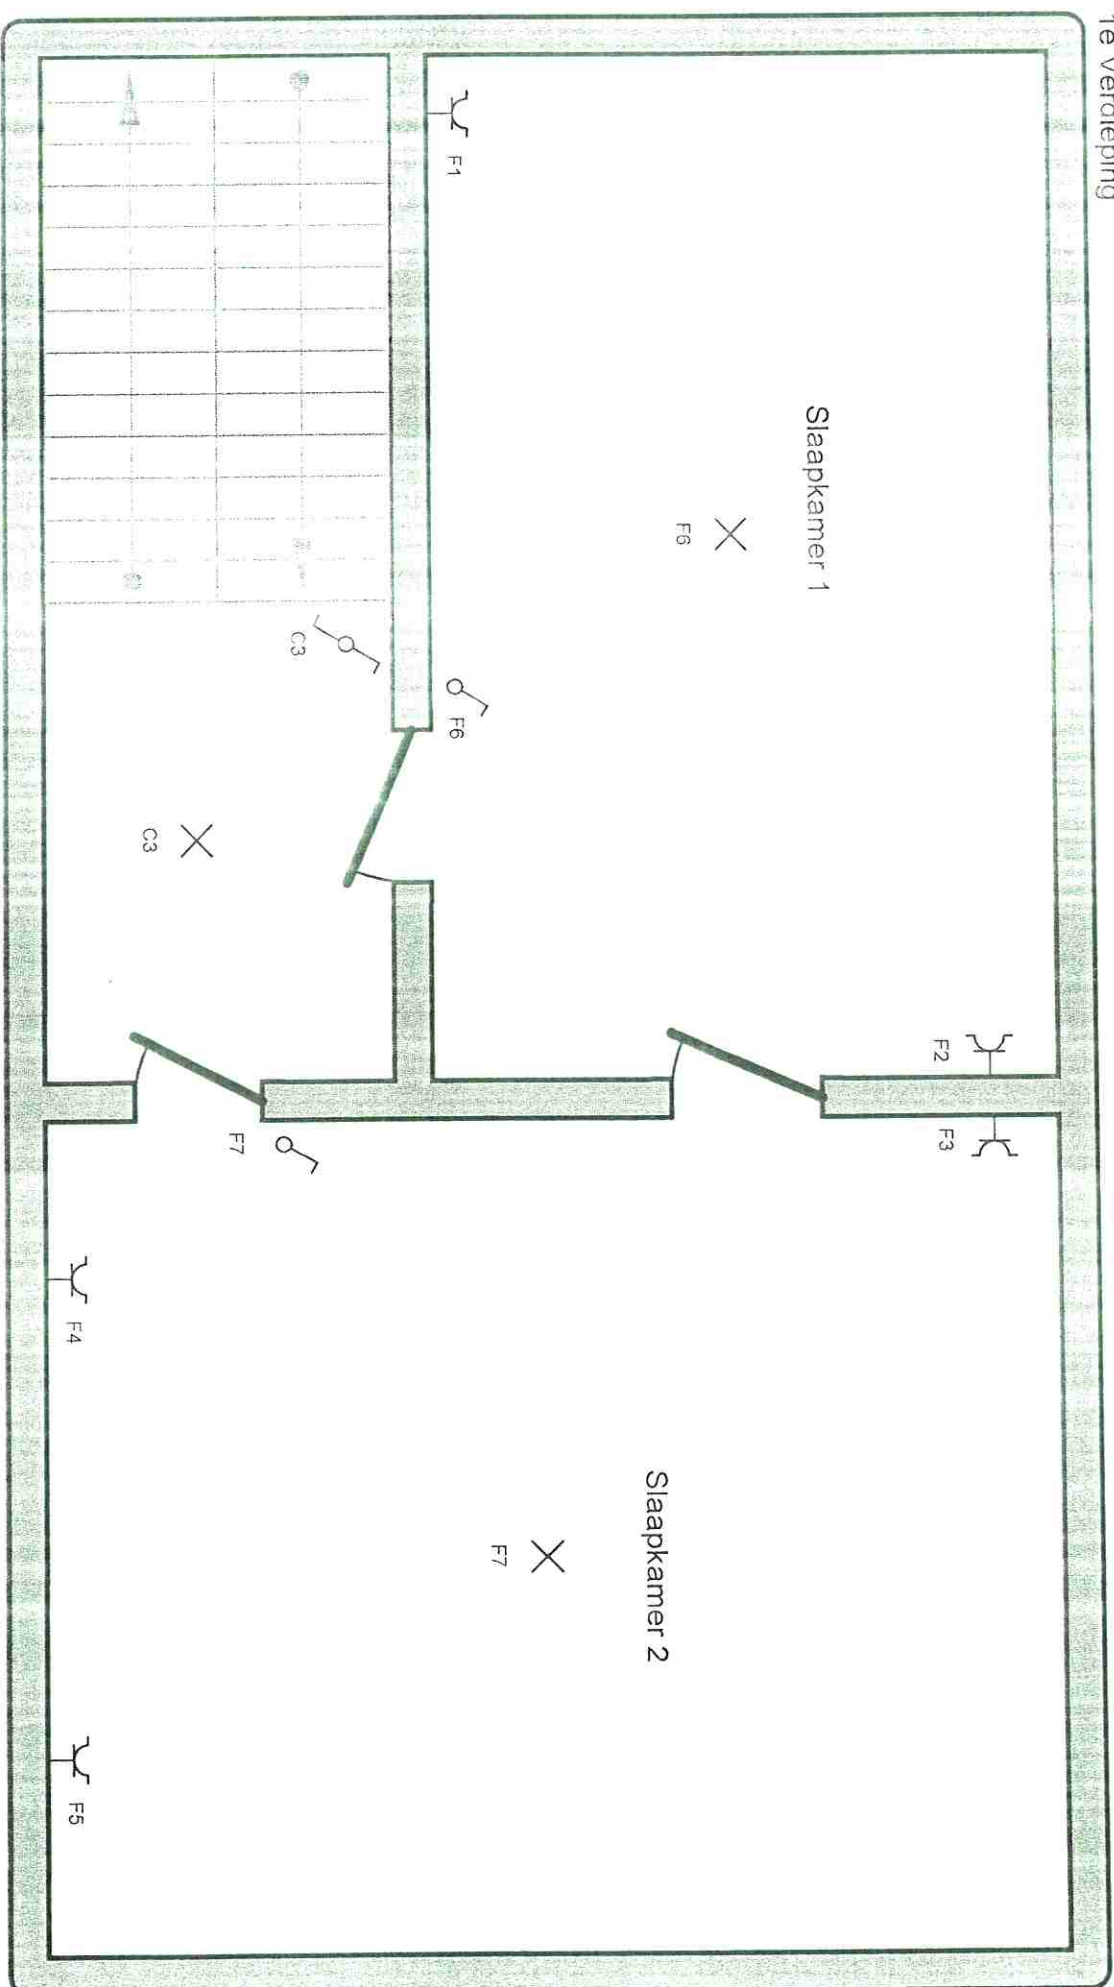

Plaats van de elektrische installatie

Ingrid Coolen
Leuvensesteen 103
3300 Tienen

Installateur

Stijn Dumoulin
Onze Lieve Vrouwelaan 24
3300 Tienen Bost
GSM: 049973.44.87
e-mail: info@sd-electro.be

P. 4/5
Situatieschema

2 x 230V ~ 50Hz

Schemas getekend door: Stijn Dumoulin / Stijn Fourie