



CAMP MILITAIRE

plaine de jeux

RUE DE HEZA

vers centre du village

vers GLONS

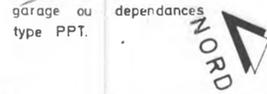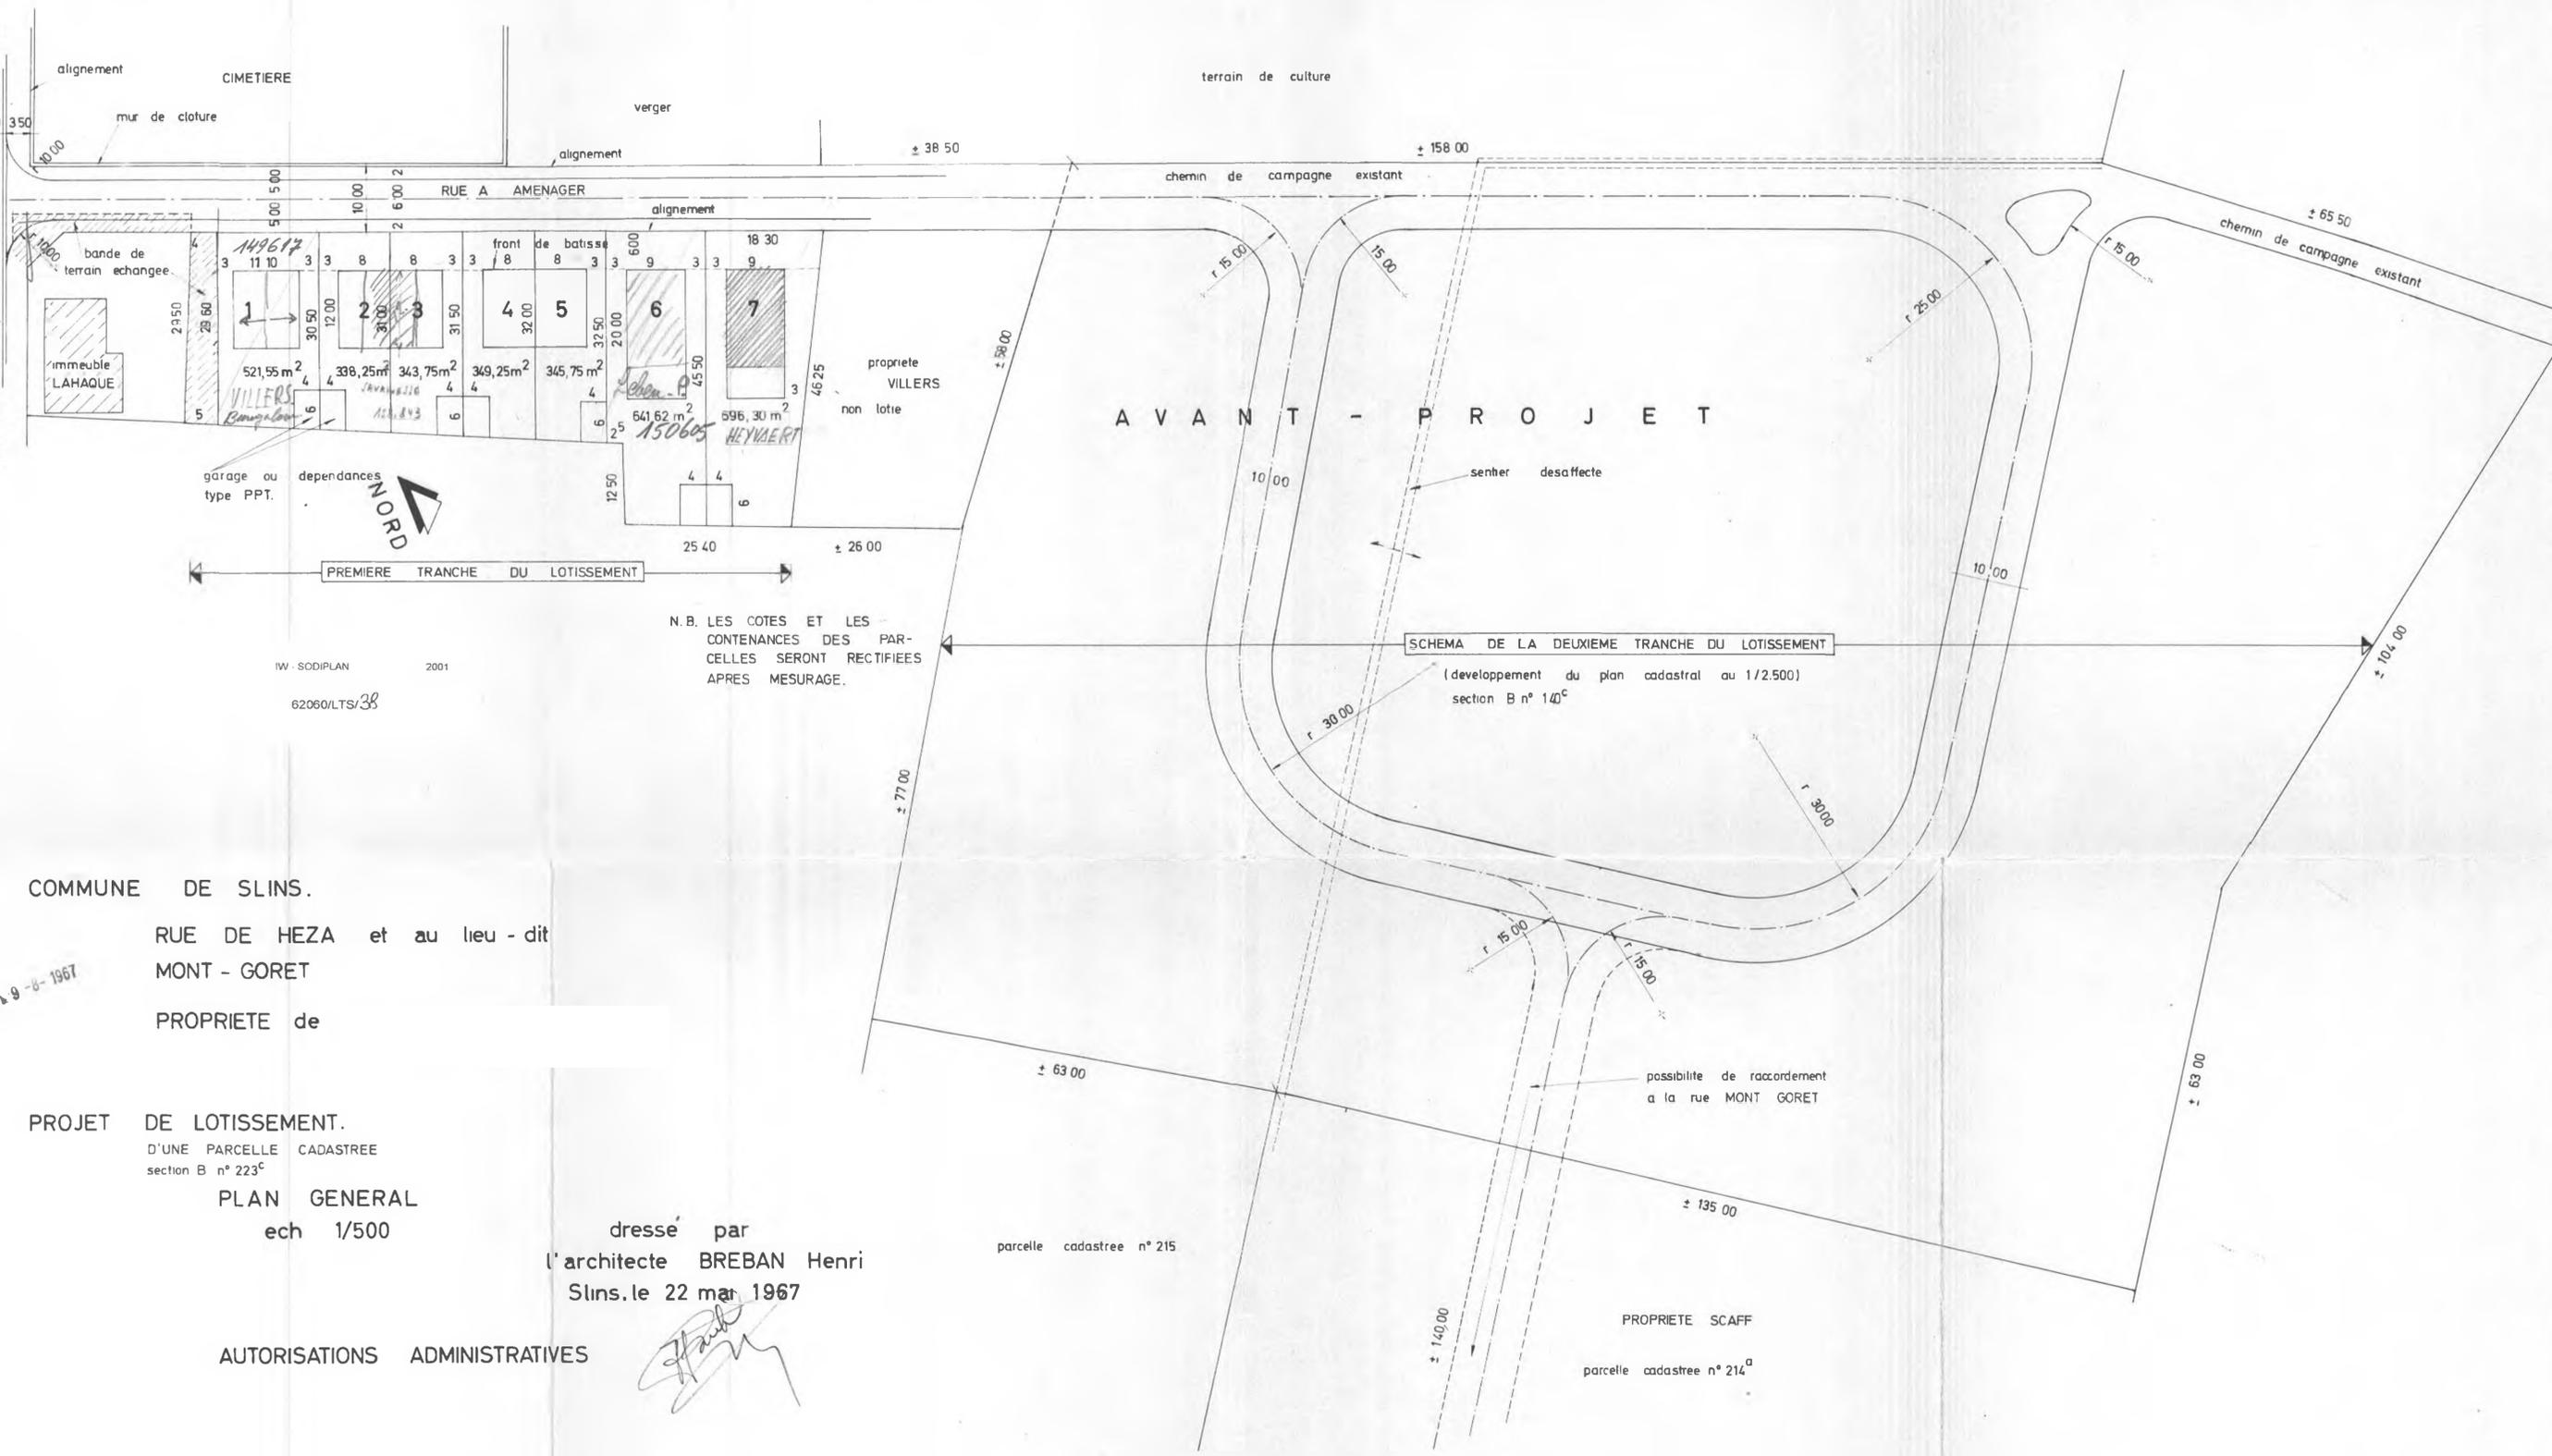

PREMIERE TRANCHE DU LOTISSEMENT

SCHEMA DE LA DEUXIEME TRANCHE DU LOTISSEMENT

(developpement du plan cadastral au 1/2.500)
section B n° 140^c

N.B. LES COTES ET LES
CONTENANCES DES PAR-
CELLES SERONT RECTIFIEES
APRES MESURAGE.

COMMUNE DE SLINS.
RUE DE HEZA et au lieu - dit
MONT - GORET
PROPRIETE de

19-8-1967

PROJET DE LOTISSEMENT.
D'UNE PARCELLE CADASTREE
section B n° 223^c
PLAN GENERAL
ech 1/500

dresse par
l'architecte BREBAN Henri
Slins. le 22 mar 1967

AUTORISATIONS ADMINISTRATIVES

Handwritten signature

parcelle cadastree n° 215

PROPRIETE SCAFF
parcelle cadastree n° 214^a

IW - SODIPLAN 2001
62060/LTS/38