


LEGENDE

- Limite de lot
- Cadastre
- Nouvelle Borne
(Borne feno blanche)
- Clôture
- Borne Existante
- ▲ Clou d'arpentage
- Point limite

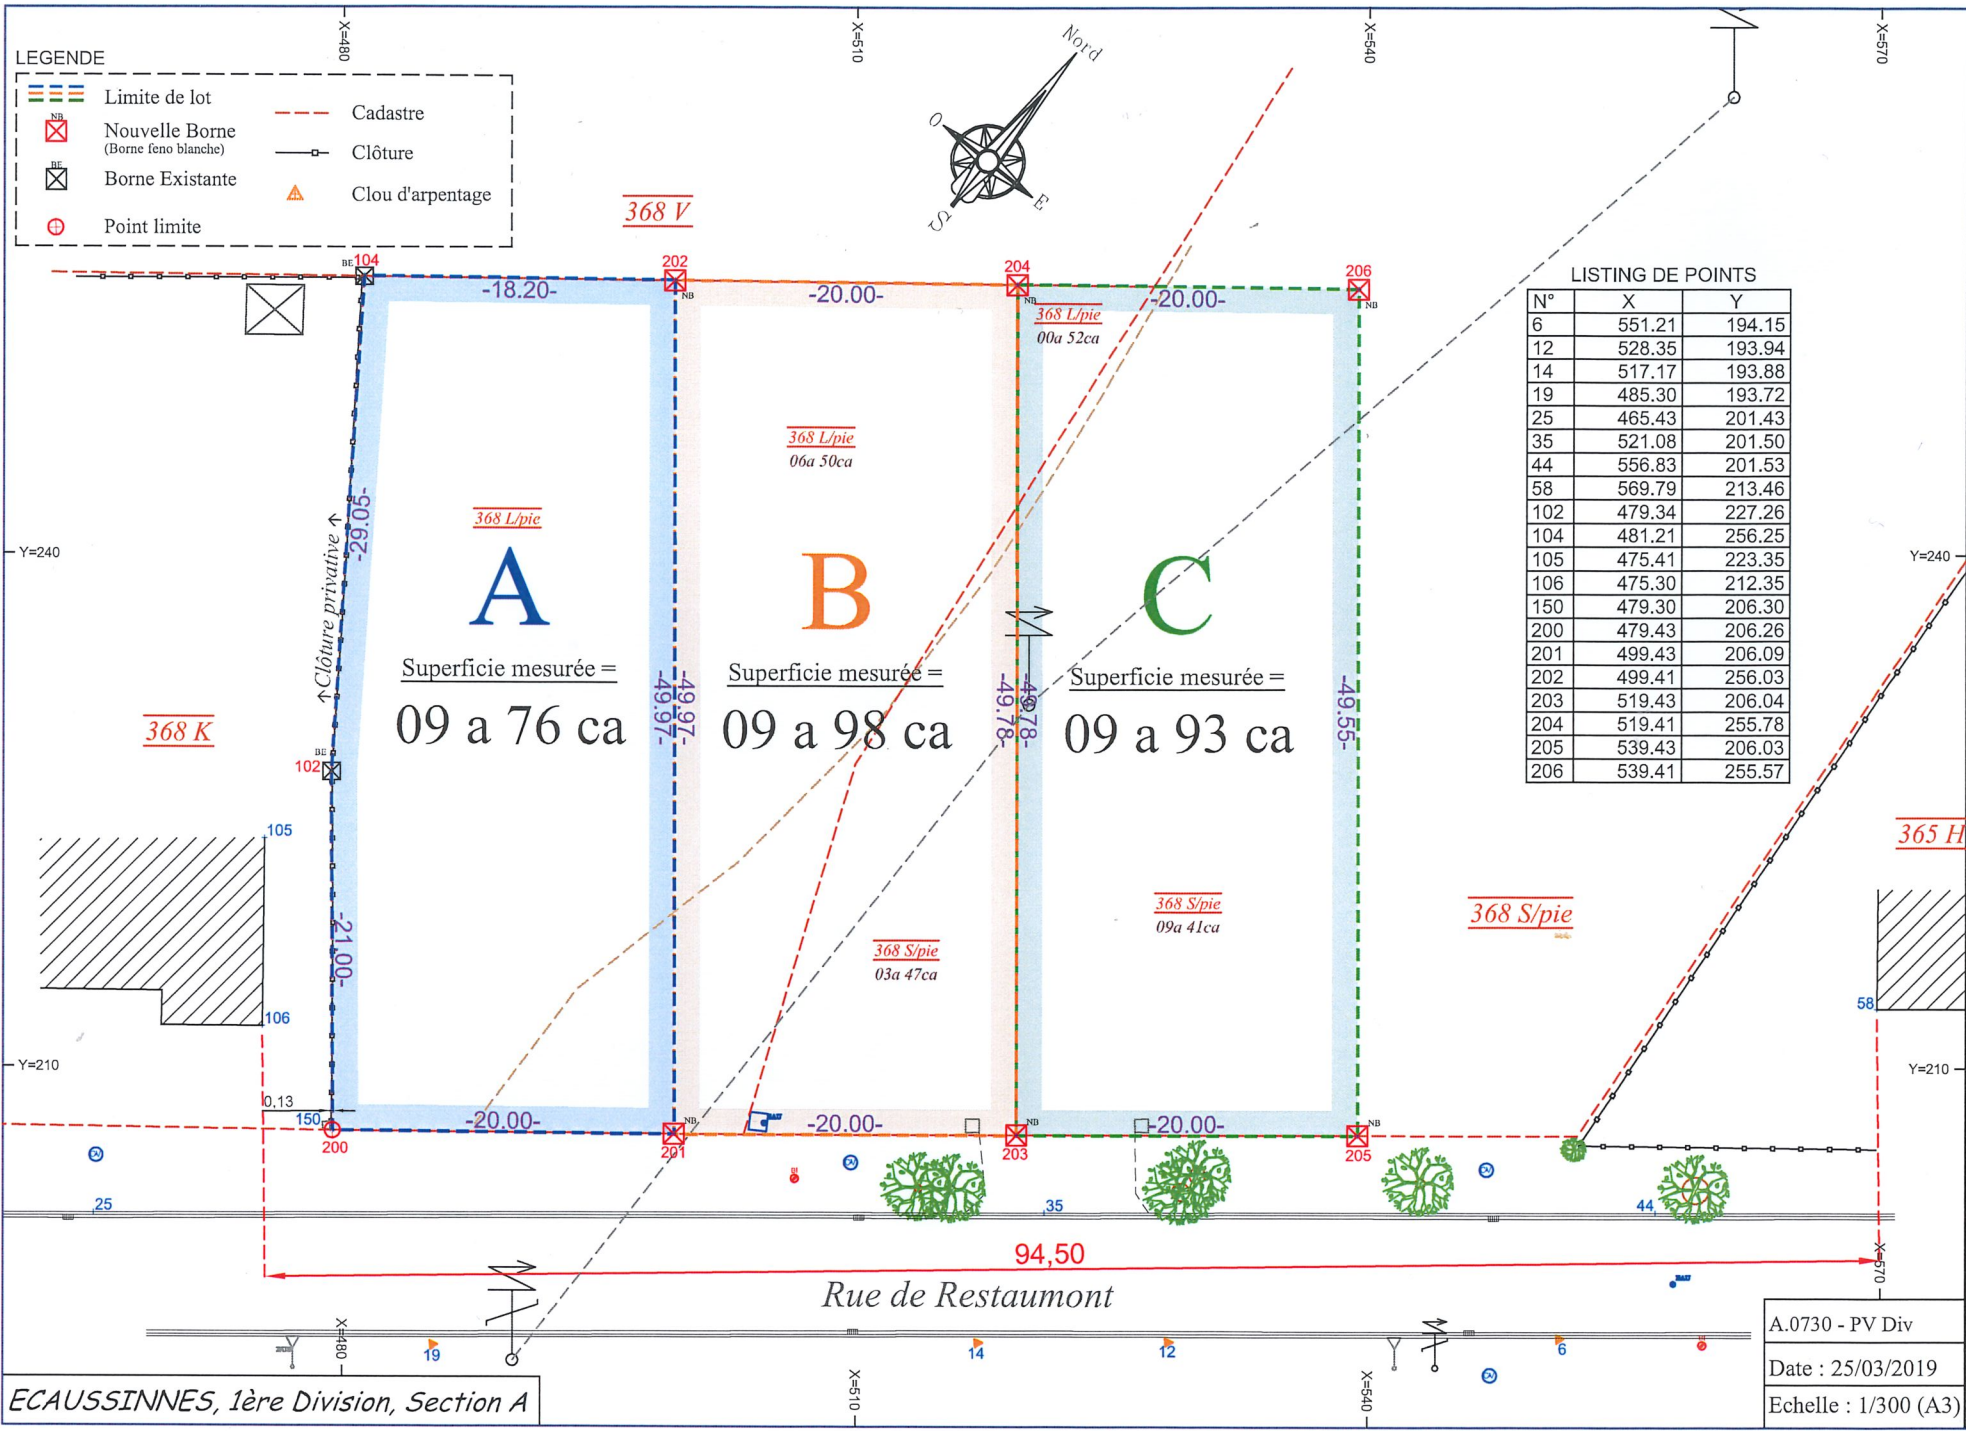

LISTING DE POINTS

N°	X	Y
6	551.21	194.15
12	528.35	193.94
14	517.17	193.88
19	485.30	193.72
25	465.43	201.43
35	521.08	201.50
44	556.83	201.53
58	569.79	213.46
102	479.34	227.26
104	481.21	256.25
105	475.41	223.35
106	475.30	212.35
150	479.30	206.30
200	479.43	206.26
201	499.43	206.09
202	499.41	256.03
203	519.43	206.04
204	519.41	255.78
205	539.43	206.03
206	539.41	255.57

ECAUSSINNES, 1ère Division, Section A

A.0730 - PV Div
 Date : 25/03/2019
 Echelle : 1/300 (A3)

0479/56.81.78 -- géomètre.delmanque@gmail.com -- 174, Chaussée de Mons à 7060 Soignies
 DELPLANQUE SIMON -- Géomètre Expert n°101145