

Getekend door: A. VAN HOECKE
Gekalkeerd door: A. VAN HOECKE
Nagezien door: VAN NEVEL.

A. van Hoecke

M. van Nevel

MINISTERIE VAN ⁸⁹
OPENBARE WERKEN

Opgemaakt door de ondergetekende e.a. ingenieur,
Brugge, 16-12-1965.
ROG. MARCHAU.

R. Marchau

Voorgesteld door de ondergetekende
Hoofdingenieur-Directeur van Bruggen en Wegen
Brugge 17-12-1965.
R. DE PASSE.

R. de Passe

Mij bekend om gevoegd te worden bij het
Koninklijk besluit van
De Minister van Openbare Werken

Gezien en goedgekeurd door de
gemeenteraad van Kortrijk.
in zitting van

DE SECRETARIS

DE BURGEMEESTER

BRUGGEN EN WEGEN

PROVINCIE
WEST-VLAANDEREN

N°A925₂

EEN ENKEL PLAN

HOOGTE: 0.50 m.

LENGTE: 3.60 m.

DIT PLAN VERVANGT PLAN NR. A 676/1
EN PLAN NR. 676/2. GOEDGEKEURD BIJ
K.B. VAN 19.1.1960.


EN PLAN NR. A 925
NR. A 925/1

RIKSWEG N°71 ex 9
NOORDERRINGLAAN

VAN DE MENENPOORT TOT DE GROENINGEBRUG (BAAN GENT)

ROOILIJNEN
IN DE DOORTOCHT DER STAD
KORTRIJK.

SCHAAL: 2 m. = 1 m.

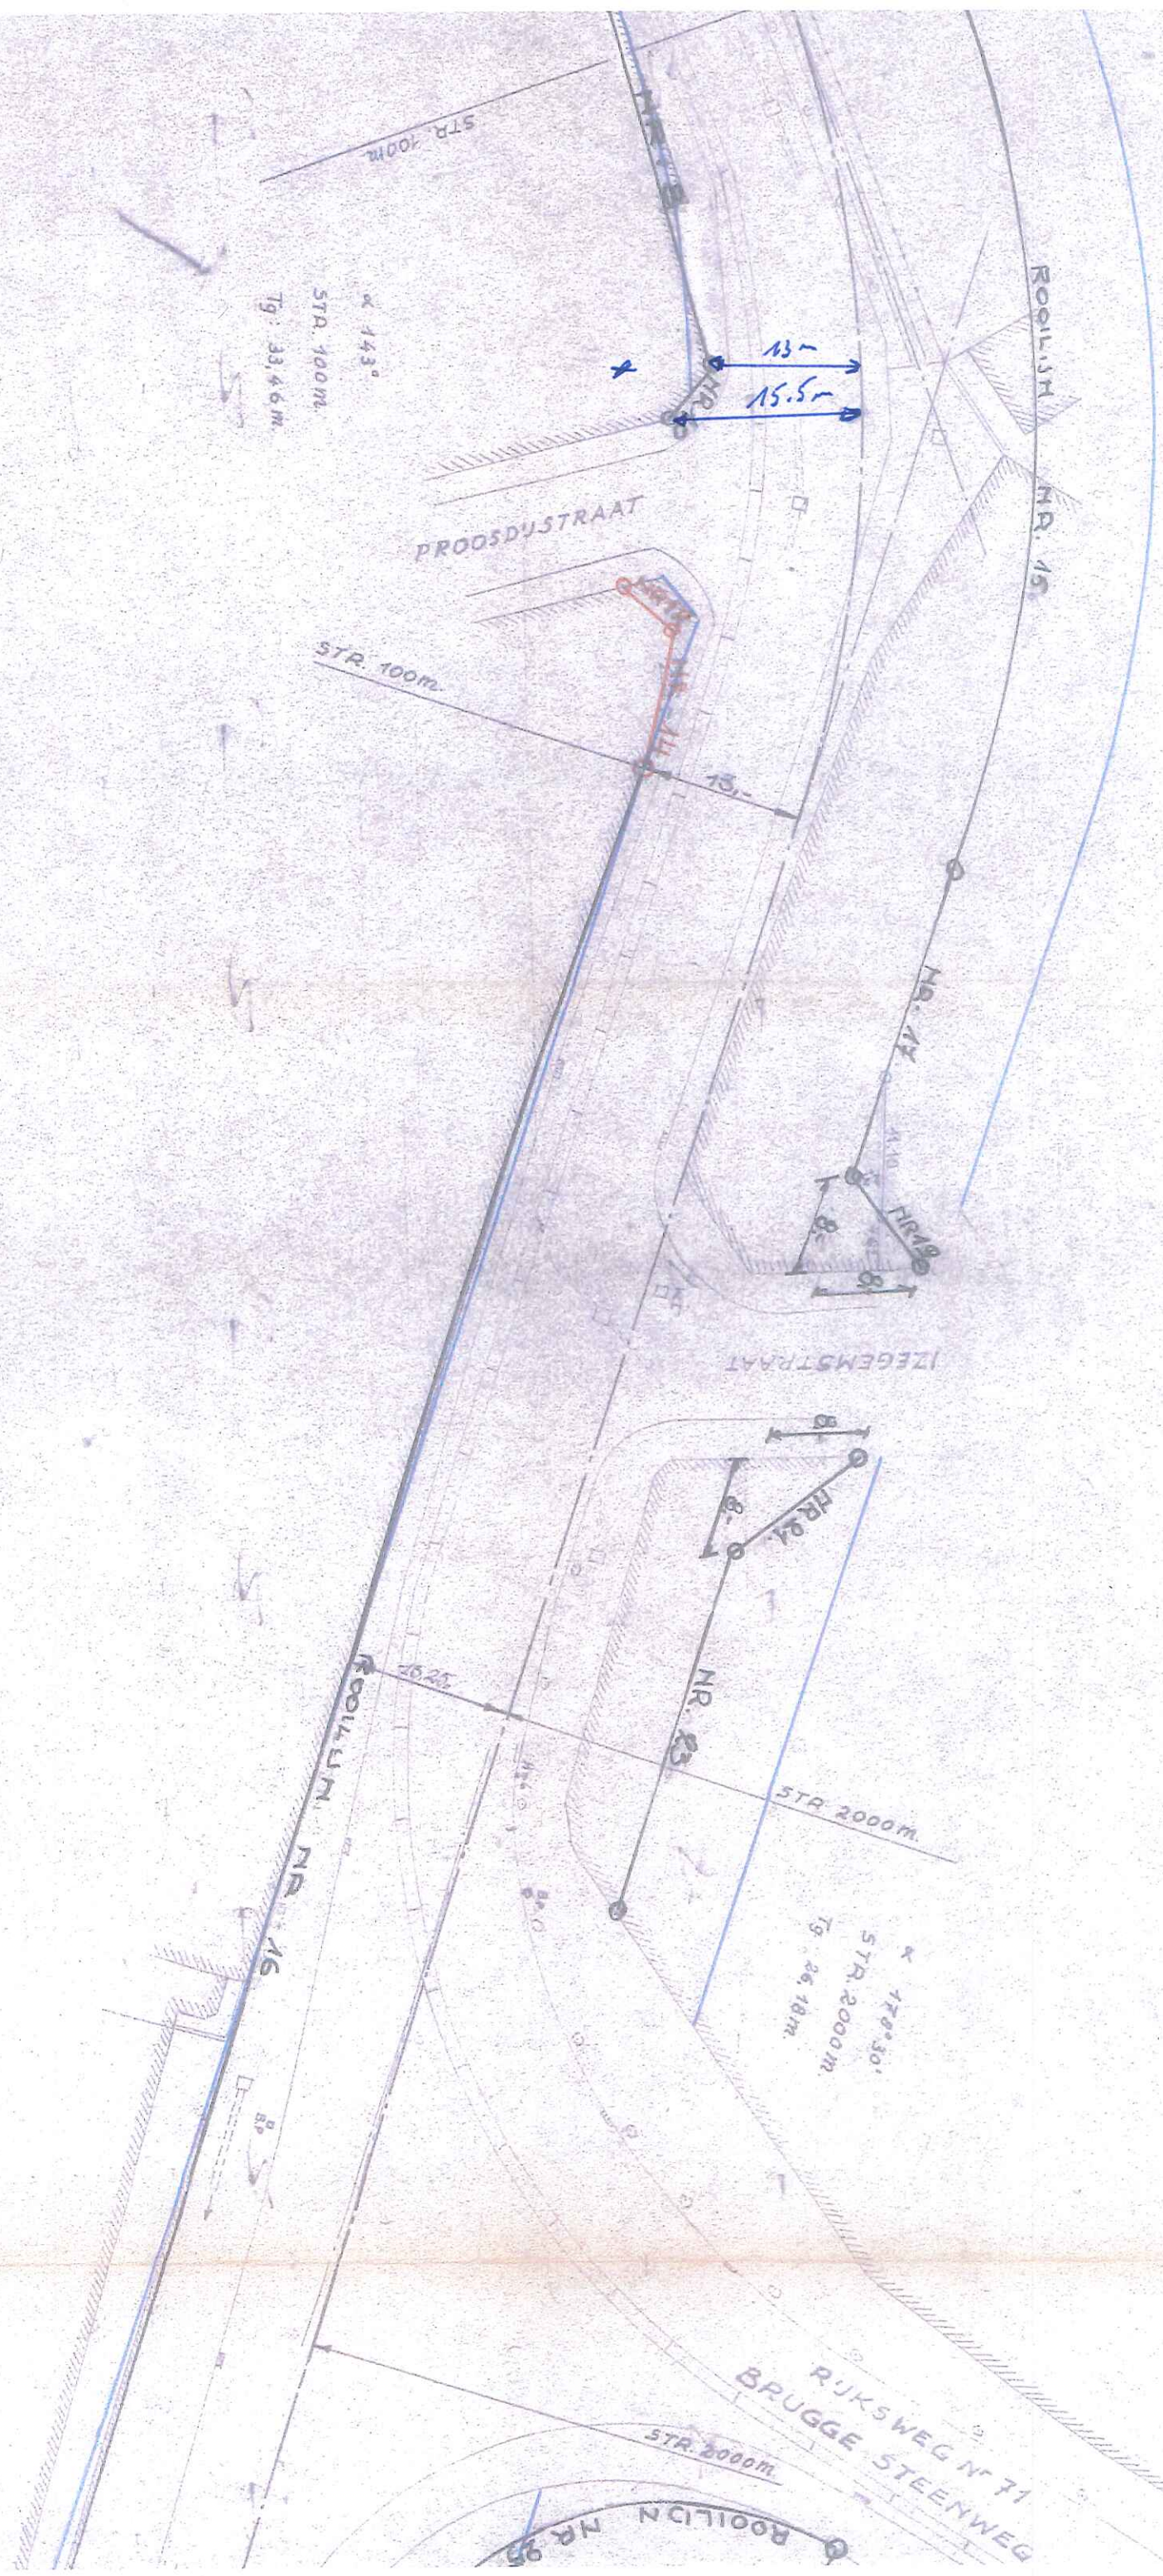

$\alpha 143^\circ$
STR. 100m
Tg: 33.46m

$\alpha 170^\circ 30'$
STR. 2000m
Tg: 26.18m

RJKSWEG NR. 71
BRUGGE STEENWEG
STR. 2000m
ROOIJLUM NR. 95