


Lot 49 totaal opp.: 126,27 m2
 Gelijkvloers opp.: 74 m2
 1ste verdiep opp.: 52,27 m2


GRONDPLAN
 SCHAAL: 1:50

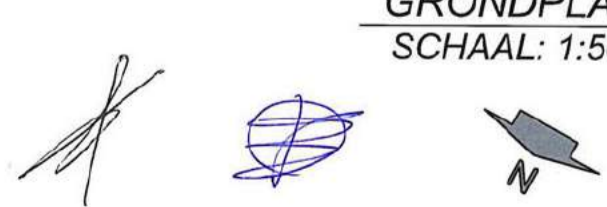


Plannen zijn ter titel van inlichting.
 Wijzigingen in functie van stabiliteitsstudie en uitvoeringsmethodes kunnen nog voorkomen.

CLAEYS
 ARCHITECTEN

Bouwheer: **NV Bouwkantoor Joost Danneels**
 Bouwplaats: Dijkgravenstraat
 B - 9120 Kallo
 Onderwerp: **BOUWEN VAN 8 EENGEZINSWONINGEN**
 LOT 49-56

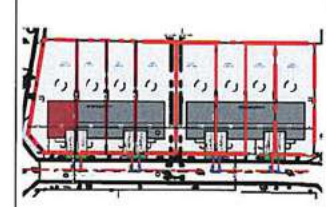

VERKOOPSPLAN
 LOT 49 - GRONDPLAN
 Schaal: 1/50 Datum: 05/06/2020

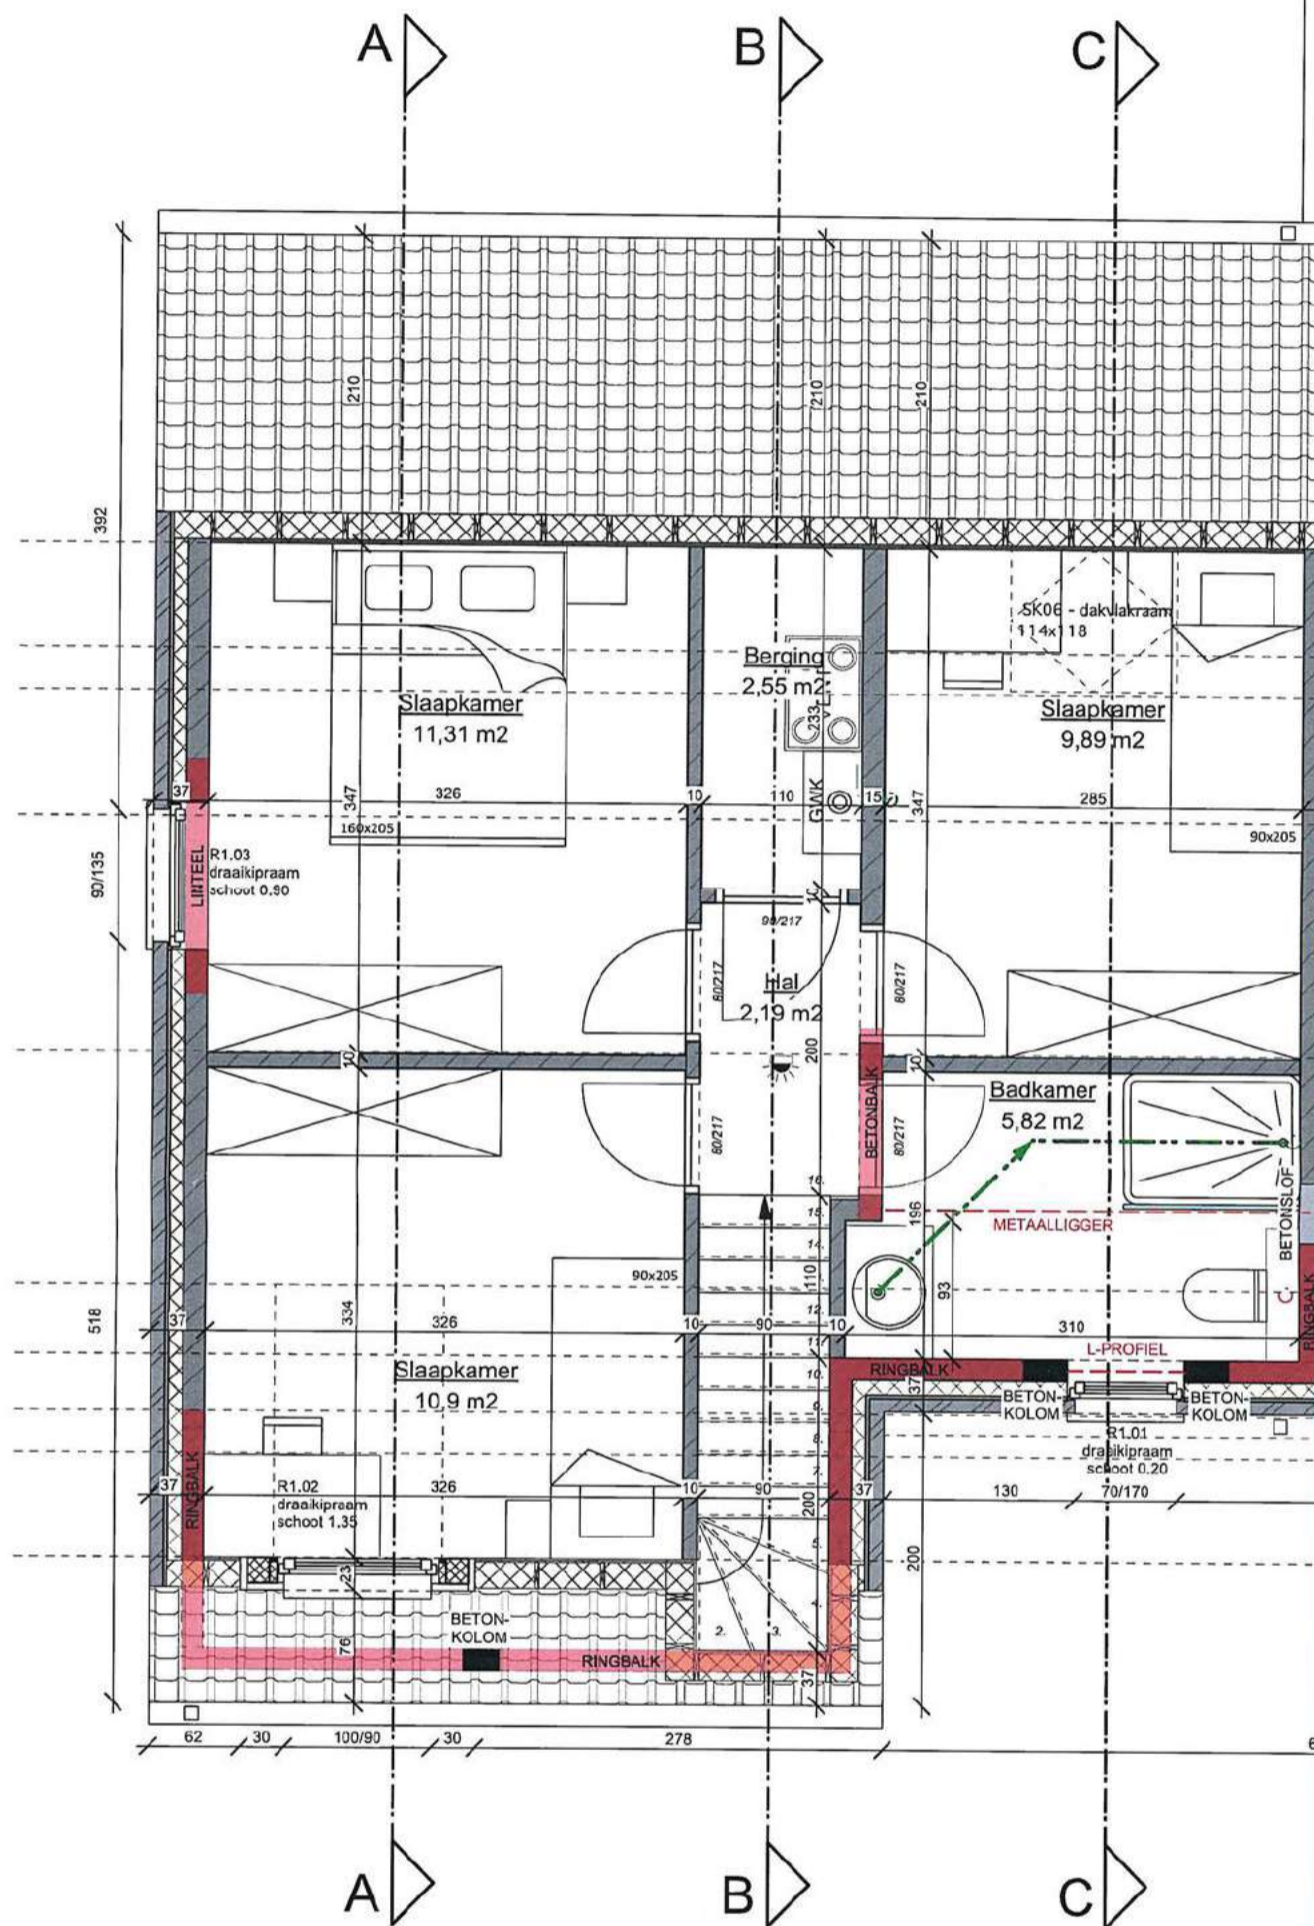


PLAN VERDIEPING +1
SCHAAL: 1:50

Plannen zijn ter titel van inlichting.
Wijzigingen in functie van stabiliteitsstudie en
uitvoeringsmethodes kunnen nog voorkomen.

CLAEYS
ARCHITECTEN


Bouwheer: **NV Bouwkantoor Joost Danneels**
Bouwplaats: Dijkgravenstraat
B - 9120 Kallo
Onderwerp: **BOUWEN VAN 8 EENGEZINSWONINGEN**
LOT 49-56

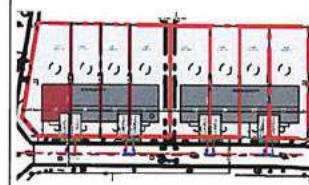

VERKOOPSPLAN
LOT 49 - VERDIEPINGSPLAN

Schaal: 1 / 50

Datum: 05/06/2020

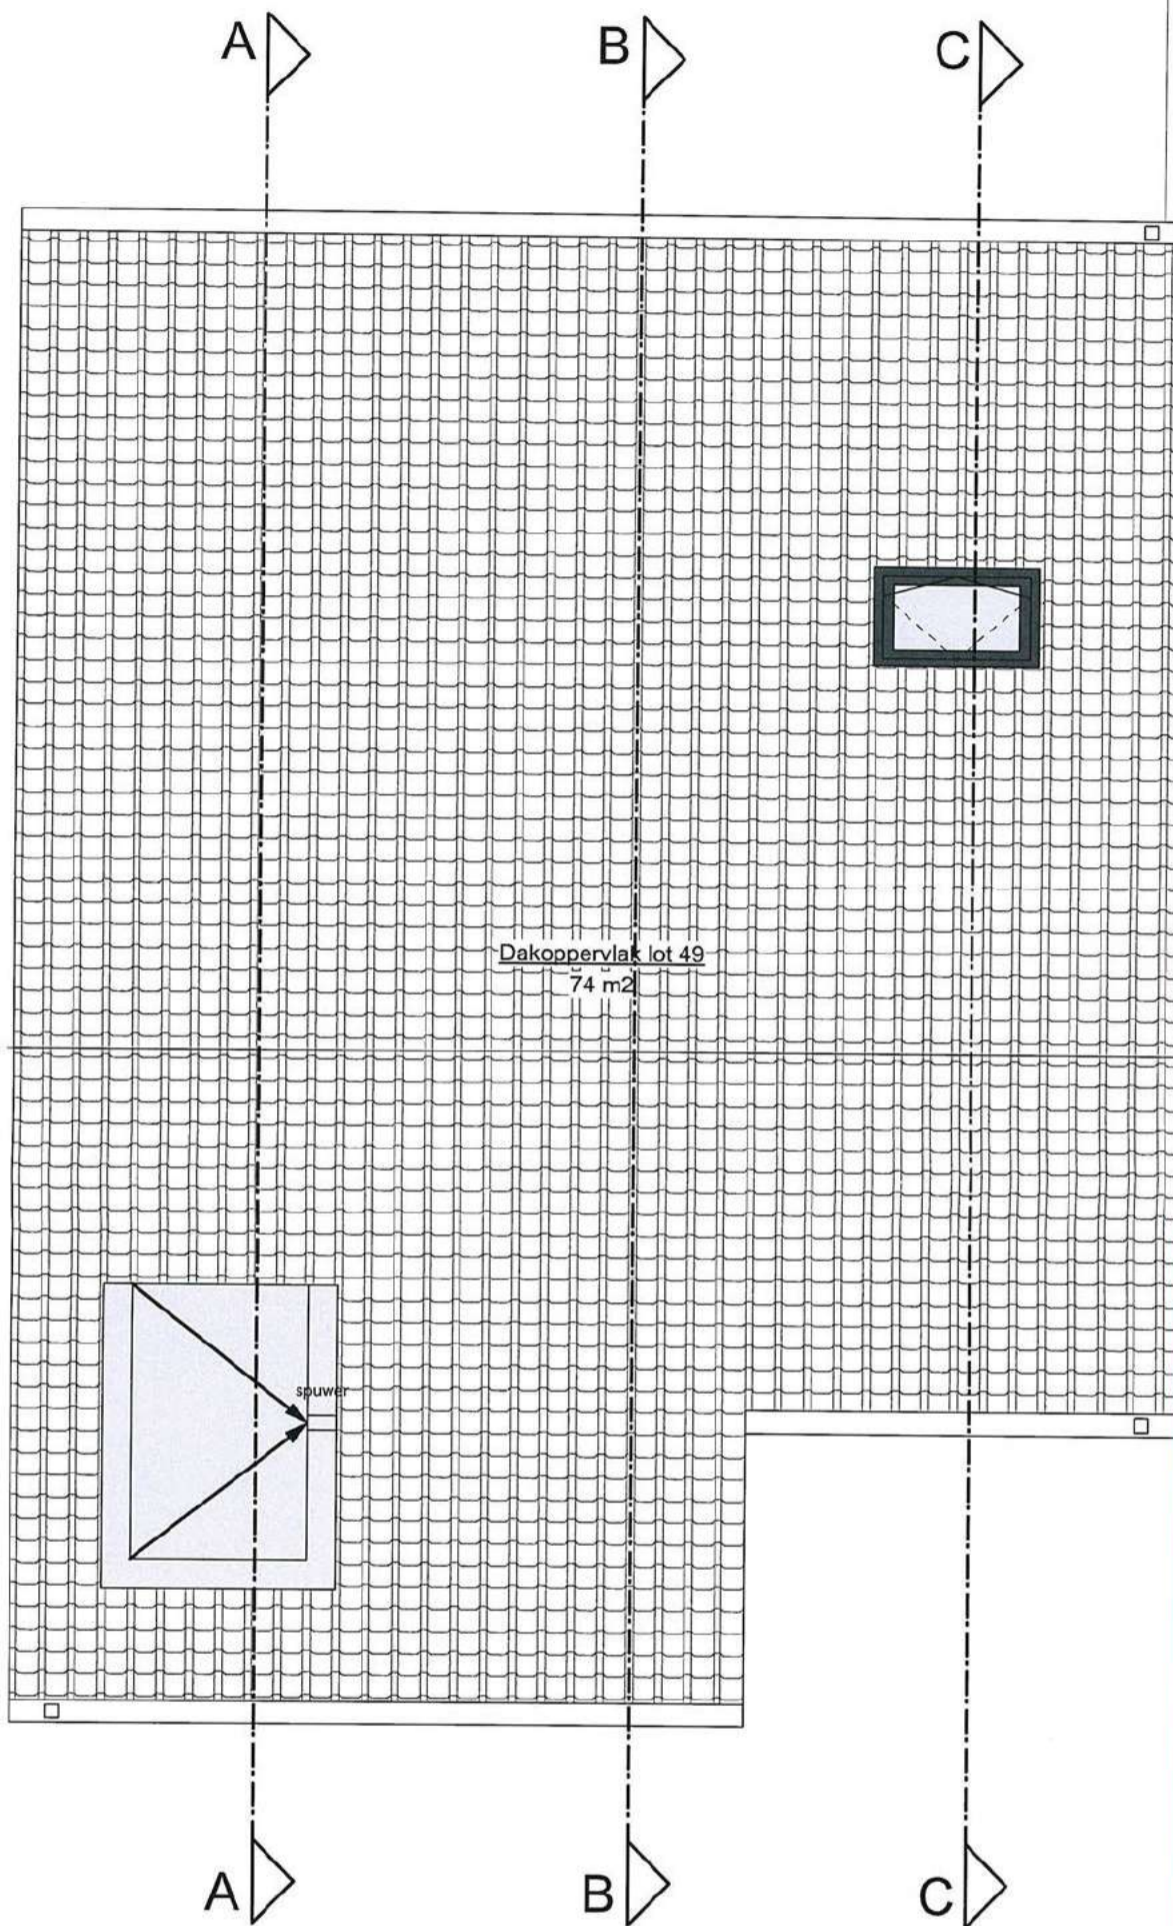


DAKENPLAN
SCHAAL: 1:50

Plannen zijn ter titel van inlichting.
Wijzigingen in functie van stabiliteitsstudie en uitvoeringsmethodes kunnen nog voorkomen.

CLAEYS
ARCHITECTEN

Bouwheer: **NV Bouwkantoor Joost Danneels**
Bouwplaats: Dijkgravenstraat
B - 9120 Kalle
Onderwerp: **BOUWEN VAN 8 EENGEZINSWONINGEN**
LOT 49-56

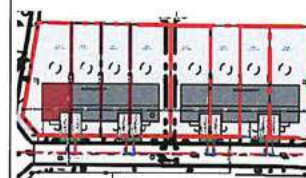

VERKOOPSPLAN

LOT 49 - DAKENPLAN

Schaal: 1/50

Datum: 05/06/2020



VOORGEVEL
SCHAAL: 1:50


GEVELMATERIALEN

- 1a. Gevelsteen genuanceerd donkergrijs
- 1b. Gevelsteen genuanceerd beige
- 2a. Poorten en gevelbekleding alu donkergrijs/zwart
- 2b. Poorten en gevelbekleding alu grijs
- 3a. PVC buitenschrijnwerk donkergrijs/zwart
- 3b. PVC buitenschrijnwerk grijs
- 4. Vlakke zwarte betonpan
- 5. Dorpels en dekstenen in blauwe hardsteen
- 6. Goten en regenwaterafvoeren in anthra-zink
- 7. Alu dakrand (antraciet)
- 8. Borstwering in glas
- 9a. Alu voordeuren mat glas donkergrijs/zwart
- 9b. Alu voordeuren mat glas grijs
- 10. Dakkapel in anthra-zink

Plannen zijn ter titel van inlichting.
Wijzigingen in functie van stabiliteitsstudie en uitvoeringsmethodes kunnen nog voorkomen.

CLAEYS
ARCHITECTEN

Bouwheer: **NV Bouwkantoor Joost Danneels**
Bouwplaats: Dijkgravenstraat
B - 9120 Kallo
Onderwerp: **BOUWEN VAN 8 EENGEZINSWONINGEN**
LOT 49-56

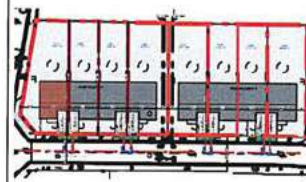

VERKOOPSPLAN

LOT 49 - VOORGEVEL

Schaal: 1/50


Datum: 05/06/2020



ACHTERGEVEL
SCHAAL: 1:50

GEVELMATERIALEN


- 1a. Gevelsteen genuanceerd donkergrijs
- 1b. Gevelsteen genuanceerd beige
- 2a. Poorten en gevelbekleding alu donkergrijs/zwart
- 2b. Poorten en gevelbekleding alu grijs
- 3a. PVC buitenschrijnwerk donkergrijs/zwart
- 3b. PVC buitenschrijnwerk grijs
- 4. Vlakke zwarte betonpan
- 5. Dorpels en dekstenen in blauwe hardsteen
- 6. Goten en regenwaterafvoeren in anthra-zink
- 7. Alu dakrand (antraciet)
- 8. Borstwering in glas
- 9a. Alu voordeuren mat glas donkergrijs/zwart
- 9b. Alu voordeuren mat glas grijs
- 10. Dakkapel in antra-zink

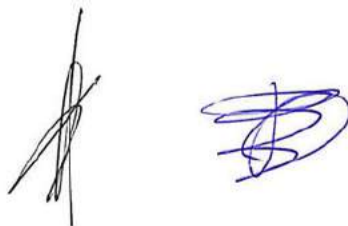

*Plannen zijn ter titel van inlichting.
Wijzigingen in functie van stabiliteitsstudie en
uitvoeringsmethodes kunnen nog voorkomen.*

CLAEYS
ARCHITECTEN

Bouwheer: **NV Bouwkantoor Joost Danneels**
Bouwplaats: Dijkgravenstraat
B - 9120 Kallo
Onderwerp: **BOUWEN VAN 8 EENGEZINSWONINGEN**
LOT 49-56

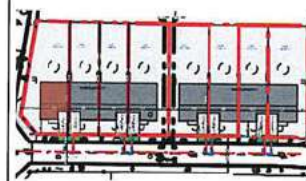

VERKOOPSPLAN


LOT 49 - ACHTERGEVEL

Schaal : 1 / 50

Datum : 05/06/2020

GEVELMATERIALEN

- 1a. Gevelsteen genuanceerd donkergrijs
- 1b. Gevelsteen genuanceerd beige
- 2a. Poorten en gevelbekleding alu donkergrijs/zwart
- 2b. Poorten en gevelbekleding alu grijs
- 3a. PVC buitenschrijnwerk donkergrijs/zwart
- 3b. PVC buitenschrijnwerk grijs
- 4. Vlakke zwarte betonpan
- 5. Dorpels en dekstenen in blauwe hardsteen
- 6. Goten en regenwaterafvoeren in anthra-zink
- 7. Alu dakrand (antraciet)
- 8. Borstwering in glas
- 9a. Alu voordeuren mat glas donkergrijs/zwart
- 9b. Alu voordeuren mat glas grijs
- 10. Dakkapel in antra-zink

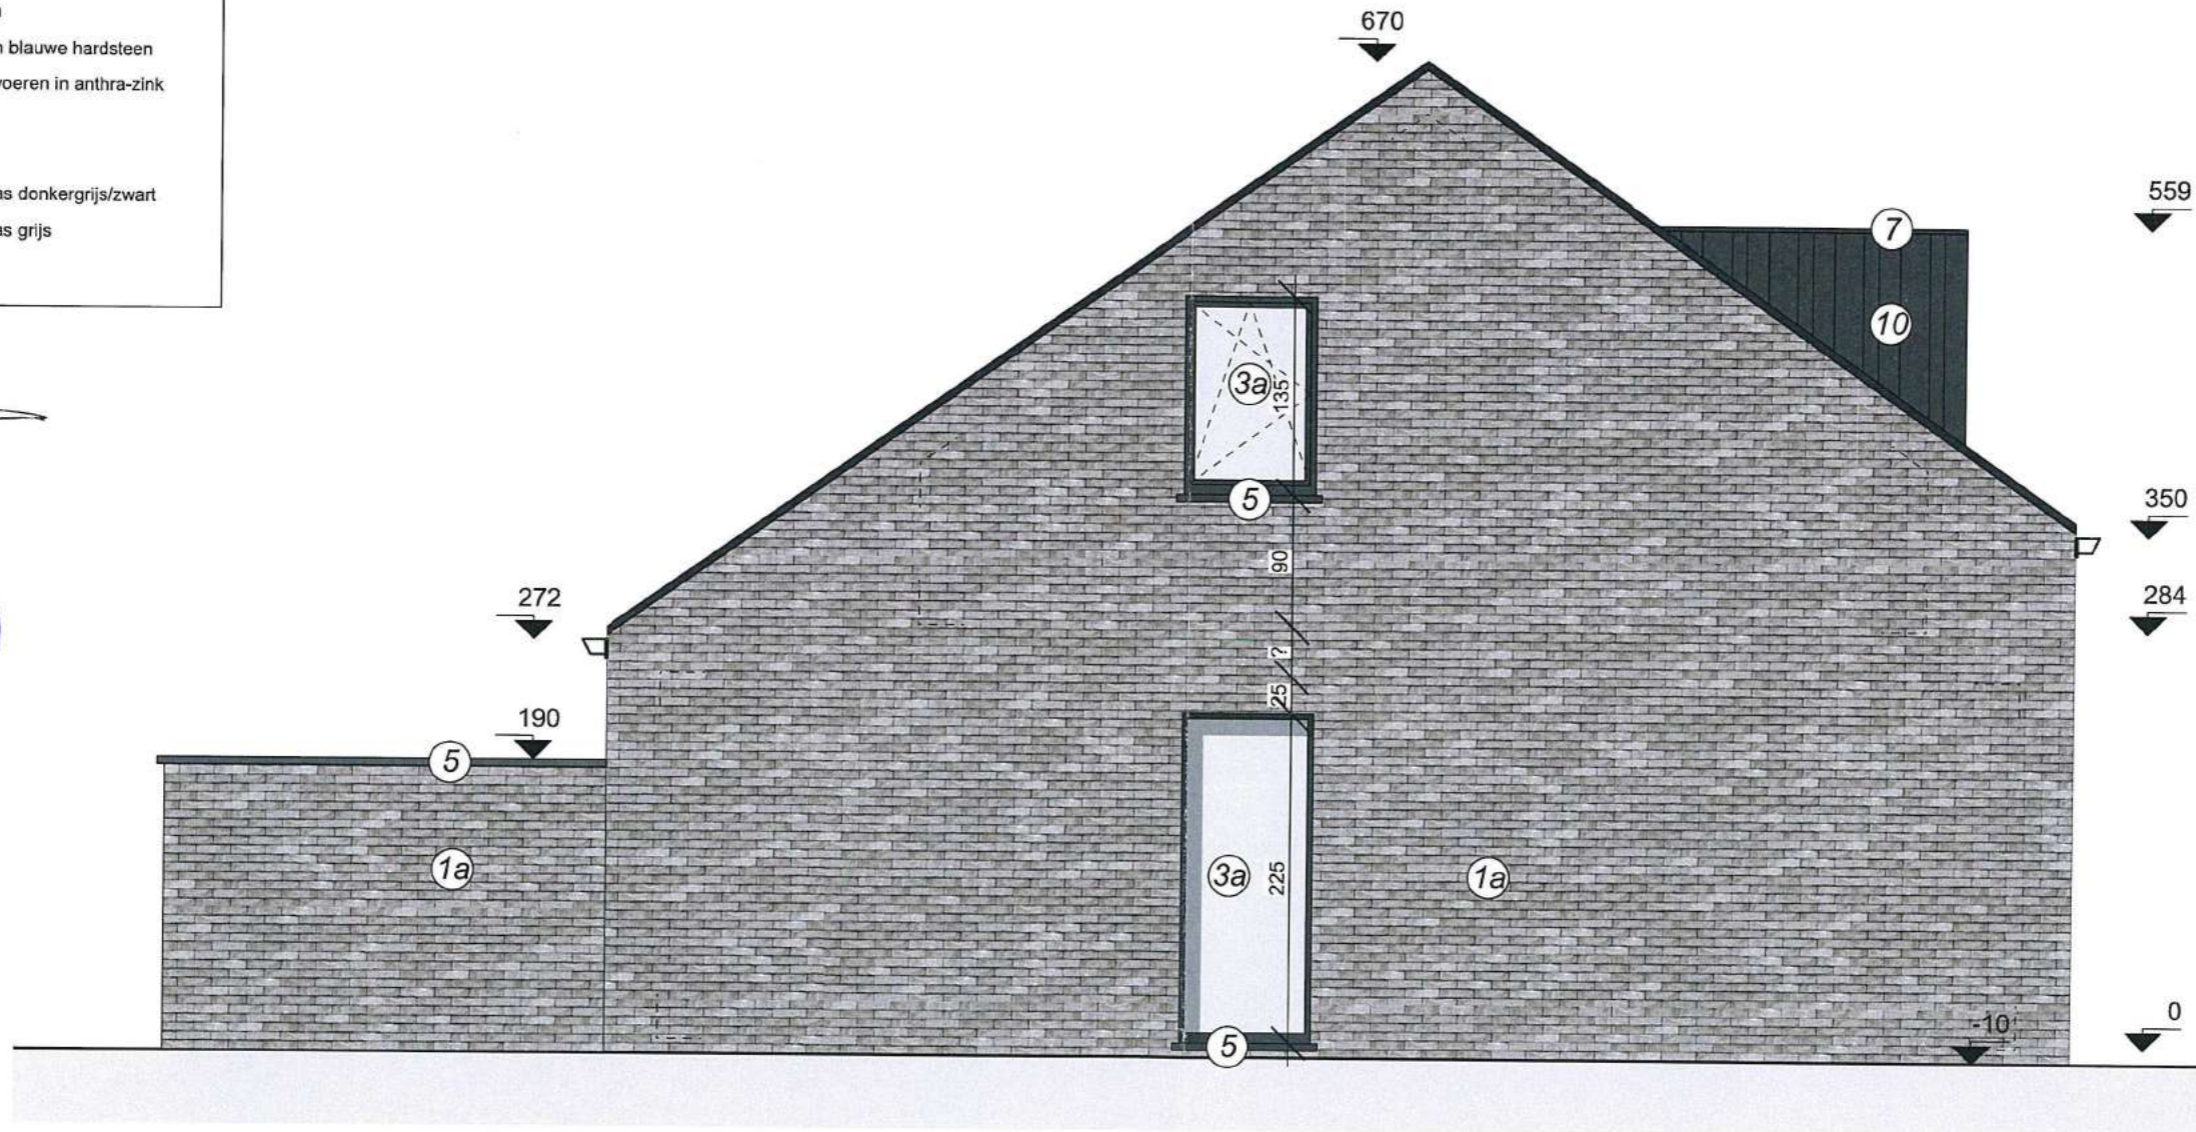


LINKERZIJGEVEL
SCHAAL: 1:50

Plannen zijn ter titel van inlichting.
Wijzigingen in functie van stabiliteitsstudie en uitvoeringsmethodes kunnen nog voorkomen.

CLAEYS
ARCHITECTEN

Bouwheer: **NV Bouwkantoor Joost Danneels**
Bouwplaats: Dijkgravenstraat
B - 9120 Kallo
Onderwerp: **BOUWEN VAN 8 EENGEZINSWONINGEN**
LOT 49-56

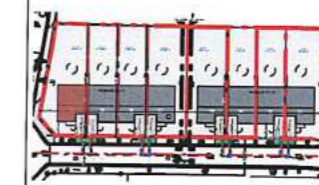

VERKOOPSPLAN

LOT 49 - LINKERZIJGEVEL

Schaal : 1 / 50

Datum : 25/05/2020