


plat dak.
roofing

plat dak.

afwatering


afwatering

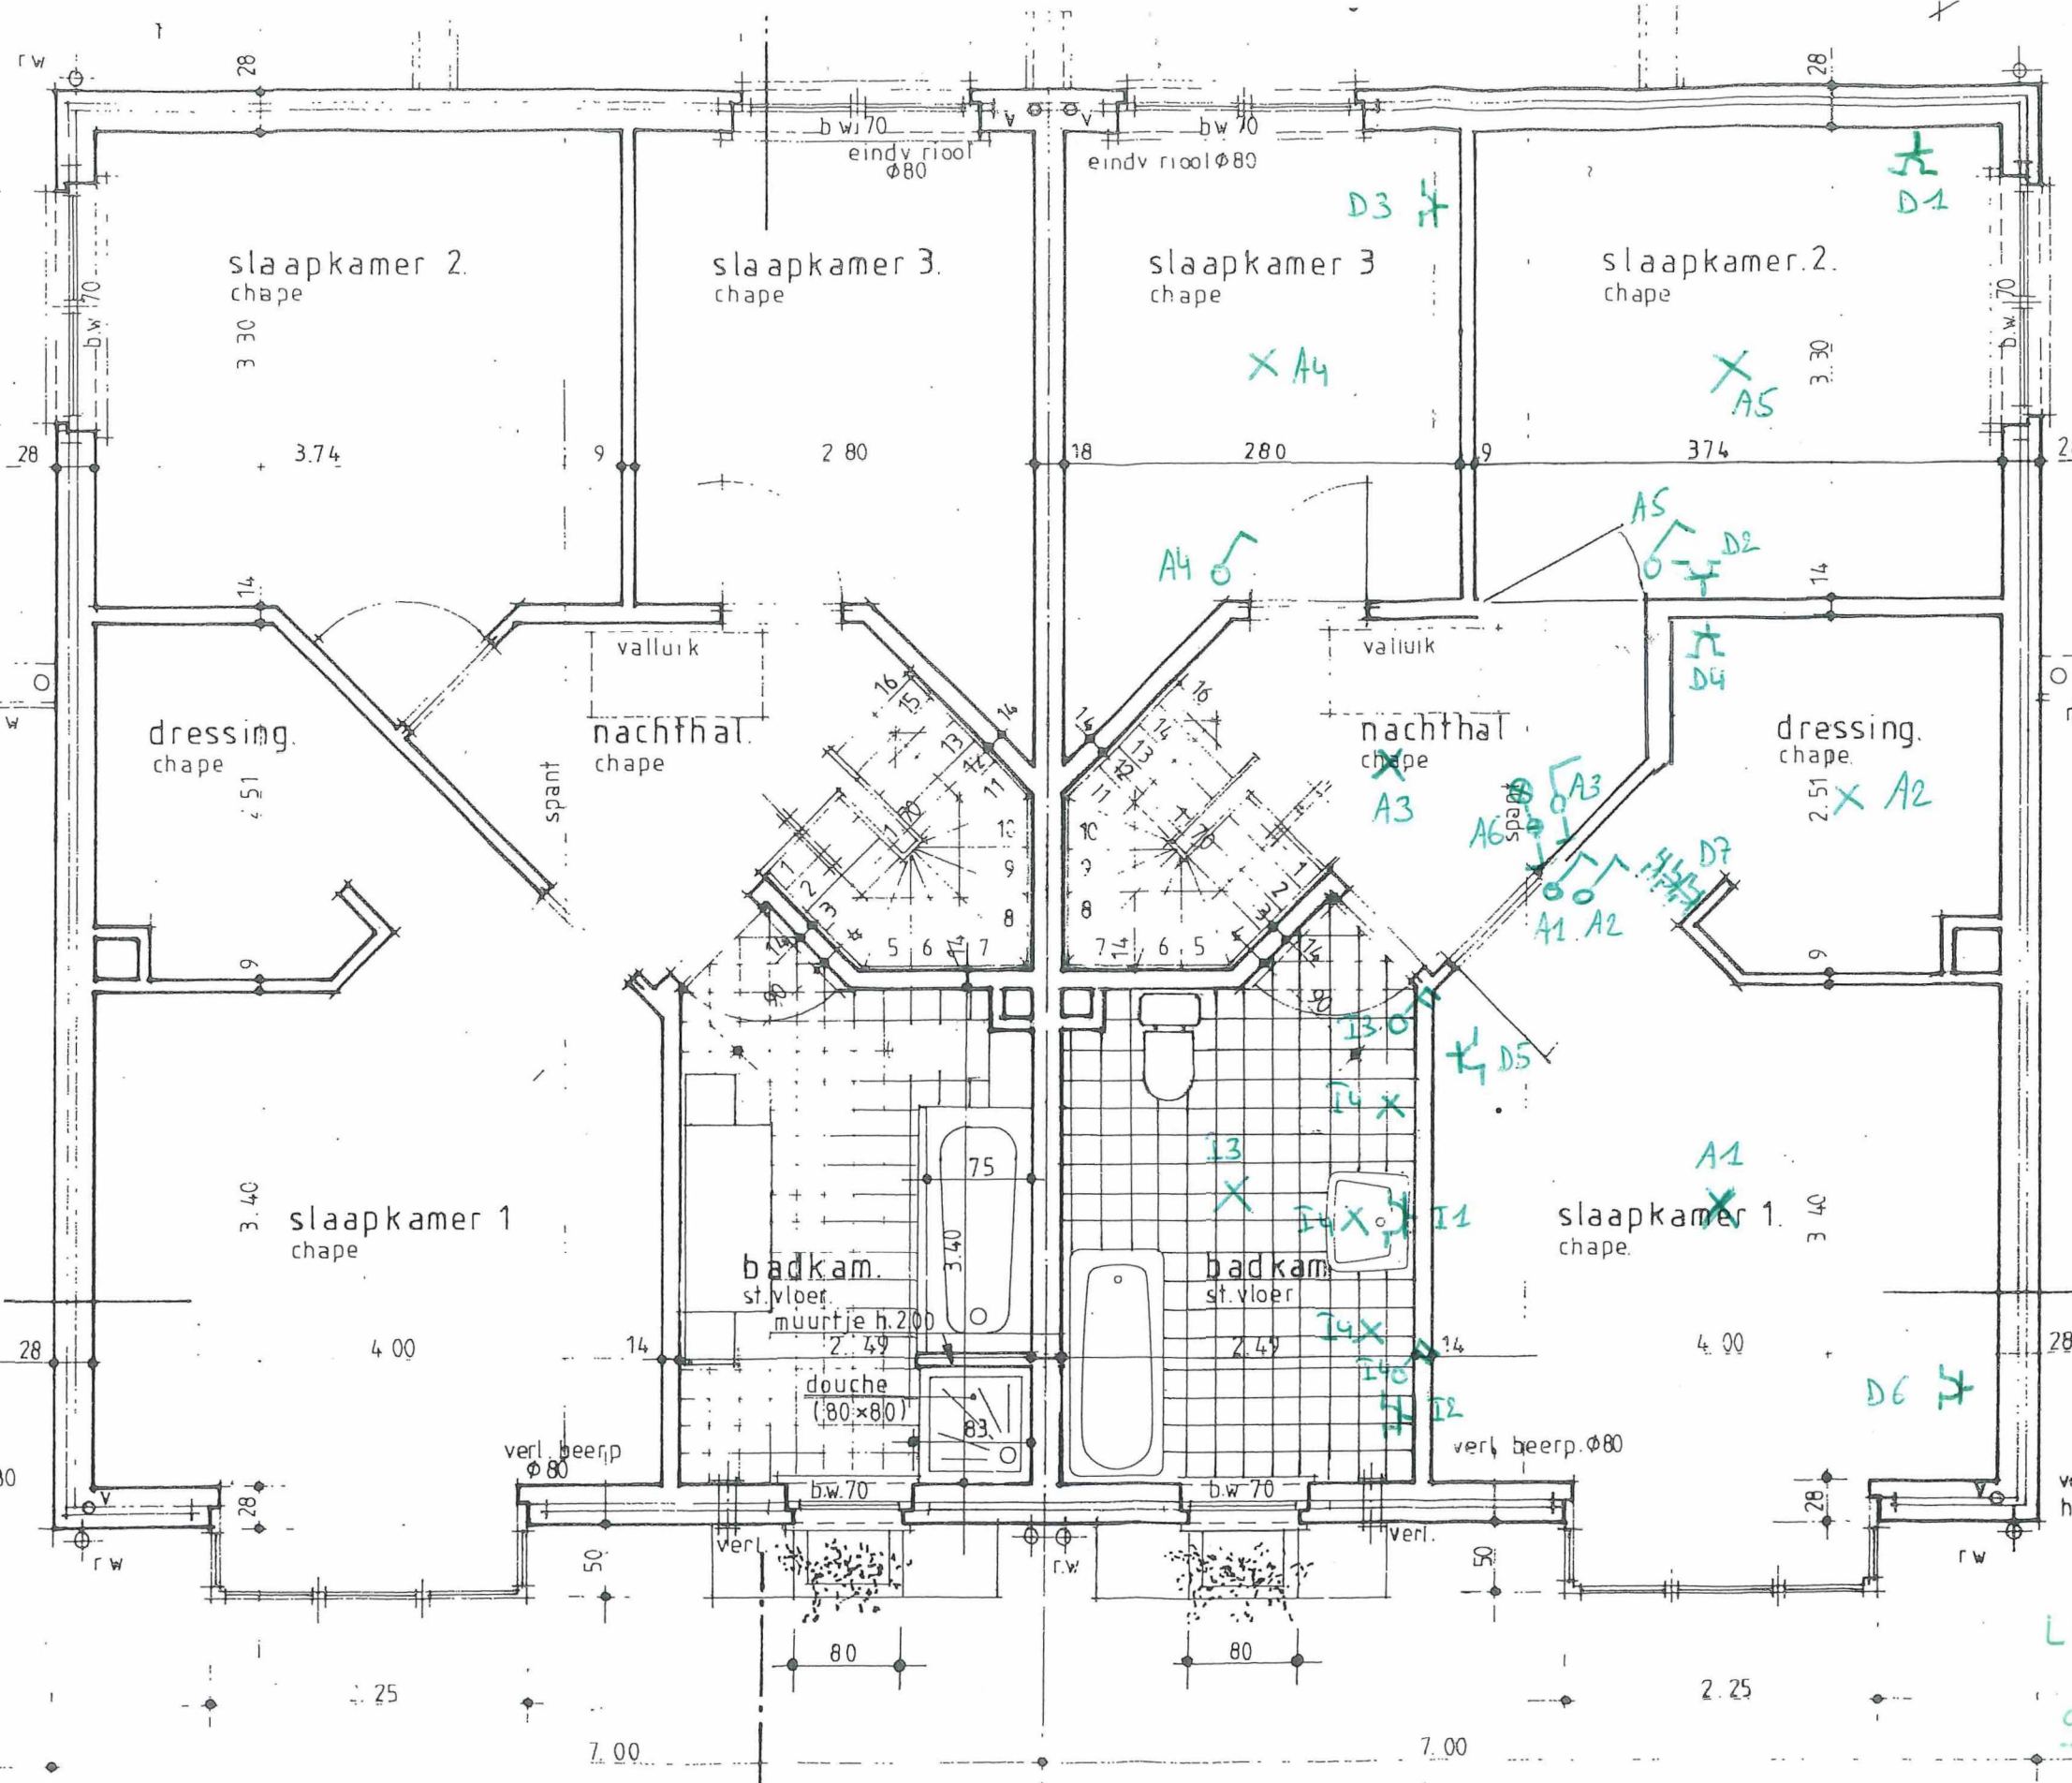

verdieping.

LAVENDELSTRAAT 19.

9120 MELSELE

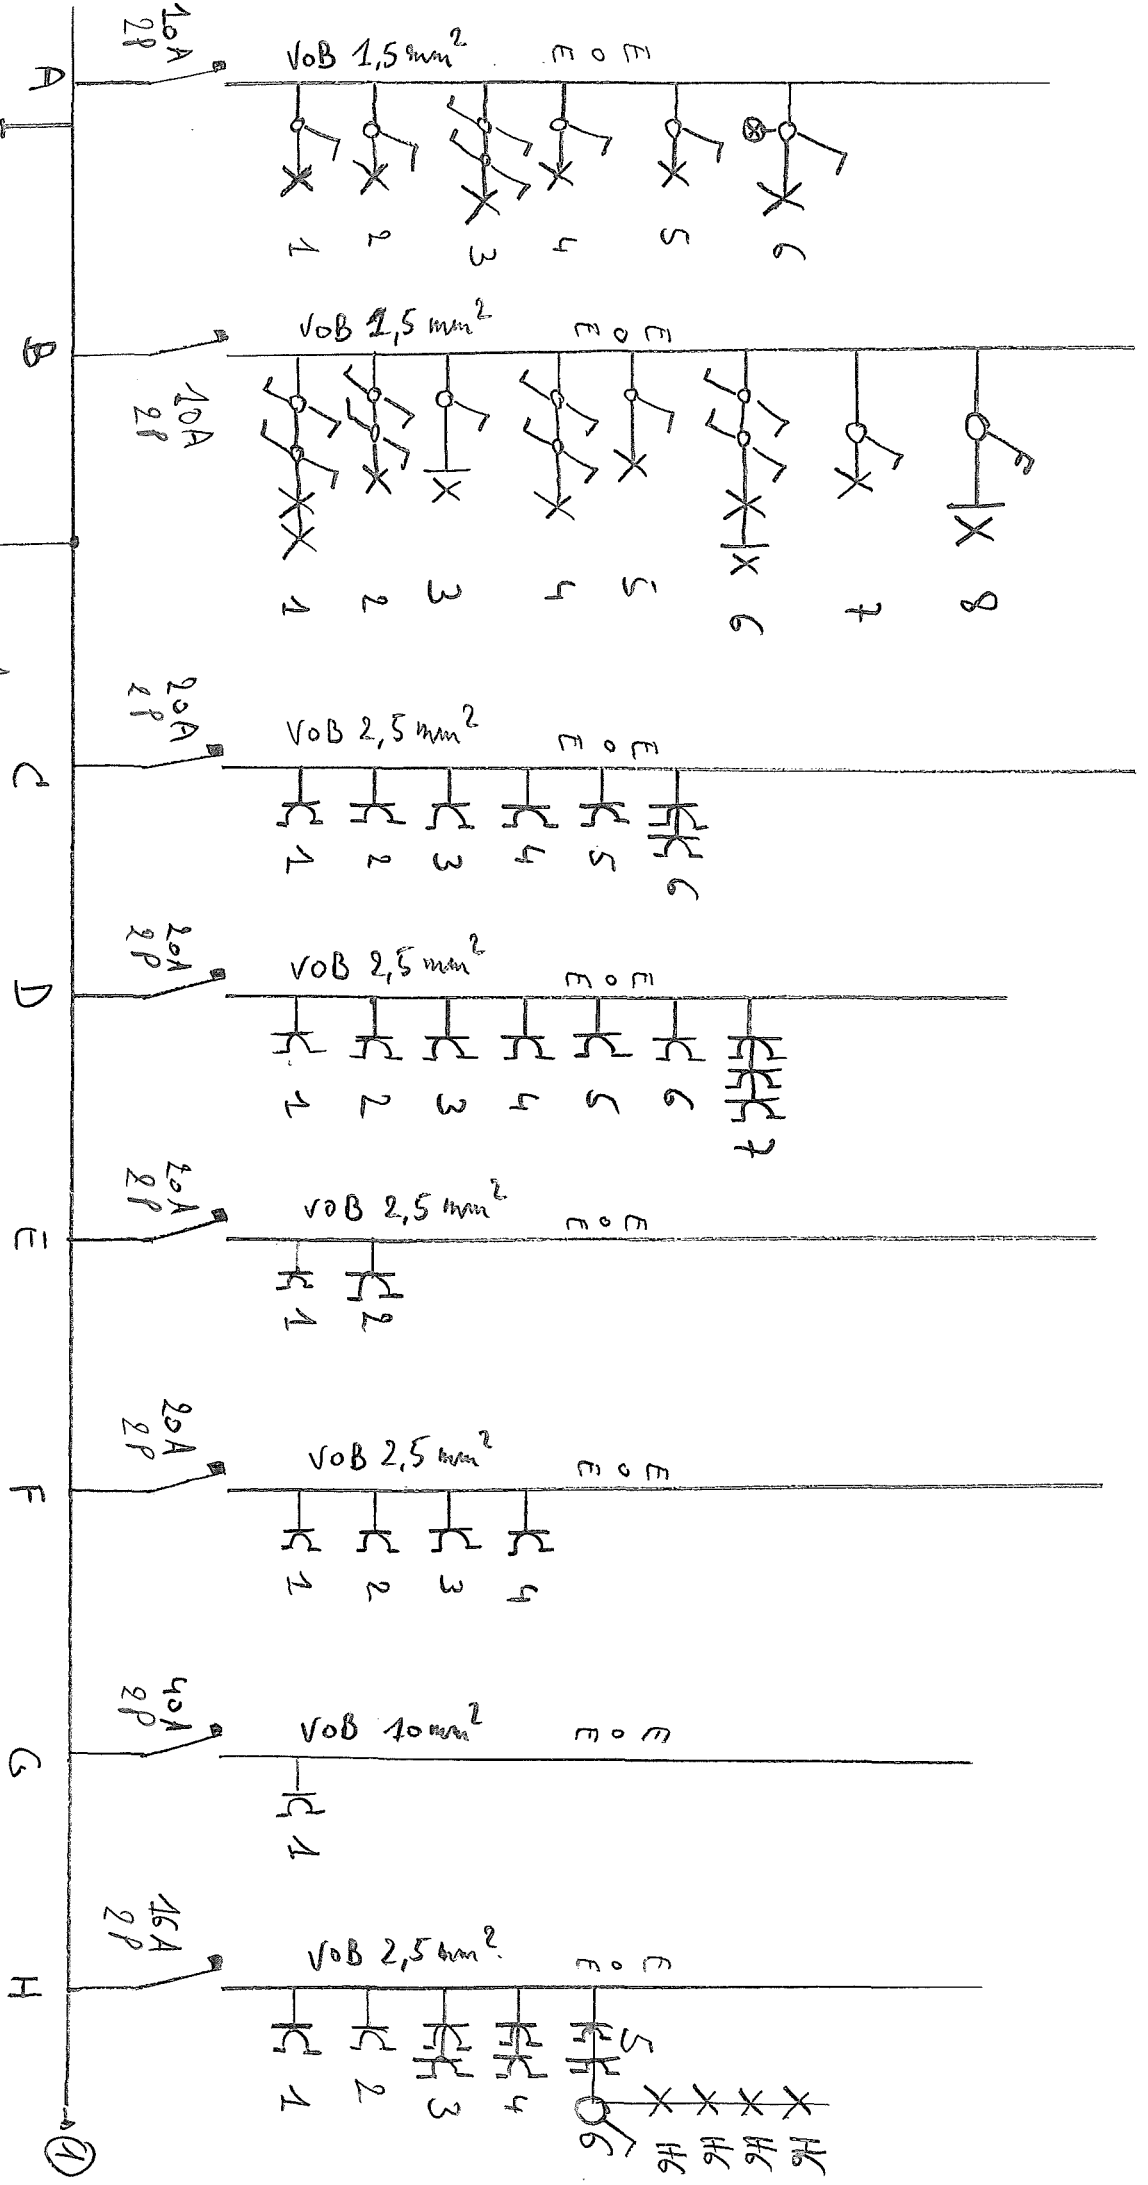

LAUENDELSTRAAT 19


9120 MELSELE

230V AC + N
63A
2P

230V AC + N
63A
2P
300mA
2P
4x10 mm²
XVB

Ⓣ


230VAC + N

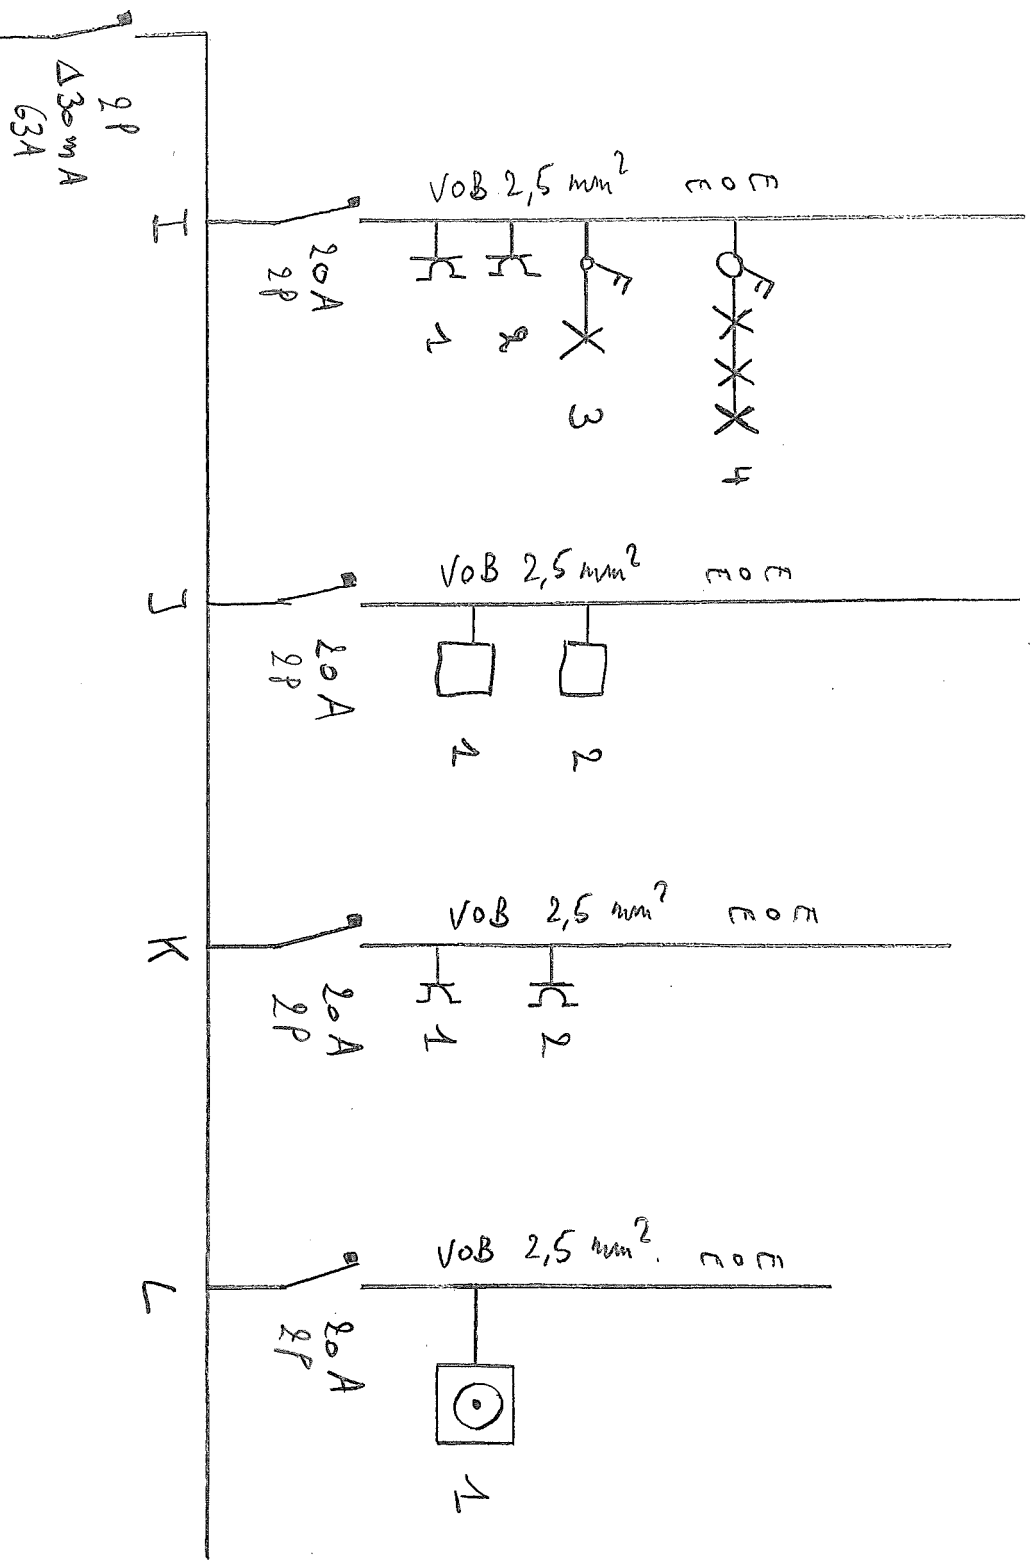

LAVENDELSTRAAT 29

9120 MELSELE

20LDER.

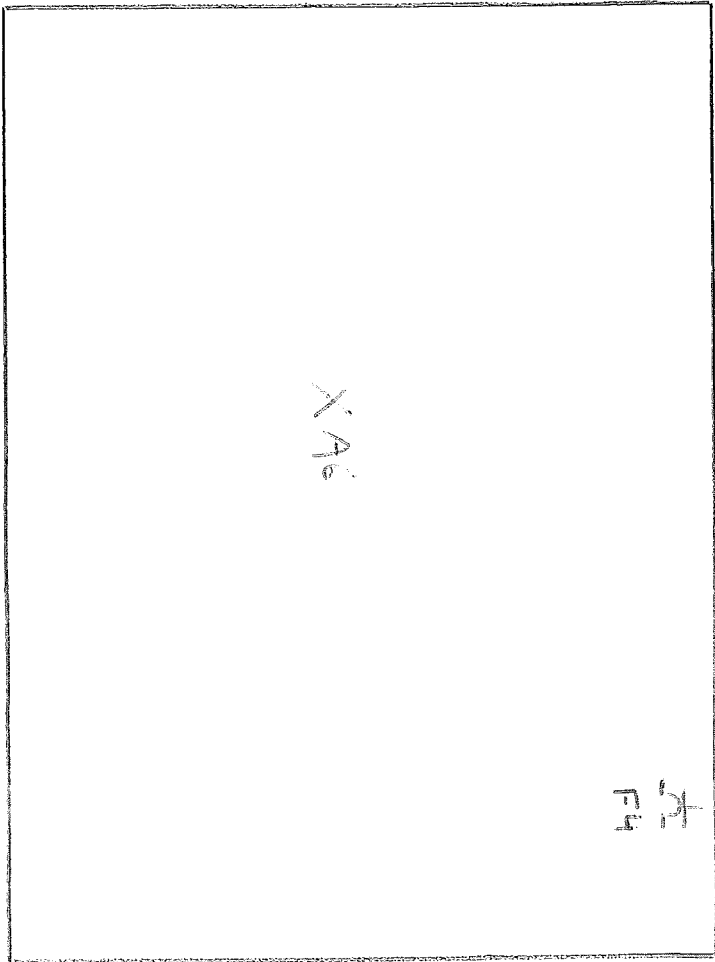

LAVENDEL STRAAT 49

3190 MELSELE

- 20A
2P Kring A: verlichting slaapkamer 1, hal, bureau
slaapkamer 2, zolder
- 10A
2P Kring B: verlichting garage, keuken, eetkamer, salon,
winkhal, WC, buiten
- 20A
2P Kring C: stopcontacten eetkamer, keukentafel
- 20A
2P Kring D: stopcontacten slaapkamer 1 & 2, bureau
- 20A
2P Kring E: stopcontact oven, microgolff.
- 20A
2P Kring F: stopcontacten garage naast poort, naast achterdeur,
brander c.v., zolder
- 40A
2P Kring G: Koelkast
- 16A
2P Kring H: stopcontacten aangeekt
- 20A
2P Kring I: - badkamer
- 20A
2P Kring J: - frituur keuken, dampkap
- 20A
2P Kring K: Droogkast, wasmachine
- 20A
2P Kring L: wasmachine.

LAVENDELSTRAAT 15

9120 MELSELE