



gezien en goedgekeurd door het  
schepencollege van de gemeente  
Herselt in zitting van 27-11-2017

*[Handwritten signature]*

# Aanvraag verkavelingsvergunning Gemeente Herselt / 3e Afd. Ramsel

Begijnendijksesteenweg 46

Sectie I, nrs. 369 P/deel en 369 T

Opgemeten en in plan gebracht door  
Véronique Peeters  
Landmeter - expert


*[Handwritten signature]*

Op datum van: 19/06/17  
B.V.B.A. Landmeterskantoor  
Peeters - Torfs  
Leuvensesteenweg 25  
3200 Aarschot  
Tel.: 016/56.68.30

Oppervlakte volgens meting:

Lot 1	369 T/deel en 369 P/deel	+/- 985 m <sup>2</sup>
Lot 2	369 T/deel en 369 P/deel	+/- 1170 m <sup>2</sup>

De eik in het woongebied en de bomen in het agrarisch gebied blijven behouden.  
Alle andere bomen en struiken (hazelaar) langs de erfdiensbare uitweg worden gerooid.

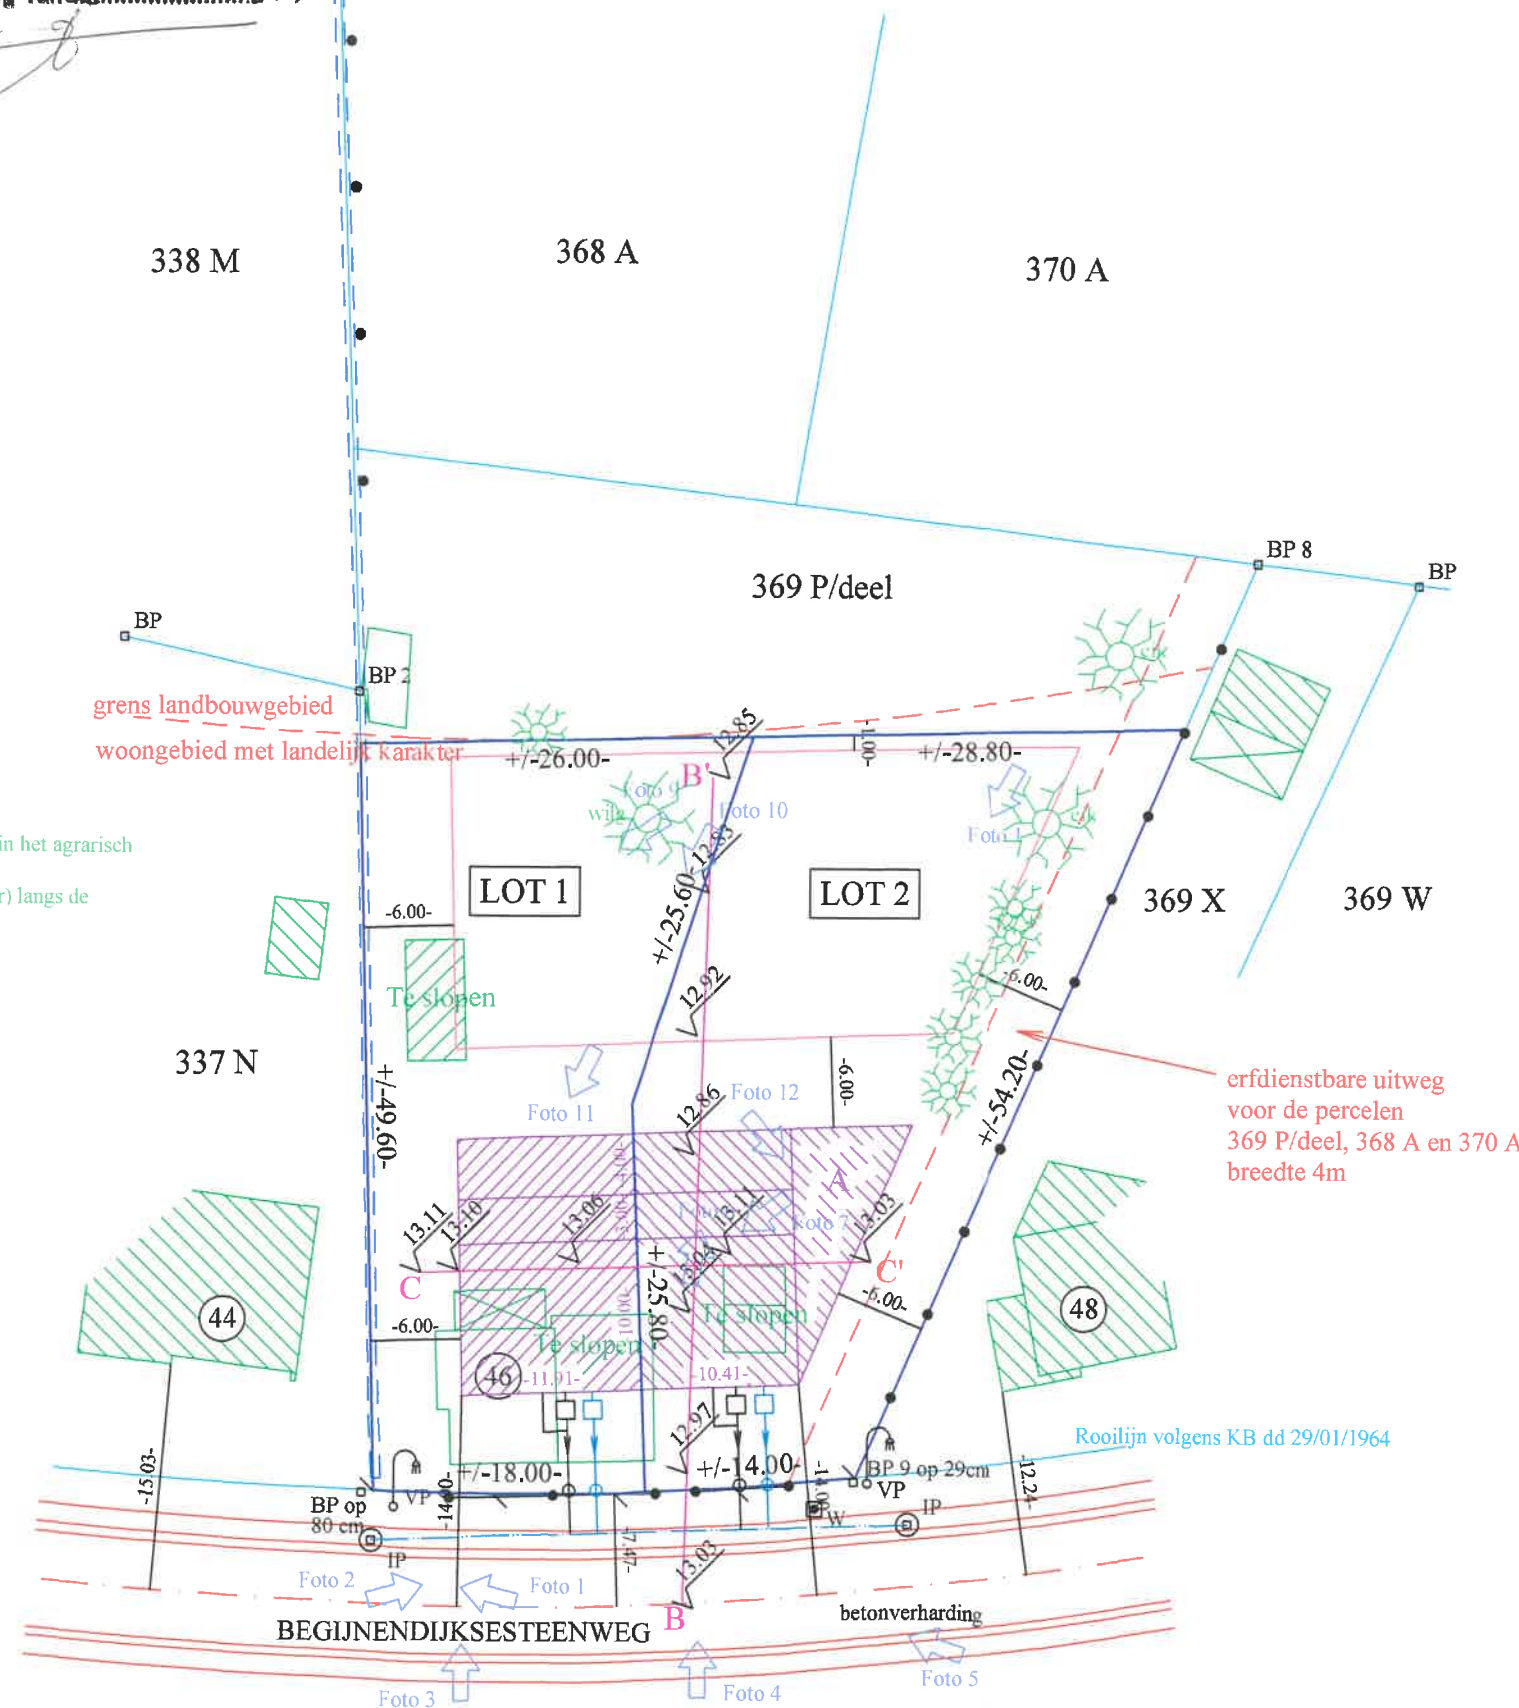

Schaal: 1/500

### Opmerking

De kadastrale nummers en eigenaars zijn weergegeven zoals gekend ten kadaster; toestand 01/01/2015.  
Dossiernr. HST 3083  
Inschrijvingsnummer: LAN 04 1002  
Referentienr. afbakeningsplan:

Grenzen volgens opzoeken:  
plan van landmeter G. Aerts datum onbekend  
plan van landmeter B. Feyaerts dd 3/09/2001  
plan van landmeter V. Bladt dd 29/06/1995  
uitspraak hof van beroep dd 2/05/2016  
repertoriumnr. 2016/4217, rolnr. 2014/AR/2080

### Legende

- NP nieuw geplaatste grenspaal
- BP bestaande grenspaal
- (S) niet gematerialiseerd punt
- VP verlichtingspaal
- afsluiting
- gracht
- IP inspectieput
- W waterputje
- 10.25 TAW - hoogtepeil
- zone voor hoofdbouw
- zone voor garage/berging
- afsluiting
- huisaansluitputje
- septische put en leidingen
- regenwaterput met leidingen en overstort