


GEMEENTE STEKENE 1e Afdeling Sektie A

GEMEENTE STEKENE 3e Afdeling Kemzeke Sektie A

Gehecht aan een akte *verkoop* verleden voor notaris Frank Muller met standplaats te Stekene op 25/01/11.
Op zelfde datum, na integrale voorlezing en toelichting, ondertekend door de partijen en de notaris.

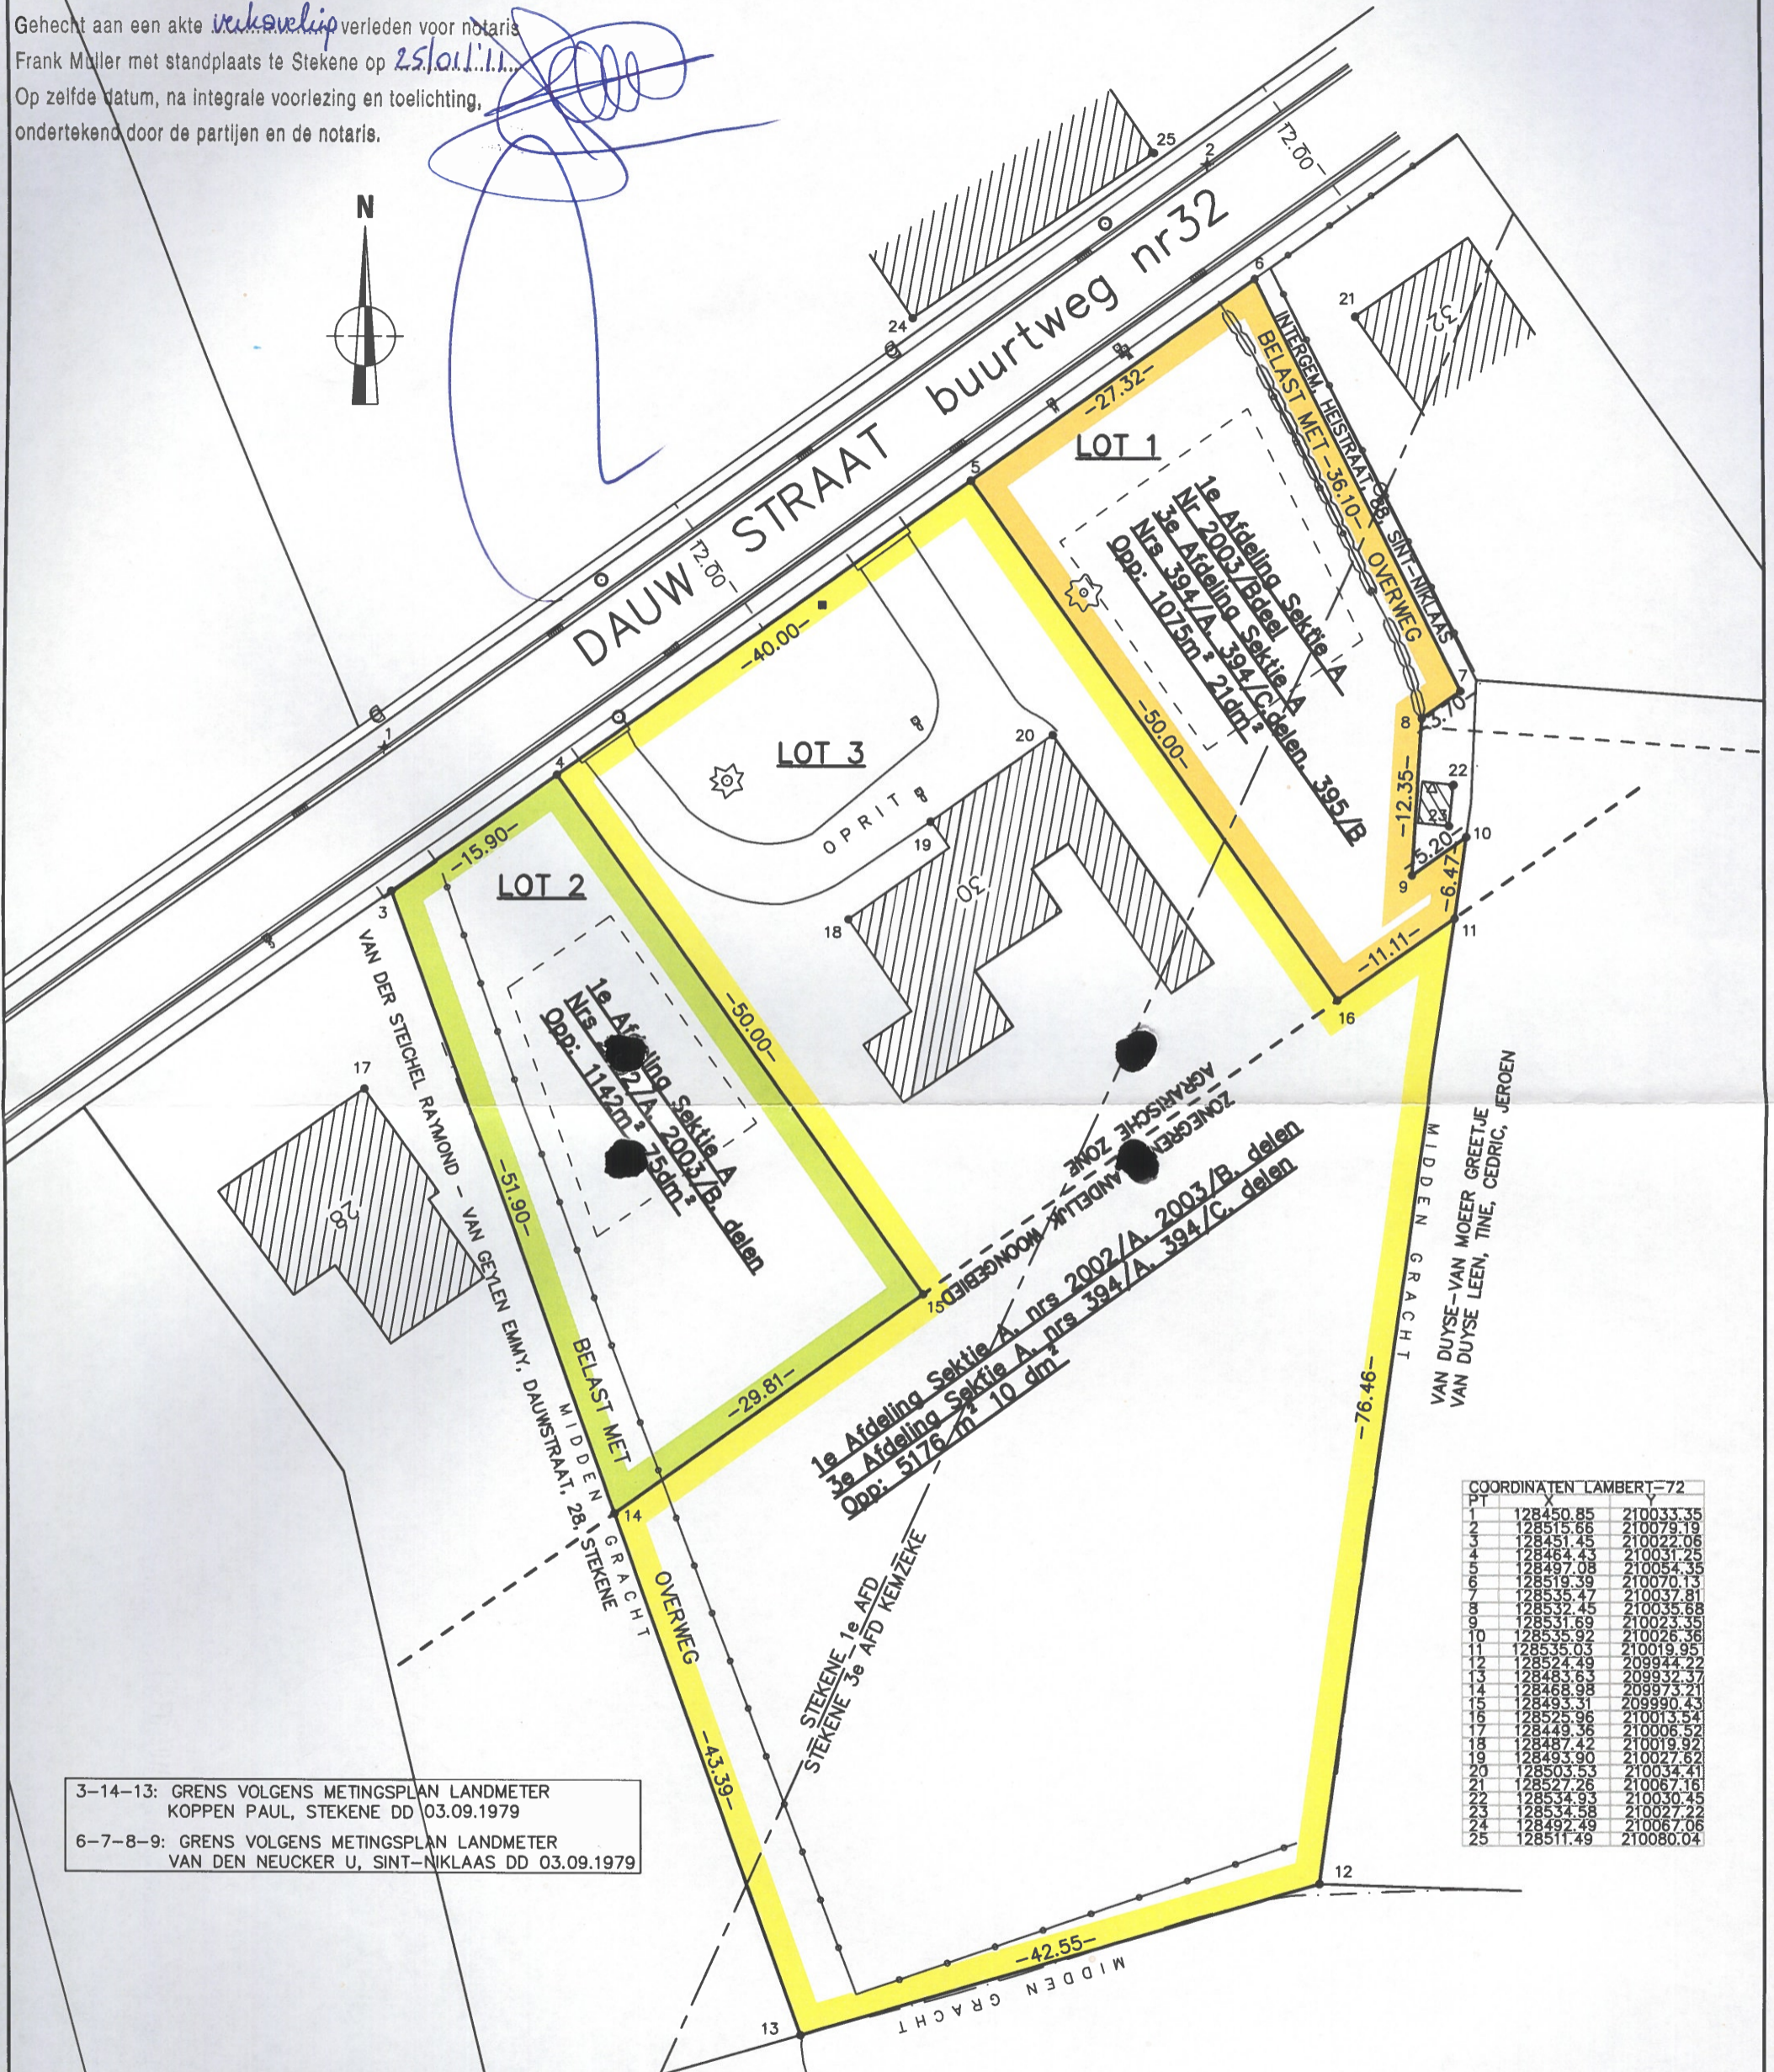

3-14-13: GRENS VOLGENS METINGSPLAN LANDMETER KOPPEN PAUL, STEKENE DD 03.09.1979
6-7-8-9: GRENS VOLGENS METINGSPLAN LANDMETER VAN DEN NEUCKER U, SINT-NIKLAAS DD 03.09.1979

LAMMENS DANIEL
Beëdigd Landmeter-expert
Singeldreef 2
9160 Lokeren-Oudenbos
Tel. 09/348.44.71-GSM 0477/33.69.29

Schaal : 1/500

COORDINATEN LAMBERT-72		
Pt	X	Y
1	128450.85	210033.35
2	128515.66	210079.19
3	128451.43	210022.06
4	128464.43	210037.25
5	128497.08	210054.35
6	128519.39	210070.13
7	128535.47	210037.81
8	128532.45	210035.68
9	128531.69	210023.35
10	128535.92	210026.36
11	128535.03	210019.95
12	128524.49	209944.22
13	128483.63	209932.37
14	128468.98	209973.21
15	128493.31	209990.43
16	128525.96	210013.54
17	128449.36	210006.52
18	128487.42	210019.92
19	128493.90	210027.62
20	128503.53	210034.41
21	128527.26	210067.16
22	128534.93	210030.45
23	128534.58	210027.22
24	128492.49	210067.06
25	128511.49	210080.04

Opgemeten en opgemaakt door ondergetekende Landmeter-expert, beëdigd door de Rechtbank van Eerste Aanleg te Dendermonde, Stekene, 1 oktober 2010

LAMMENS Daniel
nr. LAN_040256

Geregistreerd op het Kaptoor St-Niklaas
de 1 FEB 2011
..... blad verzending
Boek 6/18 blad 99 vak 27
Ontvangen vijfentwintig Euro (25 €)

De e.a. inspecteur,

libre

V. VERTONGEN