


Note : - Ce document est un plan de division parcellaire. Il n'y a pas pour objet de garantir les limites des parcelles avant division mais bien de matérialiser une nouvelle limite séparative de la propriété à diviser.

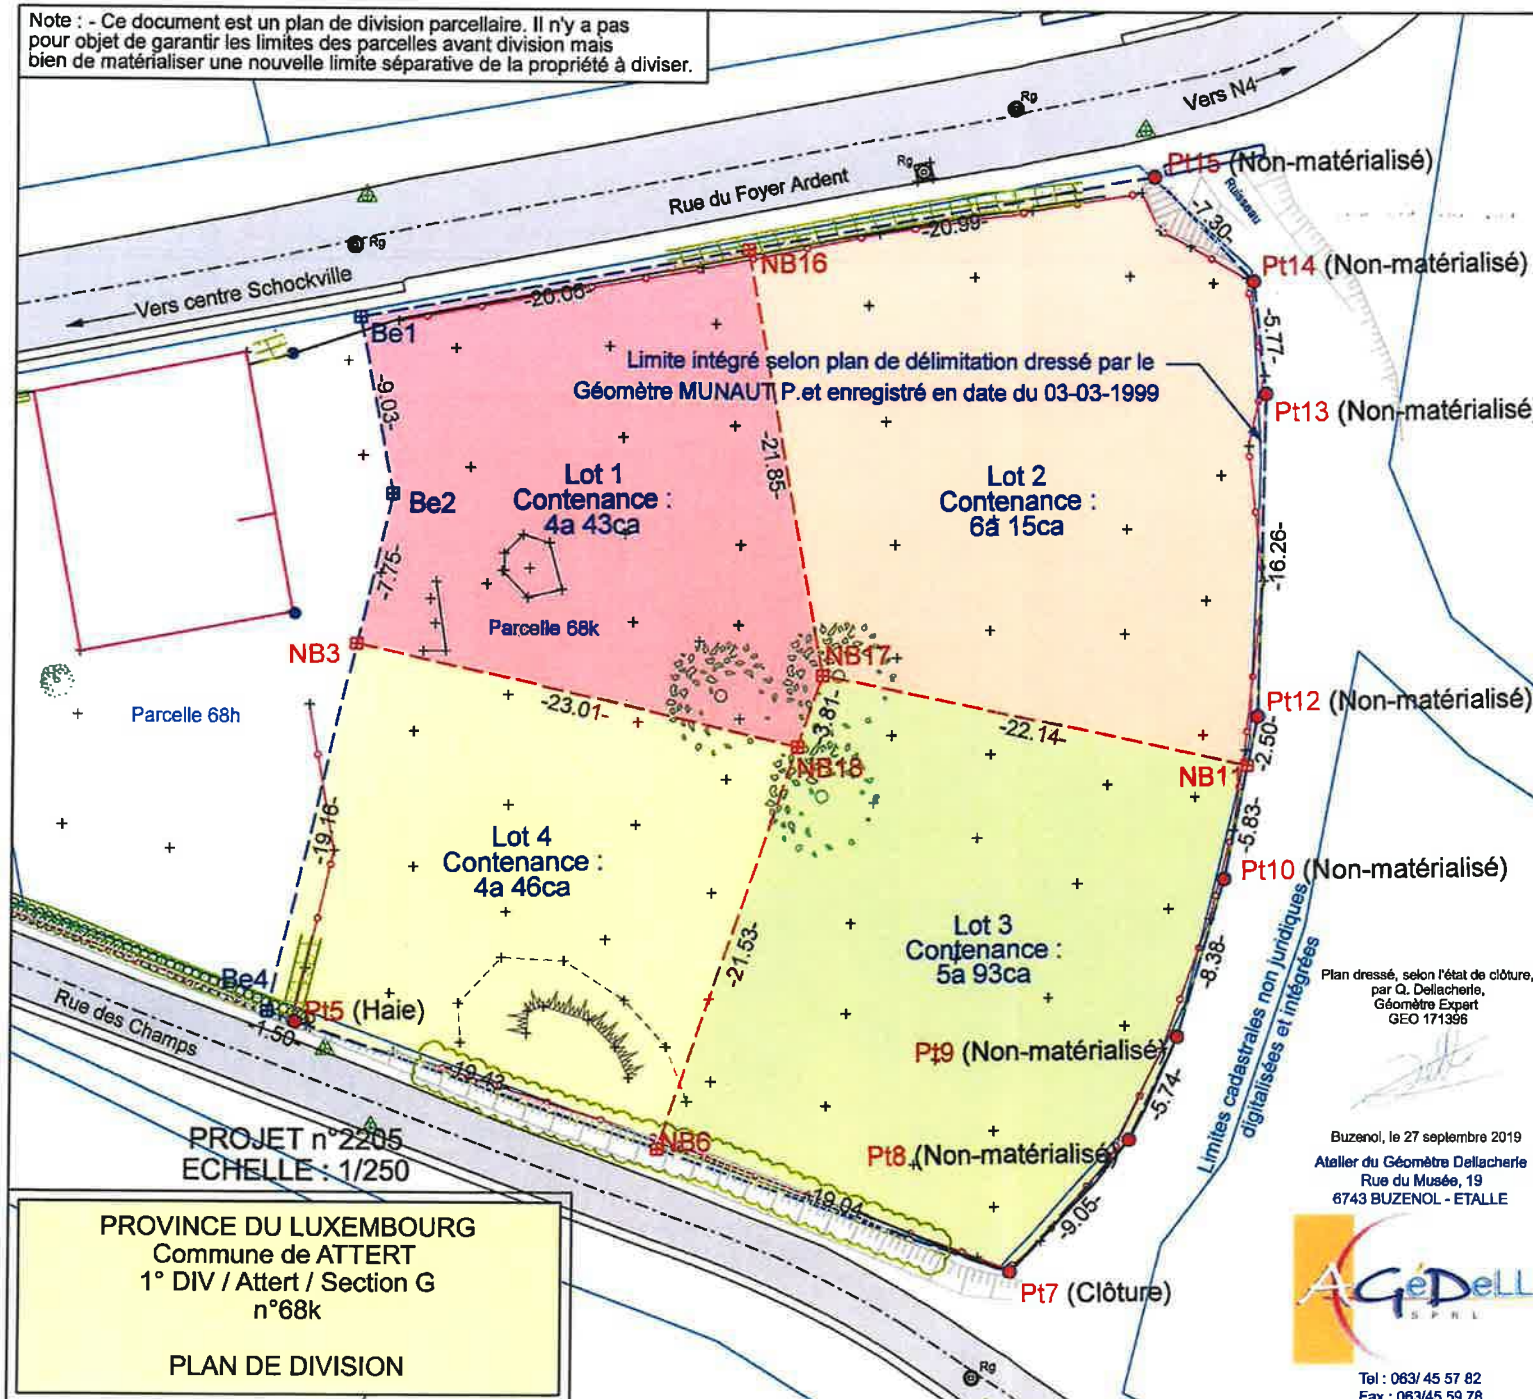

PROPRIETE DE

Tableau des coordonnées Lambert 72

| Point | X         | Y        | Description        |
|-------|-----------|----------|--------------------|
| Be1   | 250730.04 | 51017.67 | Plan n°81003-10289 |
| Be2   | 250731.73 | 51008.80 | Plan n°81003-10289 |
| NB3   | 250729.96 | 51001.26 | Nouvelle borne     |
| Be4   | 250725.59 | 50982.60 | Plan n°81003-10289 |
| Pt5   | 250726.99 | 50982.08 | Plan n°81003-249   |
| NB6   | 250745.36 | 50975.74 | Nouvelle borne     |
| Pt7   | 250763.36 | 50969.52 | Plan n°81003-249   |
| Pt8   | 250769.36 | 50976.29 | Plan n°81003-249   |
| Pt9   | 250771.78 | 50981.50 | Plan n°81003-249   |
| Pt10  | 250774.15 | 50989.53 | Plan n°81003-249   |
| NB11  | 250775.32 | 50995.25 | Nouvelle borne     |
| Pt12  | 250775.83 | 50997.70 | Plan n°81003-249   |
| Pt13  | 250776.20 | 51013.96 | Plan n°81003-249   |
| Pt14  | 250775.55 | 51019.69 | Plan n°81003-249   |
| Pt15  | 250770.44 | 51024.91 | Plan n°81003-249   |
| NB16  | 250749.78 | 51021.21 | Nouvelle borne     |
| NB17  | 250753.63 | 50999.70 | Nouvelle borne     |
| NB18  | 250752.39 | 50996.09 | Nouvelle borne     |

Légende

- Borne
- Piquet
- Seuil
- Feuille
- Sapin
- Poteau électrique carré
- Poteau électrique rond
- Chambre de visite
- Vanne eau
- Bouche incendie
- Vanne gaz
- Avaloir
- Borne incendie
- Clôture
- Haie
- Mur
- Enveloppe bâtiment
- Escalier
- Bord route
- Pied de talus
- Crête de talus
- Axe fossé
- Bord bois
- Bord buisson
- Limite juridique intégrée via ancien plan
- Nouvelle limite (juridique)
- Limite cadastrale intégrée (non-juridique)

Plan dressé, selon l'état de clôture, par Q. Dellacherie, Géomètre Expert GEO 171396

Buzenol, le 27 septembre 2019  
Atelier du Géomètre Dellacherie  
Rue du Musée, 19  
6743 BUZENOL - ETALLE



Tel : 063/45 57 82  
Fax : 063/45 59 78