


gelijkvloers ingang langs rembrandstraat

15.10.67 16.10.67	EIGENAAR	EURAMCO N.V. RUBENSLEI, 30 ANTWERPEN TEL. 31.79.10			HANDTEKENING
	ARCHITEKT	GUY PEETERS MARIA HENRIETTALEI 10 ANTWERPEN TEL. 33.59.10			HANDTEKENING
	AANNEMER				HANDTEKENING
	AARD PLAN	GARAGEPLAN			
	LIGGING	BEXSTR. 3-5 REMBRANDTSTR. 8-10			
WIJZIGING DATUM	GETEKEND DE CLERCK	GEZIEN	SCHAAL 1/100	DATUM 25.9.67	DOSS: E 16 PLAN: 19

1^{ste} variëteit
Antwerpen 13 december 1967


H. Ruben
[Signature]

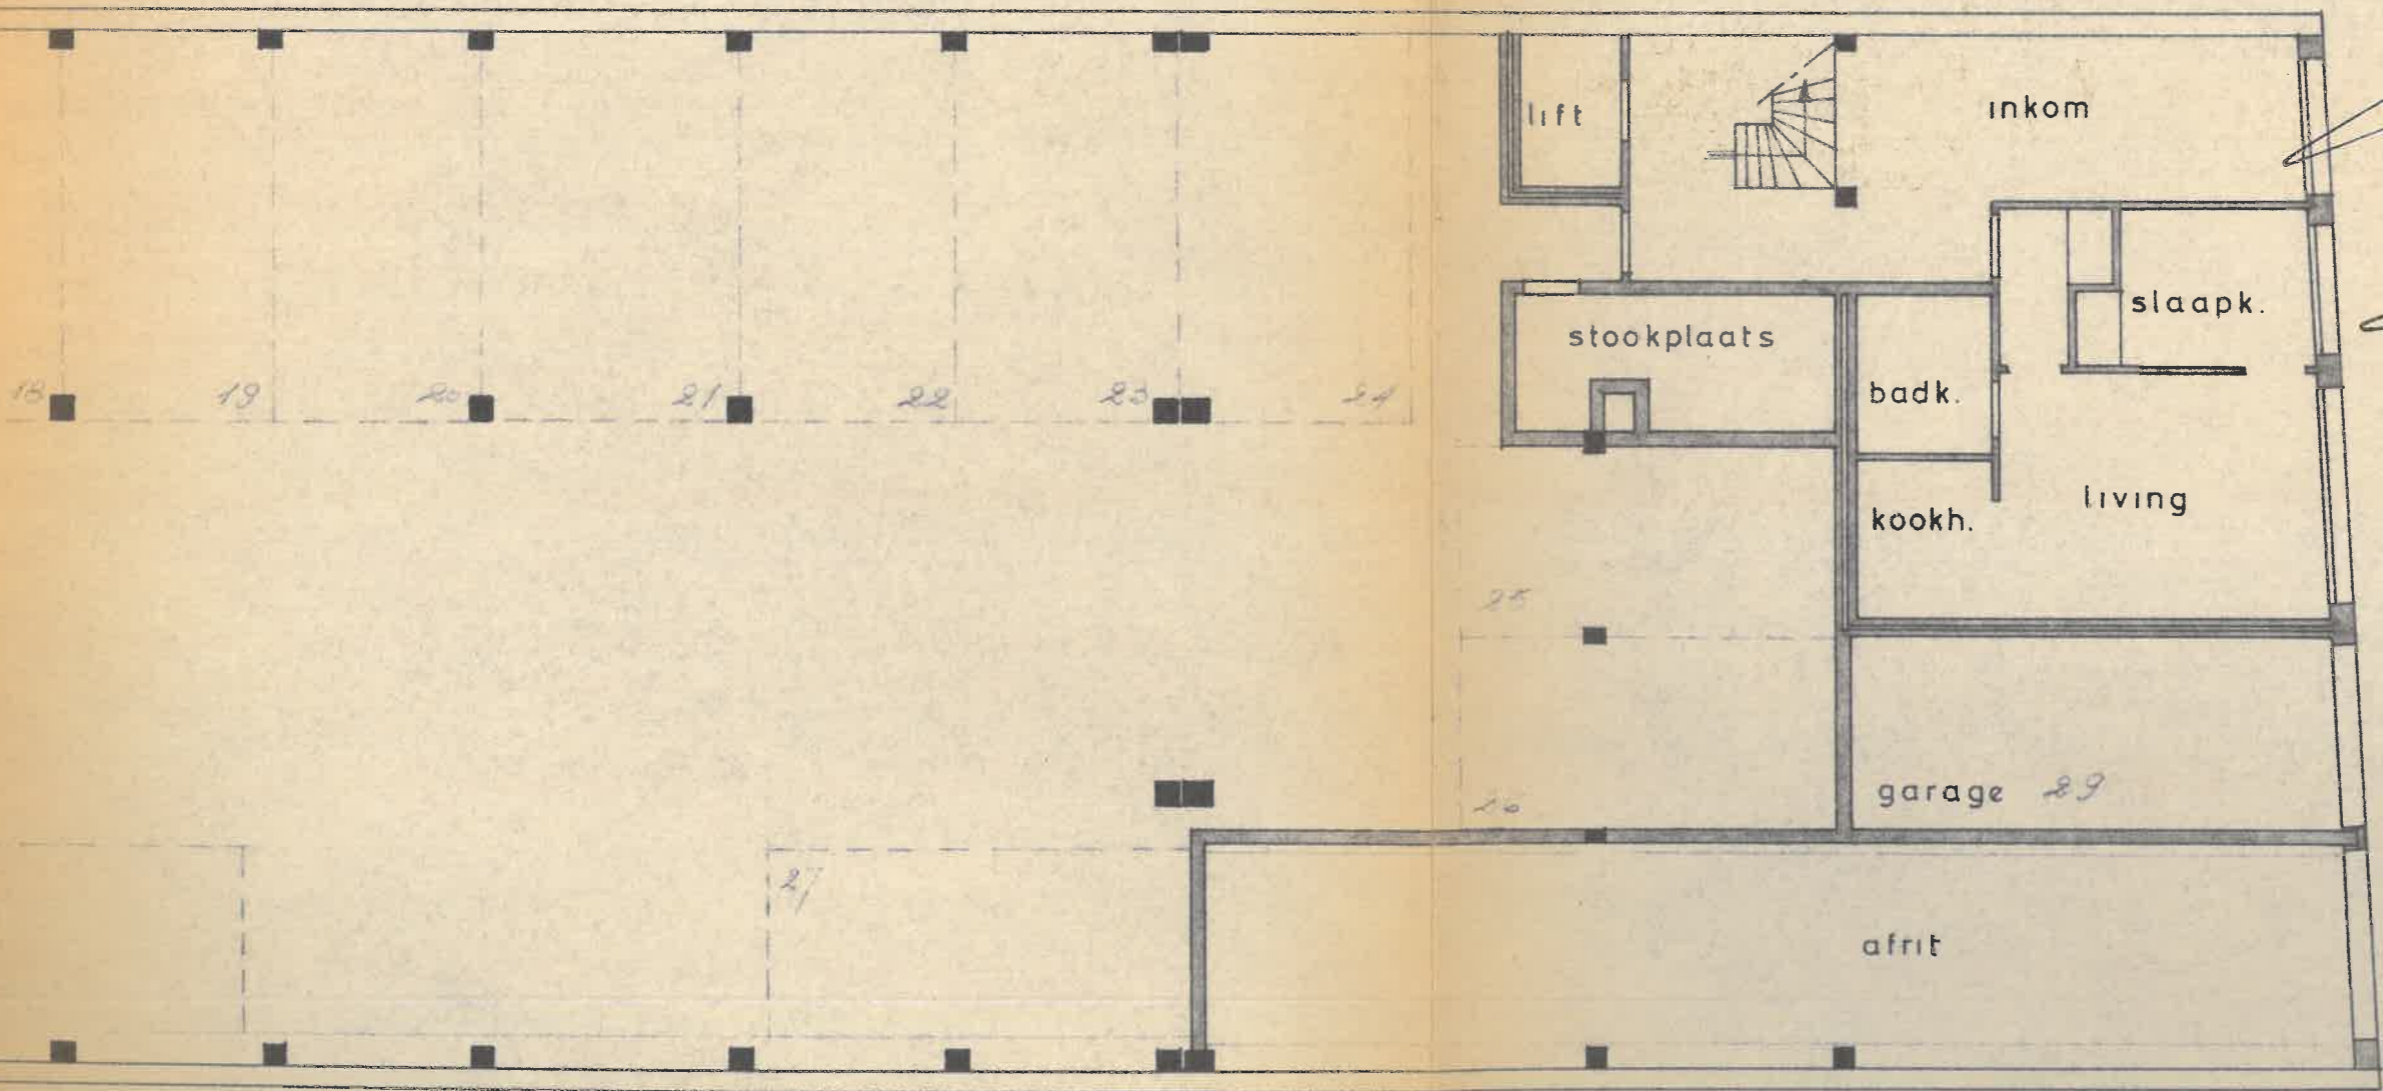

Geregistreerd *in* blad *peeters* verzonden
te Antwerpen, registratie nr. **22.12.67**
Boek *5* blad *14* vak *24* on. *3*

Honderd vijftig frank
De Ontvanger,
[Signature]
SCHOKKAERT

150 F.

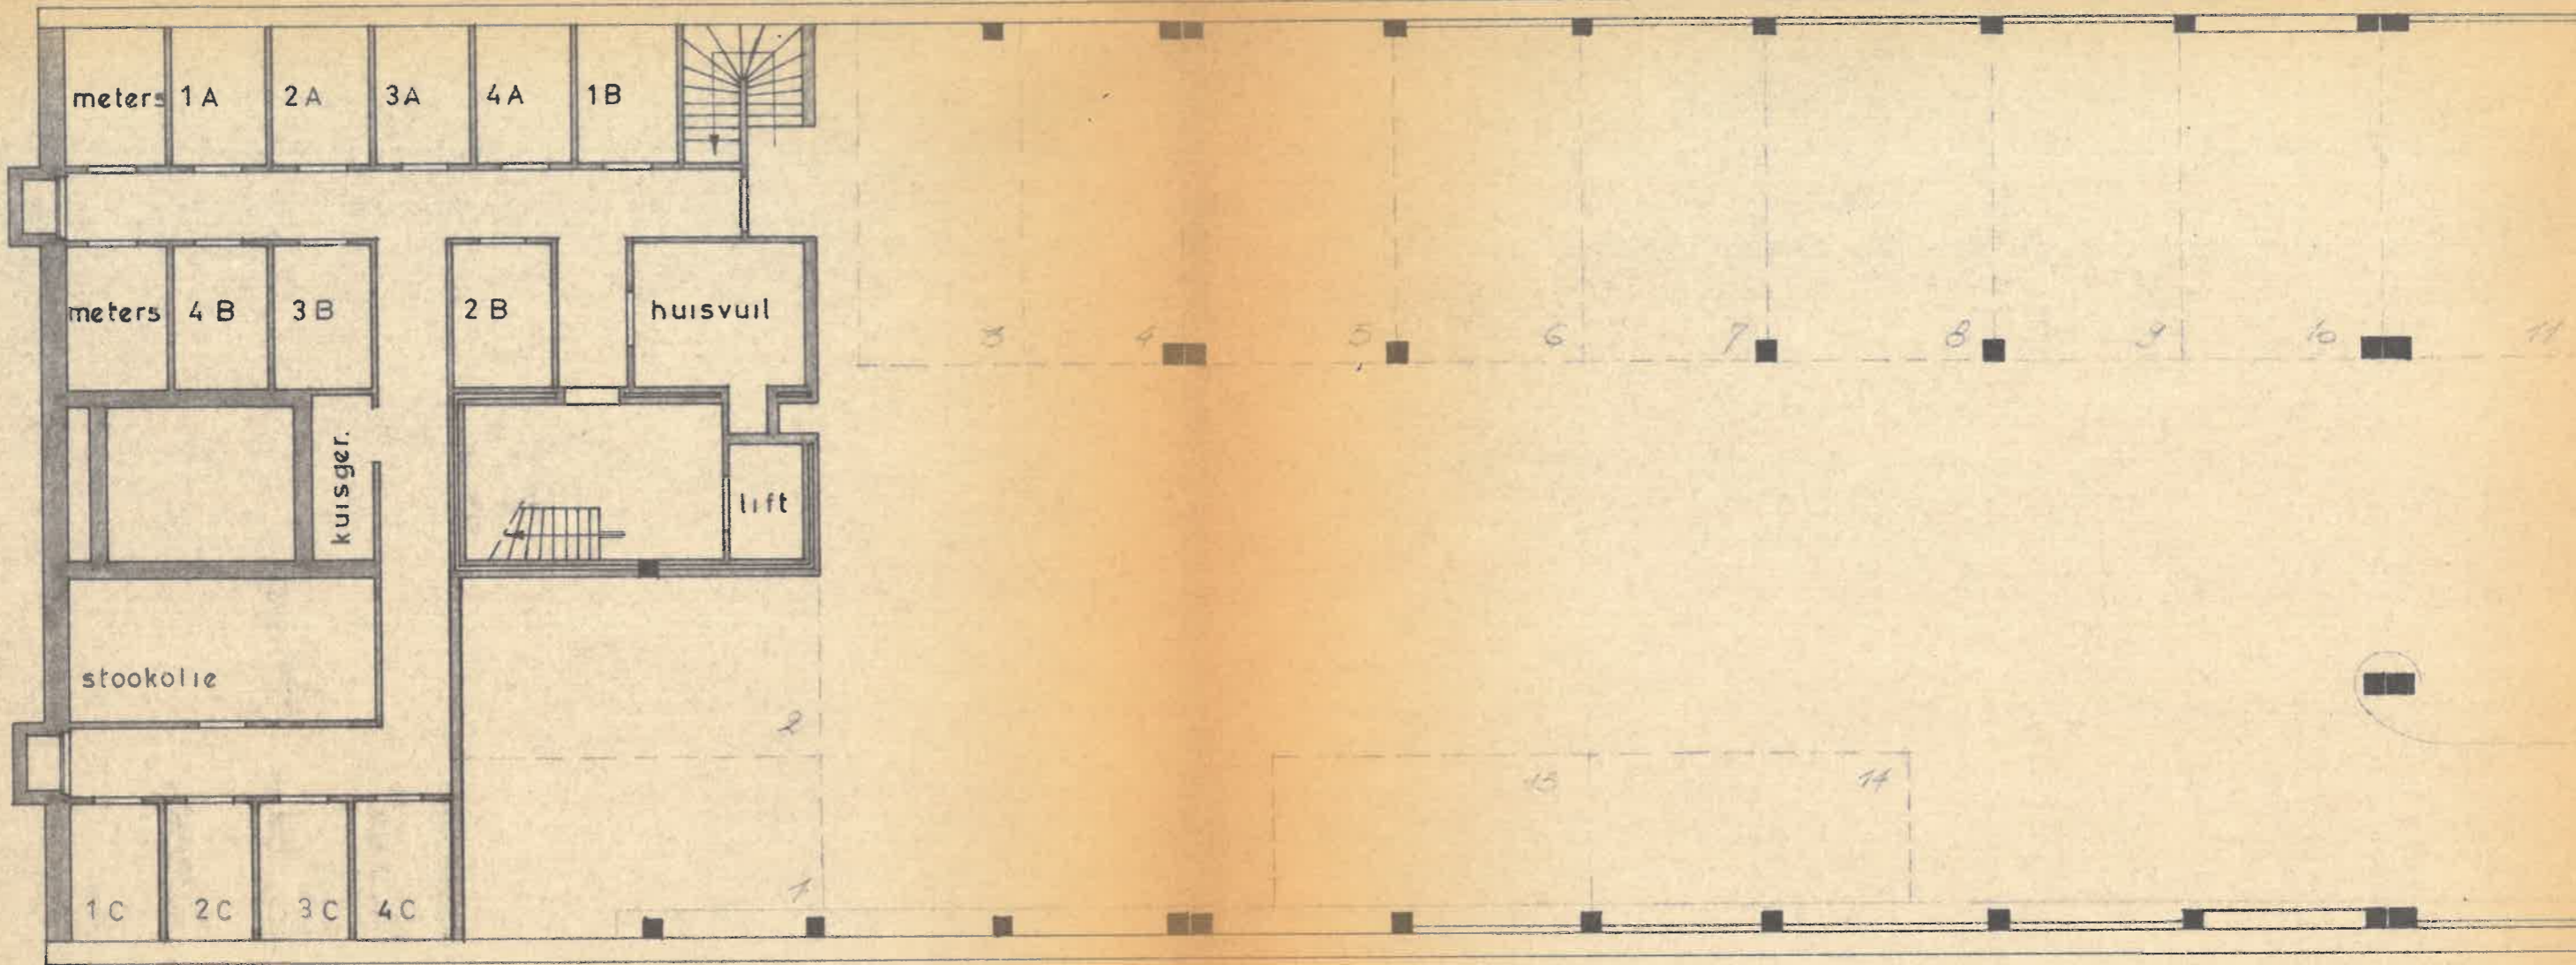

kelderling ingang langs bexstraat

