



LANGSDOORSNEDE

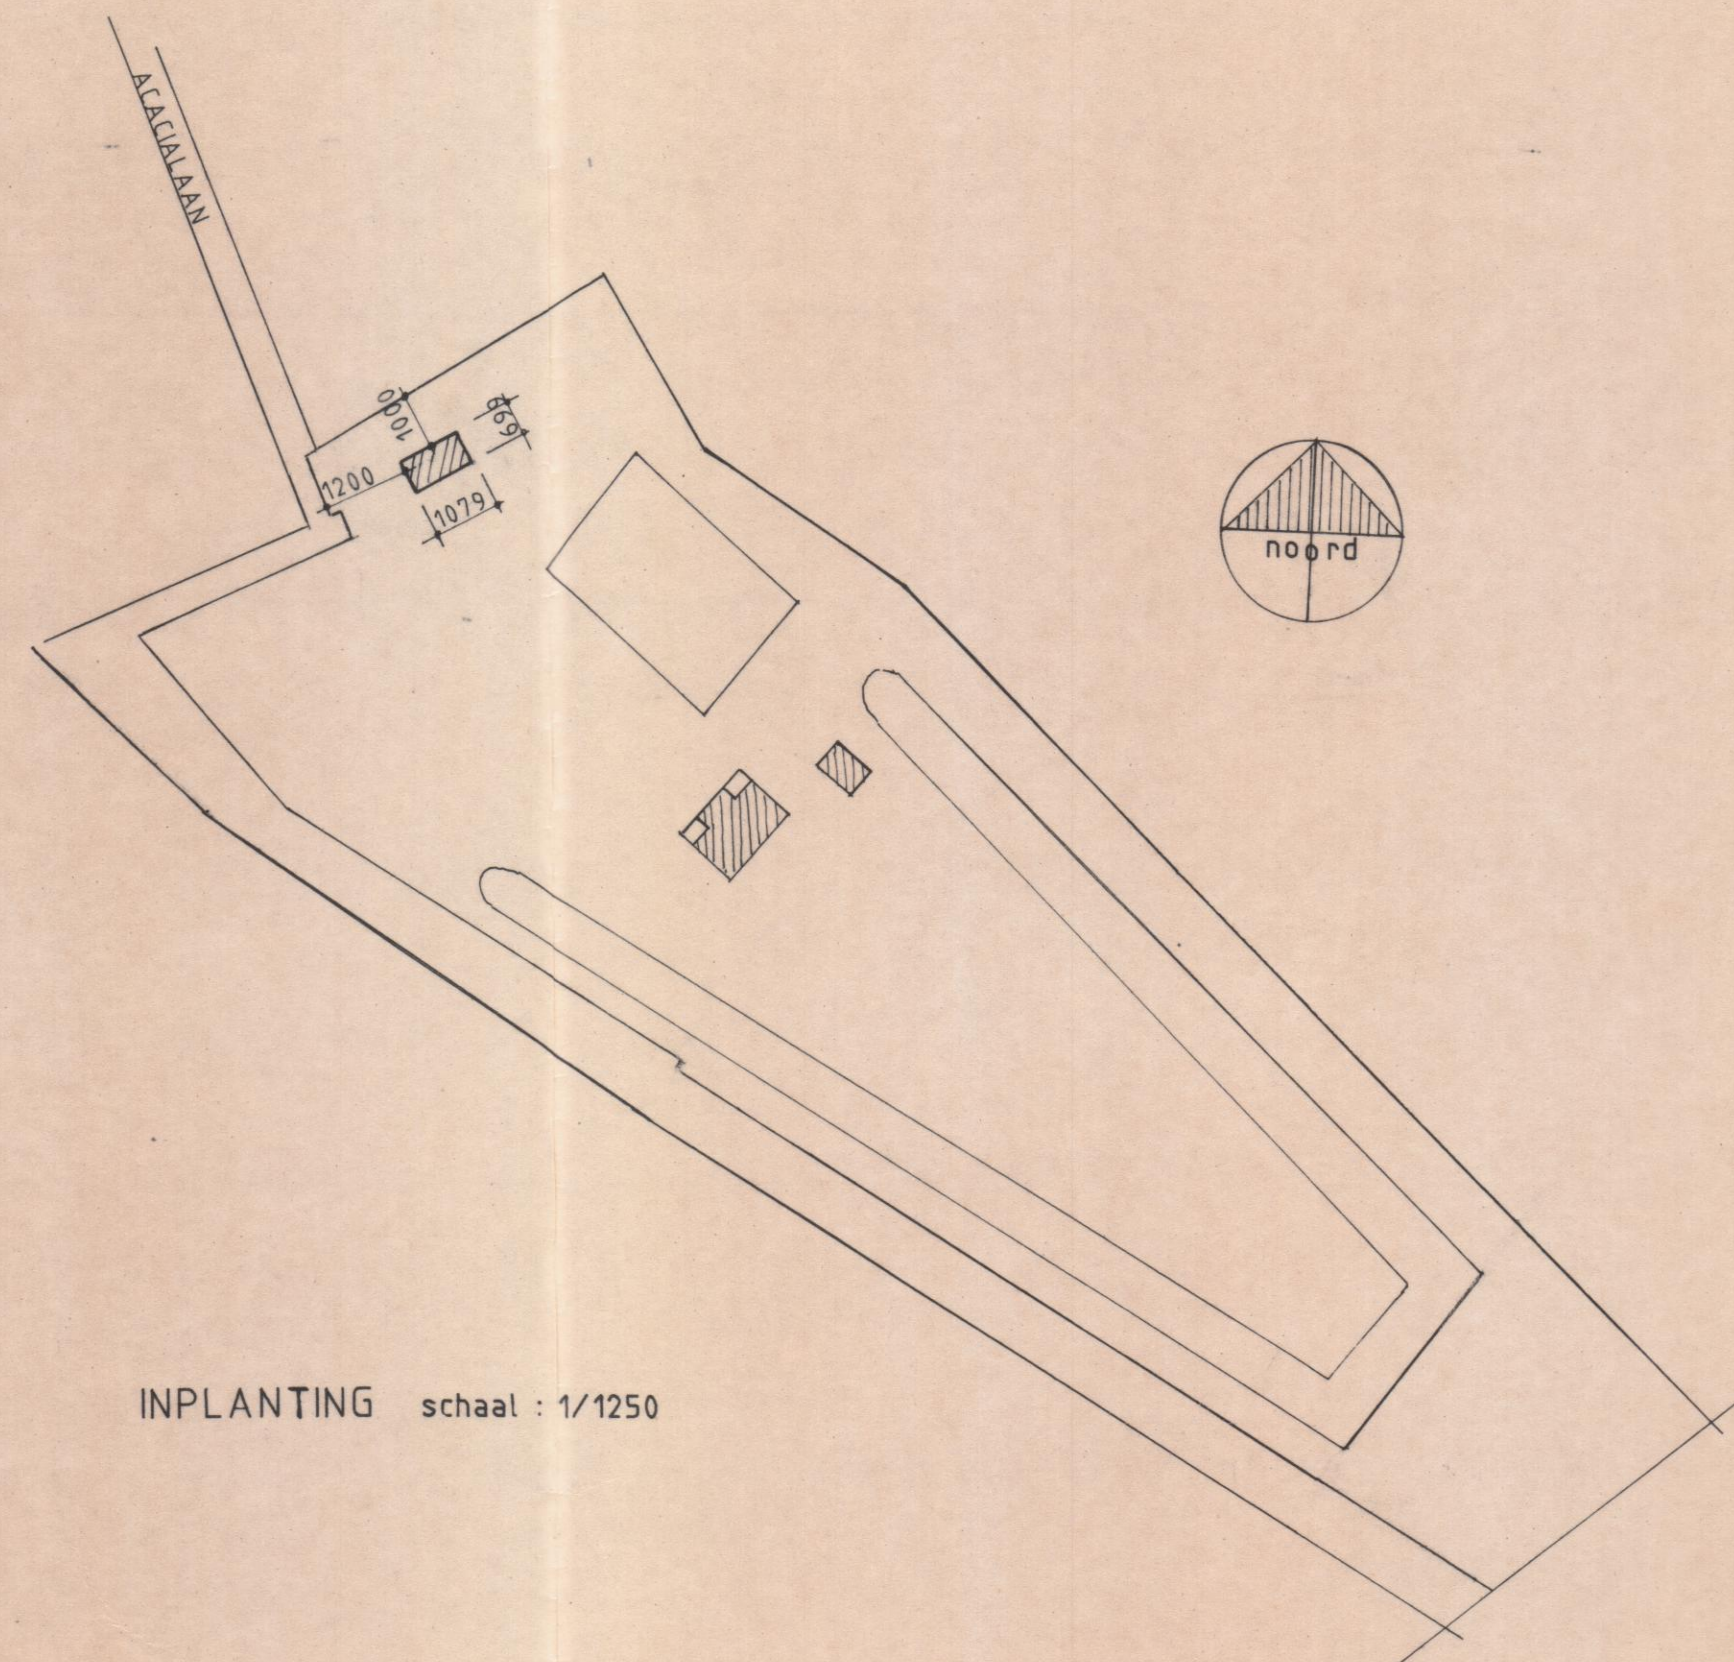

INPLANTING schaal : 1/1250

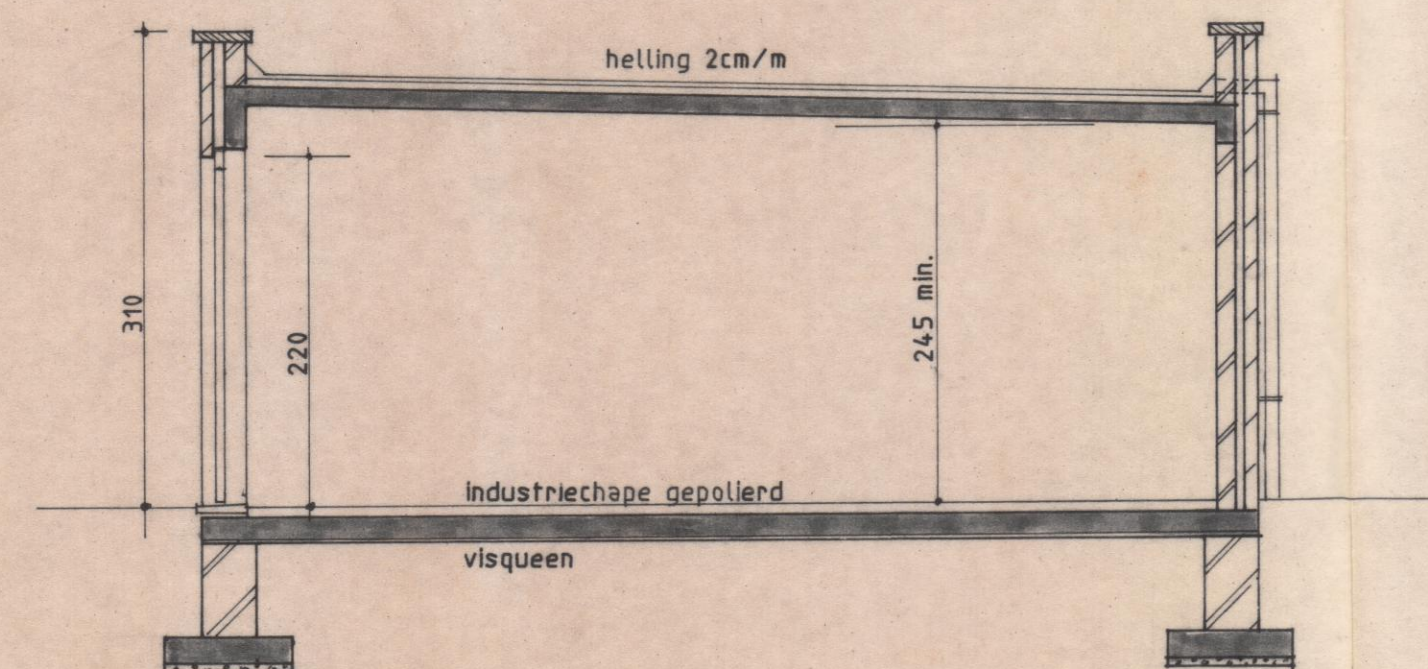

DWARSDOORSNEDE

LEGENDE

- metselwerk
- parament metselwerk
- gewapend beton

opdrachtgever: Mr. Rozenkrans		633	
opdracht: bouwen van garages		acacialaan, 23 westmalle	
Denies architect		lange herentalsestr. 118 antwerpen 2018 tel. 03-225 1769 233 29 22	
plan	plannen/gevels/doorsneden	schaal	plan nr
		1/50	datum
		7-8-89	
wijzigingen:		verspreiding:	