

Proces-verbaal van afbakening

Zonnebeke 1

Op datum van 17 mei 2024

is ondergetekende, de vennootschap Skwair Comm. V. met maatschappelijke zetel te Brugge, Astridlaan 57

en hierbij vertegenwoordigt door Jeroen Saelens, ing. landmeter-expert, beëdigd door de rechtbank van eerste aanleg te Veurne, ingeschreven op het tableau van de federale raden van landmeters-experten onder LAN 111472,

overgegaan tot het opmeten van de afgebeelde en hierna genoemde percelen.

Opmeting in Lambert'72-coördinatenstelsel, hoogte TAW.

Alles volgens maten en aanduidingen op bijgevoegd plan.

Beschrijving van de grenzen:

- grenslijnen niet gematerialiseerd, tenzij anders vermeld op plan
- grenslijn 6-7-8-9: volgens contour gebouw
- grenslijn 1-2-3-4 & 5-10 volgens plan landmeter-expert J. Feryn

Geraadpleegde documenten

- plan landmeter-expert J. Feryn d.d. 26 maart 1971
- plan 33037/10465



Lot	Ligging	Aard	Kadastraal		Oppervlakte
			Sie	Na mutatie	
	Boudewijnpark 60	Woning	C 90 S7	90 D8	78 m ²
	Boudewijnpark 60	Tuin	C 90 C8/deel	90 D8	51 m ²

Jeroen Saelens
ing. landmeter-expert

Datum: 4 juni 2024
Dossier: 24030
Referentienummer: 33037 / 10503

H I
L O
landmeetkunde &
drone metingen

Astridlaan 57, 8310 Brugge
+32 (0) 474 99 35 45
www.hilo.be
hello@hilo.be

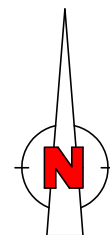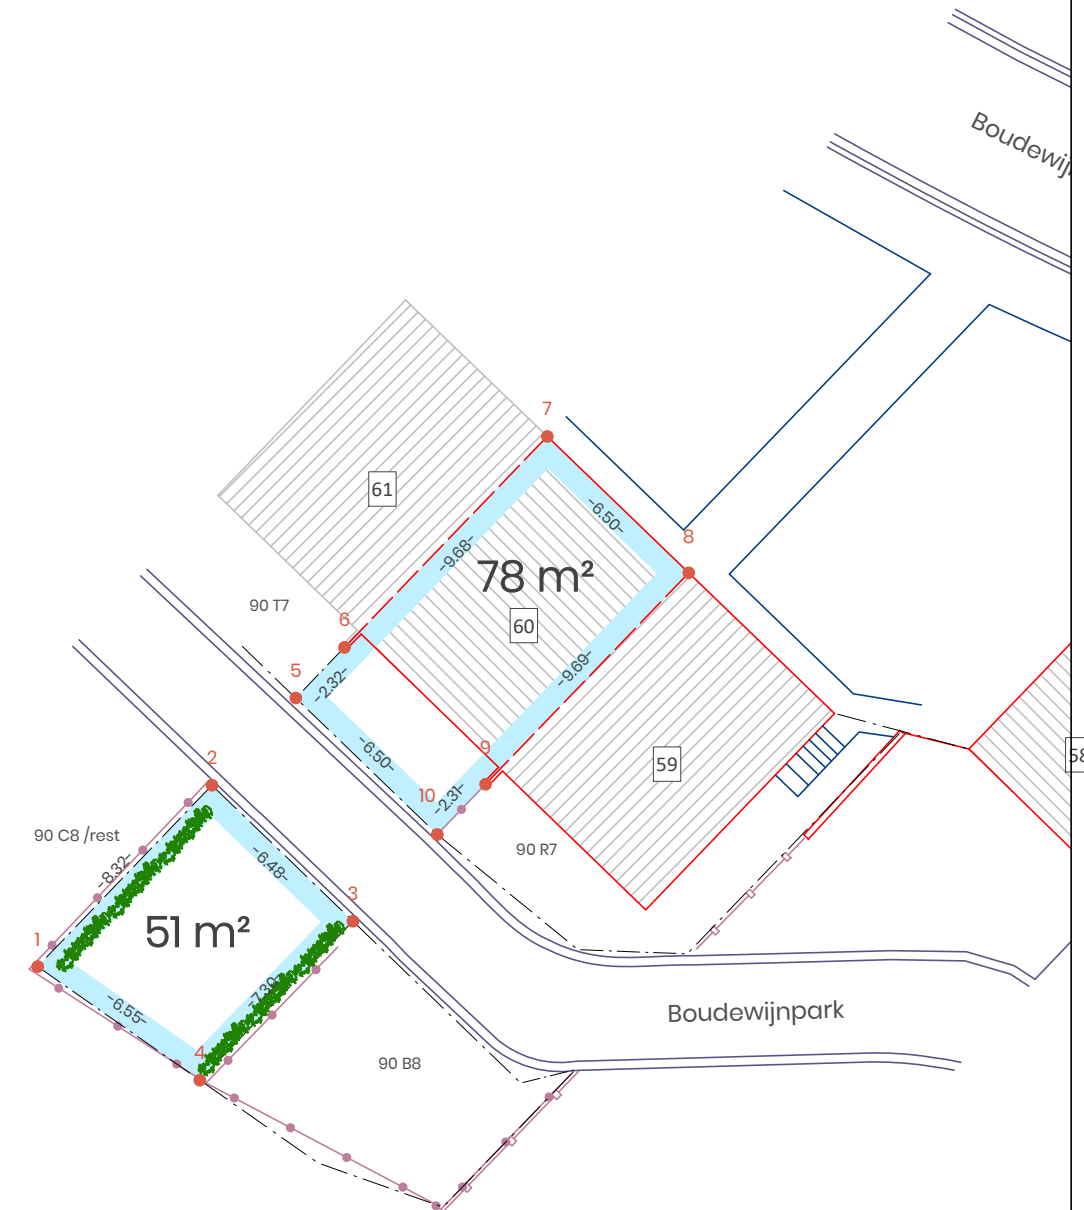

Schaal: 1/250

Elke eindgebruiker van de digitale versie van deze opmeting dient zich ervan te vergewissen dat de nauwkeurigheid van elk object op dit plan bepaald wordt door idealisatie, zijn relatieve en zijn absolute positie. Elk object heeft een standaardafwijking afhankelijk van de gebruikte opmetings- of karteringstechniek welke werd gekozen in functie van de specificaties van de opdracht.
Elk ontwerp of inplanting met specifieke nauwkeurigheden, gebaseerd en/of ingepast op de digitale versie, dient voor uitvoering of verdere goedkeuring te worden nagetrokken en/of gecontroleerd op haalbaarheid voor het beoogde doel

Coördinatenlijst

Nr	X	Y	Commentaar
1	51932.35	173965.13	niet gematerialiseerd
2	51938.12	173971.13	niet gematerialiseerd
3	51942.78	173966.63	niet gematerialiseerd
4	51937.71	173961.38	niet gematerialiseerd
5	51940.89	173974.01	niet gematerialiseerd
6	51942.50	173975.68	contour gebouw
7	51949.21	173982.66	contour gebouw
8	51953.89	173978.15	contour gebouw
9	51947.17	173971.16	contour gebouw
10	51945.57	173969.50	niet gematerialiseerd