


Zie plan op keerzijde

in opdracht van:

Gemeente: Poperinge (Proven)
Afdeling: 6 Sectie: B

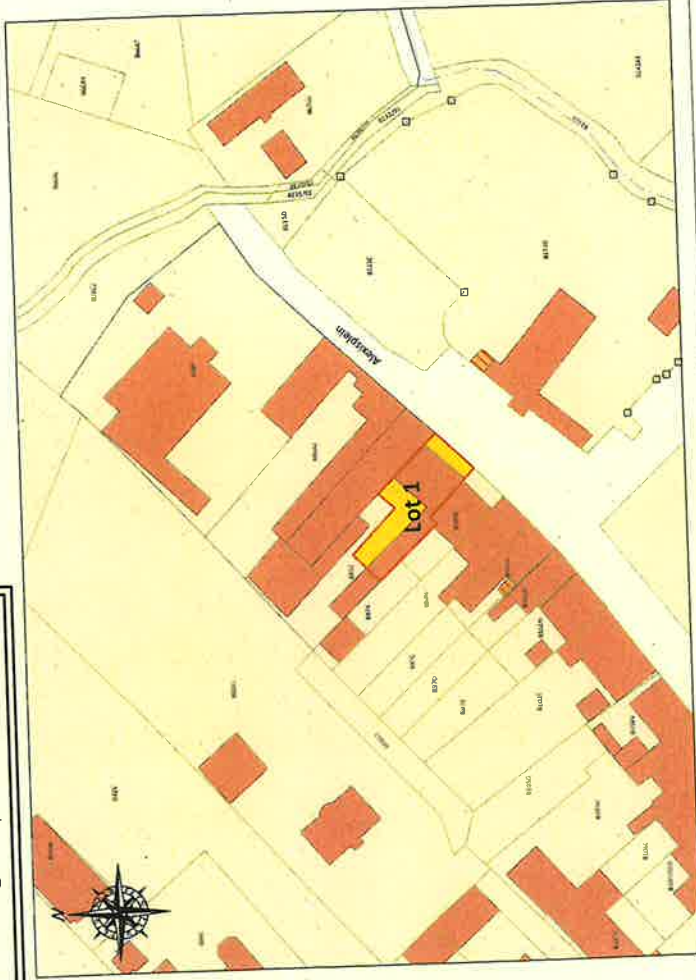

afschrift kadasterplan
schaal 1/1000

© De Vlaamse Kadaster van de Federale Staat van België. Het gebruik van dit document is beperkt tot de afbeelding van de kadastrale gegevens. Het gebruik van dit document is niet toegestaan voor andere doeleinden.

Echt verklaard,
Poperinge, 25 september 2024
De Landmeter - Expert, beëdigd door de
Rechtbank van Eerste Aanleg van Ieper

Bart Feys
Ing. Bart Feys

afgeleverd door: De Landmeter van de Federale Staat van België, verspreid door: L&L 1815

LANDMETEN > VEILIGHEID > ENERGIE

FEYS

BY STUDIO

T 06733 27 18
info@feysbv.be
www.feysbv.be

Professor Dewulfstraat 188
8970 Poperinge
BTW BE 0457 188 602

datum	plannummer	wijzigingen

Lot	Ligging	Aard	Kadaster		Oppervlakte	
			Nummers voor mutatie	Nummers na mutatie	Ha	Ca
1	Alexisplein,15	klooster met bijgebouw en medegaande tuin	93Z/deel	93 G 2 P0000	02	60

Coördinaten Lambert 72 en hoogte: NAV zijn bepaald aan de hand van GNSS-splining, met EUREPOS-correctie en IHD18 hoogte-conventie toegepast. Bij de interpretatie van dit plan dient hiermee rekening gehouden te worden.

Kennelijk AD: [] Erfelijk AD: [] Hypotheek: []

Plannummer Feys: 2409329 T

FOTO 4



FOTO 1




FOTO 2



FOTO 3



EREDIENSTBAARHEDEN
- Alle bestaande erfdienstbaarheden blijven behouden.
- Alle bestaande lichten en zichten blijven behouden.

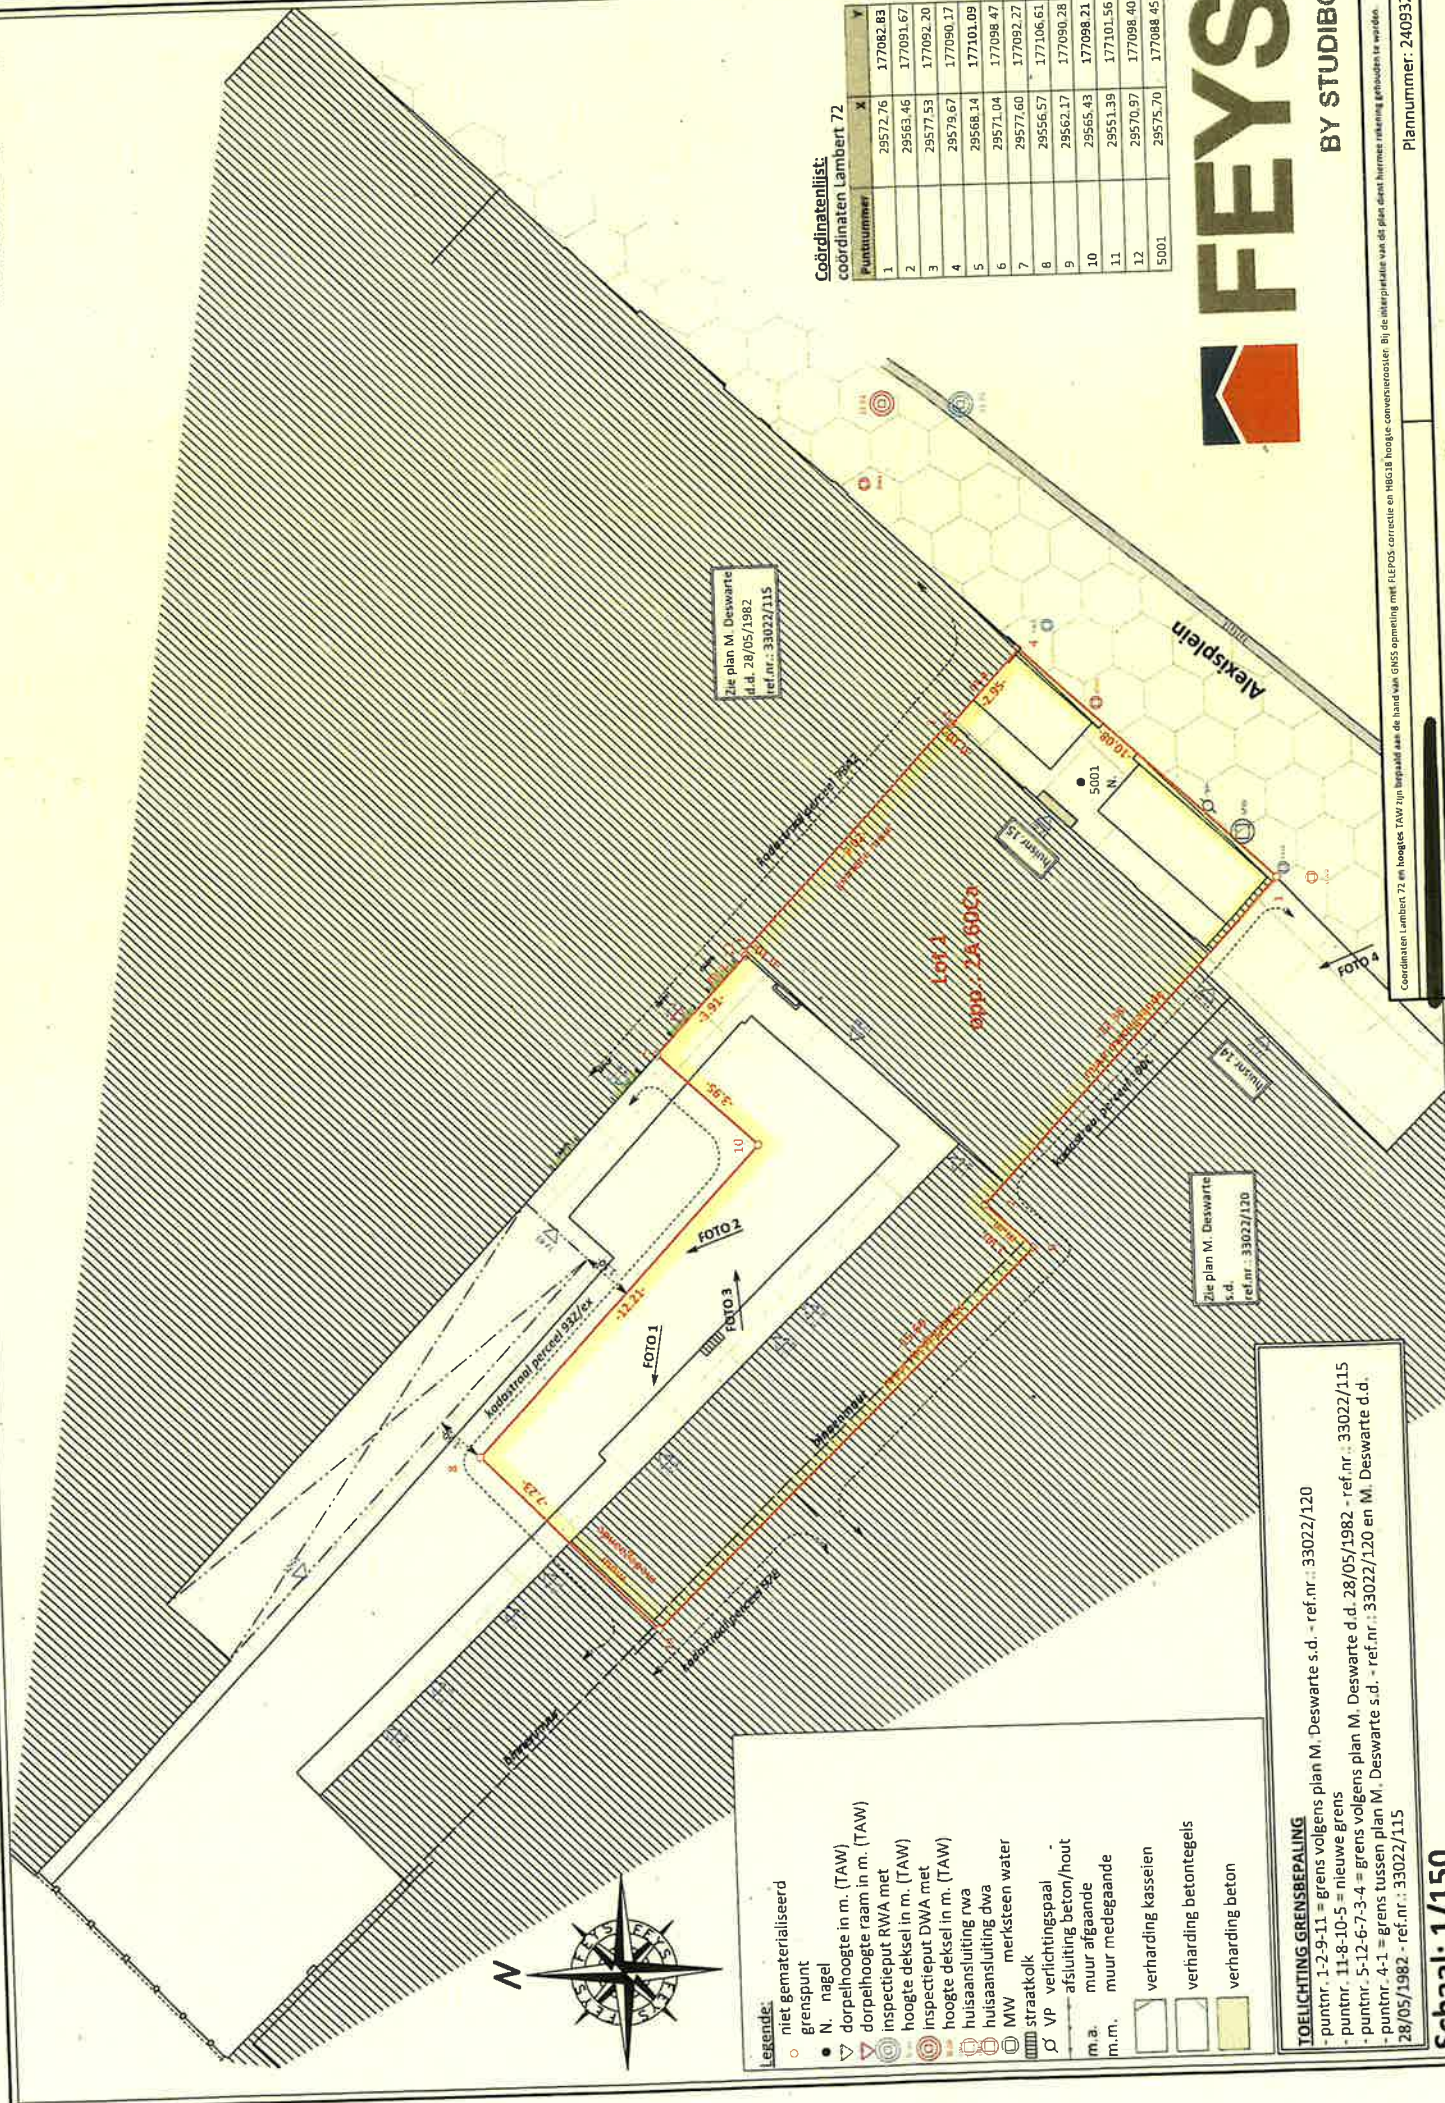

Coördinatenlijst:
coördinaten Lambert 72

Puntnummer	X	Y
1	29572.76	177082.83
2	29563.46	177091.67
3	29577.53	177092.20
4	29579.67	177090.17
5	29568.14	177101.09
6	29571.04	177098.47
7	29577.60	177092.27
8	29556.57	177106.61
9	29562.17	177090.28
10	29565.43	177098.21
11	29551.39	177101.56
12	29570.97	177098.40
5001	29575.70	177088.45

Zie plan M. Deswarte
d.d. 28/05/1982
ref.nr.: 33022/115

Zie plan M. Deswarte
d.d. 33022/120
ref.nr.: 33022/120

- Legende:**
- niet gematerialiseerd
 - grenspunt
 - N. nagel
 - ▽ dorpelhoogte in m. (TAW)
 - △ inspectieput RWA met hoogte deksel in m. (TAW)
 - ⊙ inspectieput DWA met hoogte deksel in m. (TAW)
 - ⊕ huisaansluiting rwa
 - ⊖ huisaansluiting dwa
 - ⊗ MW
 - ⊘ merkteen water
 - ⊙ straatkolk
 - ⊙ vp verlichtingspaal
 - afsluiting beton/hout
 - m.a. muur afgaande
 - m.m. muur medegaande
 - verharding kasseien
 - verharding betontegels
 - verharding beton

TOELICHTING GRENSEPAALEN

- puntnr. 1-2-9-11 = grens volgens plan M. Deswarte s.d. - ref.nr.: 33022/120
- puntnr. 11-8-10-5 = nieuwe grens
- puntnr. 5-12-6-7-3-4 = grens volgens plan M. Deswarte d.d. 28/05/1982 - ref.nr.: 33022/115
- puntnr. 4-1 = grens tussen plan M. Deswarte s.d. - ref.nr.: 33022/120 en M. Deswarte d.d. 28/05/1982 - ref.nr.: 33022/115

Schaal: 1/150



Coördinaten Lambert 72 en hoogtes TAW zijn bepaald aan de hand van GNSS opmeting met LEICA-correctie en NAD83 hoogte conversiezoeker. Bij de interpretatie van dit plan dient hiermee rekening gehouden te worden.
Plannummer: 2409329.P