

LEGENDE

- (70) Nummer inname
- 412A Kadastrummer
- Bemating
- + - + - + - Grens afdeling - sectie
- Grens inname
- + 15 Grenspunt
- Zone bovengrondse inname
- Zone bovengrondse inname
- Zone bovengrondse inname
- Perceelsgrens
- Rooilijn volgens rooilijnplannen

Coördinaten tabel (lambert 72)			
Nr	X	Y	Grenspunten
118	37737.646	179028.839	niet gematerialiseerd
119	37740.597	179031.935	niet gematerialiseerd
157	37699.587	179071.542	niet gematerialiseerd
160	37707.594	179057.709	niet gematerialiseerd
161	37702.747	179061.807	niet gematerialiseerd
162	37695.389	179067.135	niet gematerialiseerd
163	37691.624	179069.861	niet gematerialiseerd
164	37688.430	179072.930	niet gematerialiseerd
165	37653.435	179106.548	niet gematerialiseerd
166	37650.783	179109.096	niet gematerialiseerd
167	37645.920	179116.015	niet gematerialiseerd
168	37643.854	179120.672	niet gematerialiseerd
169	37641.666	179122.773	niet gematerialiseerd
170	37644.159	179125.074	niet gematerialiseerd

Coördinaten tabel (lambert 72)			
Nr	X	Y	Grenspunten
175	37776.065	179036.151	grens afsluiting
176	37770.822	179030.931	grens afsluiting
177	37760.080	179041.216	grens afsluiting
178	37757.695	179043.593	grens afsluiting
179	37753.324	179048.003	grens afsluiting
180	37746.144	179054.771	grens afsluiting
181	37741.597	179059.107	grens afsluiting
182	37738.069	179062.751	hoek afsluiting
183	37740.340	179065.152	grens afsluiting
184	37741.458	179066.222	grens afsluiting
185	37733.217	179035.713	niet gematerialiseerd
188	37721.667	179085.235	niet gematerialiseerd
189	37717.956	179081.360	niet gematerialiseerd


Coördinaten tabel (lambert 72)			
Nr	X	Y	Grenspunten
193	37651.633	179145.580	niet gematerialiseerd
194	37604.655	179163.696	grens haag
172	37604.655	179163.696	grens haag
173	37603.958	179163.096	grens haag
174	37587.158	179179.236	niet gematerialiseerd

Coördinaten tabel (lambert 72)			
Nr	X	Y	Grenspunten
199	37639.530	179160.396	niet gematerialiseerd
200	37640.917	179158.805	niet gematerialiseerd
201	37642.058	179157.272	niet gematerialiseerd
202	37643.134	179155.612	niet gematerialiseerd
203	37644.380	179153.455	niet gematerialiseerd
204	37645.310	179151.854	niet gematerialiseerd

Nr inname	Gemeente	Afdeling	Sectie	Nummer	Capakey Precad	Naam	Straat	Postcode	Gemeente	Aard perceel	Totale oppervlakte (m²)	Oppervlakte inname (m²)	Onteigeningsinstantie
25	Vieteren	3	A	920A		Gemeente Vieteren	Kastelestraat 35	8640	Oostvieteren	Akkerland	5132	259	Agentschap Wegen en Verkeer
26	Vieteren	3	A	918A		Openbaar Centrum voor Maatschappelijk Welzijn van Vieteren	Woestendorp (Woes) 12	8640	Vieteren	Akkerland	5590	497	Agentschap Wegen en Verkeer
27	Vieteren	3	A	937M		Verstraete Monique	Meiboomstraat (Woes) 1	8640	Vieteren	Bouwgrond	379	11	Agentschap Wegen en Verkeer
27	Vieteren	3	A	937M		Verhaeghe Dirk	Abelestraat 9	8640	Vieteren	Bouwgrond	379	11	Agentschap Wegen en Verkeer
27	Vieteren	3	A	937M		Verhaeghe Stefanie	Brederoestraat 184	2018	Antwerpen	Bouwgrond	379	11	Agentschap Wegen en Verkeer
27	Vieteren	3	A	937M		Verhaeghe Valerie	Abelestraat 9	8908	Ieper	Bouwgrond	379	11	Agentschap Wegen en Verkeer
28	Vieteren	3	A	934C		Struye Sabien	Oostvleterenstraat (Woes) 50	8640	Vieteren	Weiland	889	235	Agentschap Wegen en Verkeer
29	Vieteren	3	A	935L		Debleck Dave	Oostvleterenstraat (Woes) 48	8640	Vieteren	Bouwgrond	1073	140	Agentschap Wegen en Verkeer
29	Vieteren	3	A	935L		Vanooost Tina	Oostvleterenstraat (Woes) 48	8640	Vieteren	Bouwgrond	1073	140	Agentschap Wegen en Verkeer
30	Vieteren	3	A	936		BOSSAERT	Witsonstraat 1	8972	Poperinge	Parking	1527	164	Agentschap Wegen en Verkeer

Geraadpleegde plannen:

- Landmetersplan (Geomex): 15M0990A d.d. 12/11/2015
- Rooilijnplan: WA6-2148 d.d. 15/05/1972
- Rooilijnplan: A496/1 d.d. 20/04/1964

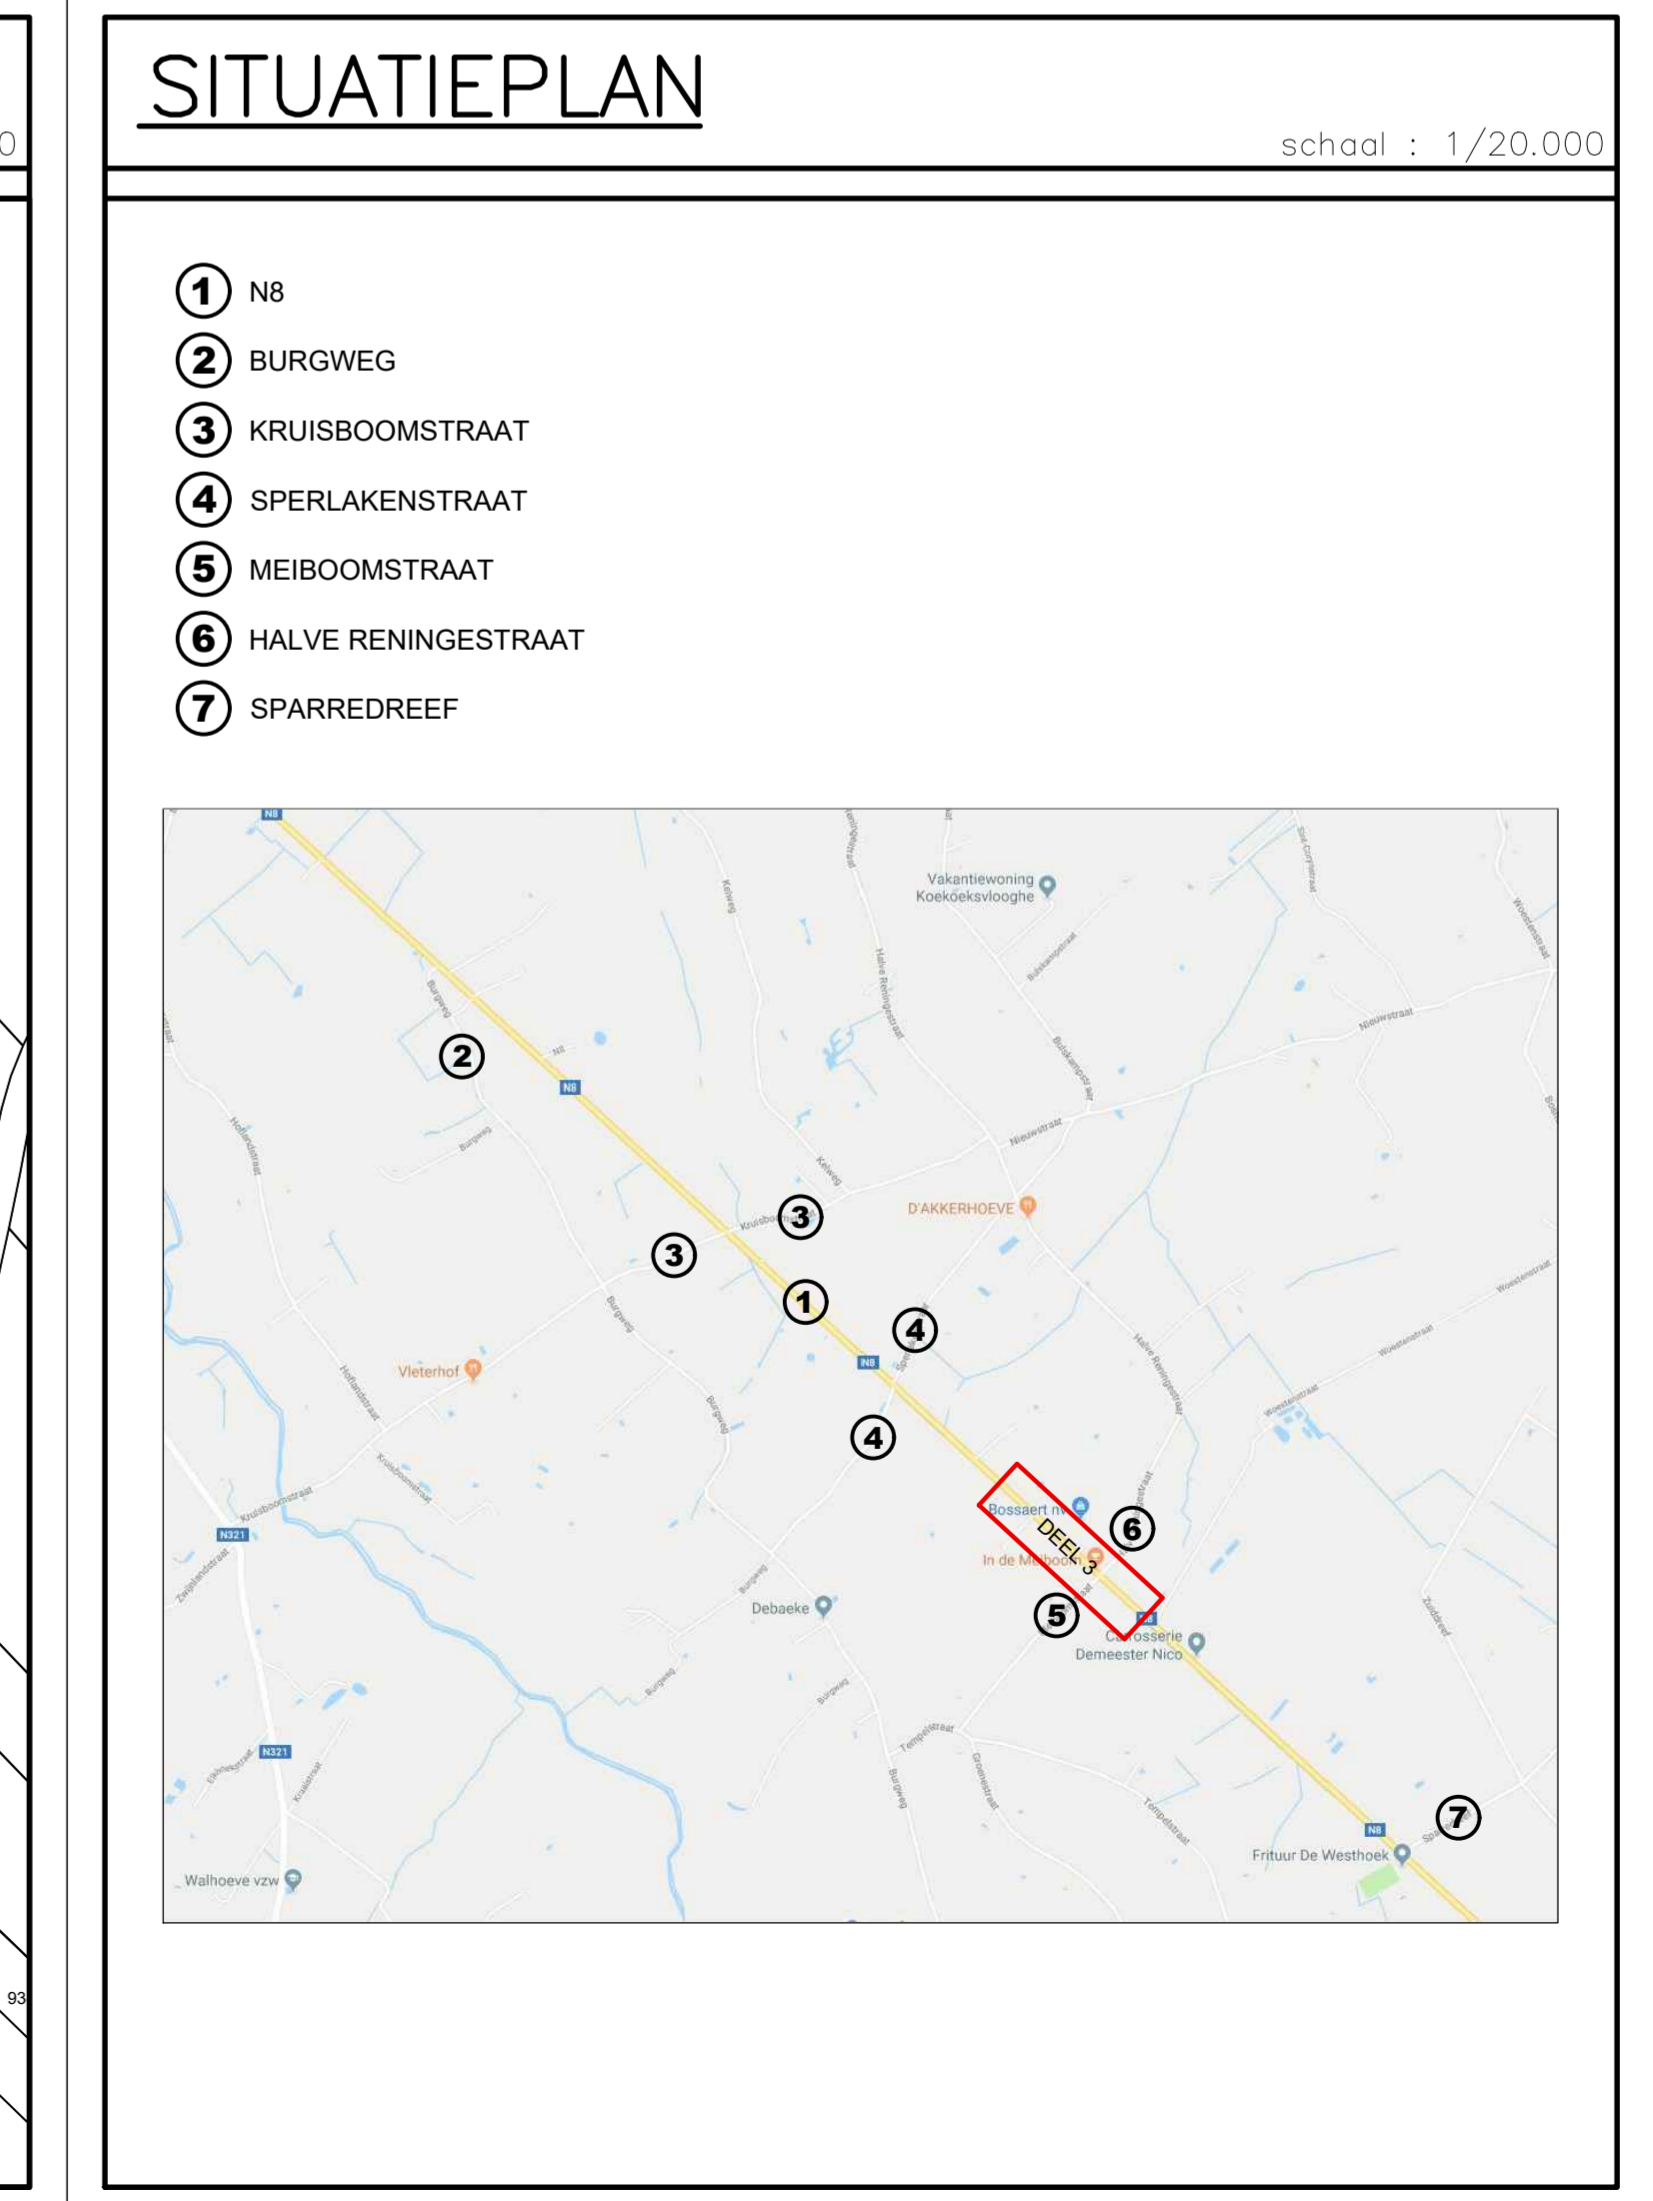

Vlaanderen
is wegen en verkeer

VLAAMSE OVERHEID
AGENTSCHAP WEGEN EN VERKEER
Wegen en Verkeer West-Vlaanderen

VAC Jacob van Meierlant
Koning Albert I laan 1/2 bus 82, 8200 Brugge
Tel: 050 24 80 00
e-mail: wegen.westvlaanderen@ovw.vlaanderen.be

Studiebureau:	Opgemaakt door: Ann Cnockaert	Projectnummer: 3726	Dossiernummer: X30/N8/100	Ref. patrimonium: ONT_30_20205_N8									
Voorgesteld door de verantwoordelijke ingenieur, Goele Vansevanent	Landmeter-expert, bevestigd door de Rechtbank van Gerechtshoven Vlaanderen, LA-nummer: LA2620020	Pdf: 1m3d8j12156901.pdf	Cad: GRONDINNAMEPLAN-V02_VL0017.zip										
Gezien door de verantwoordelijke ingenieur, Goele Vansevanent		Dossiergegevens extern:											
Gezien om goedgevoegd te worden bij het voorlopig Onteigeningsbesluit van: Vlaams minister van Mobiliteit en Openbare Werken Brussel, Lydia PEETERS		<p>Nummer van het plan: 1M3D8J G 121569 01</p> <p>entiteitscode prefix volgnummer fase index</p> <p>Datum opmaak: 26/02/2020</p>											
Gezien om goedgevoegd te worden bij het definitief Onteigeningsbesluit van: Vlaams minister van Mobiliteit en Openbare Werken, Brussel, Lydia PEETERS		<p>Aangebrachte wijzigingen</p> <table border="1"> <thead> <tr> <th>Ind.</th> <th>Aard</th> <th>Datum</th> </tr> </thead> <tbody> <tr> <td>01</td> <td>Wijziging innameplannen</td> <td>10/03/2020</td> </tr> <tr> <td>02</td> <td>Wijziging innameplannen</td> <td>15/07/2020</td> </tr> </tbody> </table>			Ind.	Aard	Datum	01	Wijziging innameplannen	10/03/2020	02	Wijziging innameplannen	15/07/2020
Ind.	Aard	Datum											
01	Wijziging innameplannen	10/03/2020											
02	Wijziging innameplannen	15/07/2020											

N8 Vieteren

Aanleg van een fietspad herinrichting N8

Oostvleterenstraat, inname 25-30

ONTEIGENINGSPLAN - DEEL 3

Almetingen plan	Schaal	Kilometerpunten	Referentienummer AAPP
0,594 x 1,68 = 1,00m²	1 / 500	van 126,9 tot 127,4	