

Getekend door Gekalkeerd door Nagezien door

*A. Van Hoecke*

A. VAN HOECKE

*M. Van Nevel*

M. VAN NEVEL

MINISTERIE

VAN

OPENBARE WERKEN

BRUGGEN EN WEGEN

PROVINCIE

WEST-VLAANDEREN

Opgemaakt door de verantwoordelijke  
e. a. Ingenieur van Bruggen en Wegen  
Hoofd van Dienst

Brugge 15/5/1972

*L. Audenaerde*

ir L. AUDENAERDE

Voorgesteld door de ondergetekende  
Hoofdingenieur - Directeur van Bruggen en Wegen

Brugge 16/5/1972

*Rog. Marchau*

ir MARCHAU Rog.

Mij bekend om gevoegd te worden bij het  
Koninklijk besluit van

De Minister van Openbare Werken

AL 3/65/222

W.A.6/2148

EEN ENKEL PLAN

HOOGTE 0,30

LENGTE 4,70

Gezien en goedgekeurd door de gemeenteraad  
van WOESTEN in zitting van

bij bevel

de secretaris




de burgemeester

24 OKT. 1995

RIJKSWEG N<sup>o</sup> 65  
DE PANNE - RIJSEL  
VAK VEURNE - IEPER

ROOILIJNEN  
IN DE DOORTOCHT DER GEMEENTE  
WOESTEN

Schaal: 1/500

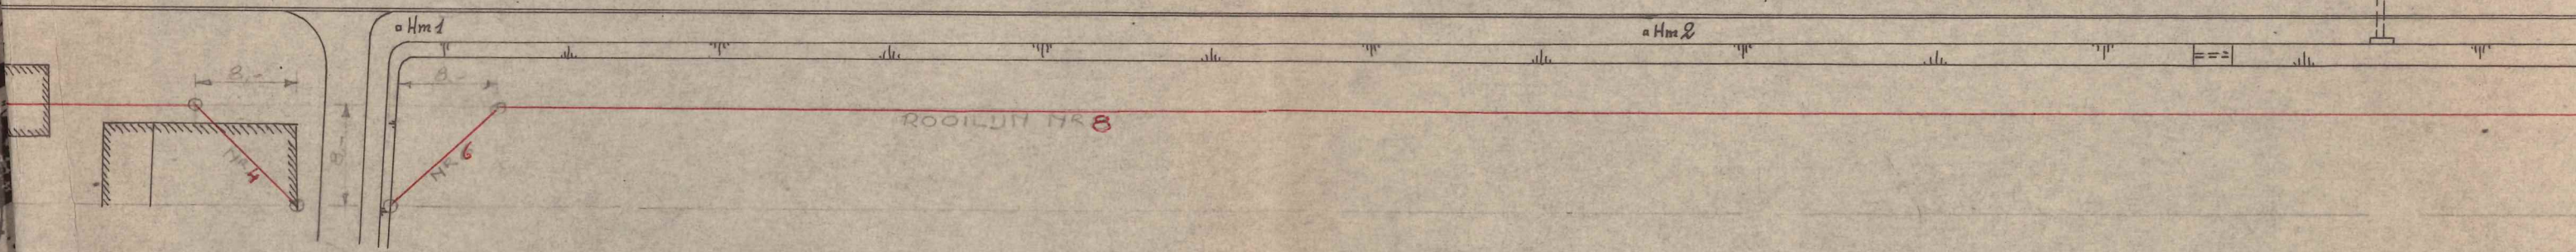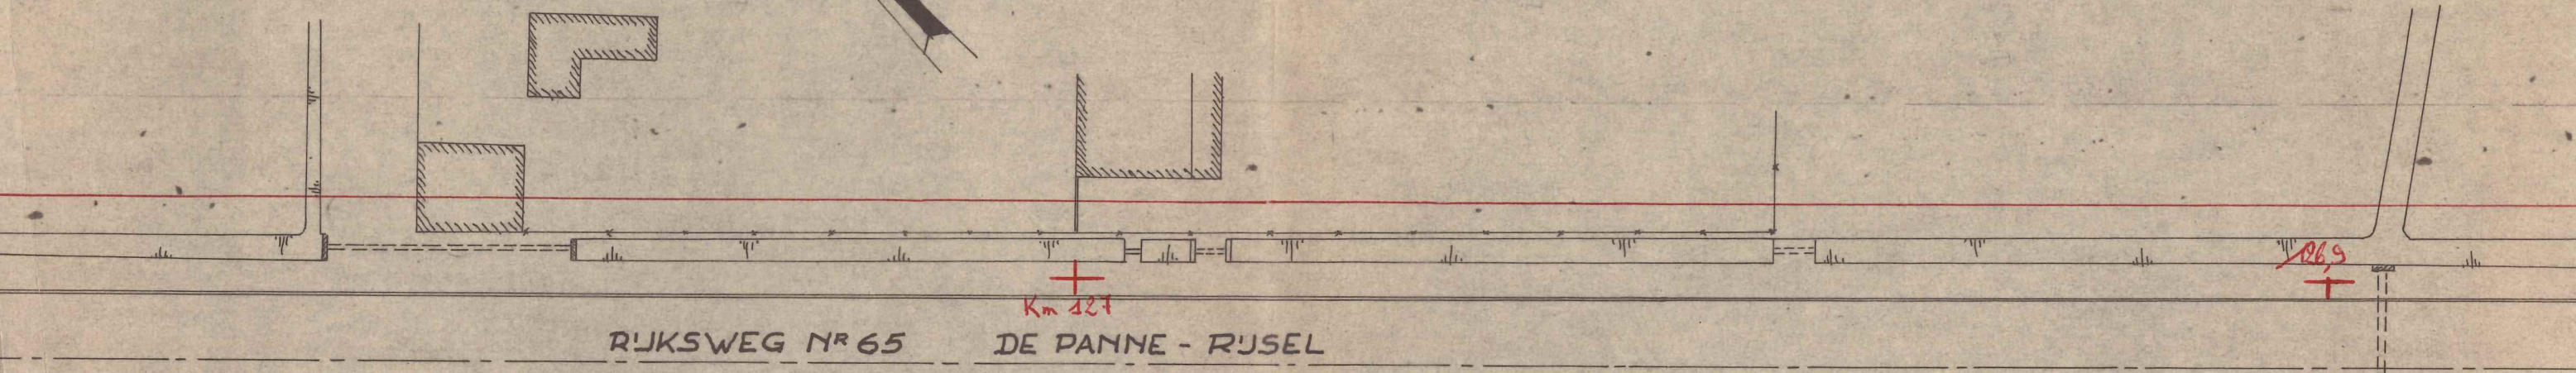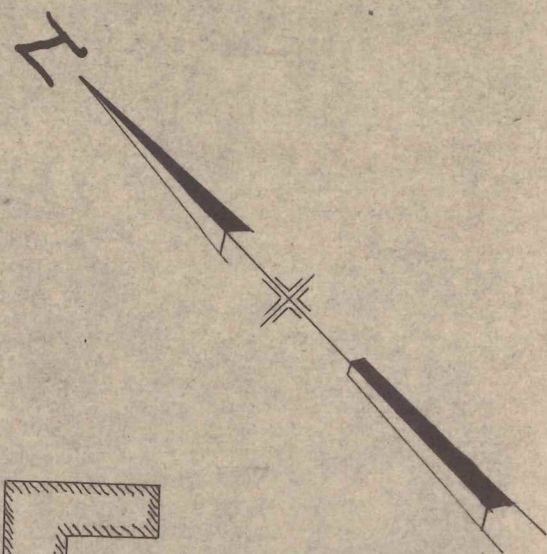

TYPE DWARSPROFIEL

SCHAAL 1CM.P.M.

