


Legende

- contour
- dimensionering (m)
- gebouwen
- gebouwen buiten plangebied
- percelen
- te onteigenen percelen/perceelsdelen

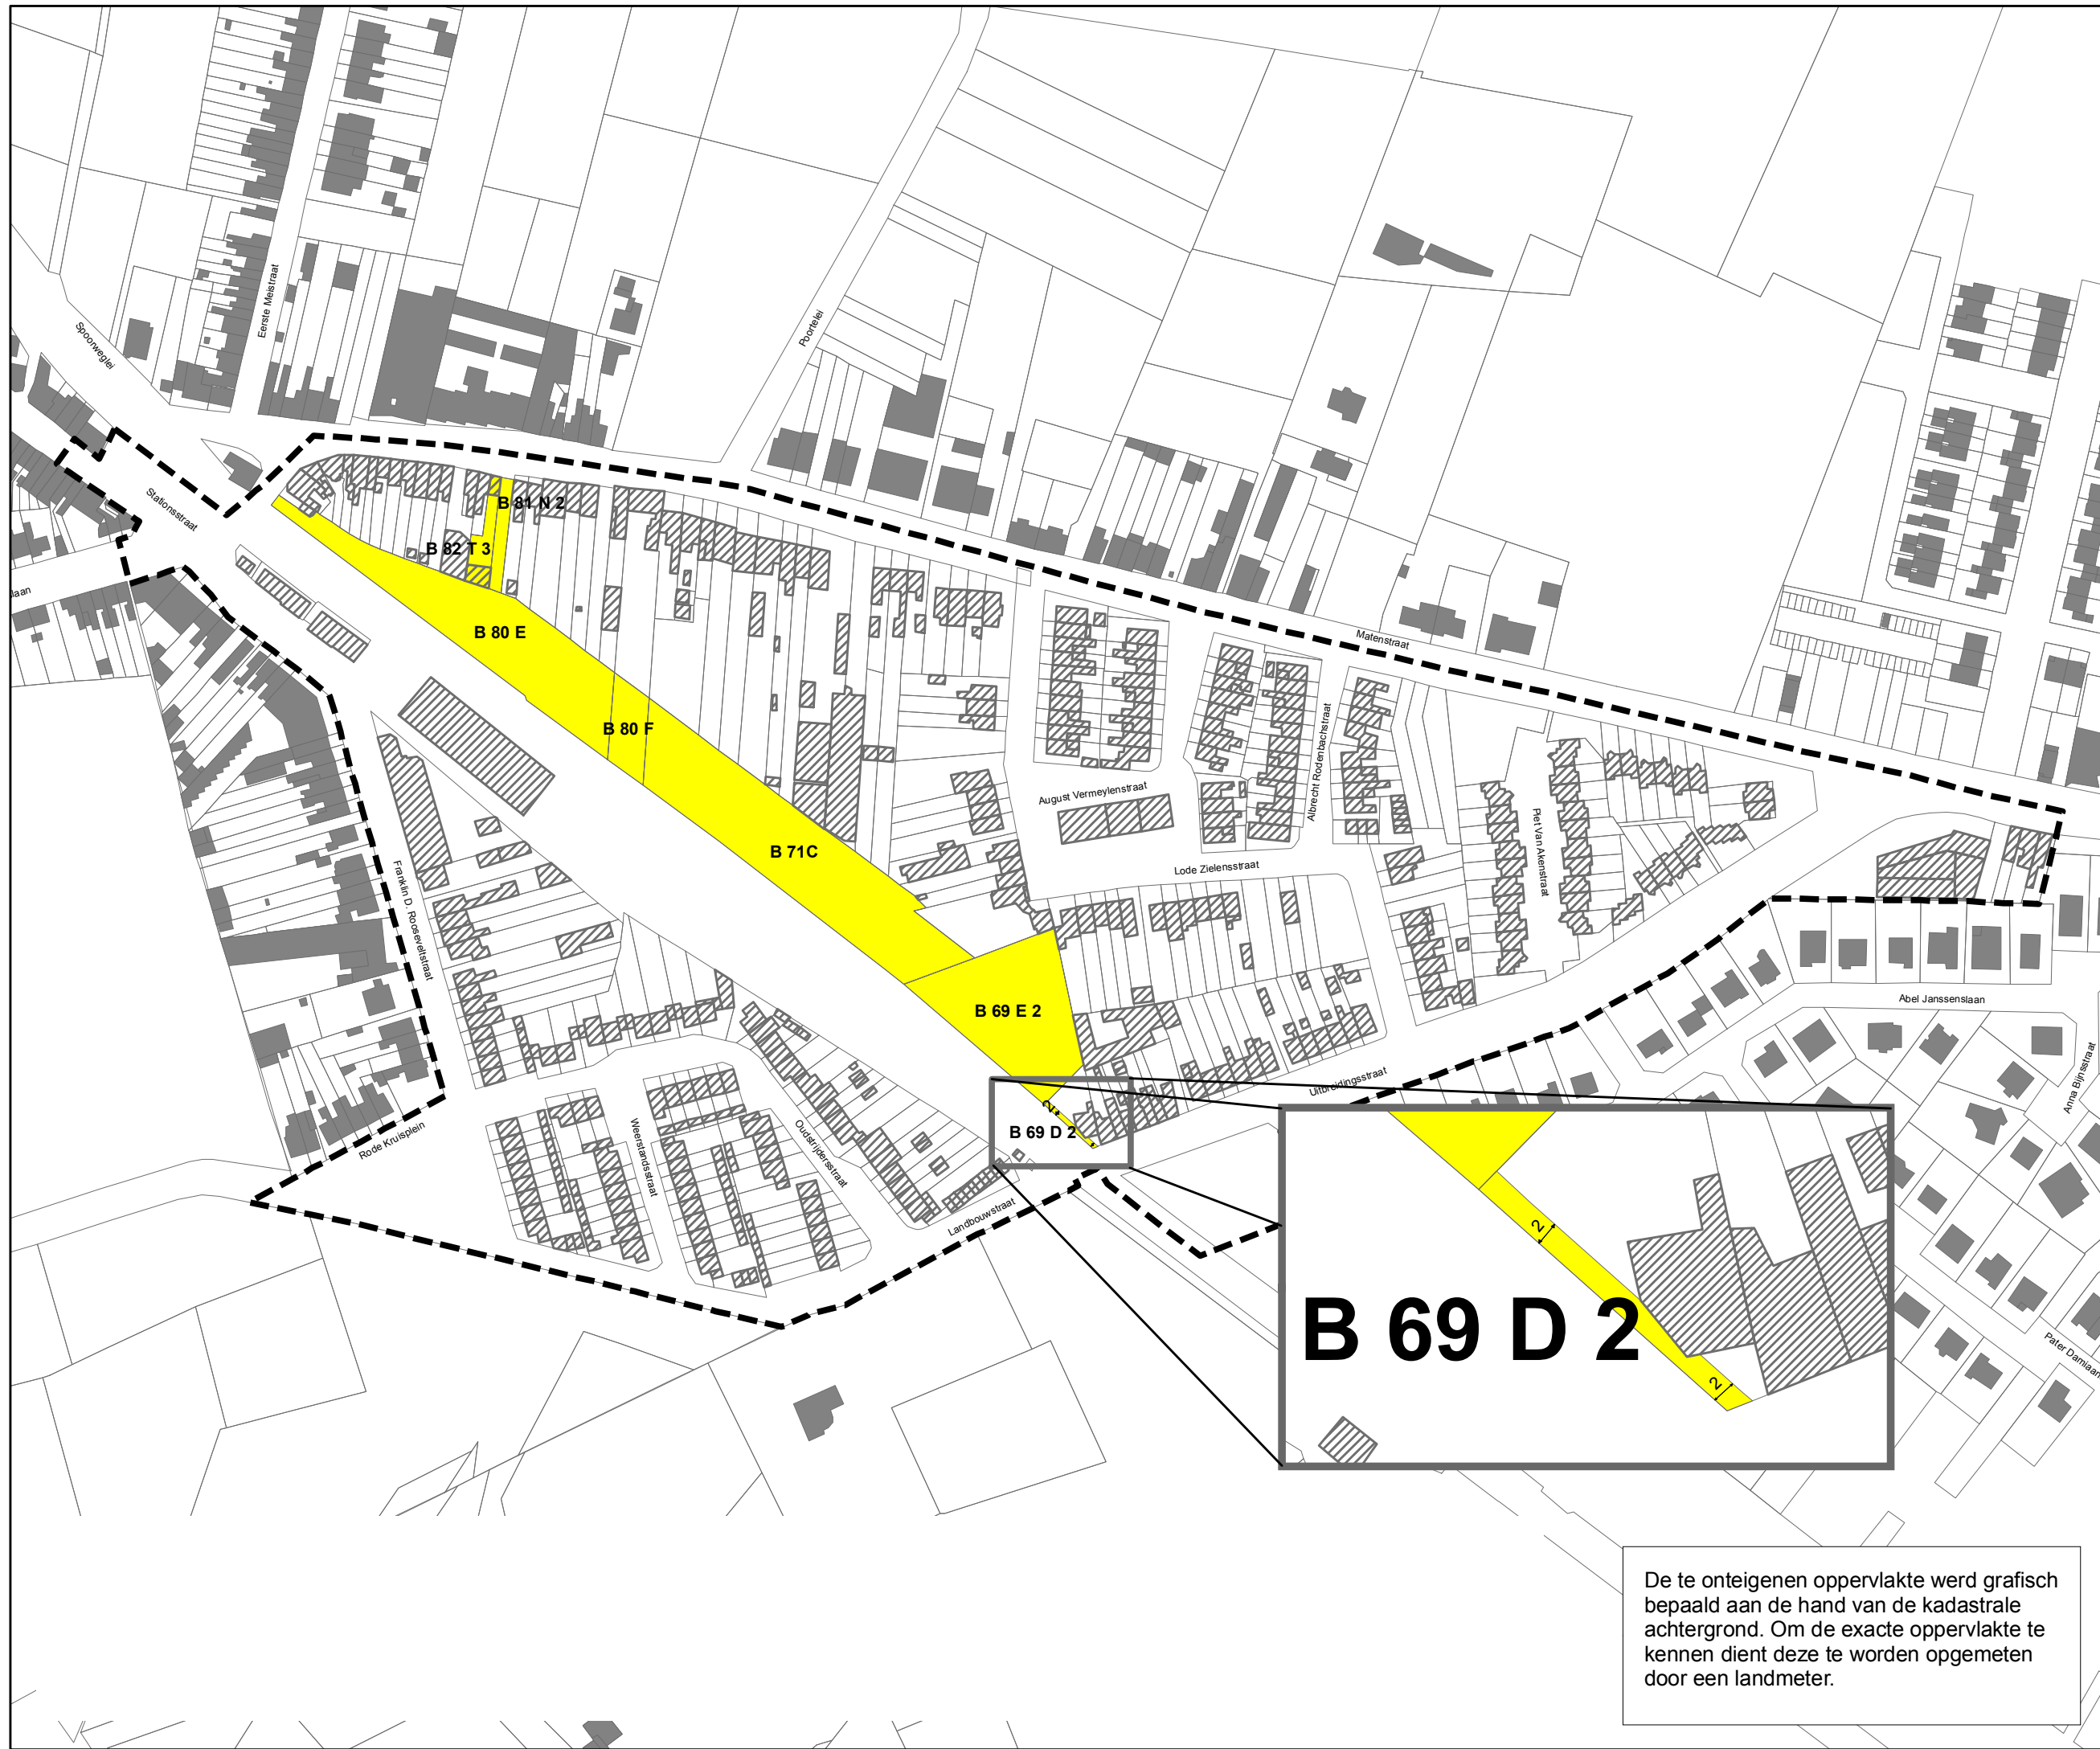

gezien en definitief aanvaard
door de gemeenteraad
in zitting van 27-11-2012

ondertekenaars,
de secretaris, de voorzitter

schaal 1:2.500
formaat A3
datum november 2012
document 129664_station_ont

De te onteigenen oppervlakte werd grafisch bepaald aan de hand van de kadastrale achtergrond. Om de exacte oppervlakte te kennen dient deze te worden opgemeten door een landmeter.