


Gemeente HAMONT-ACHEL 1 Afd.

Sectie A "Koleneind, het Gehucht,"

LOT: 1	ex. Nr. 1135 ^K	: 07 ^a 89 ^w
LOT: 2	ex. Nrs. 1135 ^K , 1135 ^I	: 08 ^a 32 ^w
LOT: 3	Nrs. 1134 ^D , 1133 ^D , ex. Nrs. 1133 ^E , 1135 ^K , 1135 ^I	: 13 ^a 60 ^w
LOT: 4	ex. Nr. 1135 ^K	: 06 ^a 96 ^w
LOT: 5	ex. Nr. 1135 ^K	: 05 ^a 79 ^w
LOT: 6	ex. Nrs. 1135 ^K , 1133 ^E	: 05 ^a 30 ^w

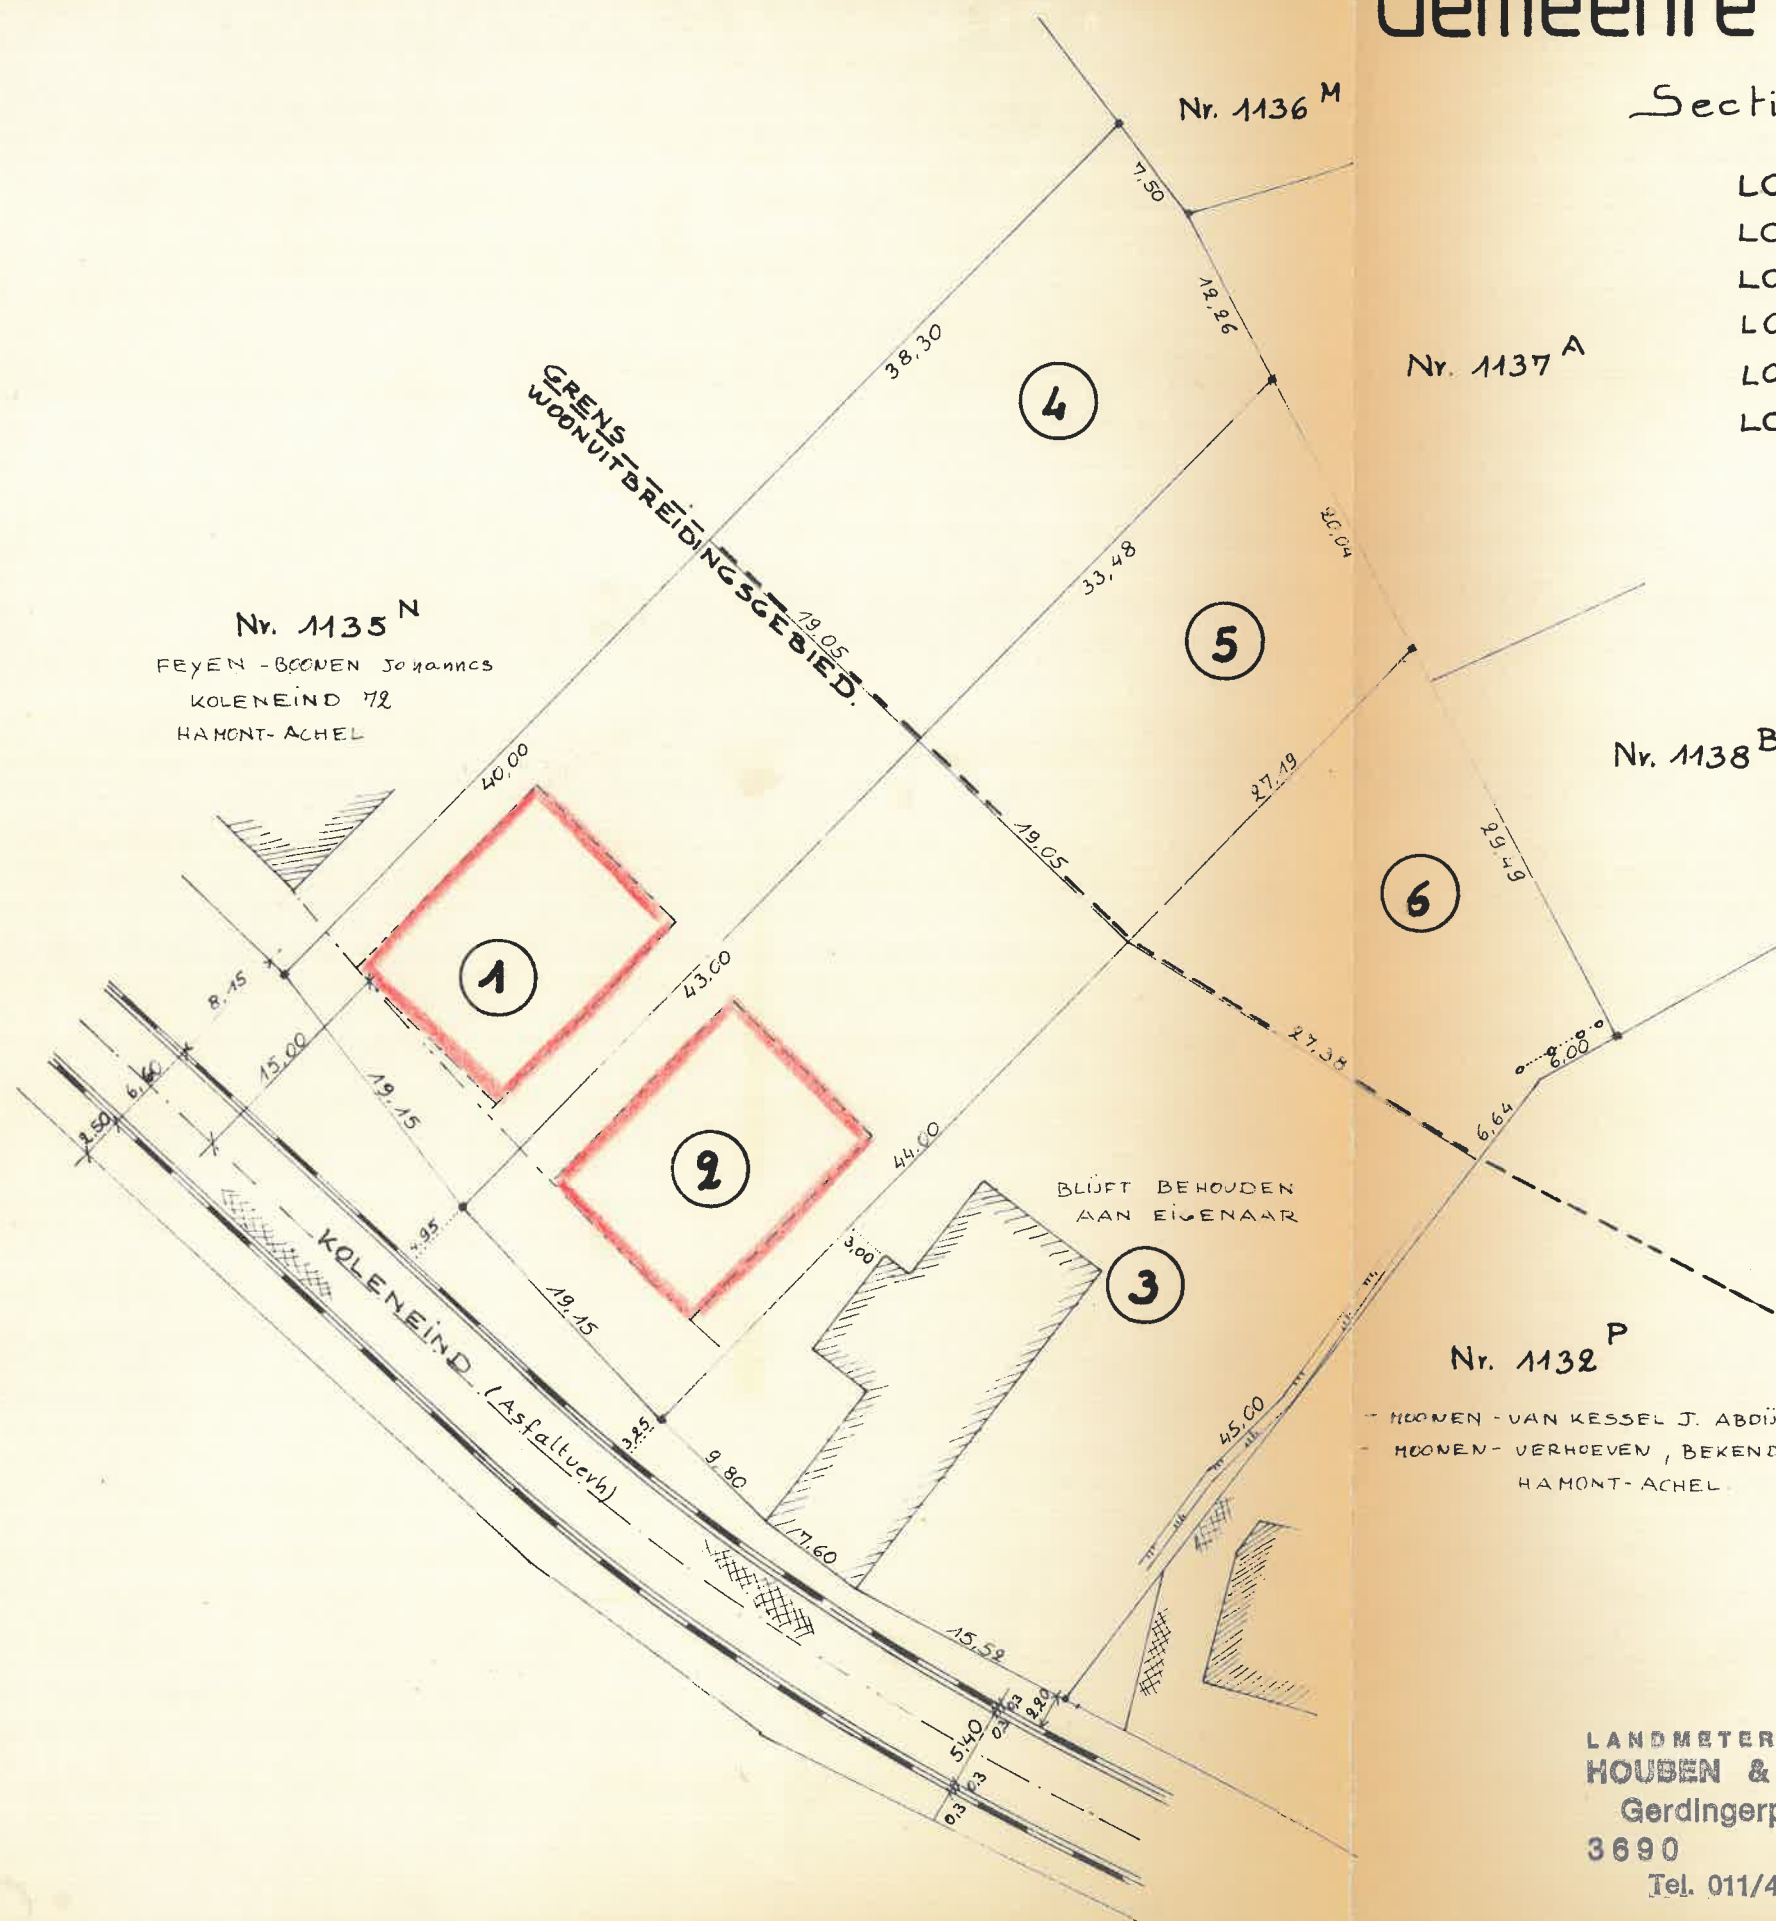

GEMEENTE HAMONT-ACHEL
Plan gevoegd bij ons besluit
van2.1.M.E.I.1986.....
Register Nr. 7057/V/211.



SCHAAL: 1/500

BREE, 13-03-1986

LANDMETERSBUREEL
HOUDEN & ESSERS
Gerdingerpoort, 6
3690 BREE
Tel. 011/46.42.42

De beëdigde Meetkundige-
Schatter van Onroerende Goederen.

E. ESSERS