

# Gemeente TIELT-WINGE

1e afdeling


Sectie F - Nr. 404H

Schaal 1/500

Omgevingsnr.: OMV\_2021132455  
Datum goedkeuring: 28/12/2021

## Coördinaten Lambert 72

| Punt | X         | Y         | Materialisatie |
|------|-----------|-----------|----------------|
| A    | 188947.54 | 181475.16 | Geen           |
| BP1  | 188891.26 | 181430.31 | Grenspaal      |
| BP2  | 188947.18 | 181474.87 | Grenspaal      |
| BP3  | 188912.83 | 181407.05 | Grenspaal      |
| BP4  | 188884.48 | 181437.64 | Grenspaal      |
| NP1  | 188959.43 | 181457.91 | Grenspaal      |
| NP2  | 188970.30 | 181442.14 | Grenspaal      |
| NP3  | 188930.77 | 181411.39 | Grenspaal      |
| NP4  | 188924.12 | 181406.22 | Grenspaal      |
| NP5  | 188918.26 | 181429.54 | Grenspaal      |
| NP6  | 188908.34 | 181443.93 | Grenspaal      |
| NP7  | 188902.23 | 181418.49 | Grenspaal      |

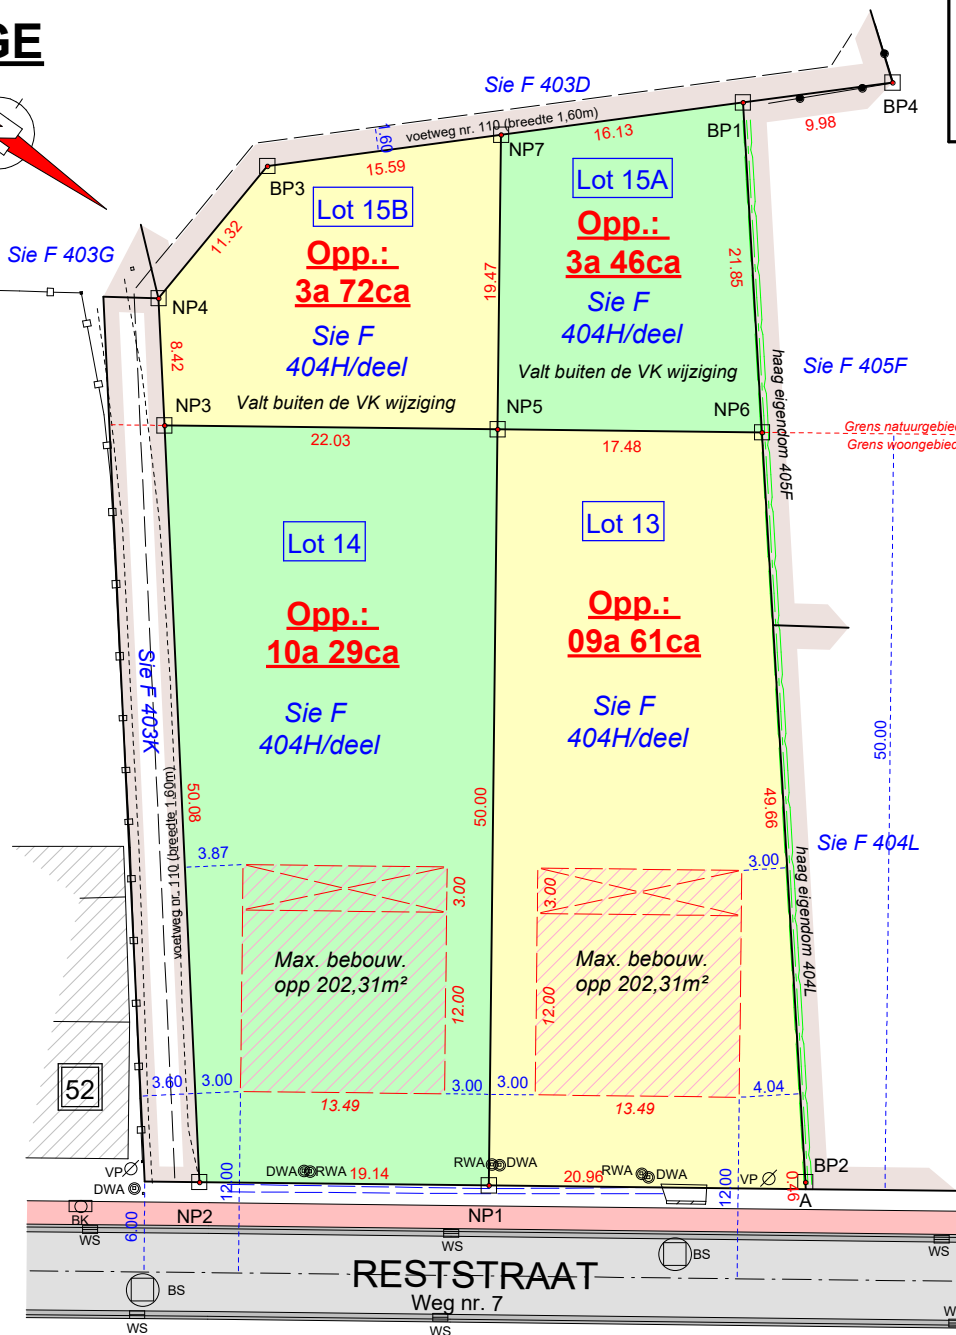

# PLAN VAN AFPALING - Globale toestand -

Referentienummer plan van afbakening:  
24106-10442

Gereserveerde perceelsidentificatie:

Lot 13 - F 404 M P0000

Lot 14 - F 404 N P0000


Lot 15A - F 404 R P0000

Lot 15B - F 404 S P0000

Herent, 02 april 2024

De landmeter-experten  
Johan Artois LAN 040224  
Jonas Artois LAN 111483

Mechelsesteenweg 378  
3020 Herent  
info@landmetingenartois.be

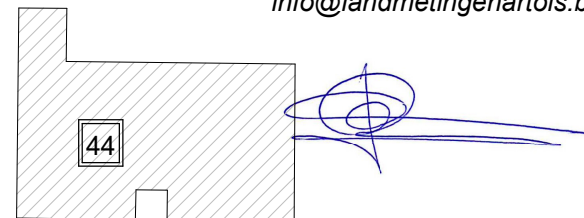

## LEGENDE

|       |                           |
|-------|---------------------------|
| WS    | waterslikker              |
| BS    | bezoeksschouw             |
| EP    | electriciteitspaal        |
| VP    | verlichtingspaal          |
| EL    | electriciteitsvoorziening |
| BP    | bestaande eigendomspaal   |
| NP    | nieuwe eigendomspaal      |
| AP    | afsluitingspaal           |
| IP    | inspectieput              |
| BK    | brandkraan water          |
| -0,43 | hoogte TAW                |
| -0,43 | hoogte kroonlijst         |
| -0,43 | hoogte dorpel             |
| -0,43 | hoogte nok                |
| -0,43 | hoogte referentienagel    |

Plan opgemaakt op basis van eigen meetgegevens, bestaande grenspalen en plan landmeter L. Dewalheyns (01/02/1965).

Grens BP1-NP6-BP2-A-NP1-NP2-NP3-NP4-BP3-BP1 is niet gematerialiseerd - volgens plan Dewalheyns  
Grens NP3-NP5-NP6 & NP1-NP5 & NP5-NP7 is niet gematerialiseerd - volgens nieuwe deling