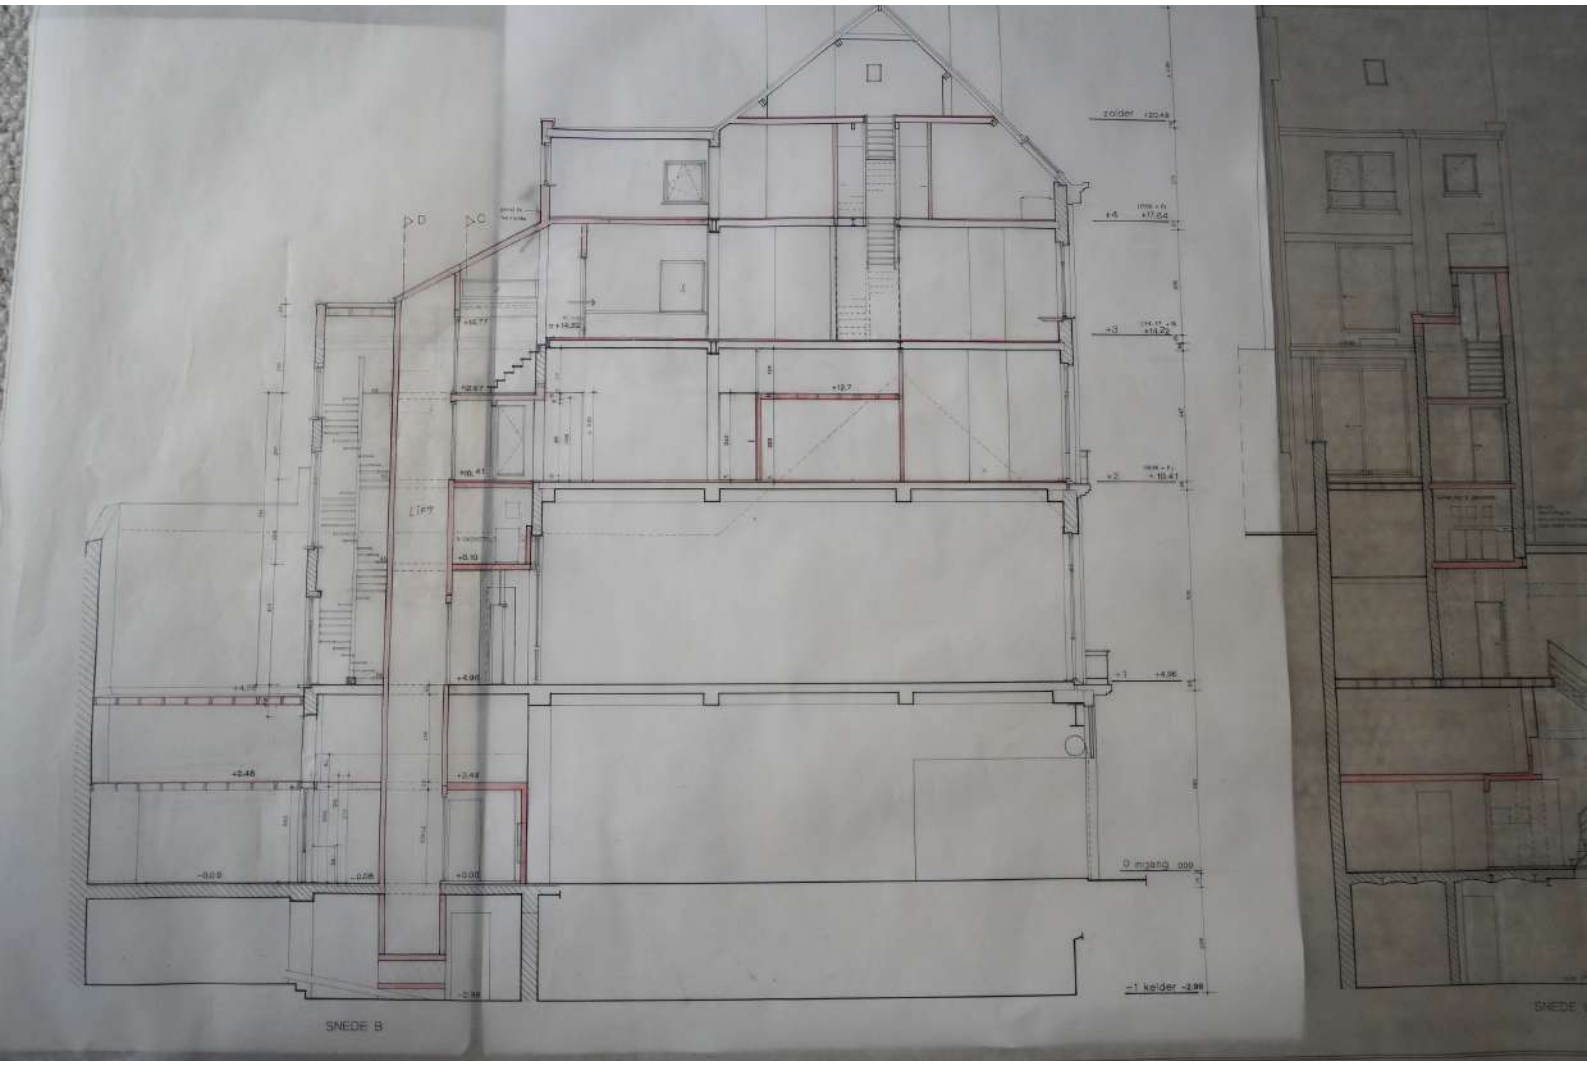

zolder
+4
+17.64
+3
+14.22
+2
+10.41
+1
+4.96
0 mijaring
-1 kelder
LIFT
SNEDE B
SNEDE