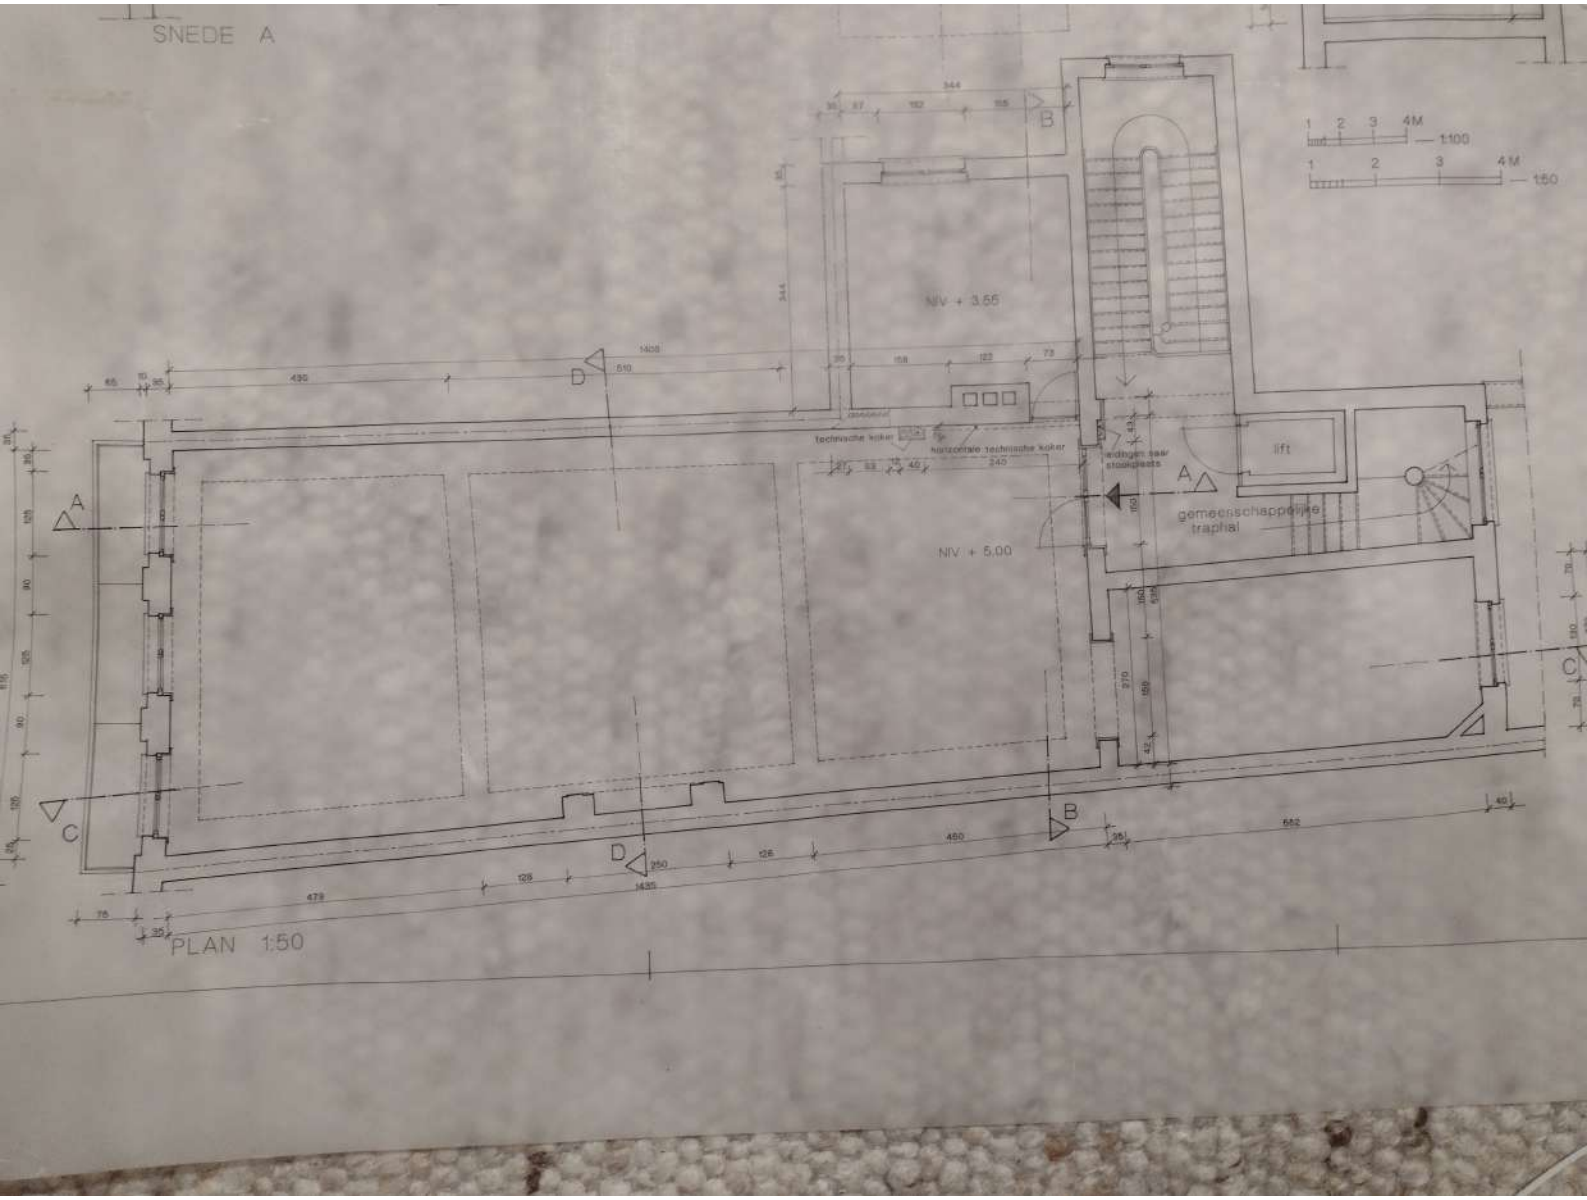
SNEDE A
1 2 3 4M 1:100
1 2 3 4M 1:50
NIV + 3.55
NIV + 5.00
technische koker
horizontale technische koker
lift
gemeenschappelijke traphal
A
B
C
D
PLAN 1:50