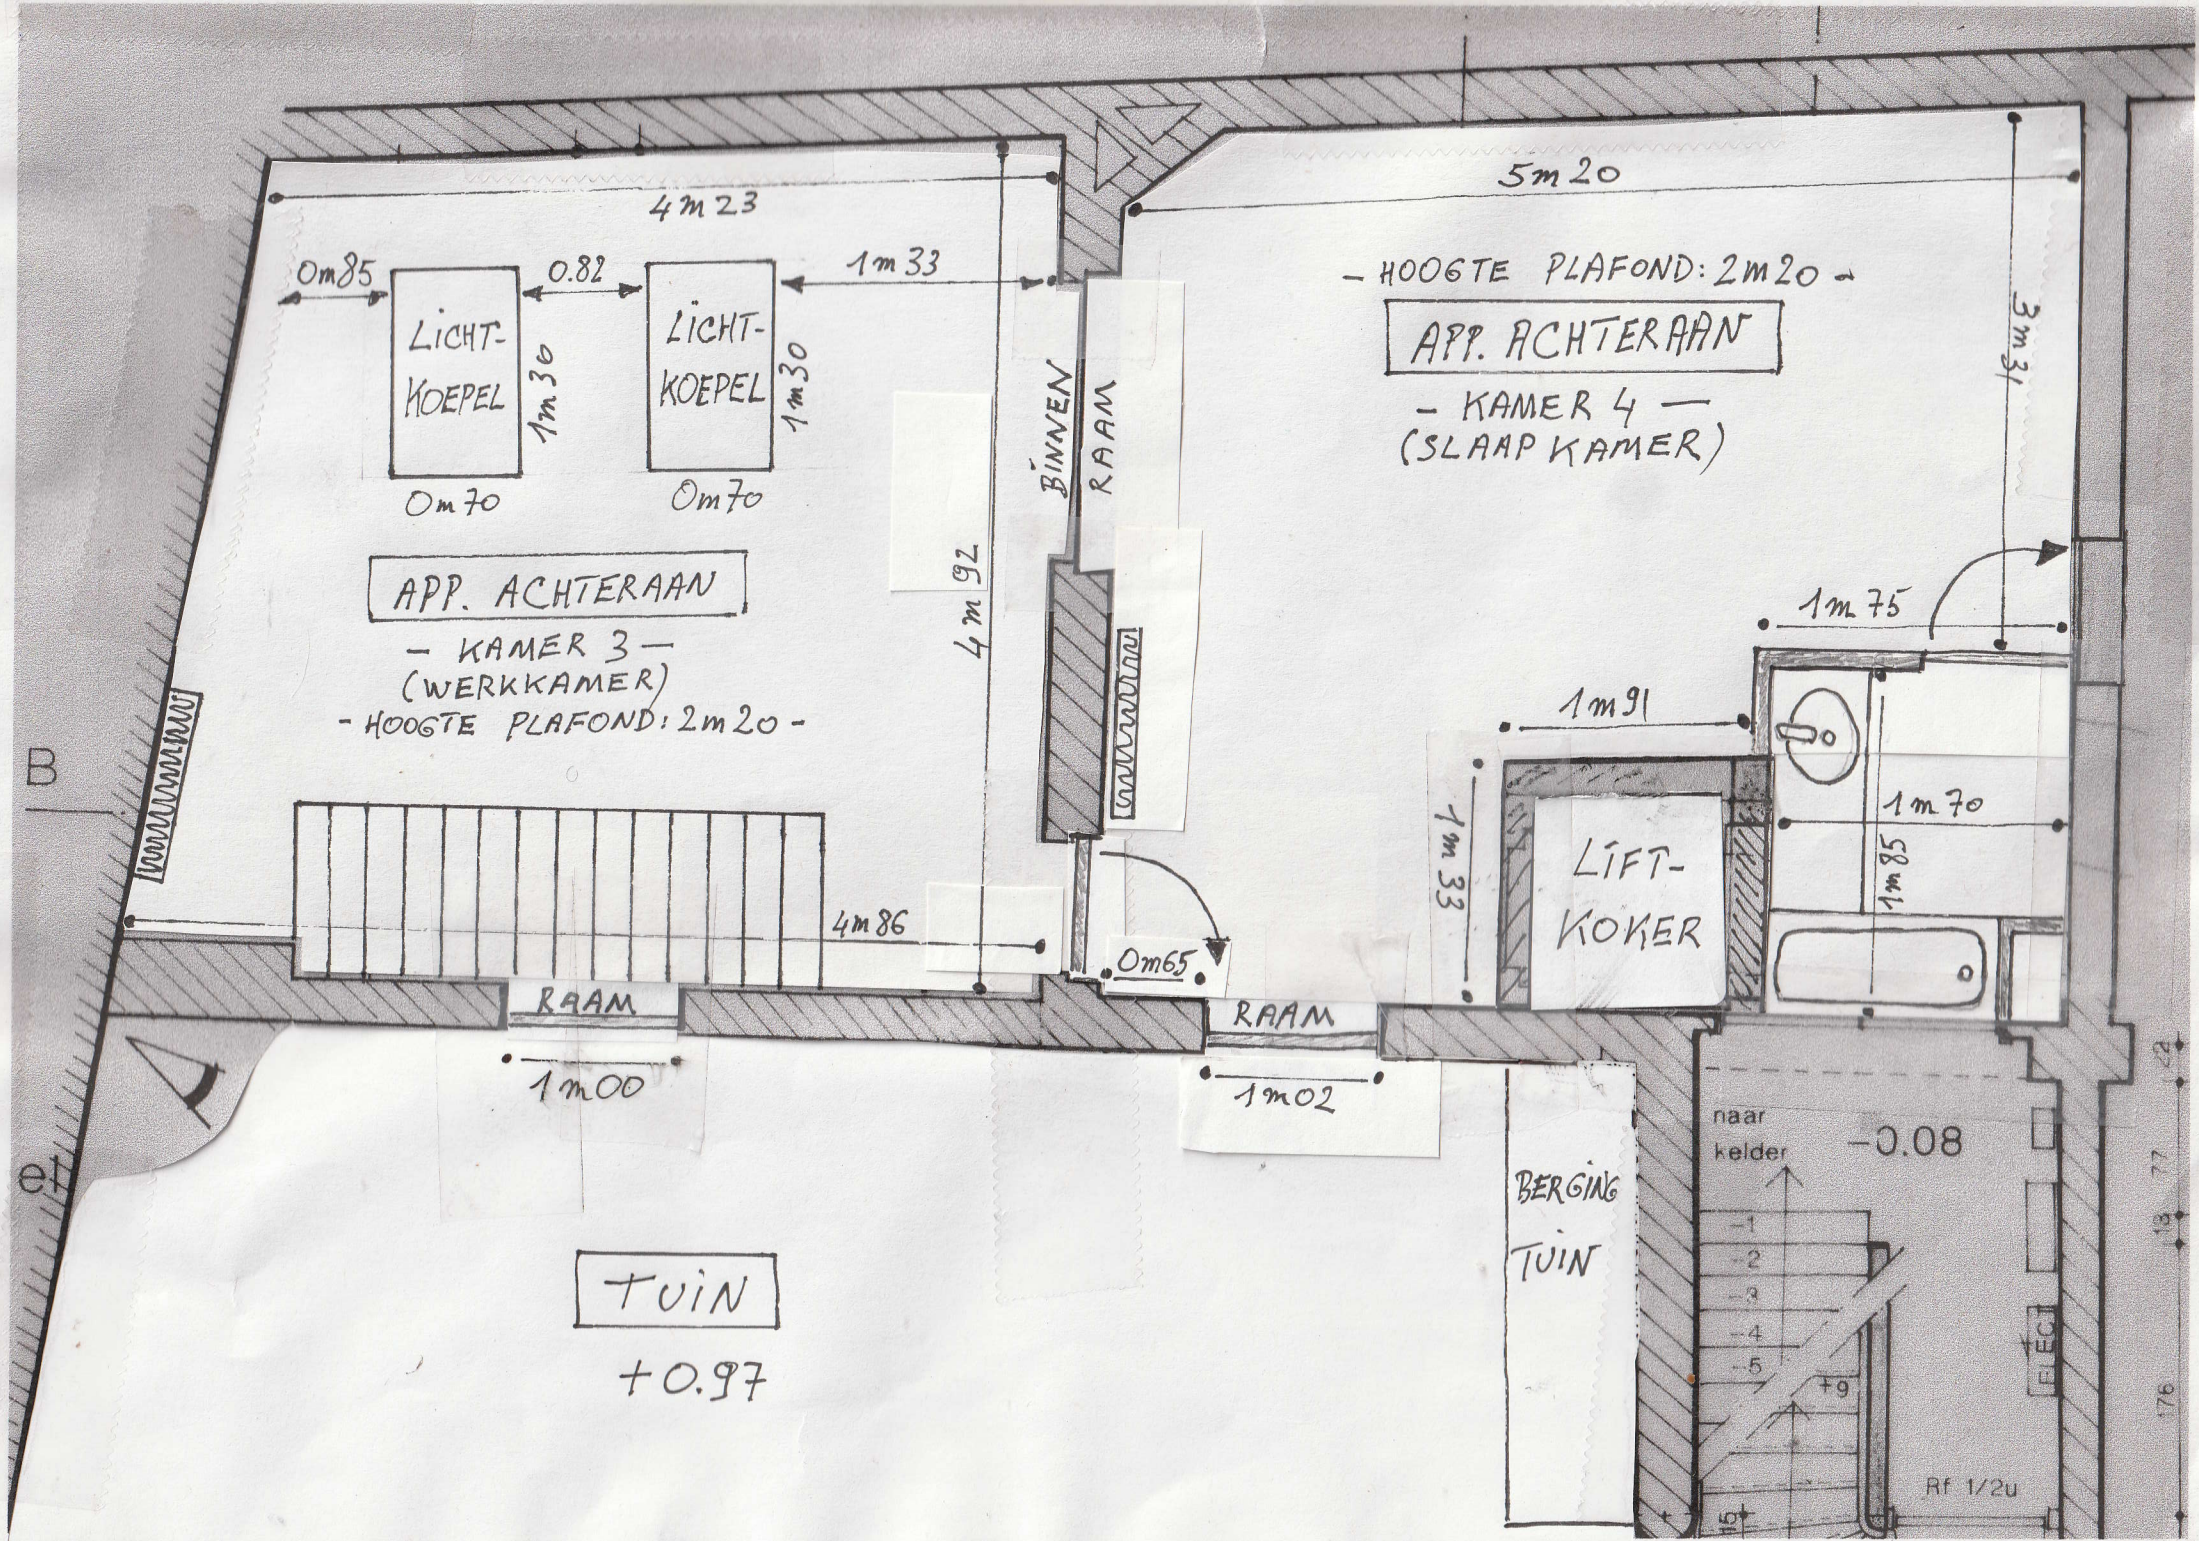
4m23
0m85
0.82
1m33
LICHT-KOEPEL
LICHT-KOEPEL
1m30
1m30
0m70
0m70
APP. ACHTERAAN
- KAMER 3 -
(WERKKAMER)
- HOOGTE PLAFOND: 2m20 -
4m92
BINNEN RAAM
4m86
0m65
RAAM
1m00
RAAM
1m02
TUIN
+0.97
5m20
- HOOGTE PLAFOND: 2m20 -
APP. ACHTERAAN
- KAMER 4 -
(SLAAPKAMER)
3m31
1m75
1m91
1m33
LIFT-KOKER
1m70
1m85
BERGING
TUIN
naar kelder
-0.08
-1
-2
-3
-4
-5
+9
Rf 1/2u
B
et