

gemeente :

HAACHT 2°afd.

OPMETINGSPLAN

Lot	Ligging	Aard	Sie	Kadaster Nummer	Oppervlakte
deelgemeente: TILDONK					
1	Martelarenlaan 6	woning en aanhorigheden op en met grond	F	519 / L - deel 519 / M	7 a 29ca
gereserveerde perceelsidentificatie :					
2	achter Martelarenlaan	tuingrond	F	519 / L - deel	1 a 66 ca
gereserveerde perceelsidentificatie :					
Plan ID. 24108 / .					

OPGEMAAKT DOOR :

GEGEVENS :

HANDTEKENING :

Schrieksebaan 284
3140 Keerbergen

Itegem, 28 september 2023.

Lenkestraat 13
2222 Itegem

www.geogeens.be

Email : pieter@geogeens.be

GSM : 0472 / 48 36 79

GEENS Pieter
Landmeter-expert (LAN 171719)
Wettelijk beëdigd door de Rechtbank van
Eerste Aanleg te Leuven op 12.03.2012



SITUATIESCHETS



Sectie F

Schaal : 1/2500


LEGENDE

- ⊕ BP = bestaande grenspaal
- ⊕ NP = nieuwe grenspaal
- NG = niet gematerialiseerd
- VP = vast punt / hoek gebouw
- HG = hoek gebouw als grenspunt

Coördinatenlijst LAMBERT72

NUM	X	Y
22	171739.35	183022.40
23	171734.74	183011.48
24	171736.84	183004.30
27	171752.12	183001.92
54	171758.84	183003.79
62	171724.65	183011.52
63	171729.68	183012.97
65	171776.15	183026.33
66	171779.89	183009.74
67	171795.86	183014.33
69	171768.67	183006.48
70	171731.96	182996.13
71	171725.88	183002.85
72	171756.58	183020.70
75	171757.25	183018.37
76	171768.34	183021.72
77	171772.68	183007.64

Schaal : 1/500

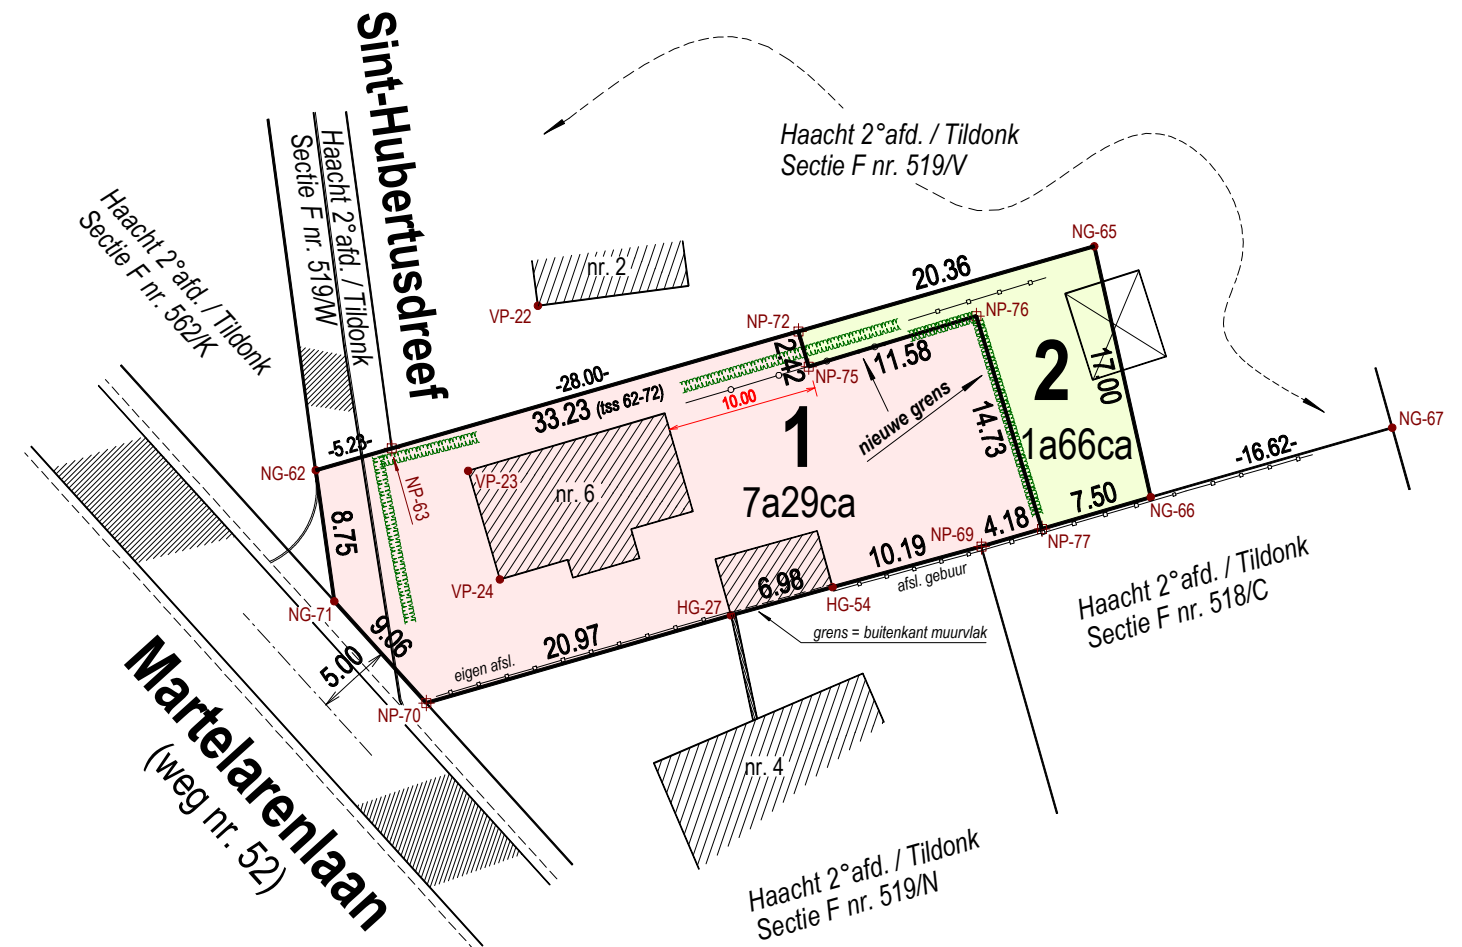

AARD / BESCHRIJVING / BEPALING der PERCEELSGRENZEN

- * 70-71: bestaande rooilijn / niet gematerialiseerd / gelegen op 5,00m uit de as van de rijbaan
- * 71-62: bestaande grens / niet gematerialiseerd / volgens meetplan landmeter L. Schroven dd. 23/02/1978
- * 62-63-72-65: bestaande grens / haag / volgens meetplan landmeter R. Artois (PLAN ID: 24108-355)
- * 65-66: bestaande grens / niet gematerialiseerd / volgens meetplan landmeter R. Artois (PLAN ID: 24108-355)
- * 67-66-77-69: bestaande grens / afsluiting / volgens meetplan landmeter L. Vande Sande dd. 19/08/1938
- * 69-54-27-70: bestaande grens / muur en afsluiting / volgens meetplan landmeter W. Dekrem (PLAN ID: 24108-354)
- * 72-75-76-77: nieuwe grens / haag en afsluiting / .