

# Stad TORHOUT (1ste afd.)

Sectie I Nrs.: 533e, 534/2 & 534m2

Referentie afbakeningsplan: 31033-

## - Kadastrale toestand -




© De Algemene Administratie van de Patrimoniumdocumentatie is de enige eigenaar van de kadastrale gegevens 01.01.2022 die op dit plan voorkomen

Schaal 1/1000

LEGENDE

○	Grenspunt
□	Bestaande grenspaal
■	Nieuwe grenspaal
—	Afsluiting, draad
—△—	Afsluiting, hout
— · —	As rijweg
—	Perceelsgrens (grafisch)
⊕	Paal hek
↑	Verkeersbord
⊕	Verlichtingspaal
⊕	Sliker
⊕	Riooldeksel vierkant
⊕	Riooldeksel rond
⊕	Merksteen water
⊕	Merksteen brandkraan
■	Voortuin
■	Achtertuint
■	Bouwzone

## - Afbakeningsplan -

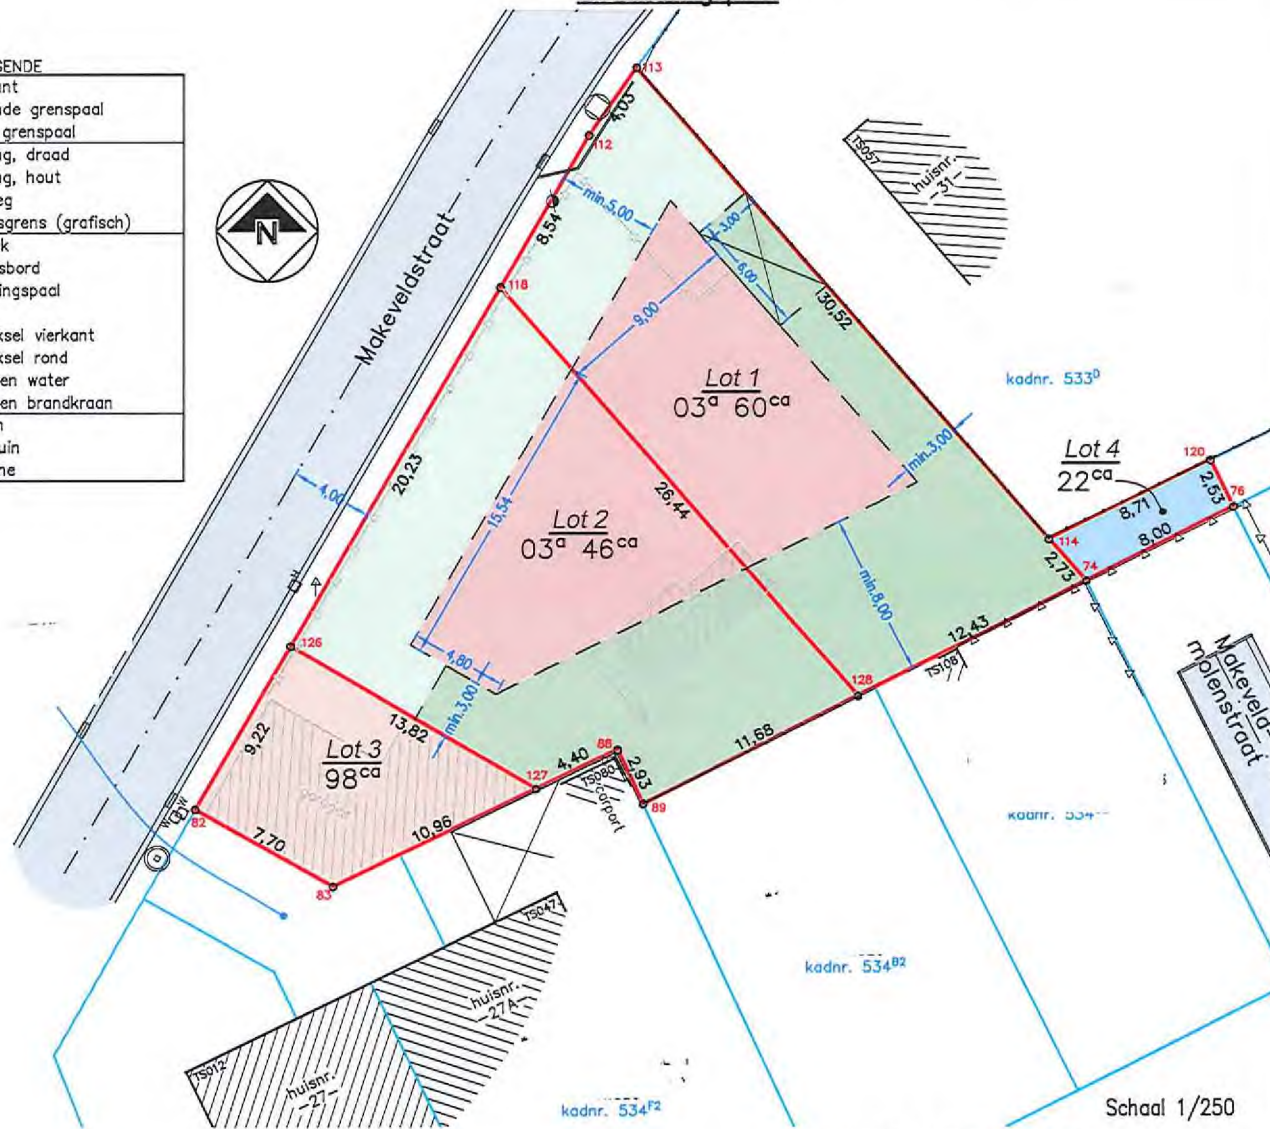

Schaal 1/250

COORDINATEN			
Puntnr.	X	Y	Omschrijving
74	59386,553	196018,541	Grenspunt (niet gemater.)
76	59393,701	196022,132	Grenspunt (niet gemater.)
82	59343,232	196007,459	Grenspunt (niet gemater.)
83	59349,946	196003,690	Grenspunt (niet gemater.)
88	59363,772	196010,370	Grenspunt (niet gemater.)
89	59365,011	196007,719	Grenspunt (niet gemater.)
112	59362,374	196040,269	Grenspunt (niet gemater.)
113	59364,675	196043,579	Grenspunt (niet gemater.)
114	59384,730	196020,577	Grenspunt (niet gemater.)
118	59358,071	196032,893	Grenspunt (niet gemater.)
119	59373,554	196015,136	Grenspunt (niet gemater.)
120	59392,566	196024,391	Grenspunt (niet gemater.)
126	59347,876	196015,419	Grenspunt (niet gemater.)
127	59359,811	196008,456	Grenspunt (niet gemater.)
128	59375,448	196012,963	Grenspunt (niet gemater.)
TS012	59342,814	195994,669	Gebouw
TS047	59360,814	196003,388	Gebouw
TS057	59374,765	196040,039	Gebouw
TS080	59363,604	196009,954	Gebouw
TS108	59380,258	196015,253	Gebouw

Opgemaakt te Torhout op 23/08/2023

Landmetersbureau LUC DEMEULENAERE BV

Inschrijvingsnummer tableau landmeters-experten: RPLAN210050

Luc DEMEULENAERE, landmeter-expert, bestuurder

Inschrijvingsnummer tableau landmeters-experten: LAN040657  
beëdigd voor de rechtbank van eerste aanleg te Brugge

E-mail: info@landmeterdemeulenaere.be  
Tel: 050/21.64.35

Lot	Kadaster nrs.	Opp.	
		a	ca
1	deel 533e & deel 534m2	03	60
2	deel 533e & deel 534m2	03	46
3	deel 533e	00	98
4	534/2	00	22
<b>Totaal</b>		<b>08</b>	<b>26</b>

### BEPALING VAN DE PERCEELSGRENZEN

Grens	Motivering
82-126-118 -112-113	Rooilijn, 4m uit de as van de weg.
113-114	Volgens metingsplan landmeter T. BORNLY dd. 27.08.1966 met referentie 31033-10021
114-120-76-74	Volgens metingsplan landmeter L. DEMEULENAERE dd. 10.10.2022 met referentie 31033-10429
74-128-89	Volgens verkavelingsplansplan VK nr. 5.00/31033/1349.2 landmeter L. DEMEULENAERE dd. 14.04.2004
89-88-127 -83-82	Volgens metingsplan landmeter D. DE BURGHGRAEVE dd. 19.11.2020