


EENDRAADSCHEMA

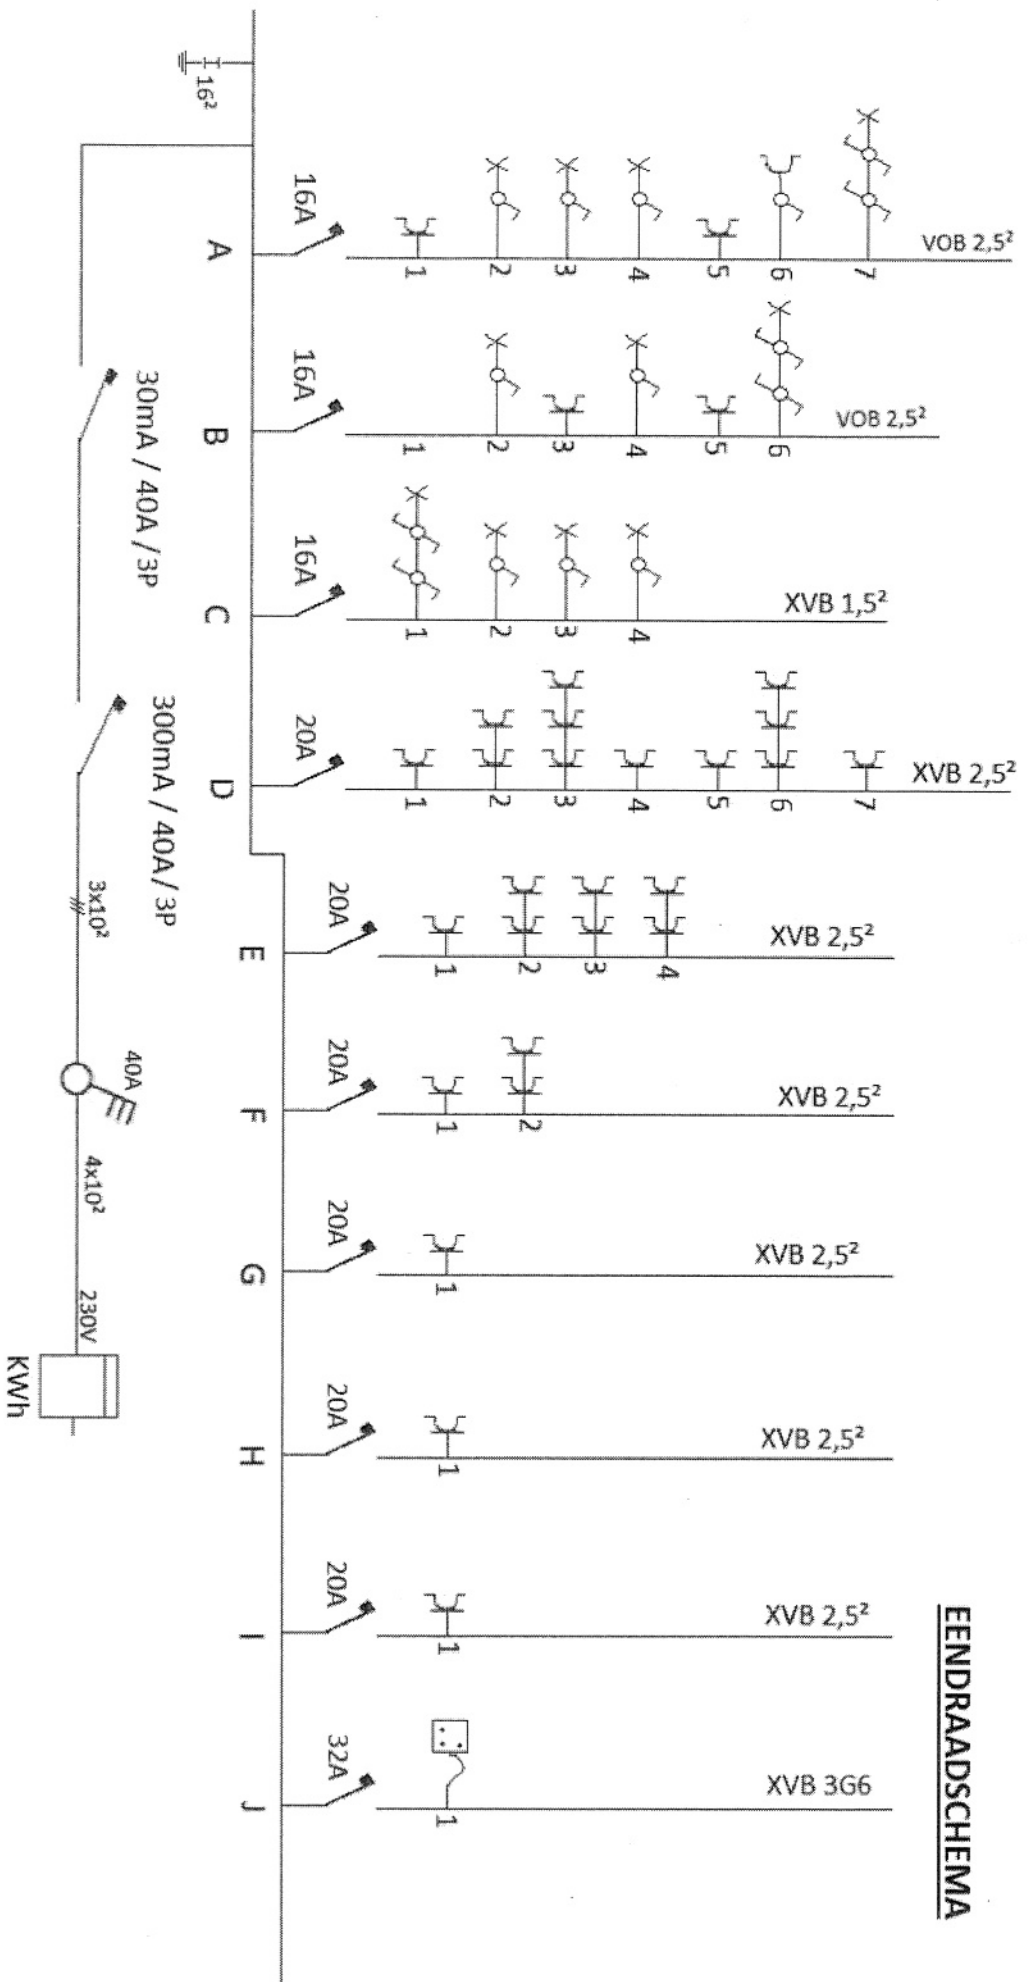


Verantwoordelijke
uitvoering der werken:

Eigenaar:

Plaats van uitvoering:
Jan Breydelaan 32
gelijkvloers, bus 1
8200 Sint Andries

Eannr.: 541448820040863335
meternr.: 039757072

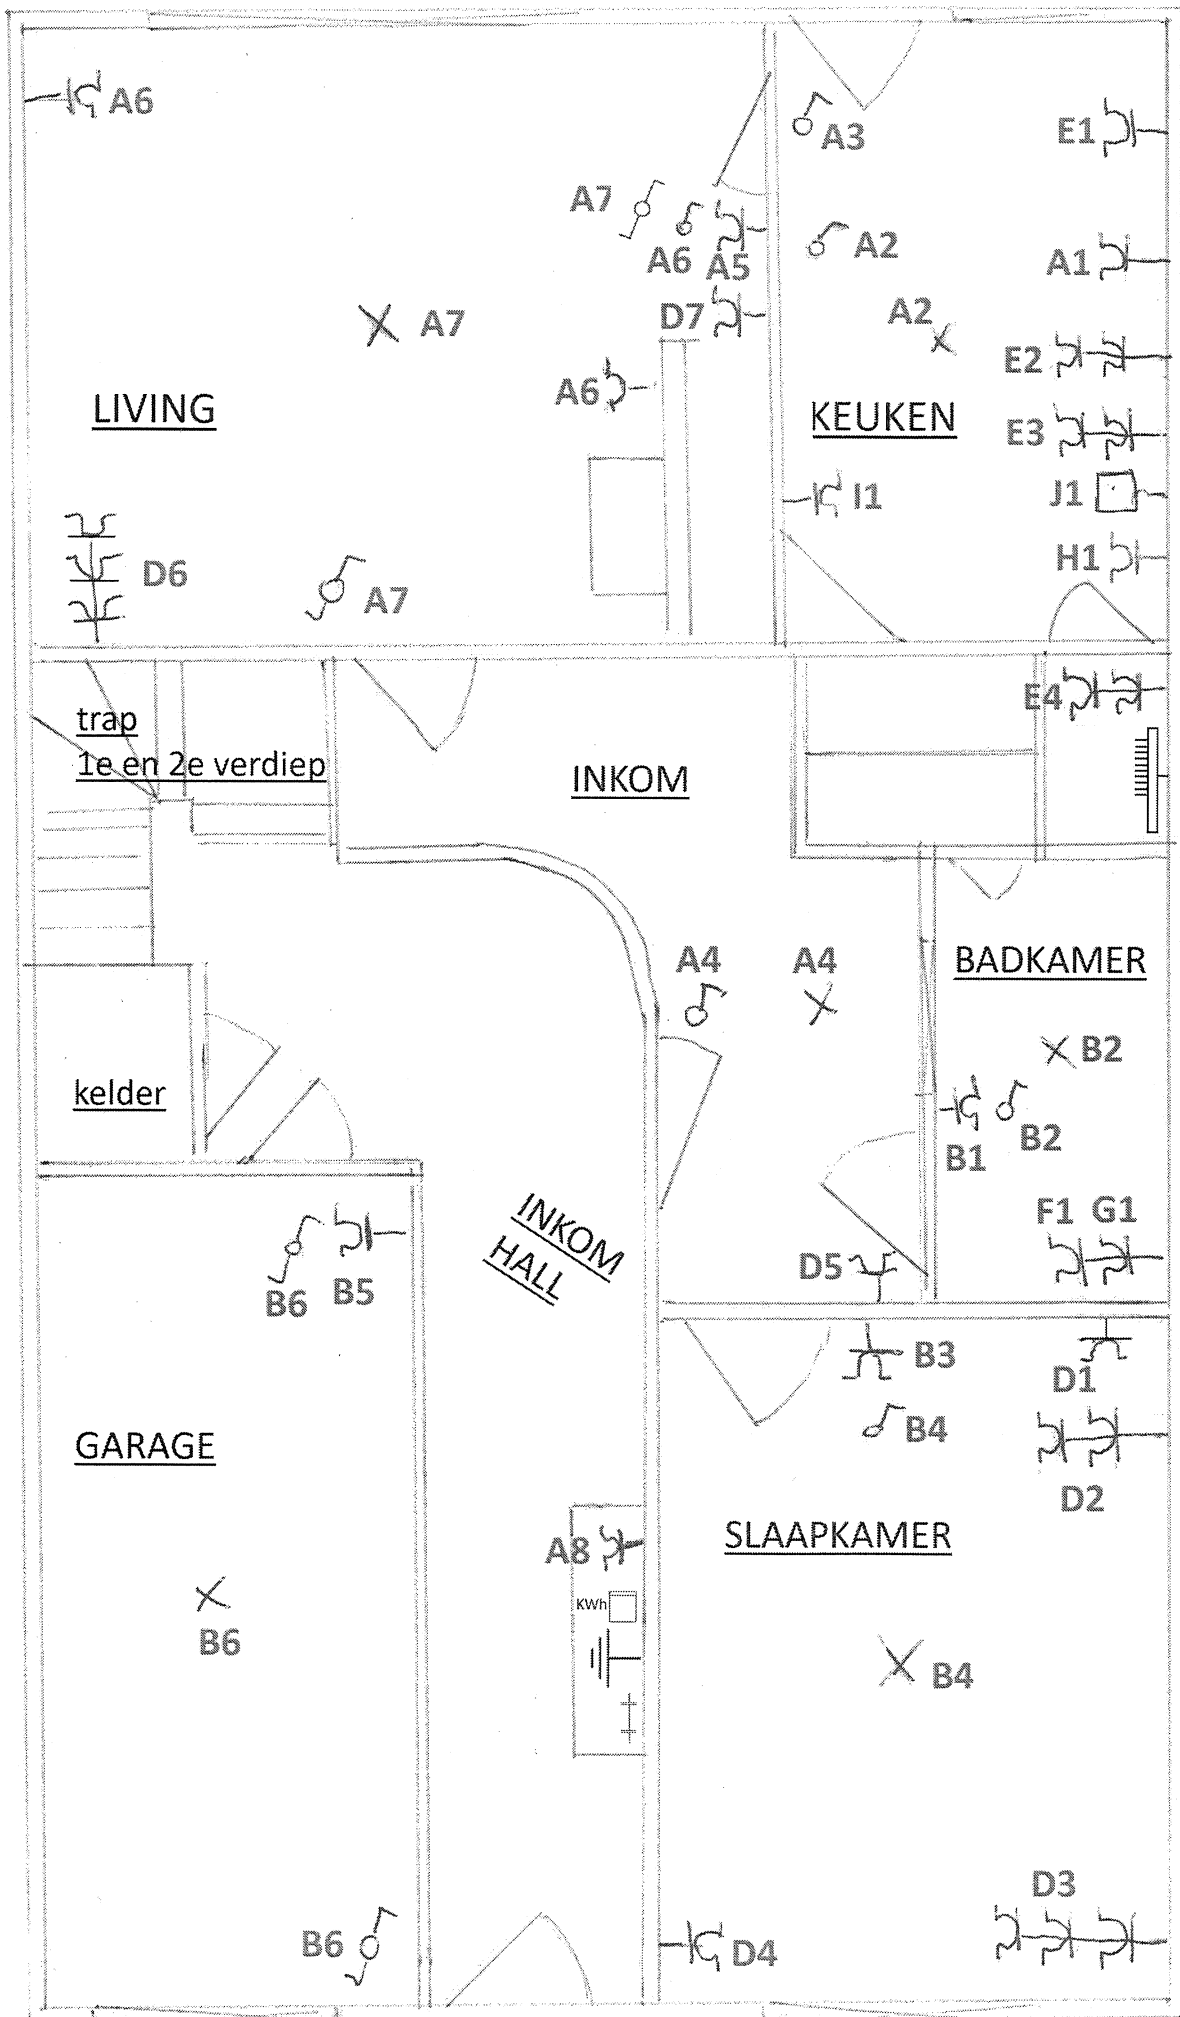

Verantwoordelijke
uitvoering der
werken:

Strubbe Paskal
Bevrijdingslaan 31
8000 Brugge

Strubbe

Eigenaar:


Strubbe Paskal

Plaats van
uitvoering:

Jan Breydellaan 32
gelijkvloers, bus 1
8200 Sint Andries

ELEKTRICITEITSPLAN

KELDER

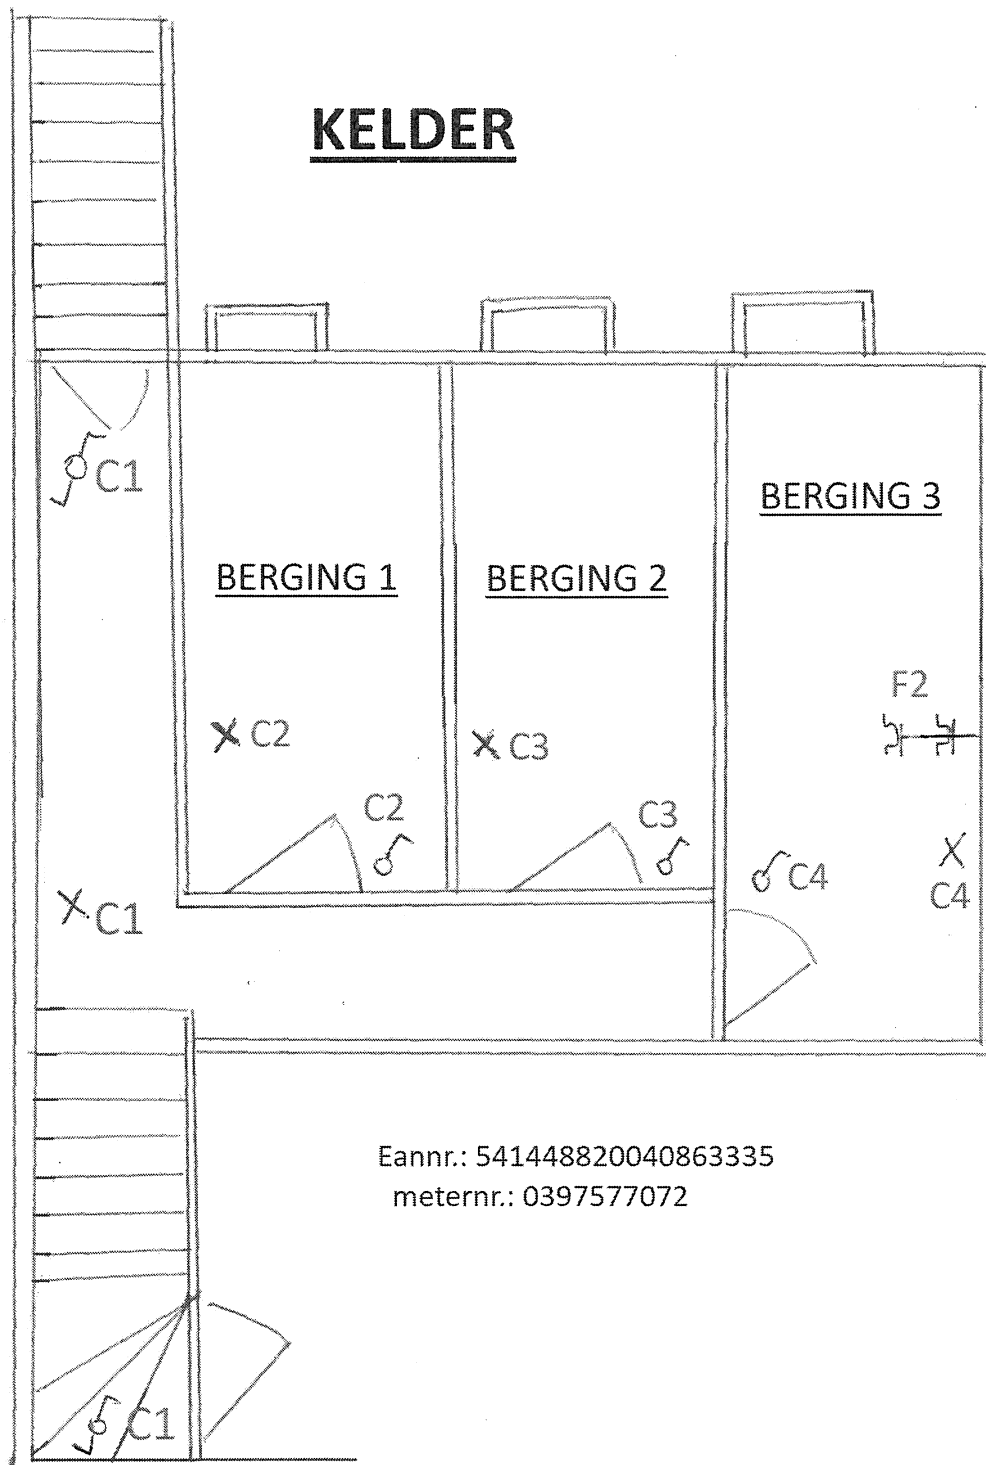

Eannr.: 541448820040863335
meternr.: 0397577072

Verantwoordelijke
uitvoering der werken:
Strubbe Paskal
Bevrijdingslaan 31
8000 Brugge

Eigenaar:
Strubbe Paskal

Plaats van uitvoering:
Jan Breydellaan 32
gelijkvloers, bus 1
8200 Sint Andries