

230V 4×10^3 32A 3×10^3

2P 40A

GACEG 416
Jarne Lattre

EENDRAADSCHEMA

Verantwoordelijke
uitvoering der werken:




Eigenaar:




Plaats van uitvoering:

Jan Breydellaan 32
2e verdiep BUS 3
8200 Sint Andries

Eannr.: 541448820040863373

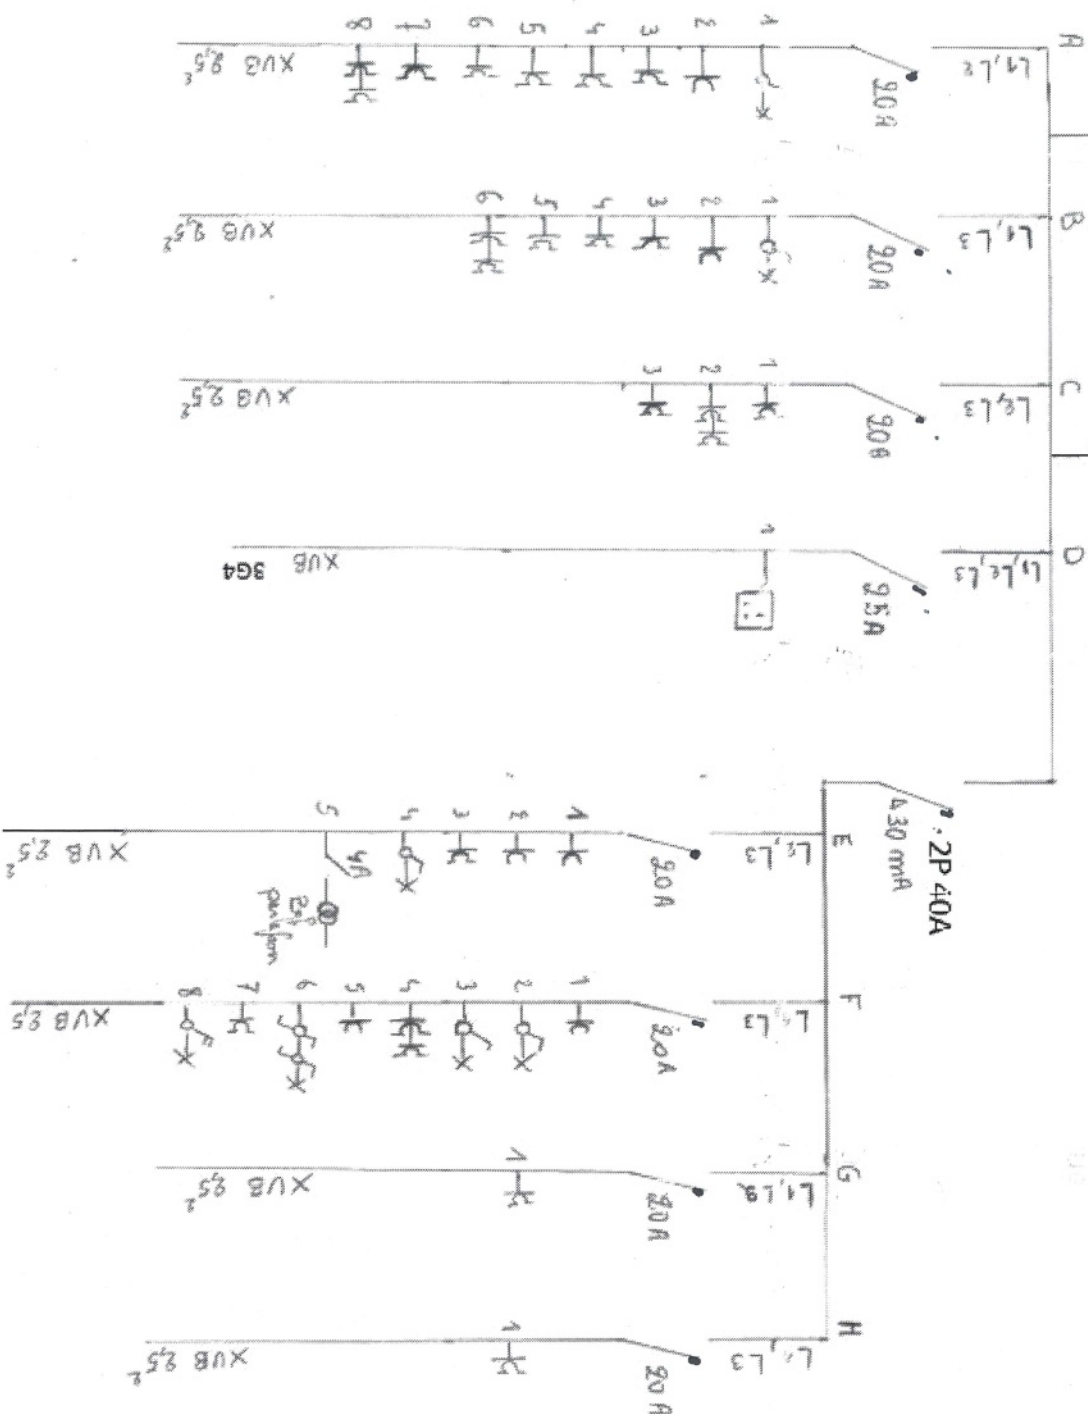

Elektriciteitsplan - 2e verdiep

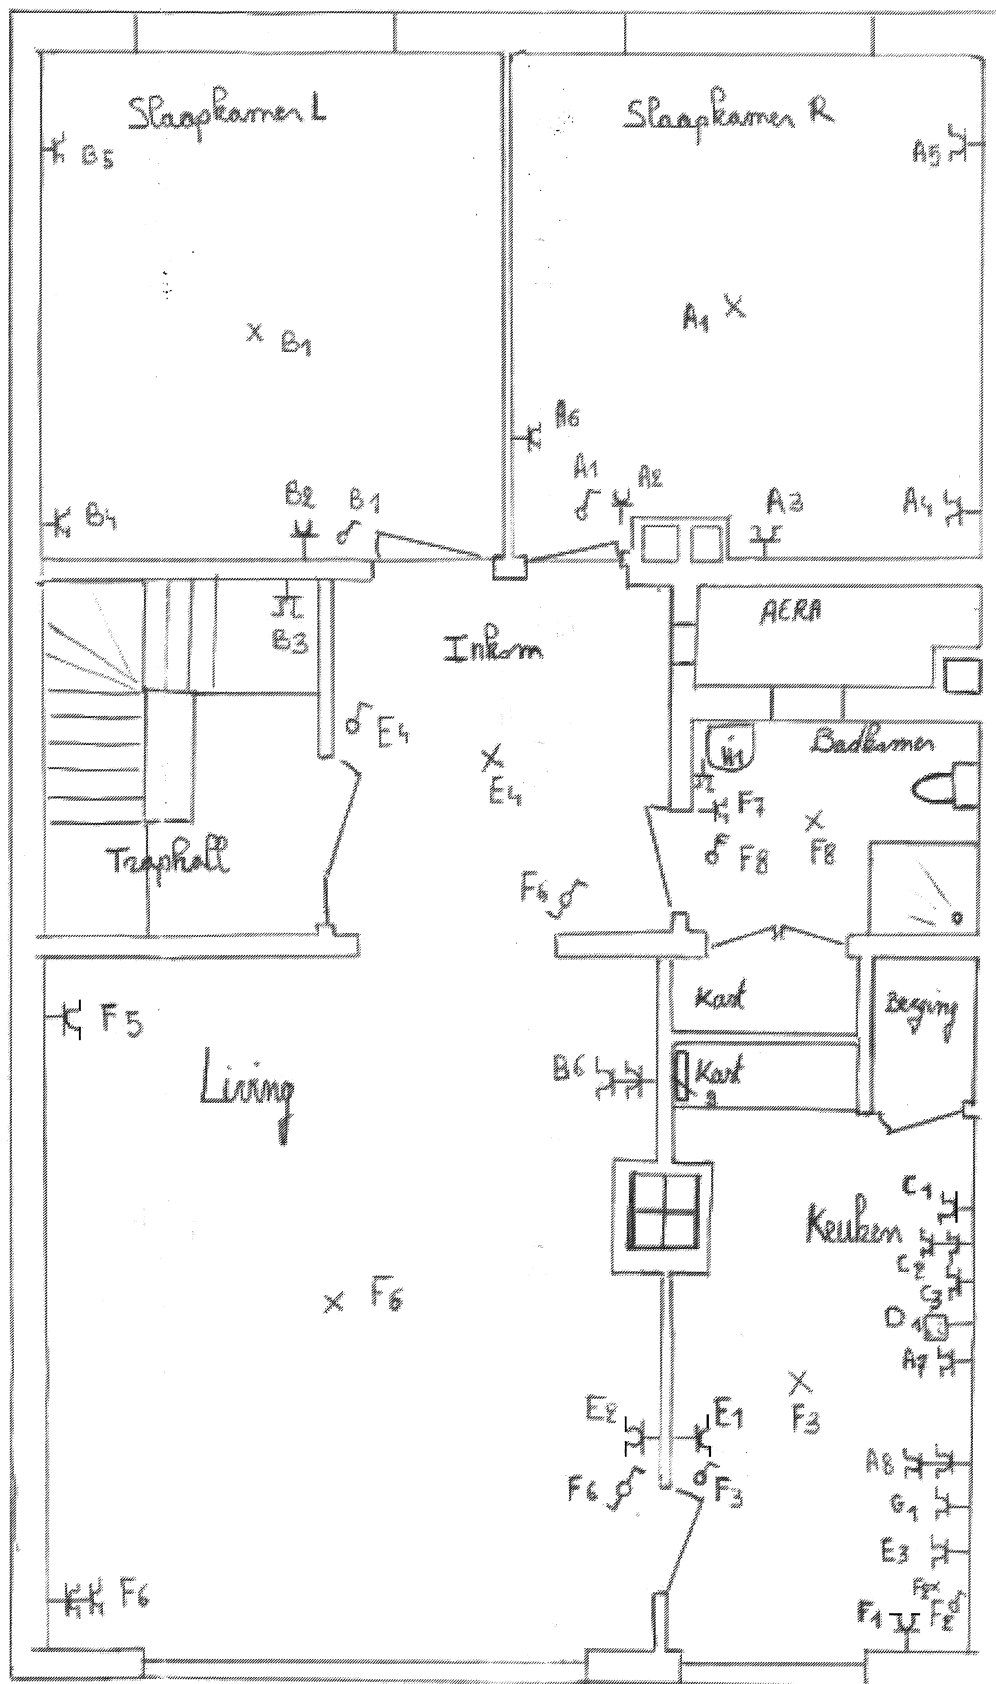

Verantwoordelijke
uitvoering der werken

Strubbe Paskal
Bevrijdingslaan 31
8000 Brugge


Strubbe

Eigenaar:
Strubbe Paskal

ACEG 416
Gemeente Brugge
Jarne Lattré

Plaats van uitvoering:
Jan Breydellaan 32
2e veriep, Bus 3
8200 Sint Andries

Elektriciteitsplan

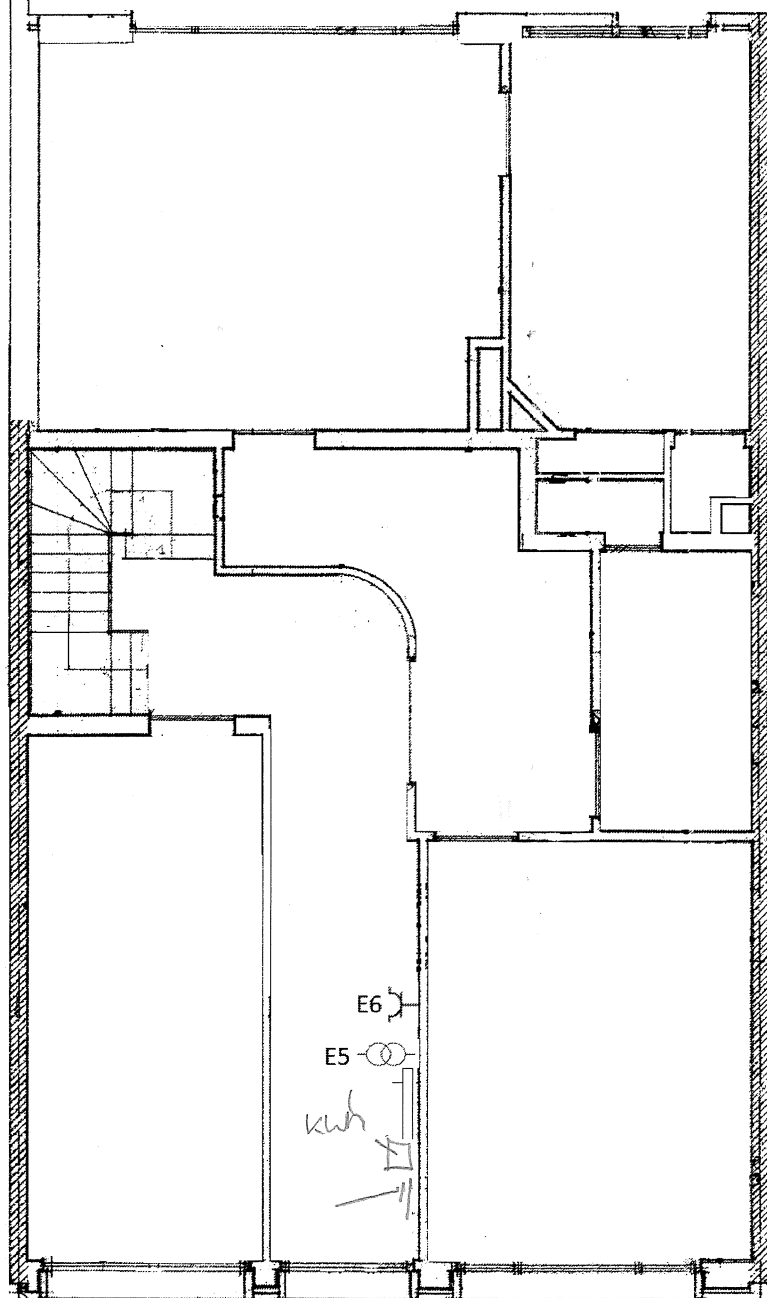

Gelijkvloers

Verantwoordelijke
uitvoering der werken:

Strubbe Paskal
Bevrijdingslaan 31
8000 Brugge

Eigenaar:

Strubbe Paskal

Plaats van uitvoering:

Jan Breydellaan 32
2e veriep, Bus 3
8200 Sint Andries