



Croquis succinct / Configuration de principe


Chaussée de Waterloo,  
589/591, 1050 Ixelles

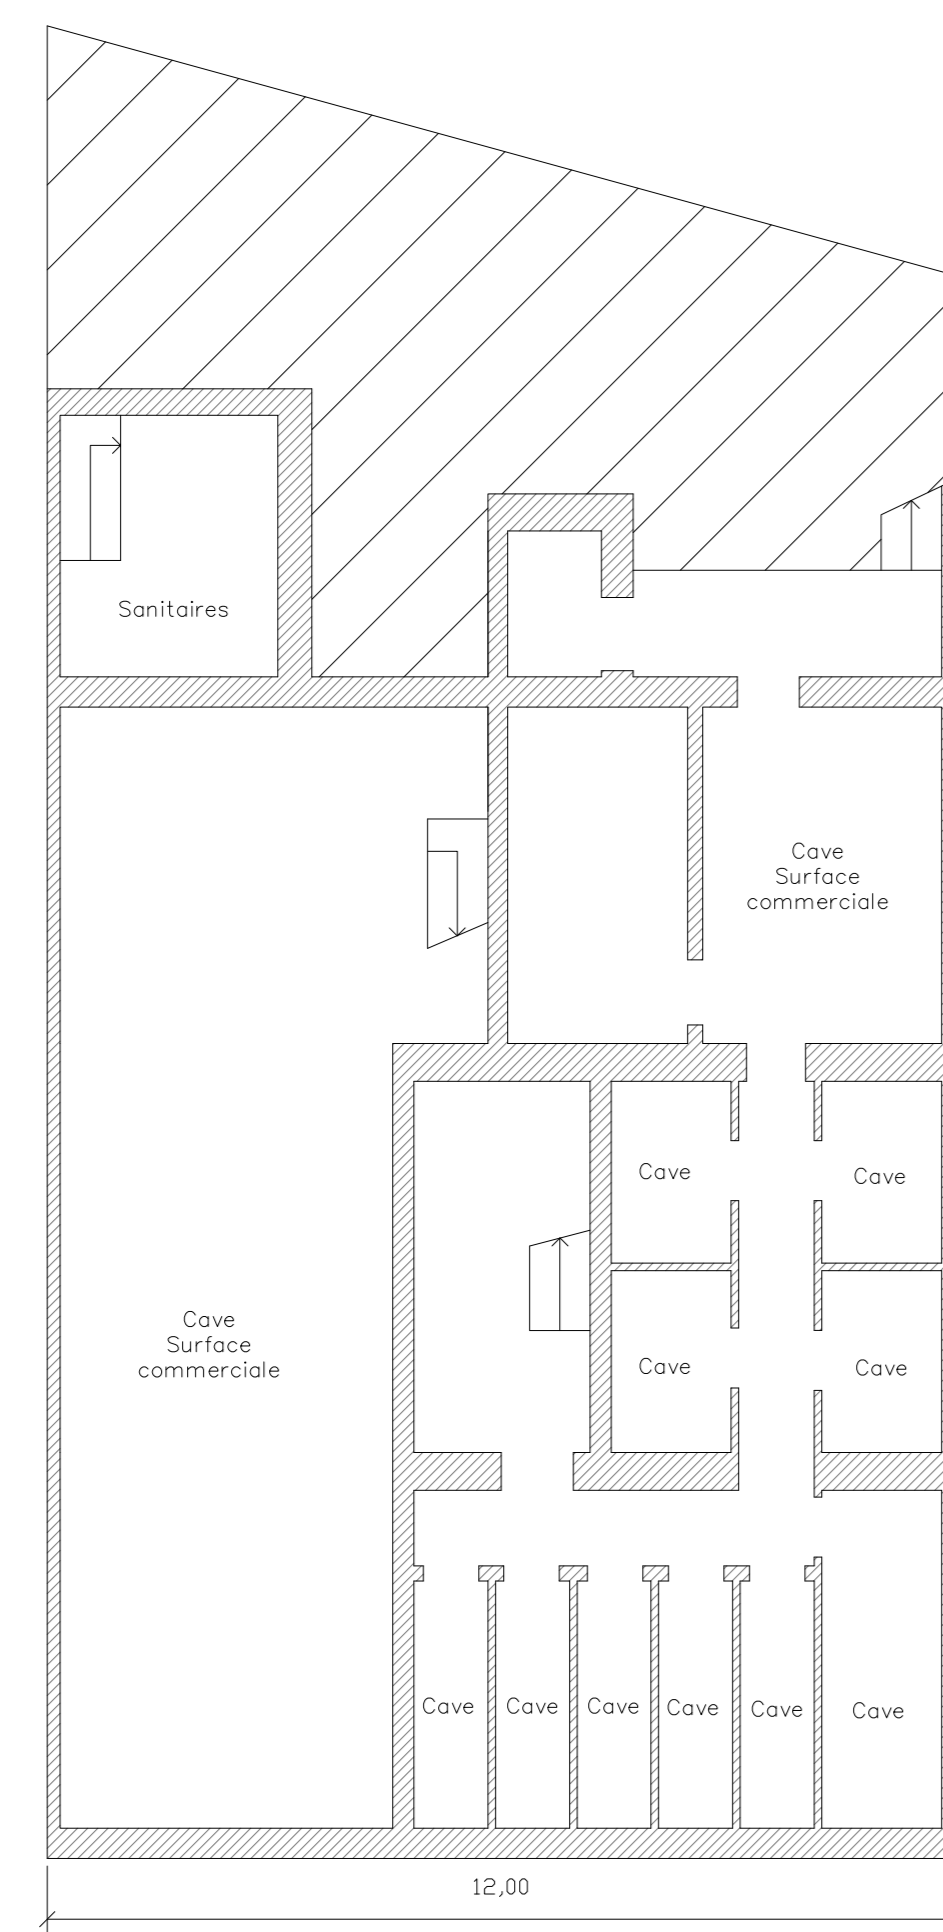


SOUS-SOLS

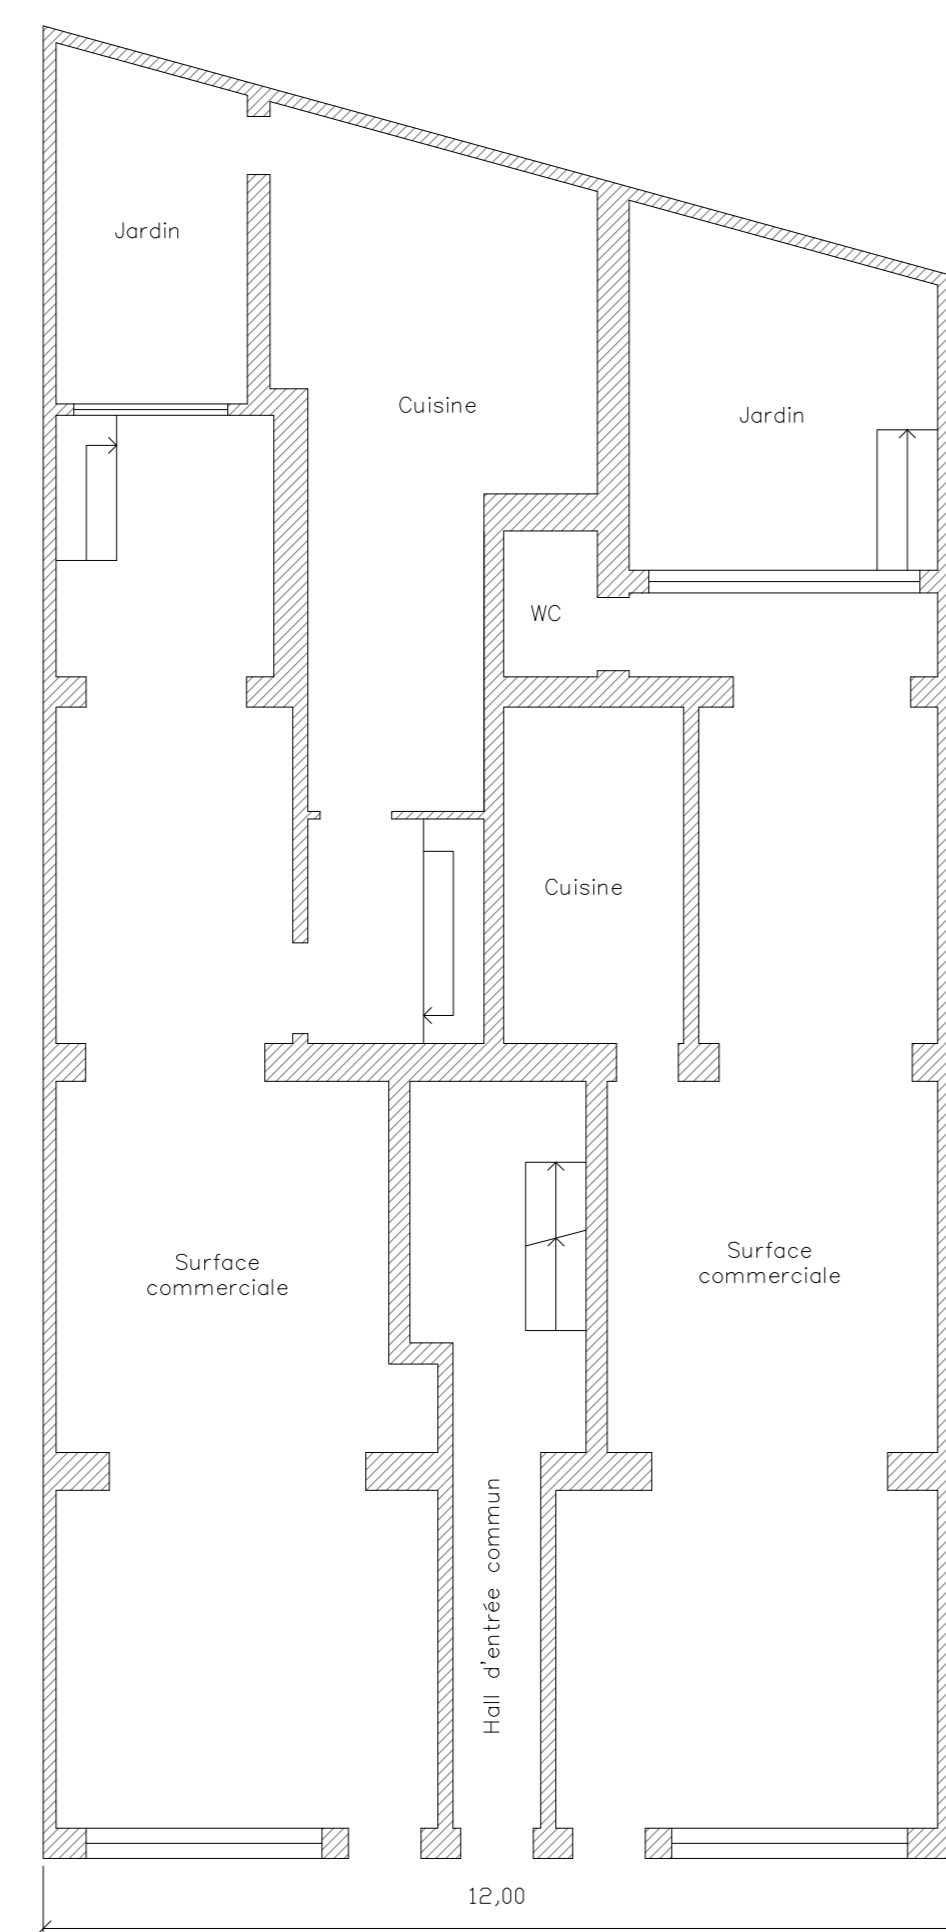


REZ-DE-CHAUSSEE

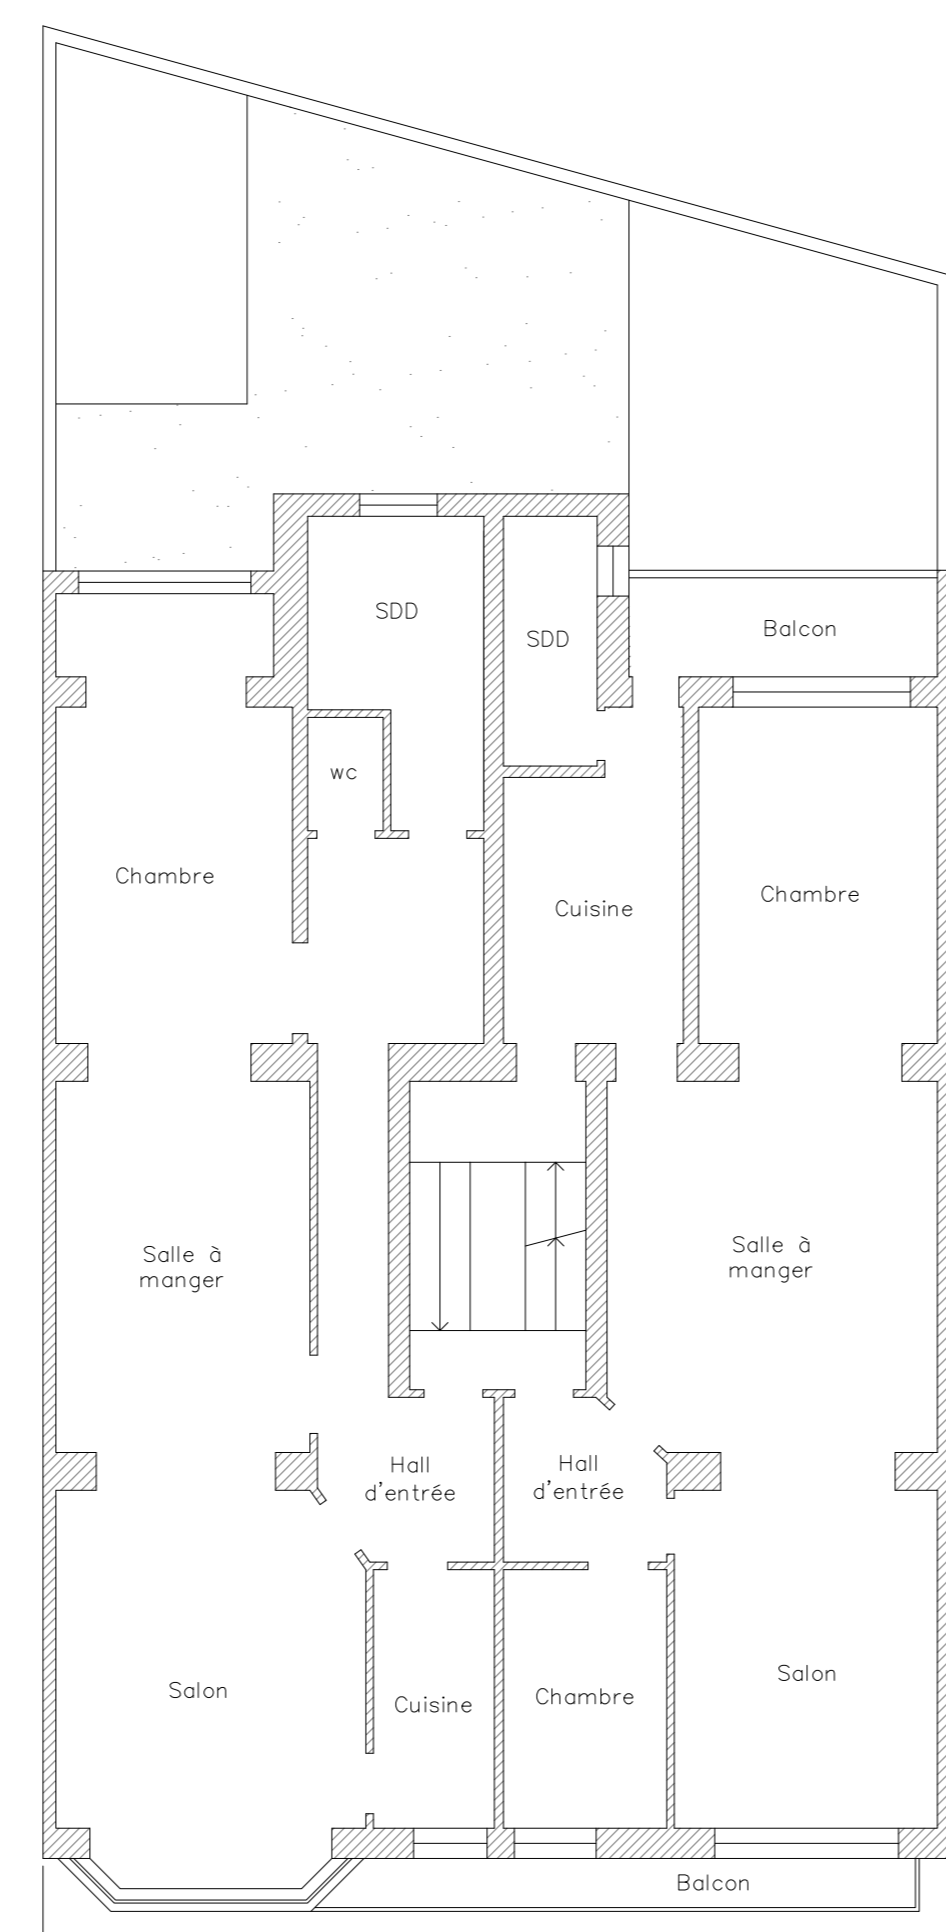


PREMIER ETAGE

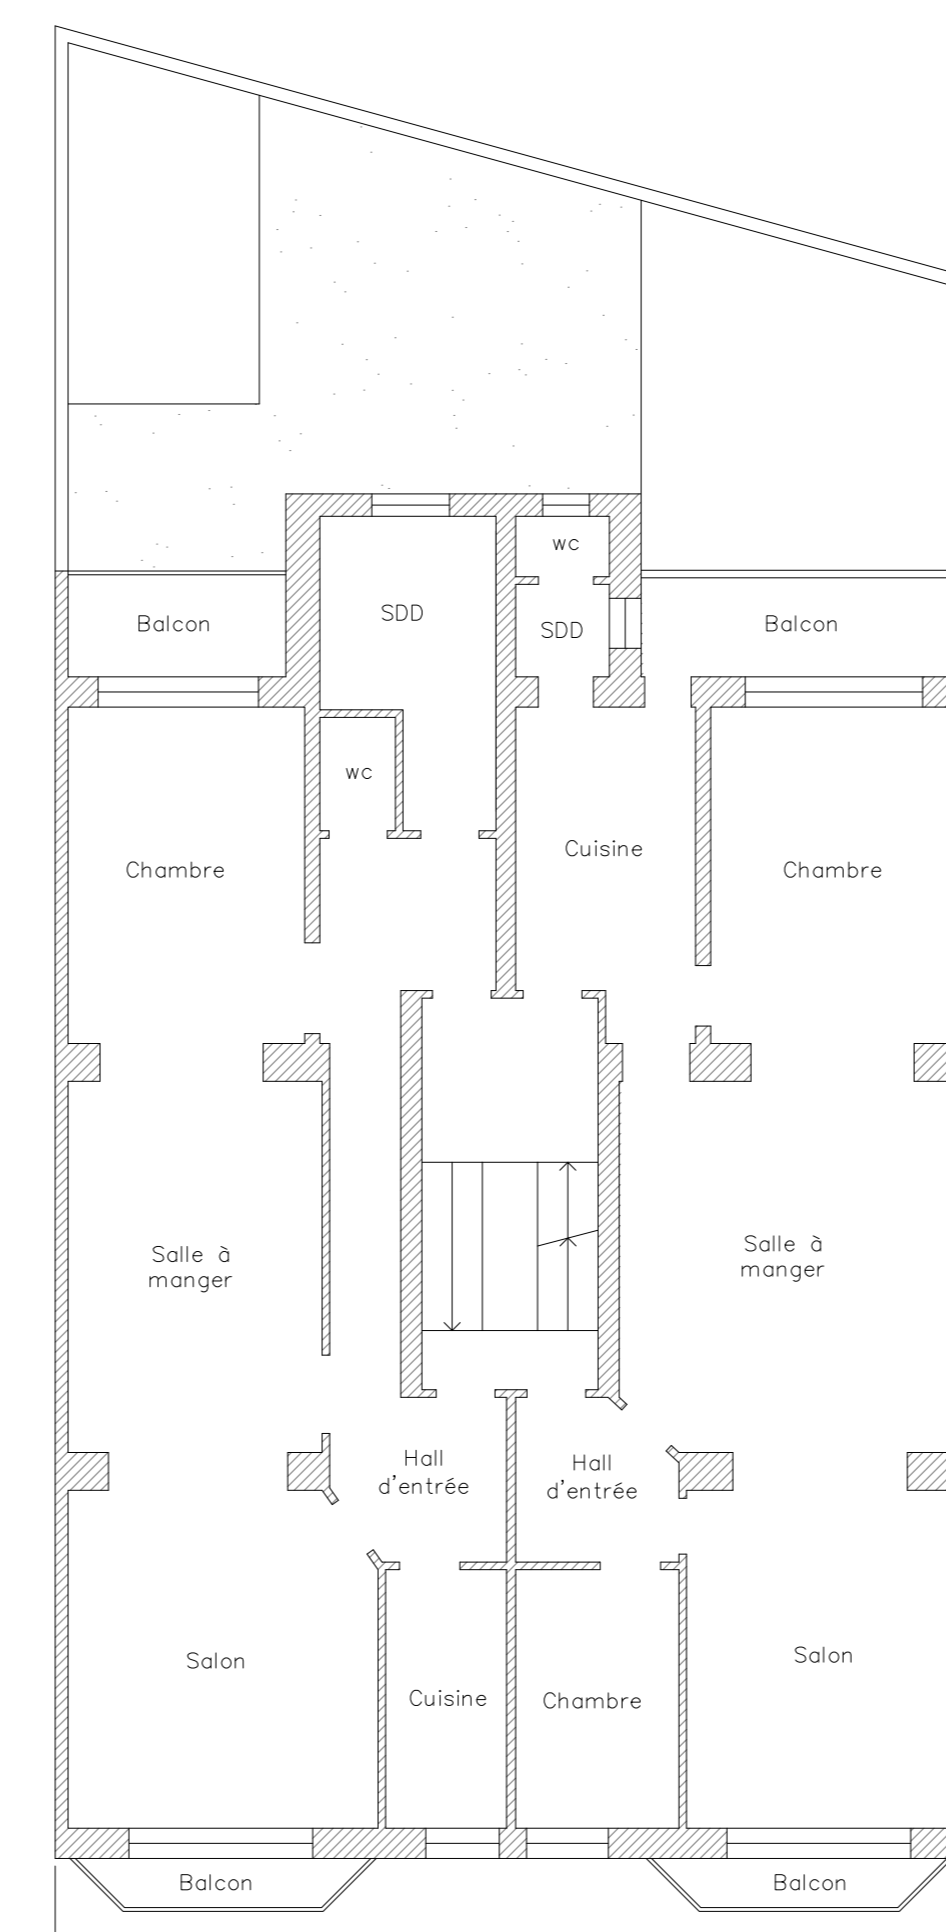

DEUXIEME ETAGE

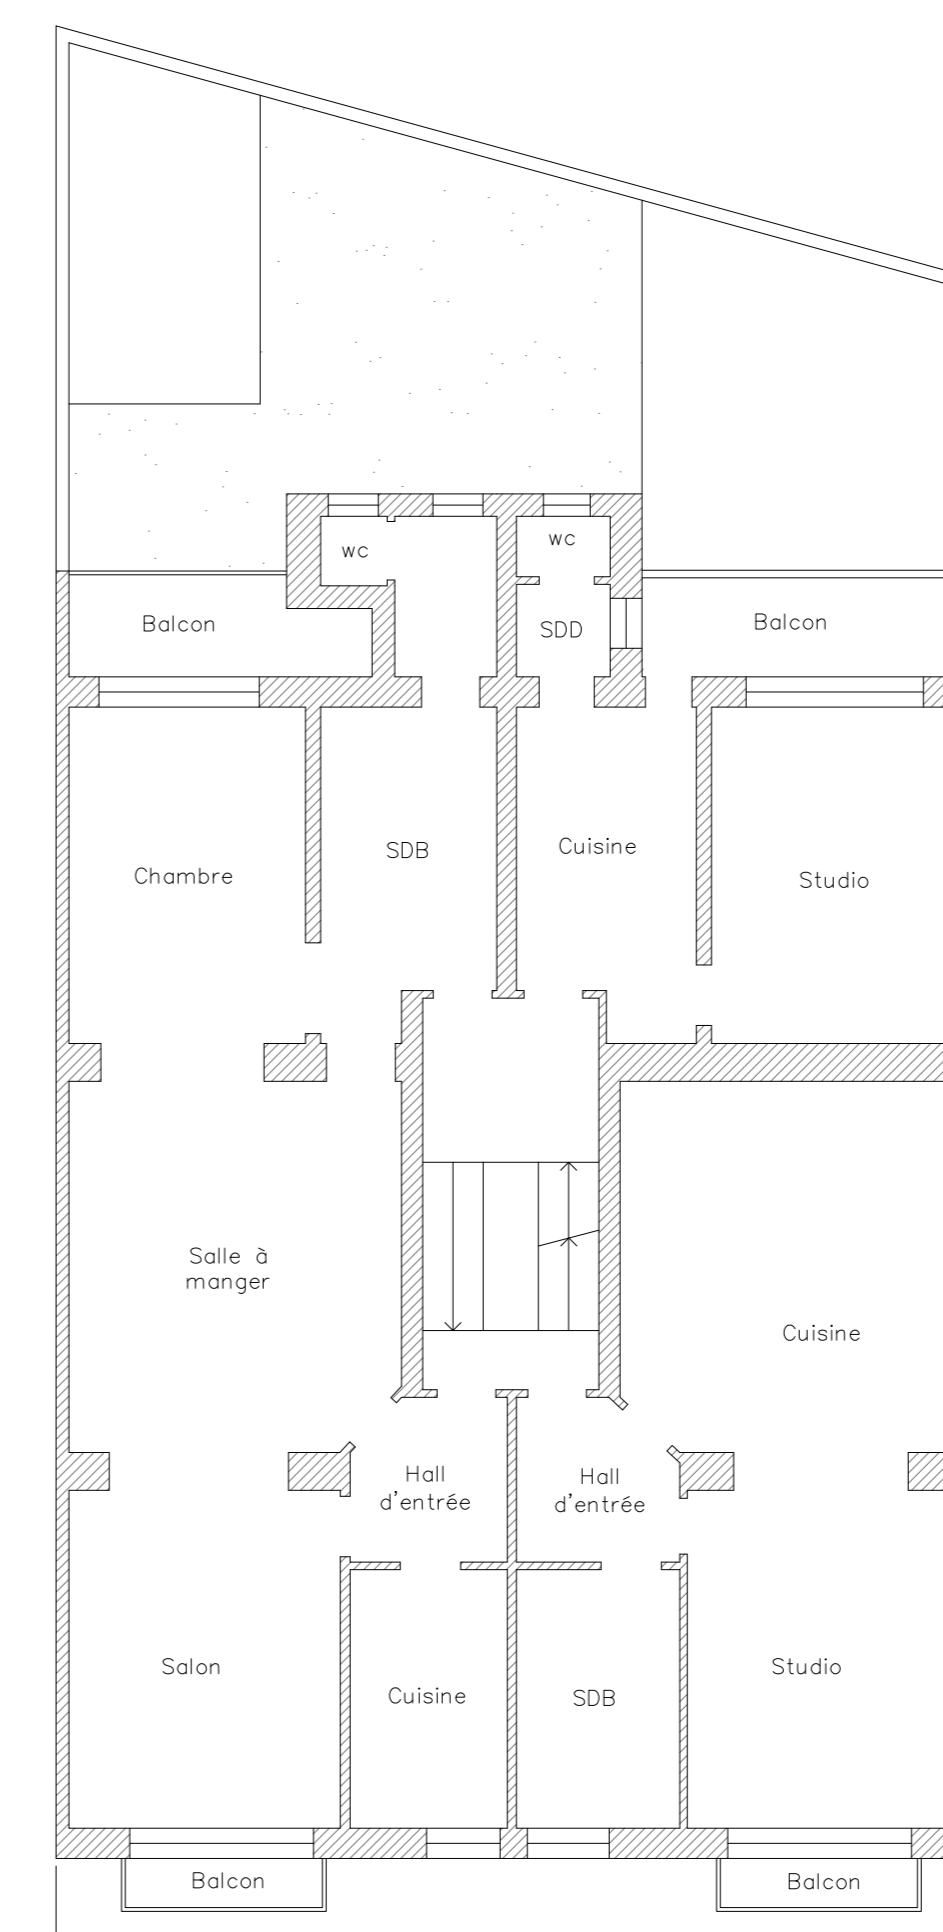

TROISIEME ETAGE

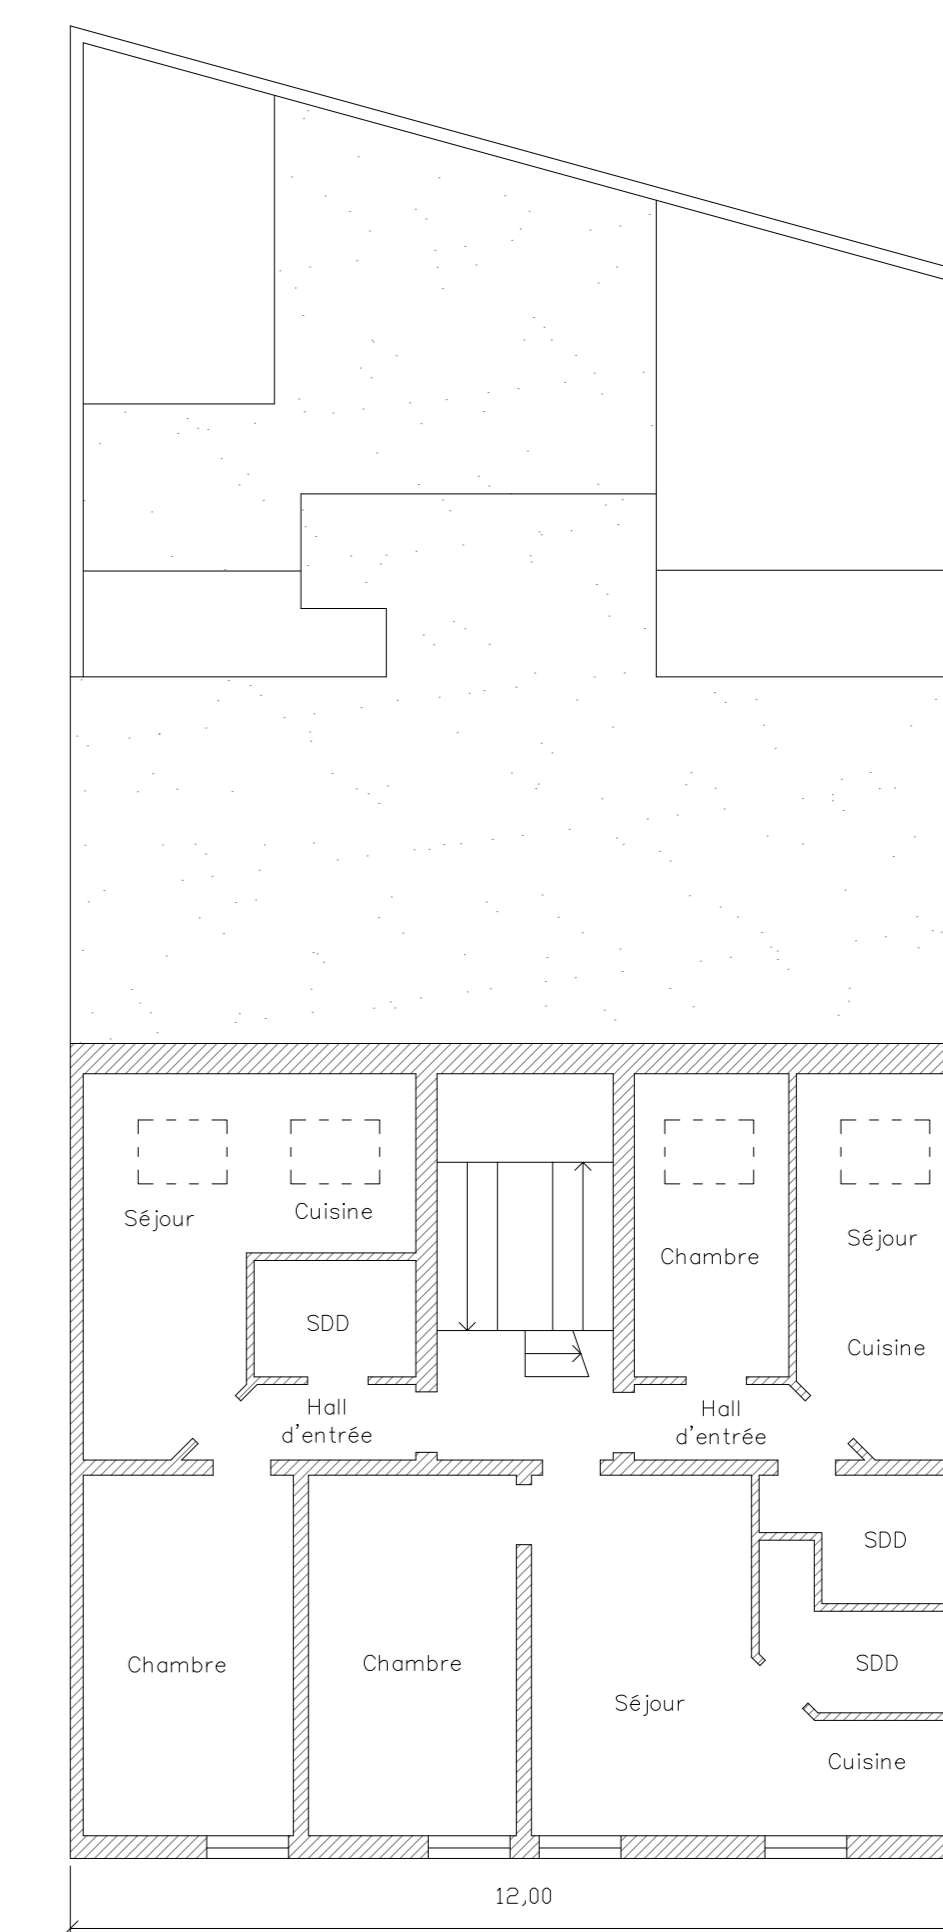

QUATRIEME ETAGE

Echelle = 1/100