


Polyluxseers

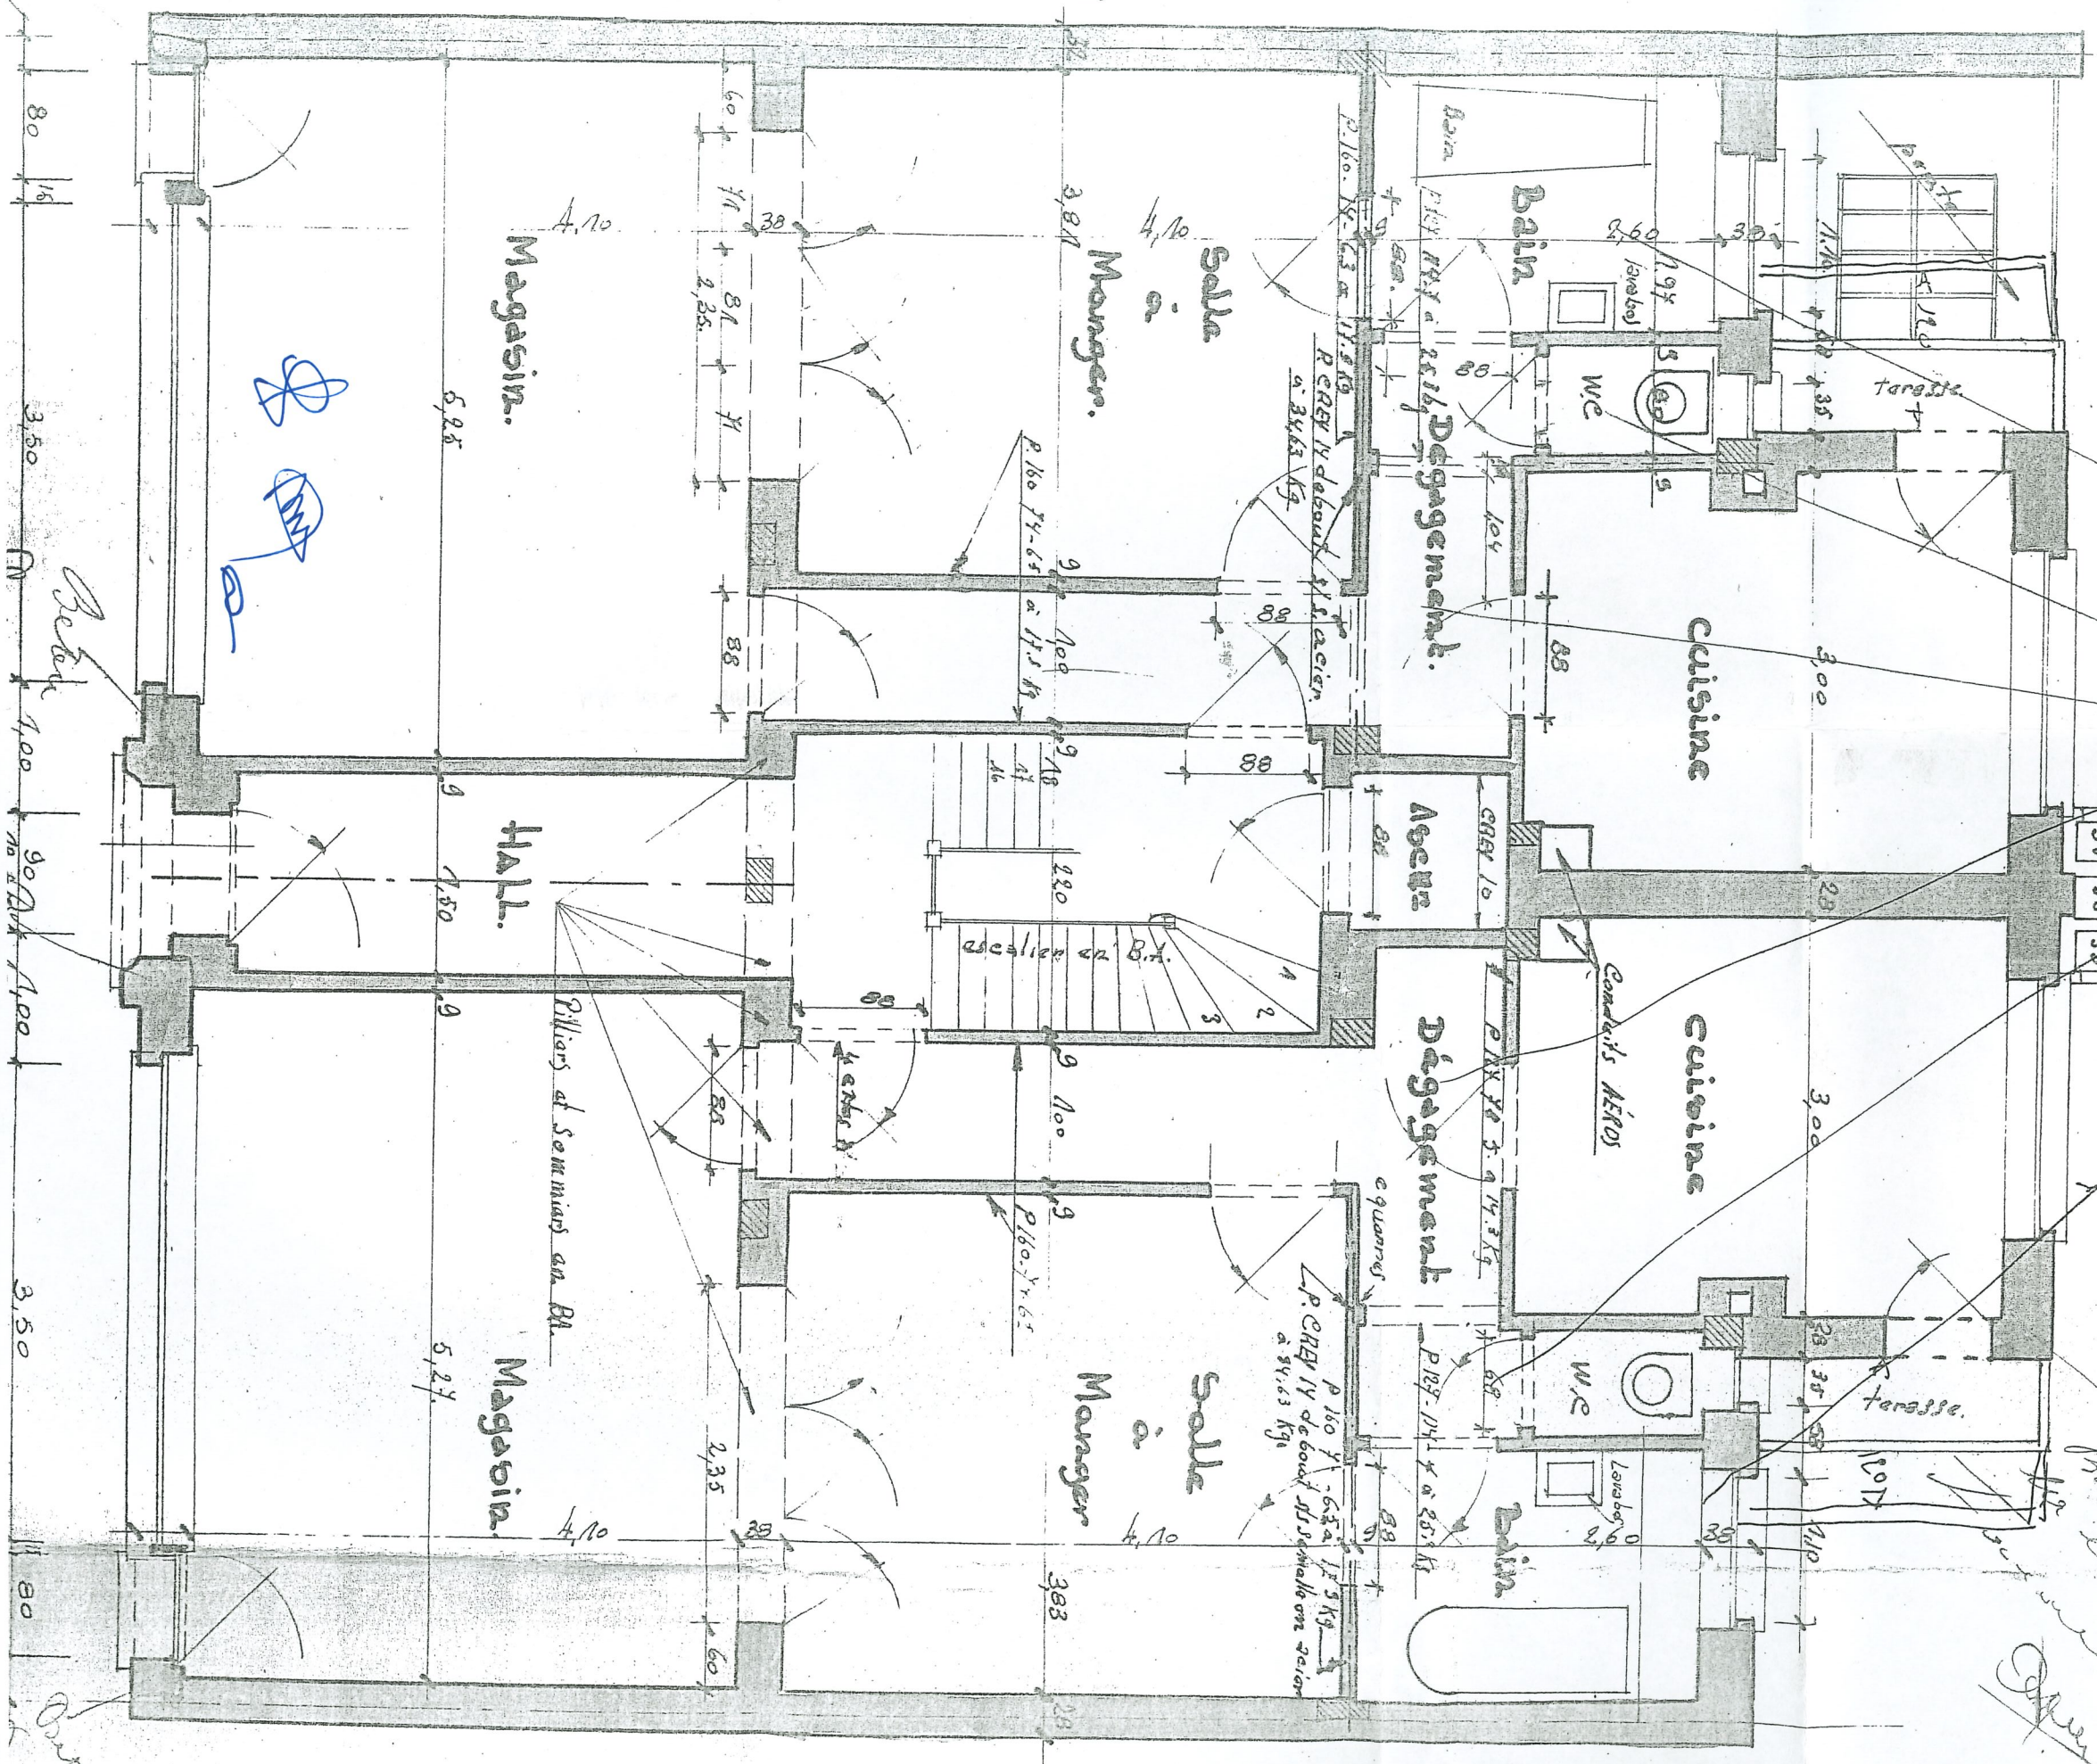

Les finitions seront
 effectuées à hauteur de
 fin. d'étage au rez-de-chaussée
 et à hauteur de fin de
 plancher au 1^{er} étage.

Plancher
 pour escalier
 pour escalier
 pour escalier

Plancher pour
 pour escalier
 pour escalier

[Handwritten signature]

LI DR

