


Grondkaart van een huisgoed met tuin te SCHERPENHEUVEL sectie A nummers 363^{L2} en 365^P totaal volgens meting 04999ca ter plaatse afgepaald.

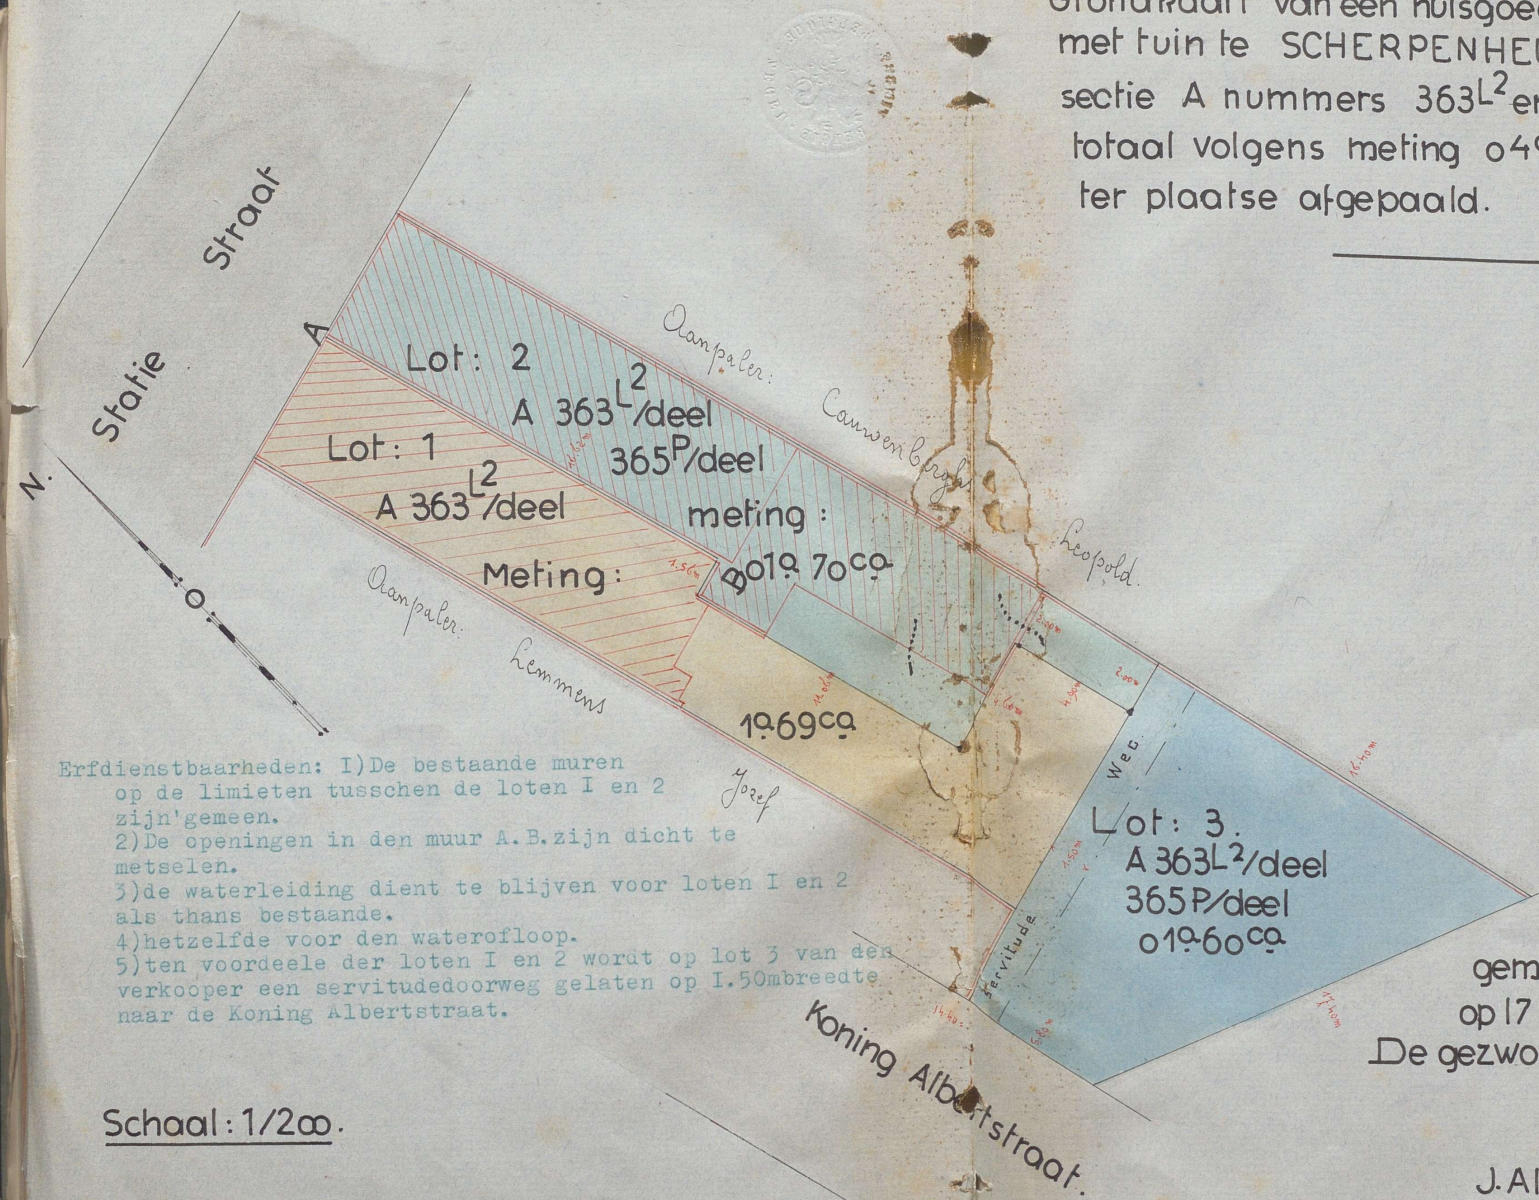

- Erfdienstbaarheden:
- 1) De bestaande muren op de limieten tusschen de loten 1 en 2 zijn gemeen.
 - 2) De openingen in den muur A. B. zijn dicht te metselen.
 - 3) de waterleiding dient te blijven voor loten 1 en 2 als thans bestaande.
 - 4) hetzelfde voor den waterofloop.
 - 5) ten voordeele der loten 1 en 2 wordt op lot 3 van den verkoper een servitutedoorweg gelaten op 1.50m breedte naar de Koning Albertstraat.

Schaal: 1/200.

Volgens meting gemaakt te Diest op 17 September 1946
De gezwoeren landmeter

J. Alberty *Alberty*