


Opmetingsplan

Grens	Verduidelijking	Materiële aard
A-B	atlas der buurtwegen 1841 schets 4 - 1925	tegen gevel
B-C	feitelijk vermoeden	midden muur
C-D-E-F-G-H	feitelijk vermoeden	midden muur
H-A	atlas der buurtwegen 1841	tegen gevel

Hoekpunten eigendomsgrenzen	Lambert 72 X (m)	Lambert 72 Y (m)	Localisatie eigendomsgrenzen
A	192690,010	185849,101	niet gematerialiseerd
B	192698,816	185859,281	niet gematerialiseerd
C	192703,138	185855,421	niet gematerialiseerd
D	192700,283	185852,257	niet gematerialiseerd
E	192700,127	185852,407	niet gematerialiseerd
F	192697,378	185849,475	niet gematerialiseerd
G	192697,258	185849,579	niet gematerialiseerd
H	192693,559	185845,850	niet gematerialiseerd

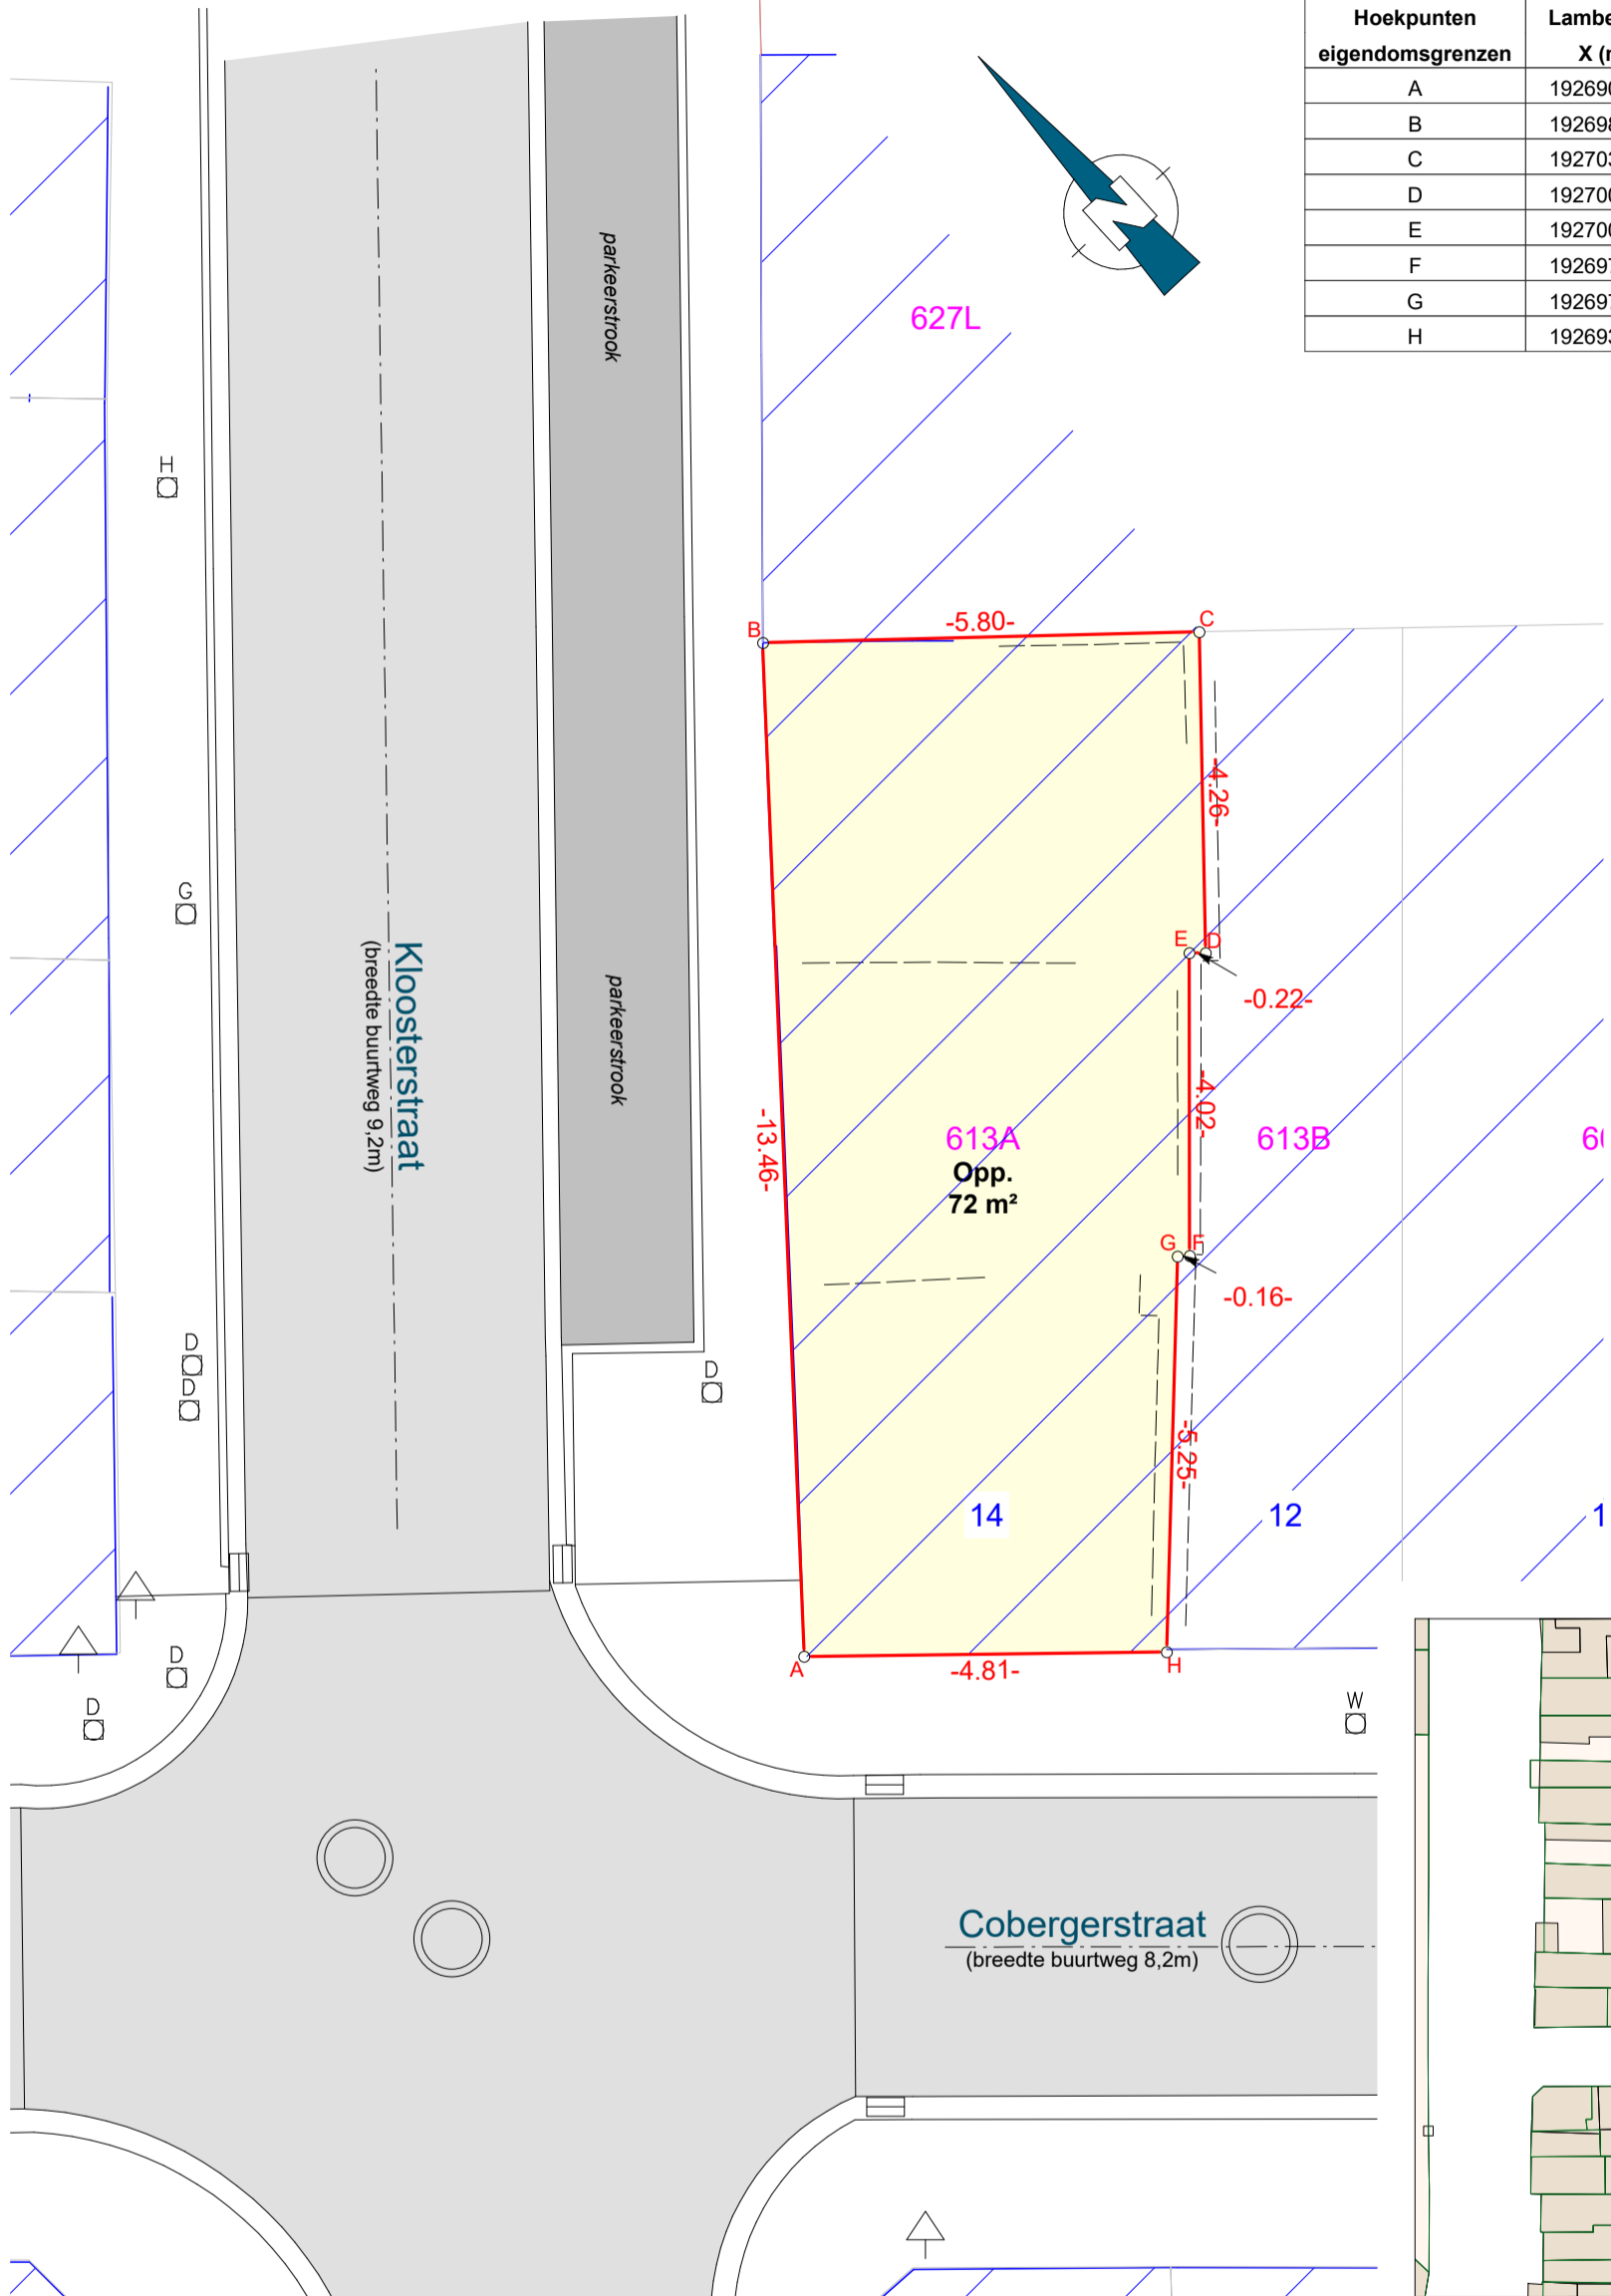

LEGENDE

- Kast elektriciteit
- Paal divers
- Riooldeksel
- Straatkolk
- Straatpot divers
- Straatpot gas
- Straatpot hydrant
- Straatpot water
- Verkeersbord
- Gebouw
- Binnenmuur
- Wegverharding
- Kadasstrale grenzen
- Perceelsgrenzen
- Perceelnummer

Kadasterplan - Schaal 1/1000



Plan opgemaakt met behulp van:

- Opgemeten bestaande toestand door Landmeterskantoor Van Eester BVBA dd. 10 juli 2025.
- Atlas der buurtwegen 1841.
- Feitelijk vermoeden grens midden muur.
- Schets 4 - 1925

Opgemaakt en in plan gebracht door Landmeter - Expert

Rohny Van Eester
LAN 141572

LANDMETERSKANTOOR
VAN EESTER

TEL: 03/484 40 84
Email: info@landmetervaneester.be
www.landmetervaneester.be

Gemeten door	WL	Opgevolgd door	JD
Schaal	1/100	Papier	A3
Coörd.syst.	Lambert 72	Hoogtesyst.	TAW
Dossiernummer	Datum		
RVE OP 2025 06 549 WL	14/10/2025		
Opmetingsplan			
Identificatienummer plan: -----/-----			

Scherpenheuvel-Zichem

Cobergerstraat 14
3270 Scherpenheuvel-Zichem

Afdeling 1 Sectie A Nummer(s) 613A

Oppervl. gemeten 72 m²