


VERKAVELINGSPLAN

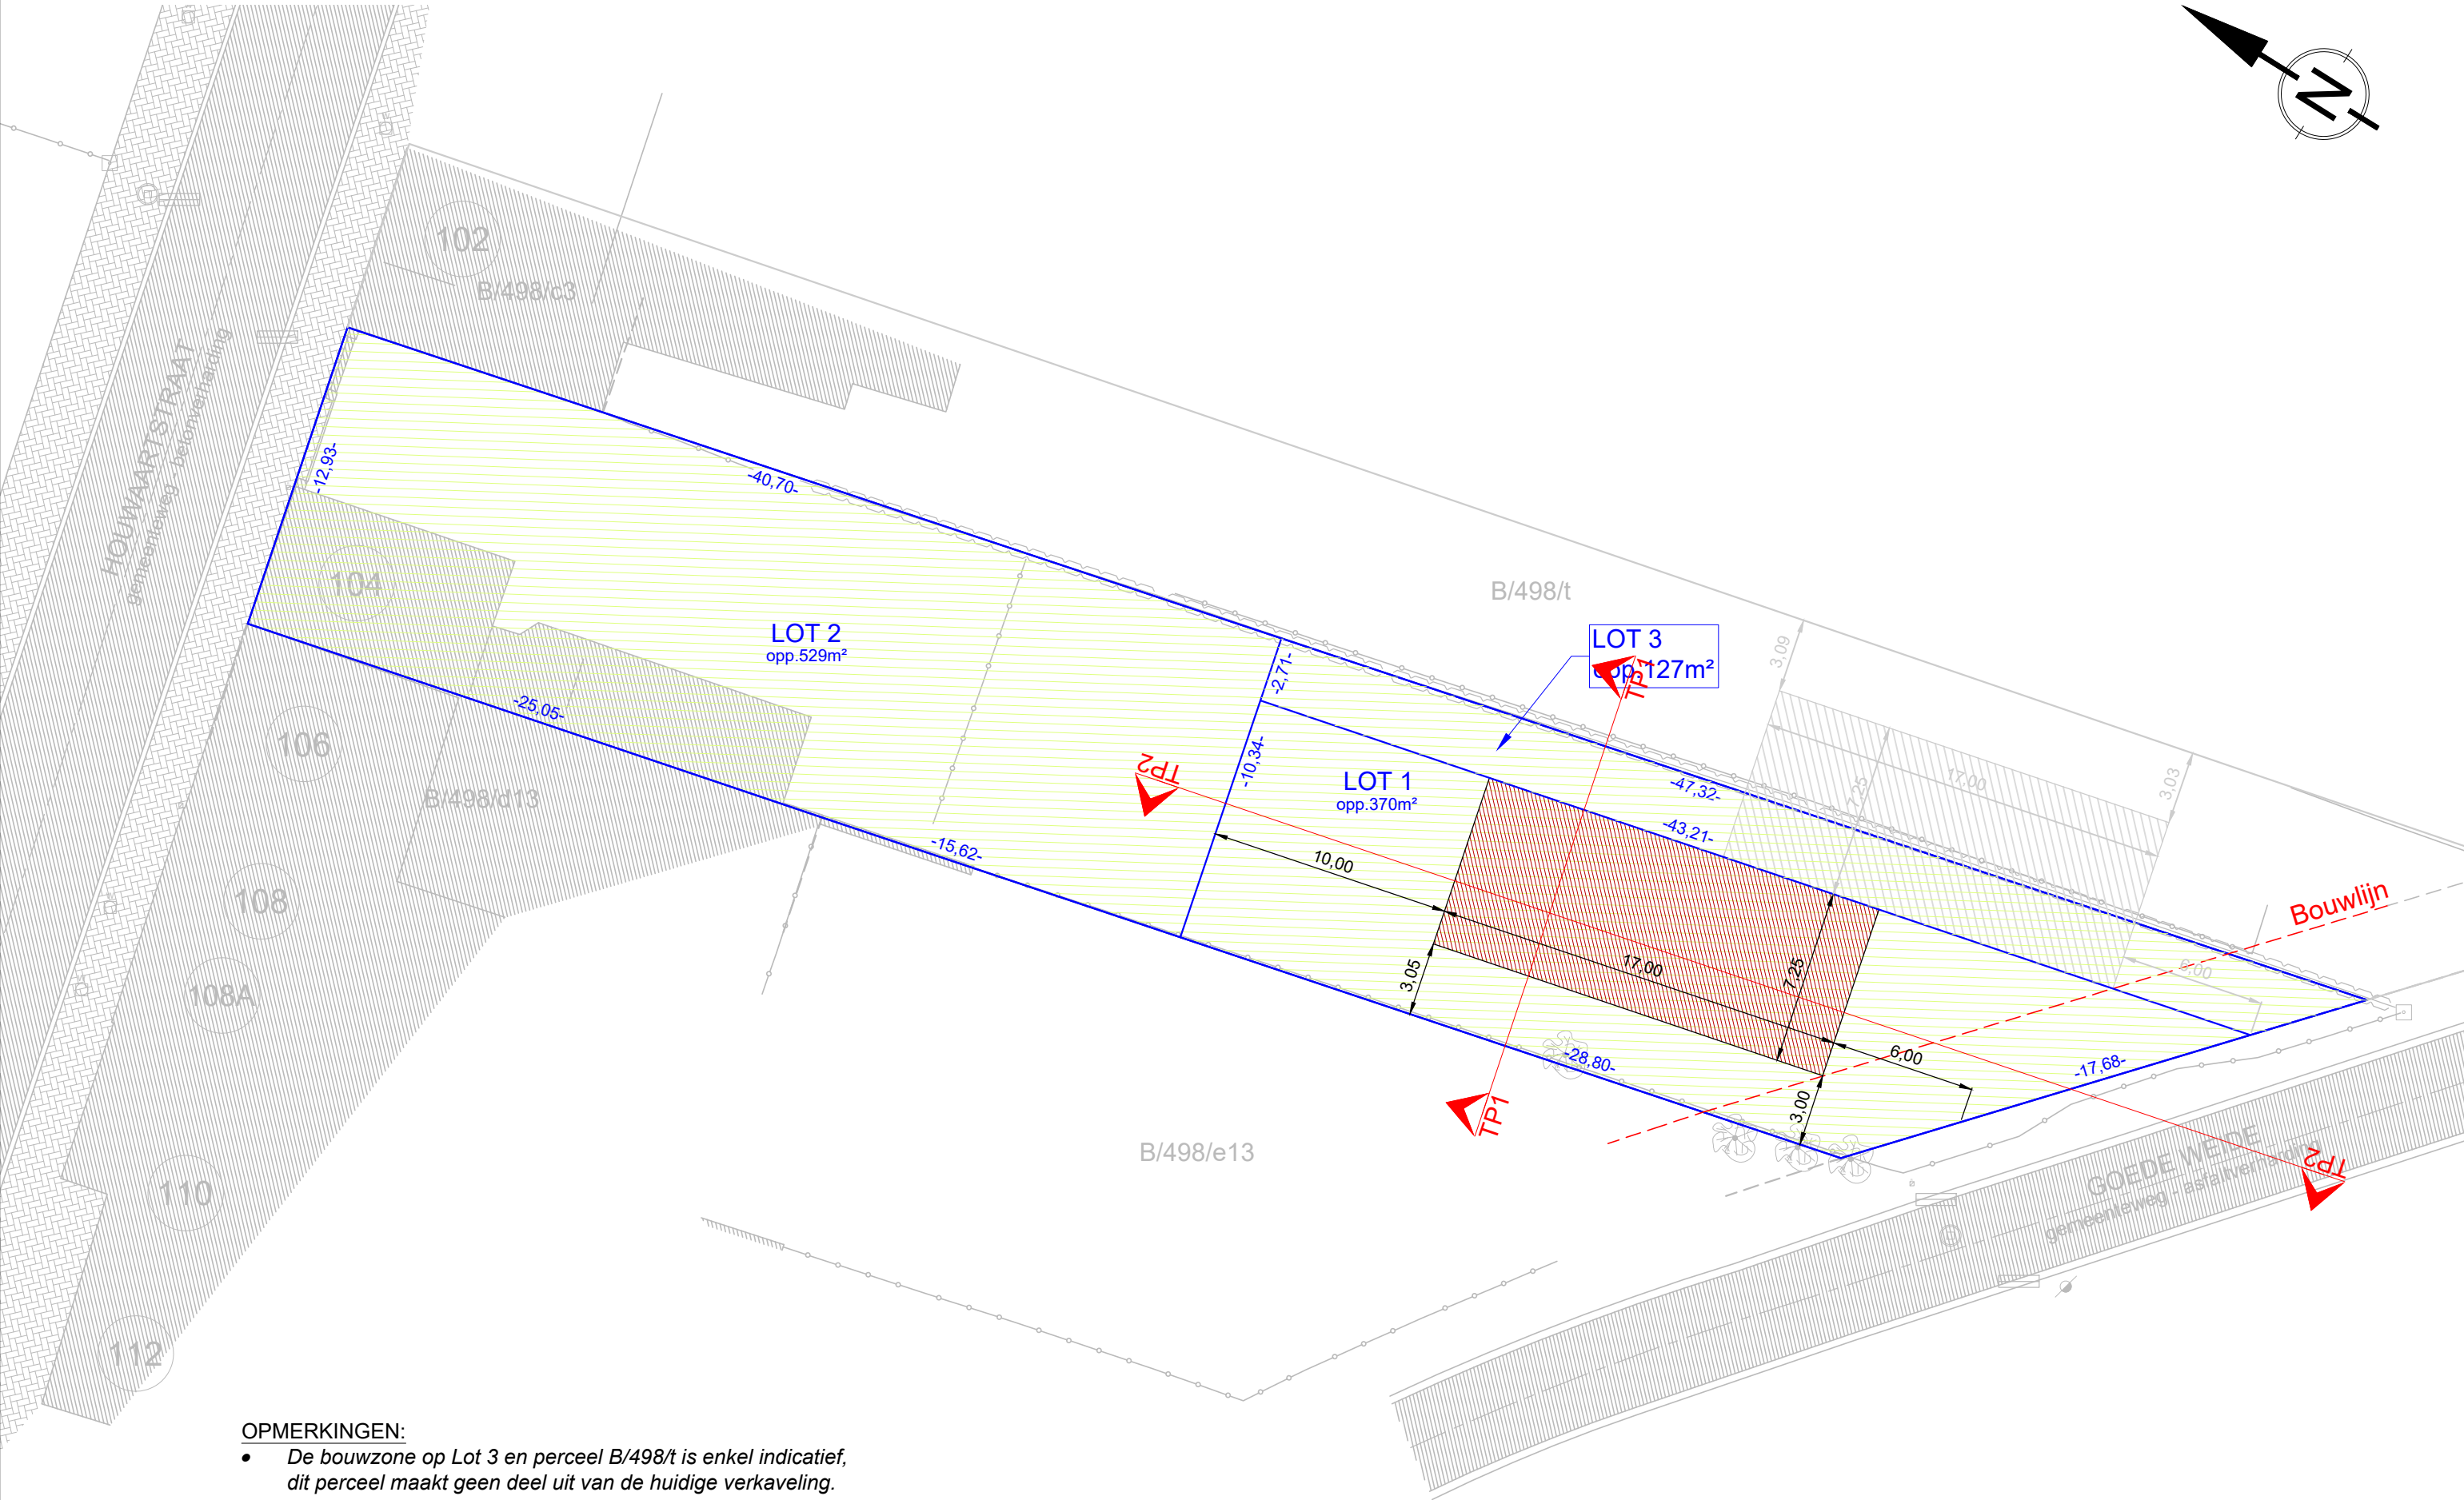

OPMERKINGEN:

- De bouwzone op Lot 3 en perceel B/498/t is enkel indicatief, dit perceel maakt geen deel uit van de huidige verkaveling.

Houwaartstraat 104 te Schoonderbuken	Index		Dossier	23-7851	Schaal	1/250	
Verkavelingsplan					Datum	23/04/2024	
Verkavelingsaanvraag	OT Houwaartstraat 104 03.dwg				Tekenaar	NW	

