Overeenkomst nopens minnelijke uitweg wegens INGESLOTENHEID

Heden 15 februari 2000 is er te Diest het volgende overeengekomen

tussen
partij 1.
Bredestraat 188 te 3293 Diest(Kaggevinne) eigenaars van perceel 8/p3

partij 2 ;
Bredestraat 192 te 3293 Diest(Kaggevinne) eigenaars van perceel 11/d 3

partij 3

hetgeen volgt:
1. Voor het perceel 8/p3 van partij 1 (gelegen Kaggevinne-Diest) wordt op de eigendommen 11 d3(van partij 2) en 8/d3(van partij 3) een UITWEG wegens INGESLOTENHEID tot stand gebracht en bestendigd zoals in rode tint op bijgaand plan opgesteld door Intertop is aangebracht meer bepaald over een breedte van 3 meters op het goed van partij 3 en van 0,50 cm op het goed van partij 2.

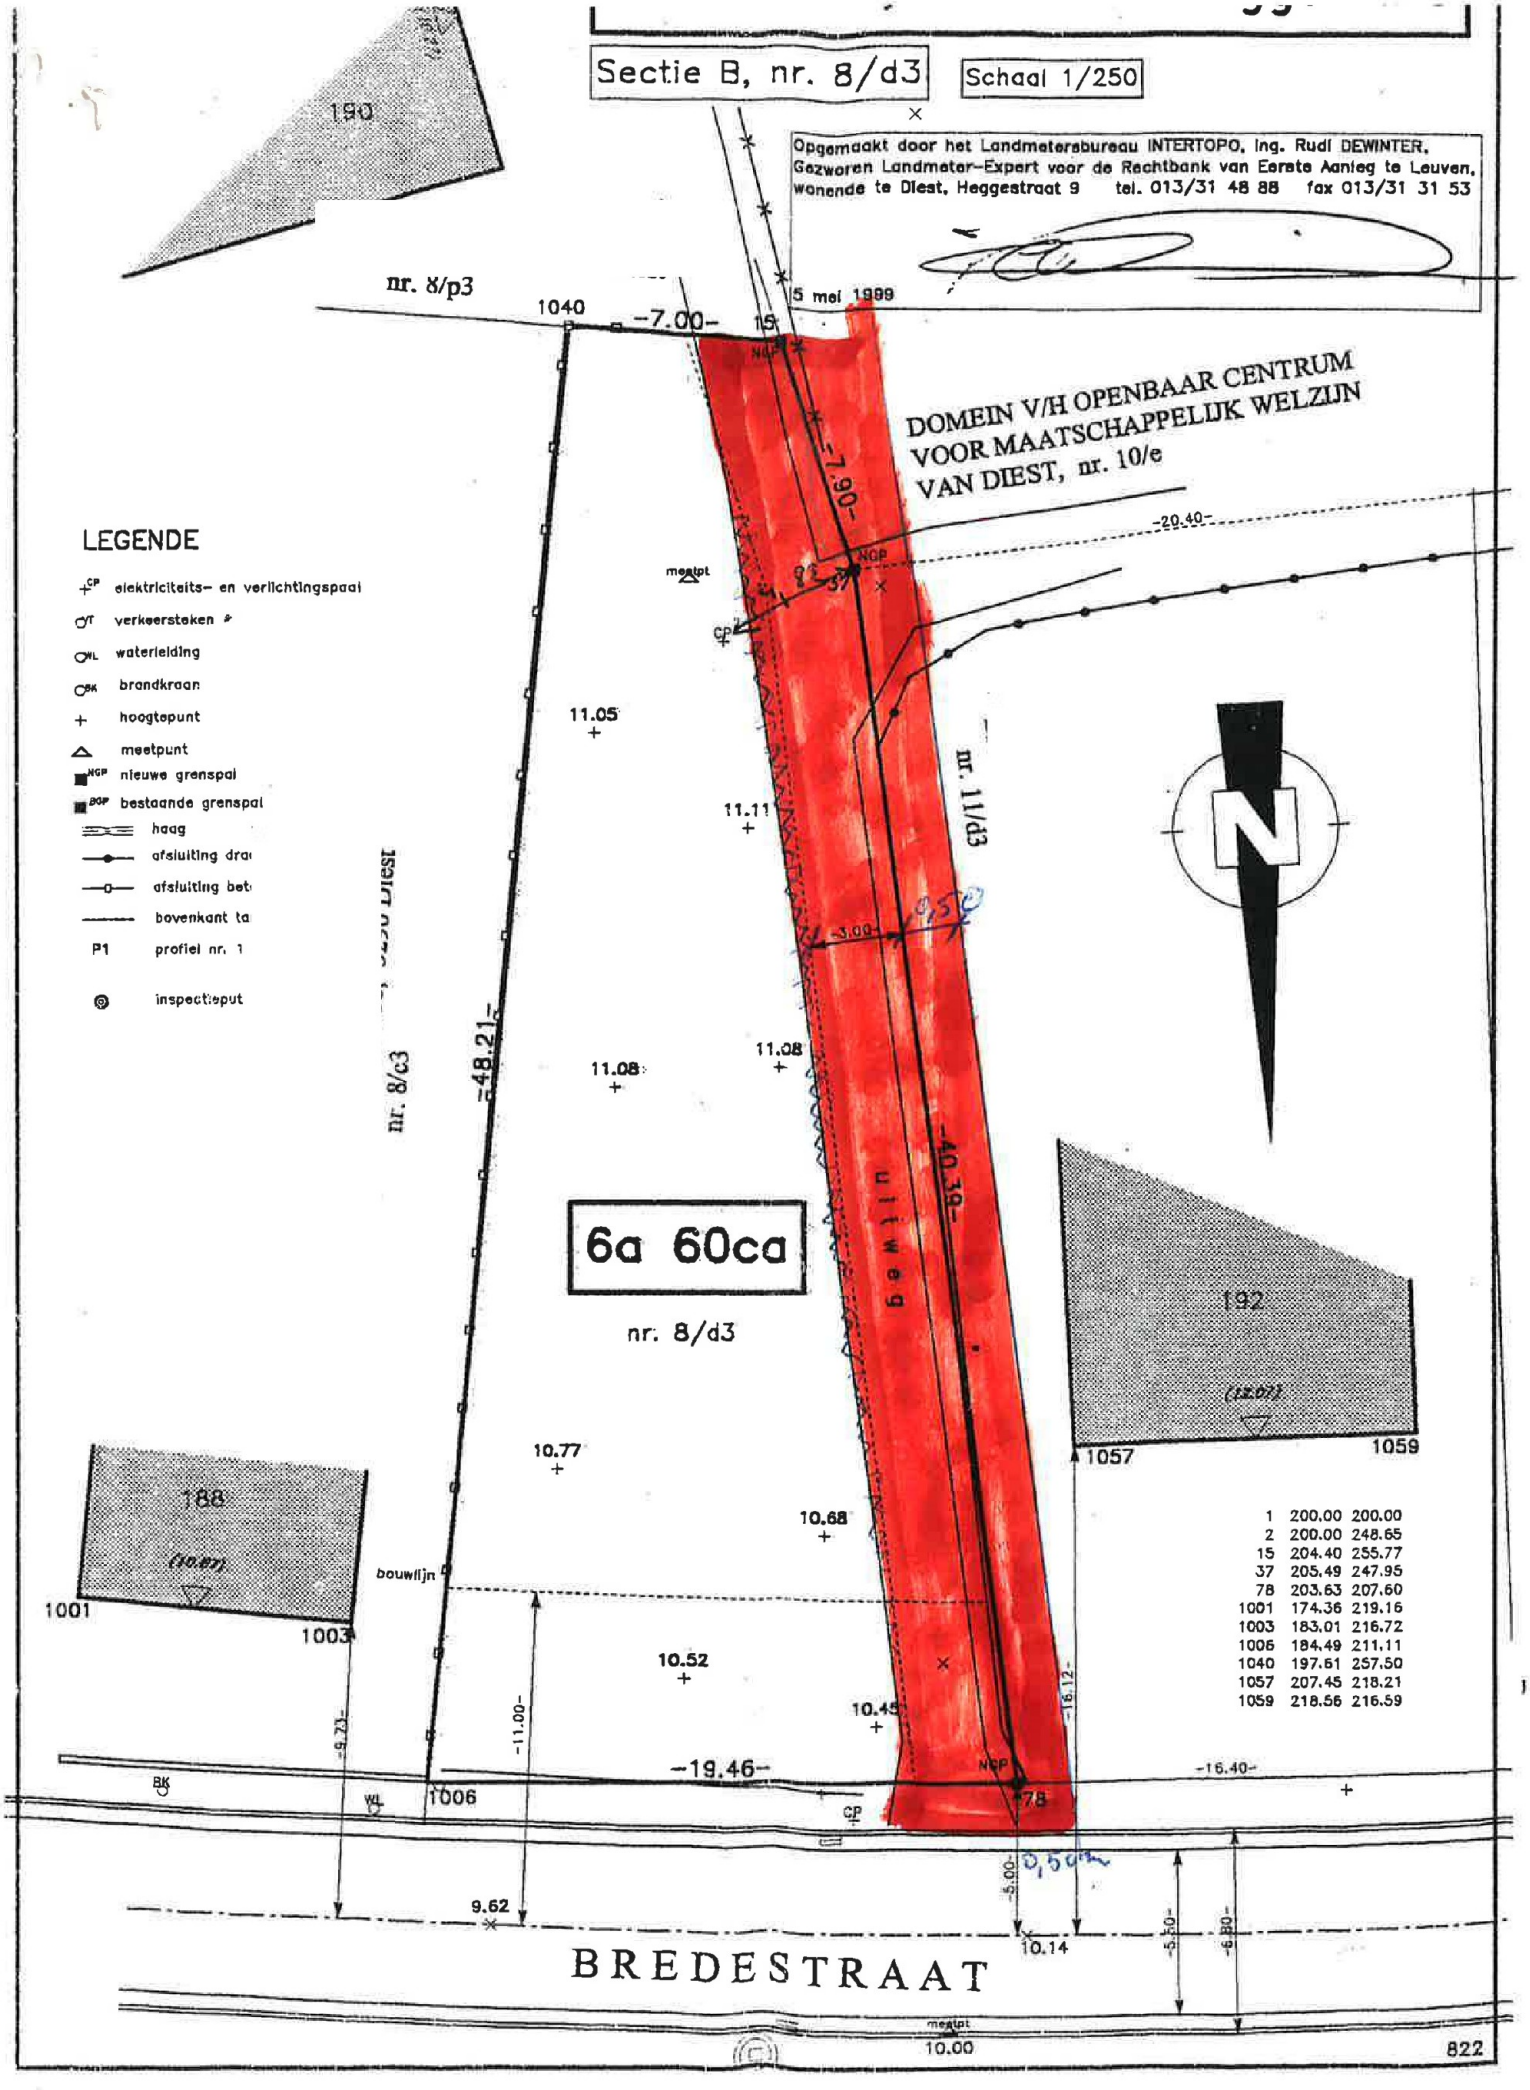
Dit recht van uitweg is eeuwigdurend (tot zolang het goed van partij 1 ingesloten blijft) en overgeld(gratis)
Partij 1 zal de uitweg ten haren gerieve moeten onderhouden en de 3 partijen mogen van de uitweg gebruik maken zonder er voertuigen op te stallen of te laten stationneren. Partij 1 zal de nodige werken uitvoeren voor de uitweg 2.

De grond dewelke partijen 2 en 3 ter beschikking stellen blijft hun uitsluiten de eigendom.

3. De kosten van registratie van huidig kontrakt worden integraal betaald door partij 1.

Opgemaakt in 6 exemplaren waarvan partij 1, partij 2 en Partij 3 er een hebben ontvangen en 3 exemplaren ter registratie zullen worden aangeboden.

PS Het plan van Intertop zoals supra al aangehaald zal aan huidige overeenkomst gehecht blijven om integraal deel van uit te maken. Partijen zullen het zoals het kontrakt mede ondertekenen


Sectie B, nr. 8/d3
Schaal 1/250
Opgemaakt door het Landmeetersbureau INTERTOPO, ing. Rudi DEWINTER,
Gezworen Landmeter-Expert voor de Rechtbank van Eerste Aanleg te Leuven,
wonende te Diest, Heggestraat 9 tel. 013/31 48 88 fax 013/31 31 53
5 mei 1999
nr. 8/p3
1040
-7.00-
-7.90-
DOMEIN V/H OPENBAAR CENTRUM
VOOR MAATSCHAPPELIJK WELZIJN
VAN DIEST, nr. 10/e
-20.40-
LEGENDE
elektriciteits- en verlichtingspaal
verkeersteken
waterleiding
brandkraan
hoogtepunt
meetpunt
nieuwe grenspal
bestaande grenspal
haag
afsluiting dra
afsluiting bet
bovenkant ta
profiel nr. 1
inspectieput
11.05
11.11
11.08
11.08
nr. 11/d3
nr. 8/c3
-48.21-
-3.00-
0,50
-40.39-
uitweg
6a 60ca
nr. 8/d3
10.77
10.68
10.52
10.45
bouwlijn
-11.00-
-9.23-
-19.46-
-16.12-
-16.40-
188
(10.87)
1001
1003
192
(12.07)
1057
1059
1006
78
9.62
10.14
0,50m
BREDESTRAAT
meetpt
10.00
822
1 200.00 200.00
2 200.00 248.65
15 204.40 255.77
37 205.49 247.95
78 203.63 207.60
1001 174.36 219.16
1003 183.01 216.72
1006 184.49 211.11
1040 197.61 257.50
1057 207.45 218.21
1059 218.56 216.59

31-18-77

Nvvc bladen gerv verzendingen

62 blad 16 blad 47 vak 31 28-02-2000

Ontvangen : duizend frank (1.000 F)

De Ontvanger,

M. PUT

