
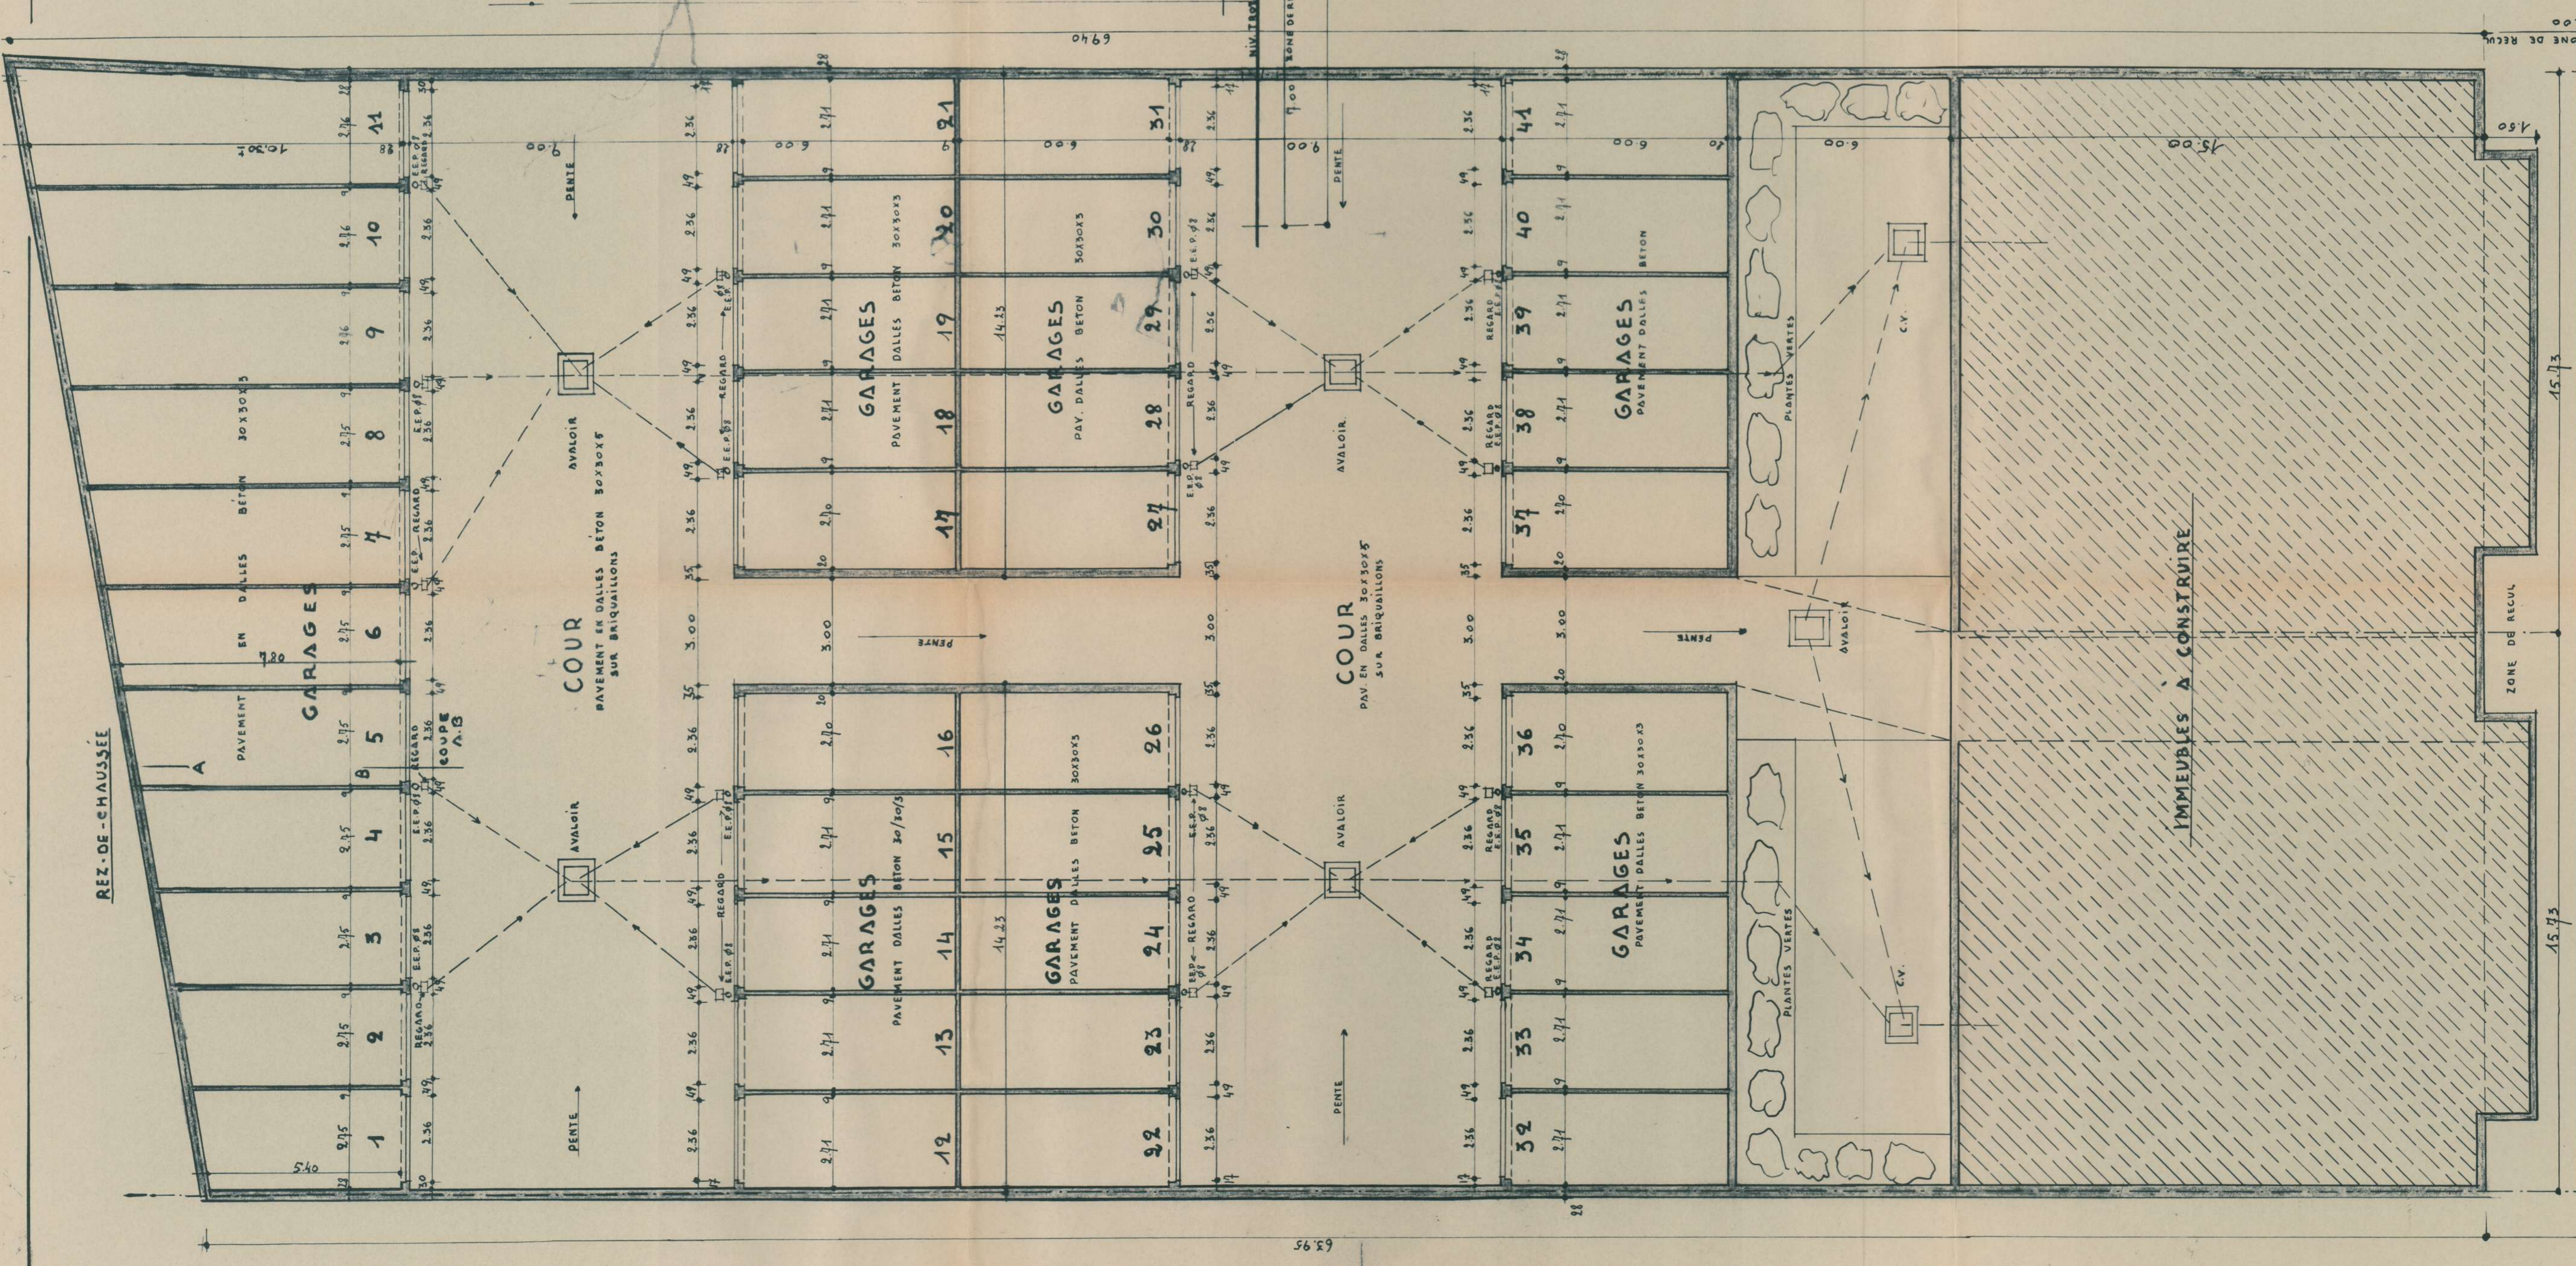
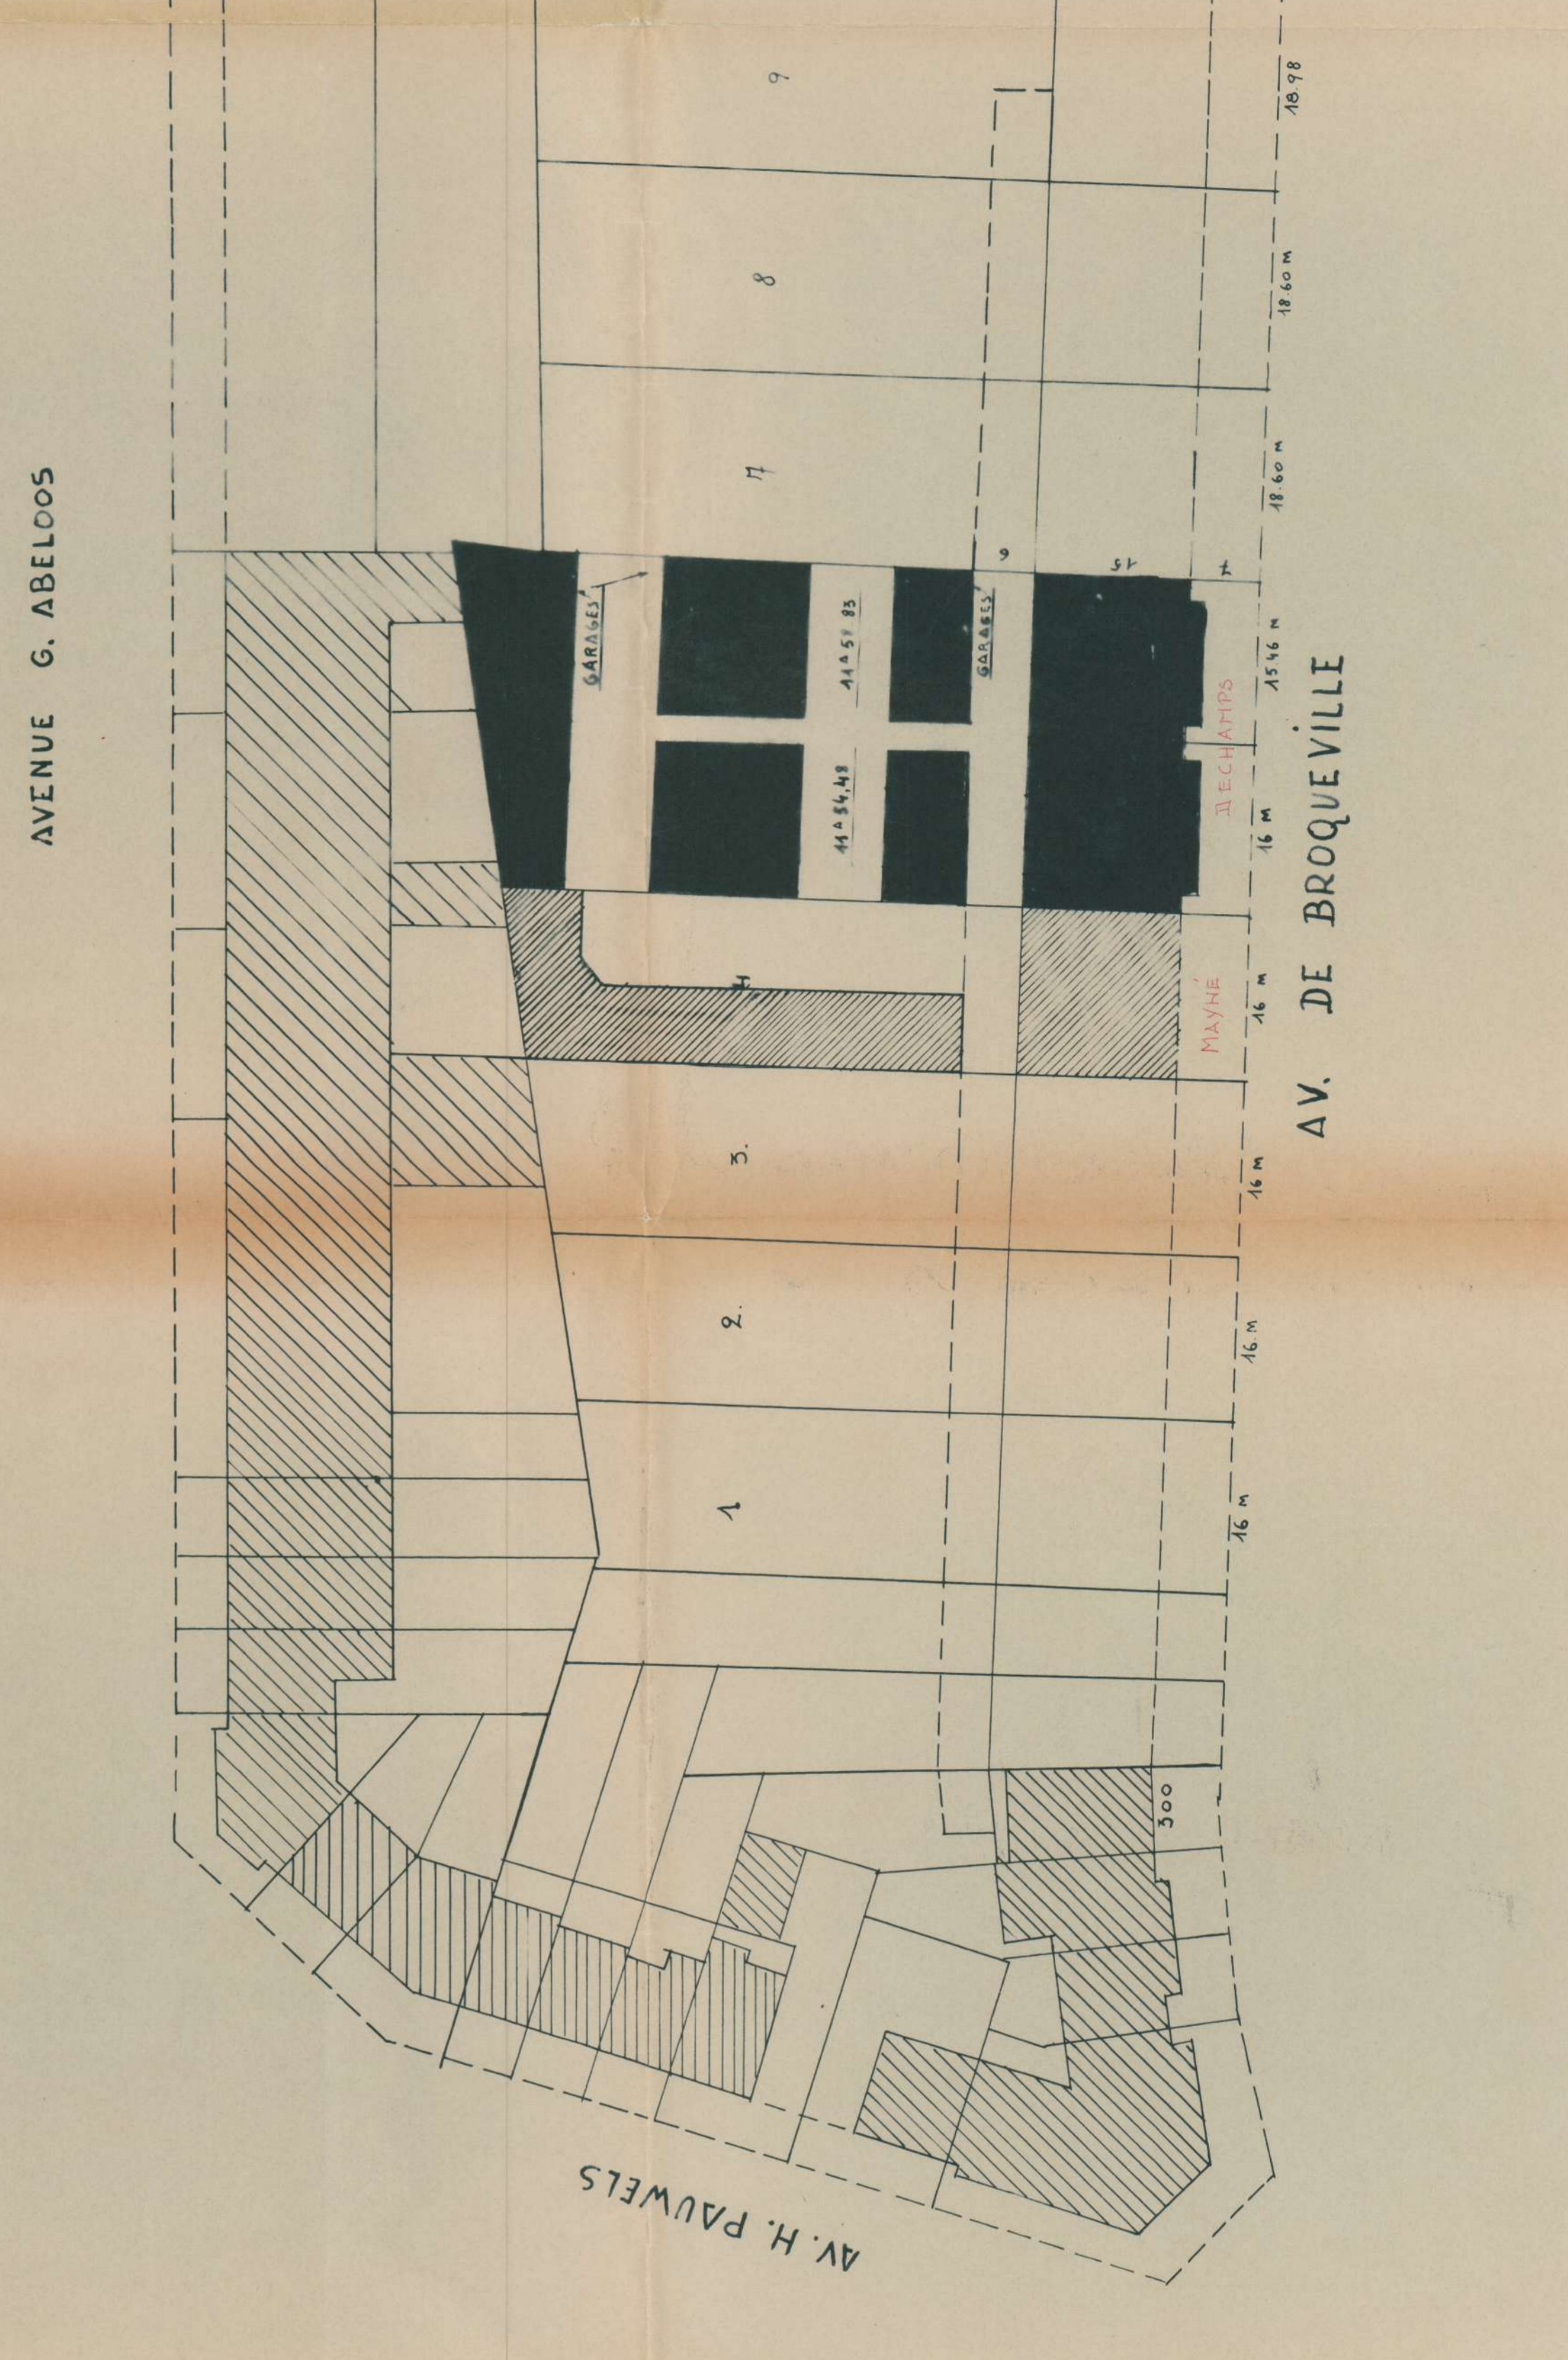
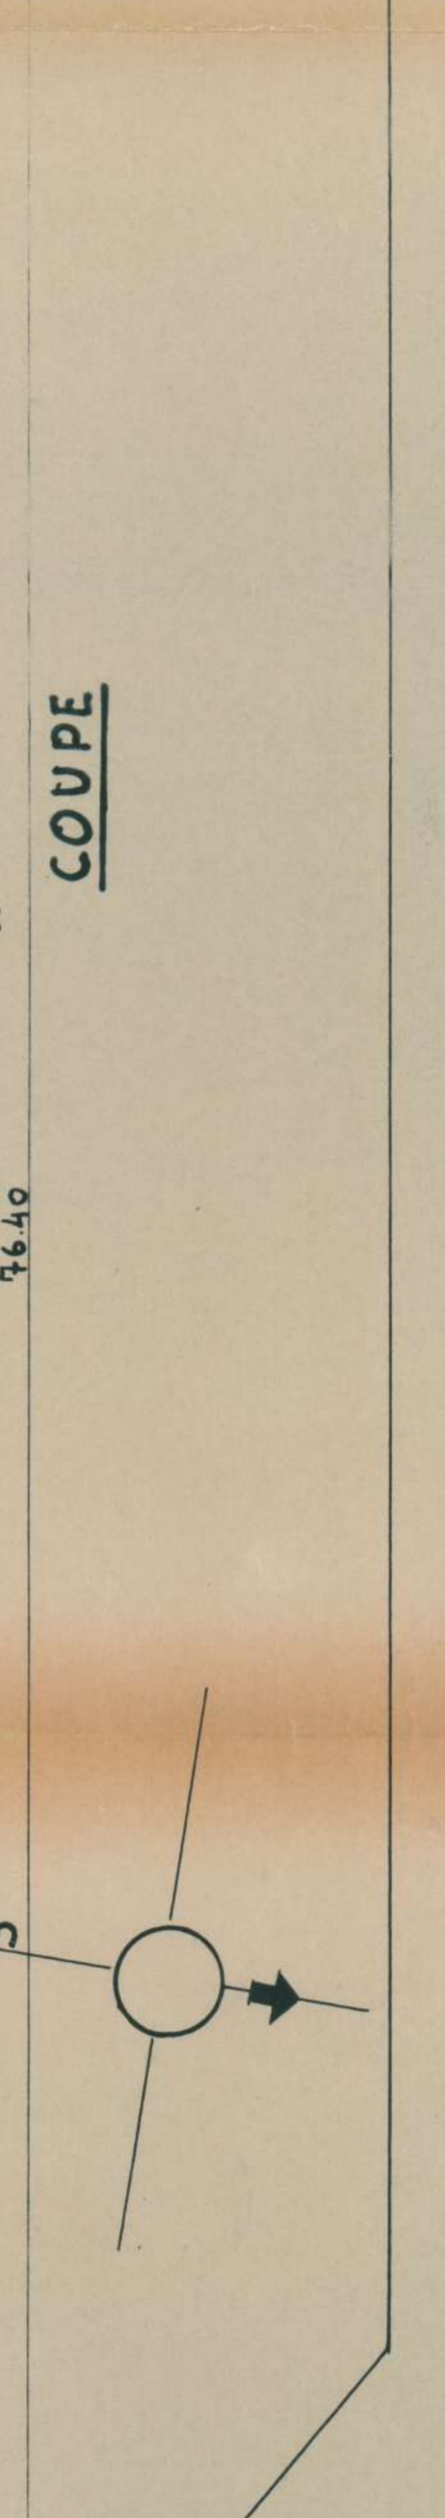
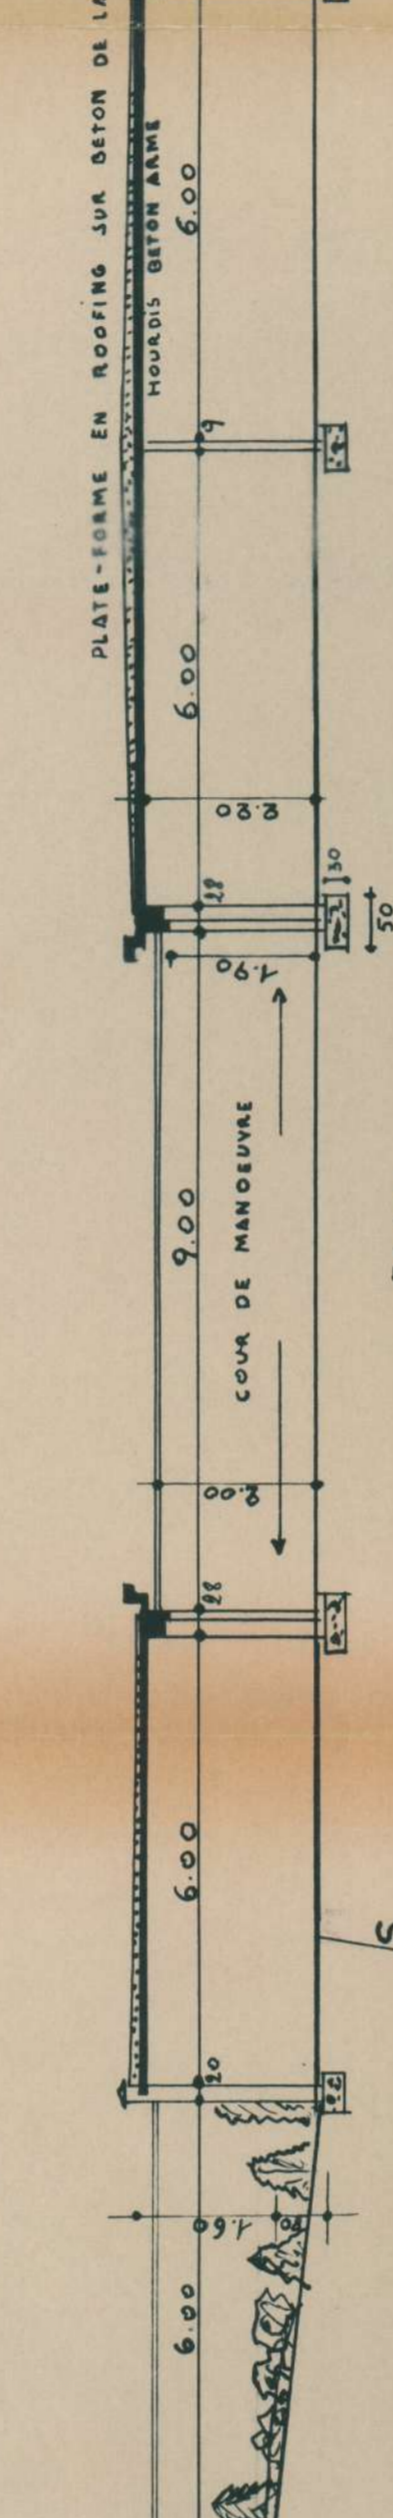


COMMUNE DE WOLUVE S. LAMBERT  
 PROPRIÉTÉ DE MONSIEUR ET MADAME  
 FRANCIS DECHAMPS - MOYSONS  
 DEMEURANT RUE DRIES N°145 Vol. ST LAMBERT  
 TEL. N° 86.10.

CONSTRUCTION D'UN IMMEUBLE DE RAPPORT A ETAGES  
 À ERIGER : AVENUE DE BROQUEVILLE N°

**RESIDENCES "SAVOIE-DAUPHINÉ"**  
 JOINT À MA DEMANDE DE BATIR. LE  
 LE PROPRIÉTAIRE  
 L'ARCHITECTE  
*Francis Dechamps*  
 DIPLÔMÉ H.  
 B. N. 859.

ECHELLE 1%  
 GARAGES  
 PL. N° 8.

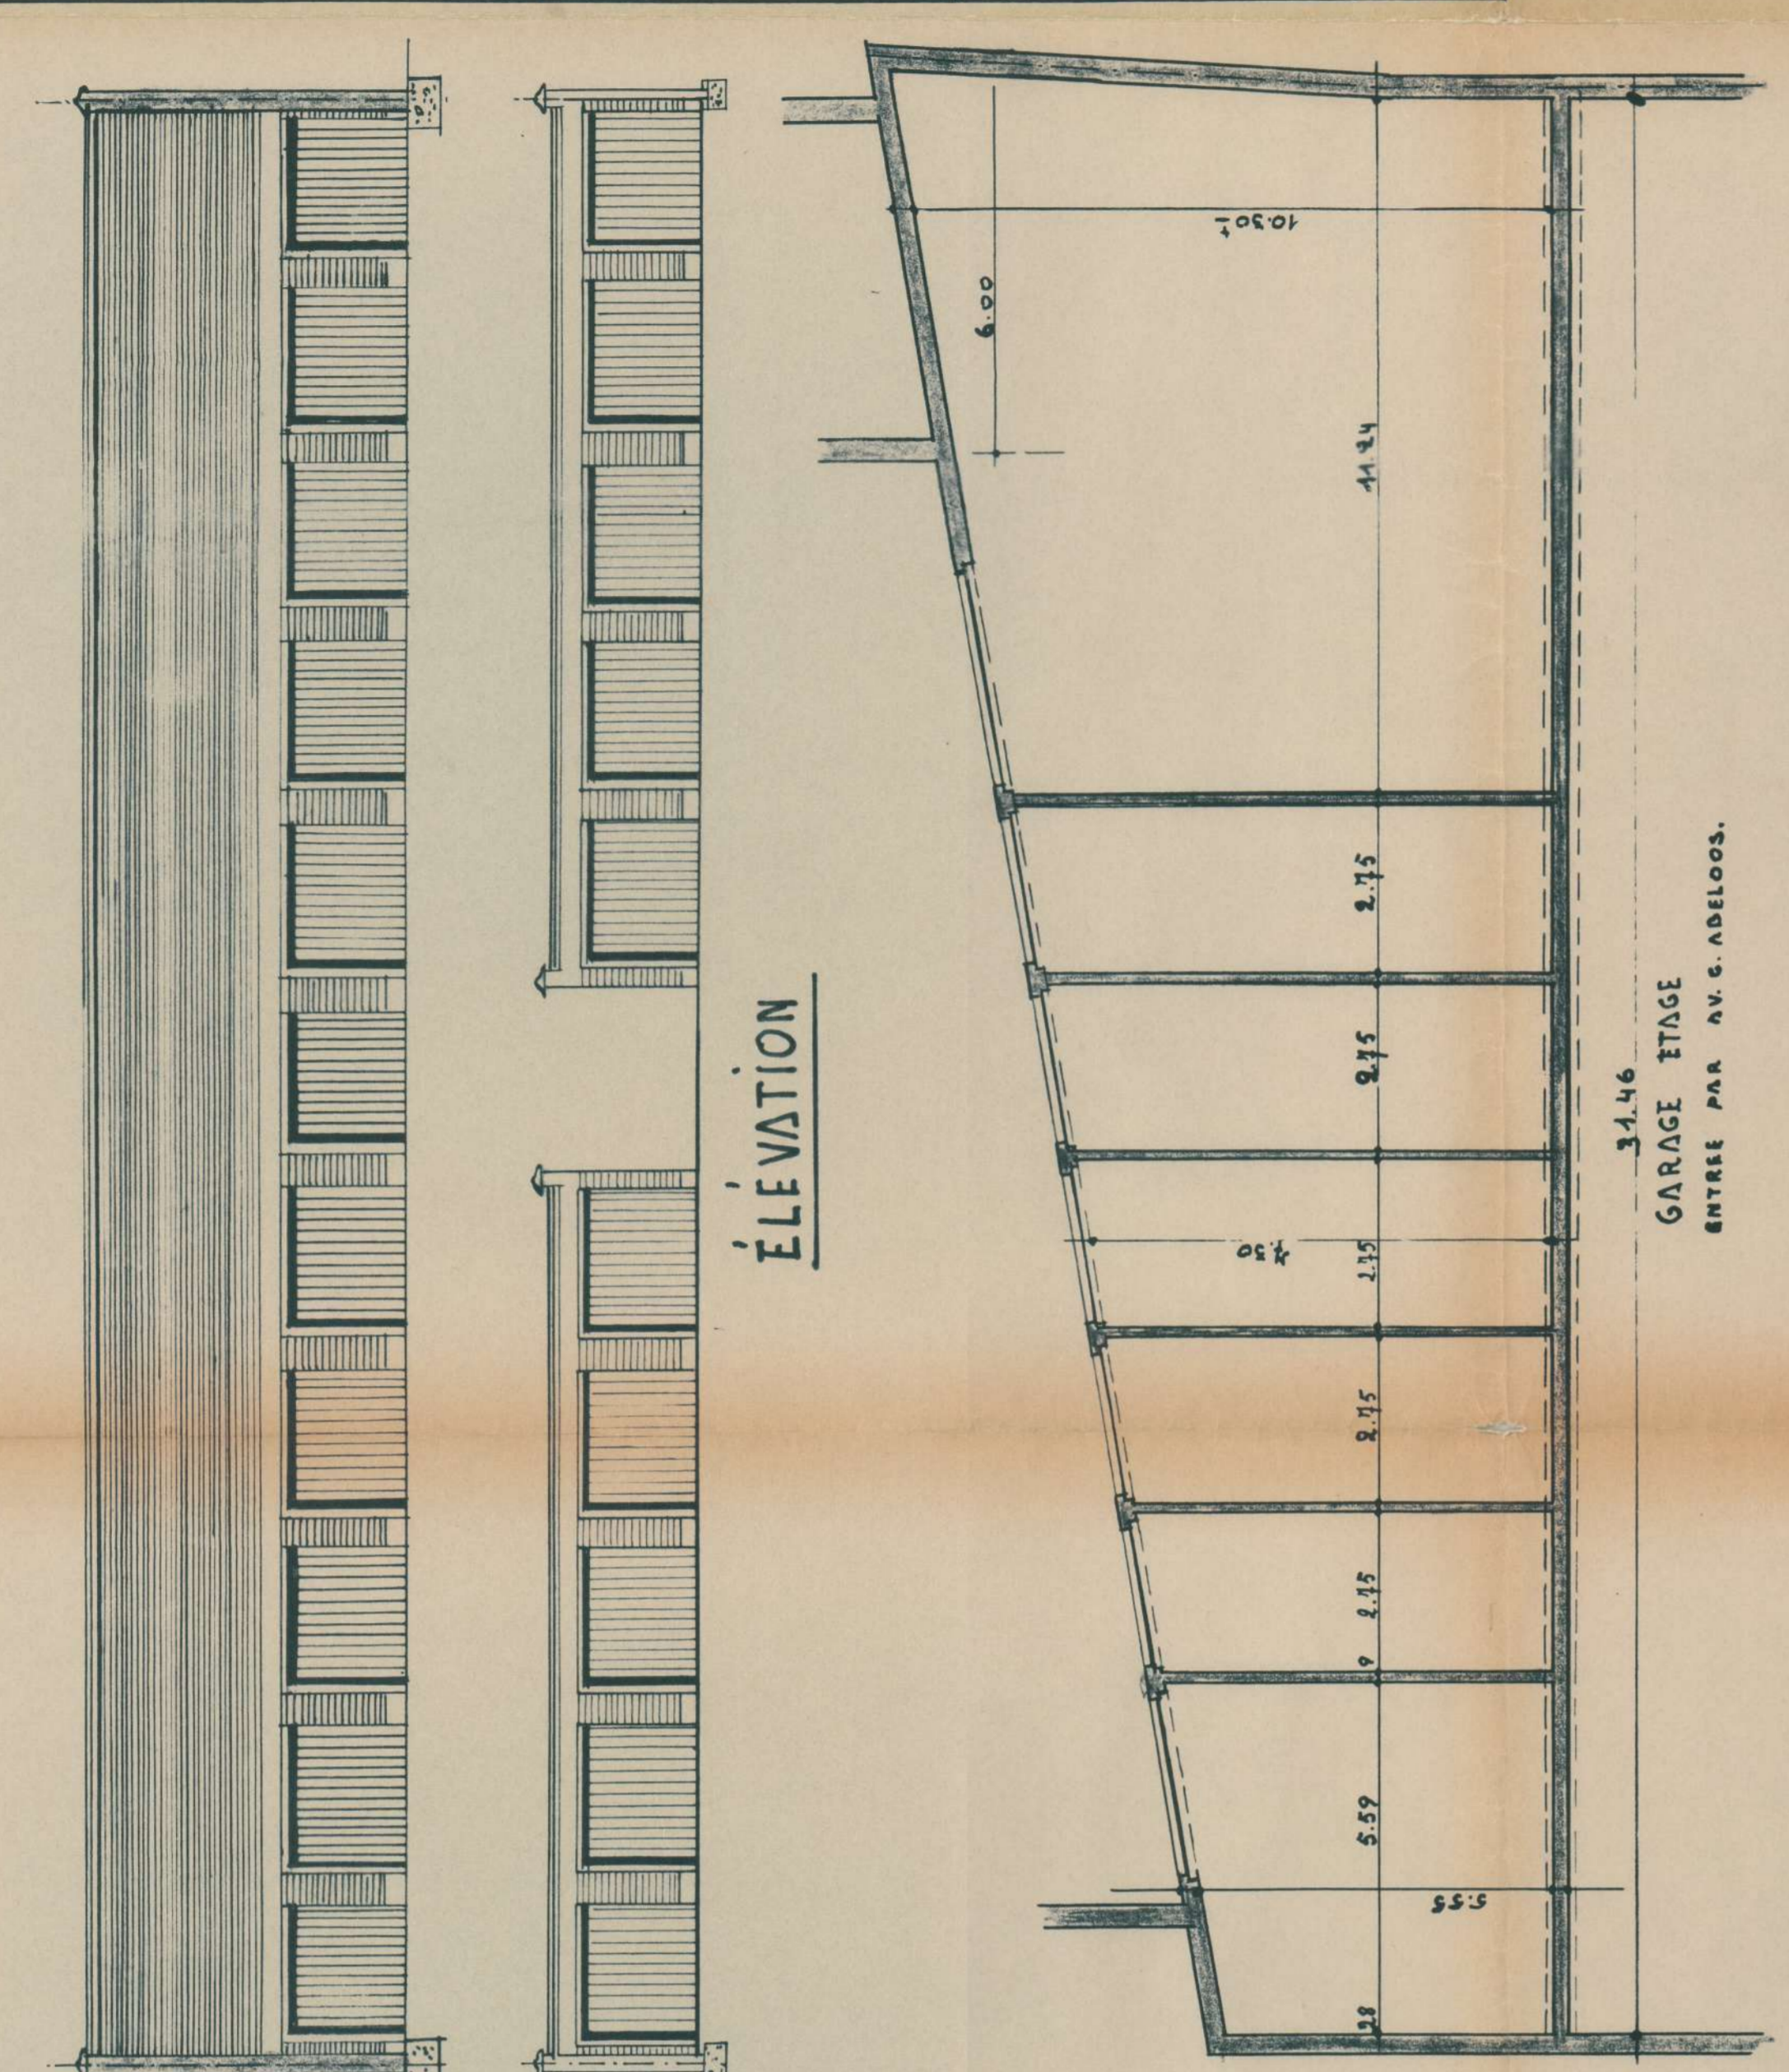

VU ET APPROUVE  
 Sous réserve de l'application du Règlement  
 Communal sur les bâtisses et des conditions  
 du permis de bâtir n° 41.846  
 Woluwe-Saint-Lambert, le 27.6.1986  
 Pour le Collège :  
 Le Secrétaire Communal  
 Les Bourgmestre et  
 Echevins.  
*Obey*