



LES PARTIES HACHURÉES EN

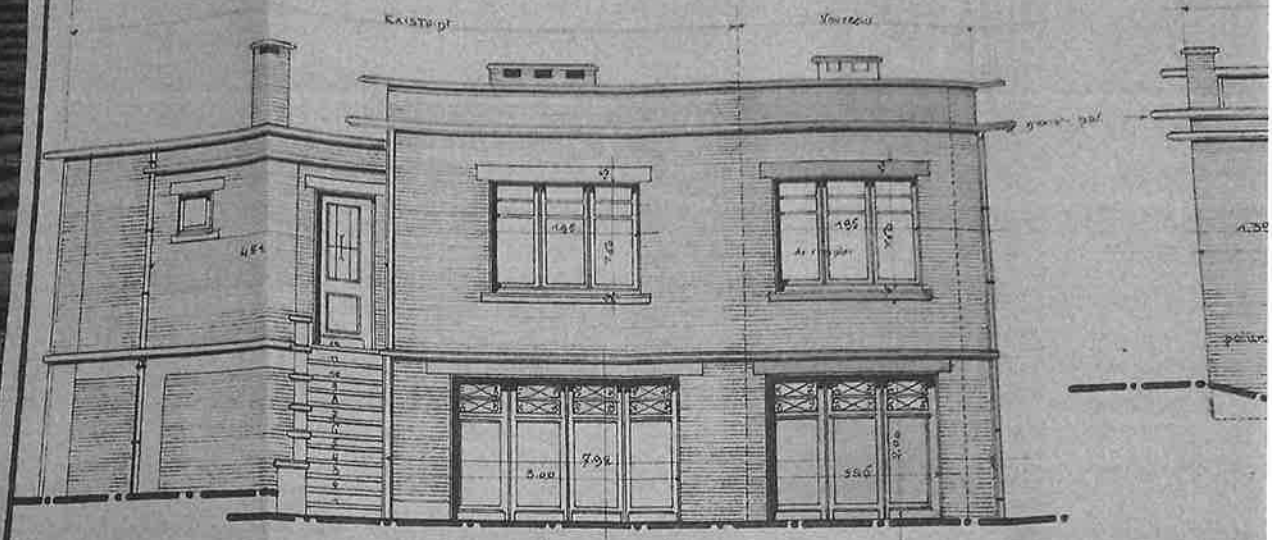


FAÇADE PRINCIPALE..

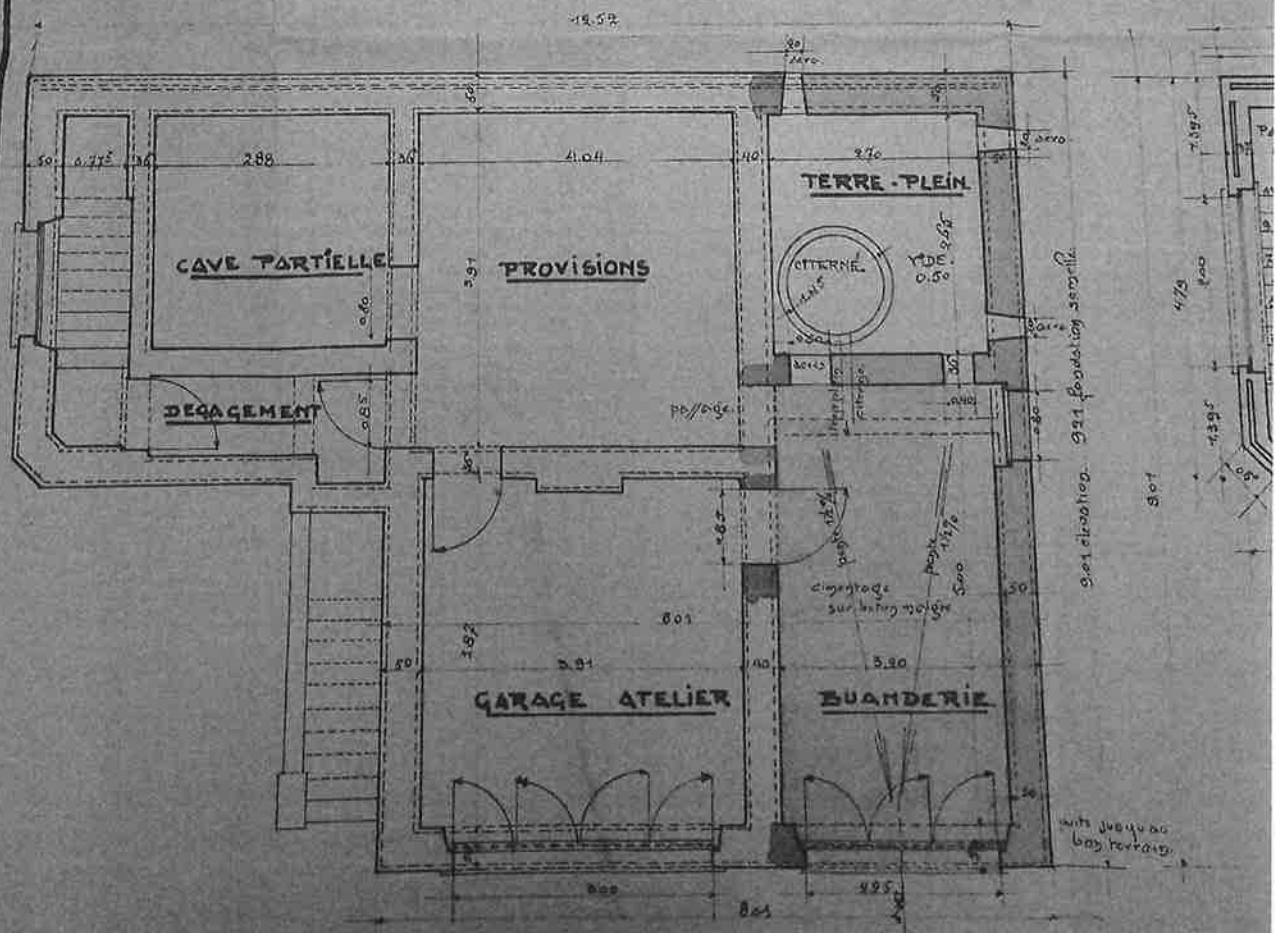

PLAN DU SOUS-SOL.

PARTIES HACHURÉES EN PLANS ET COUPE SONT EXISTANTES. LES AUTRES SONT NOUVELLES


Pour tout autres renseignements

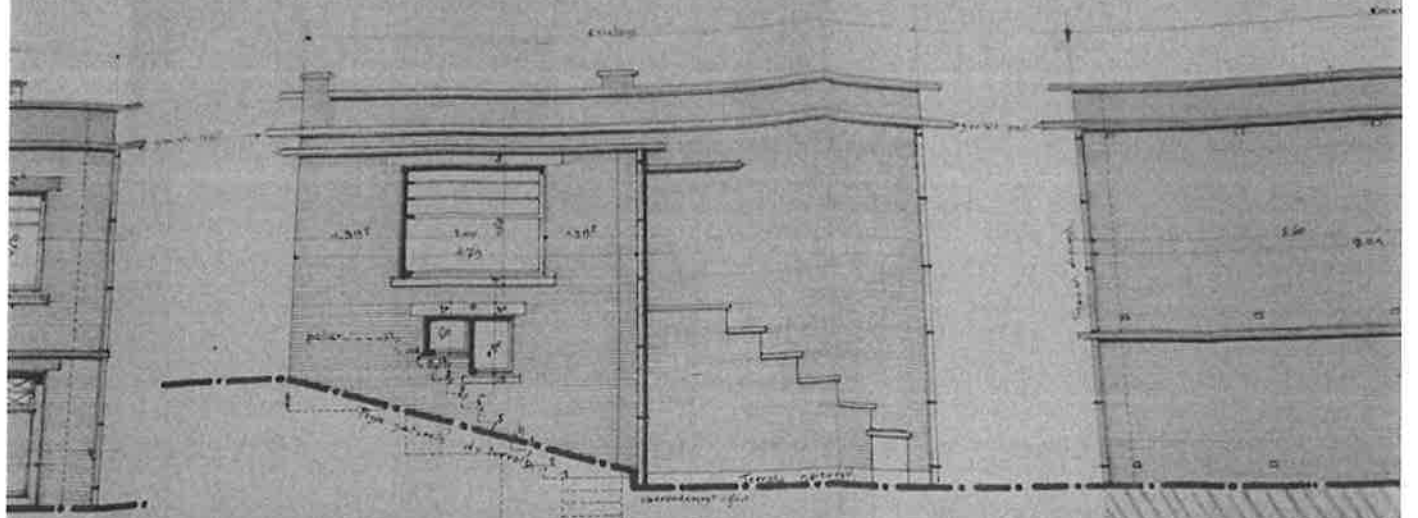

FAÇADE LATÉRALE N.E.S.T.

FAÇADE LATÉRALE



TALUS.

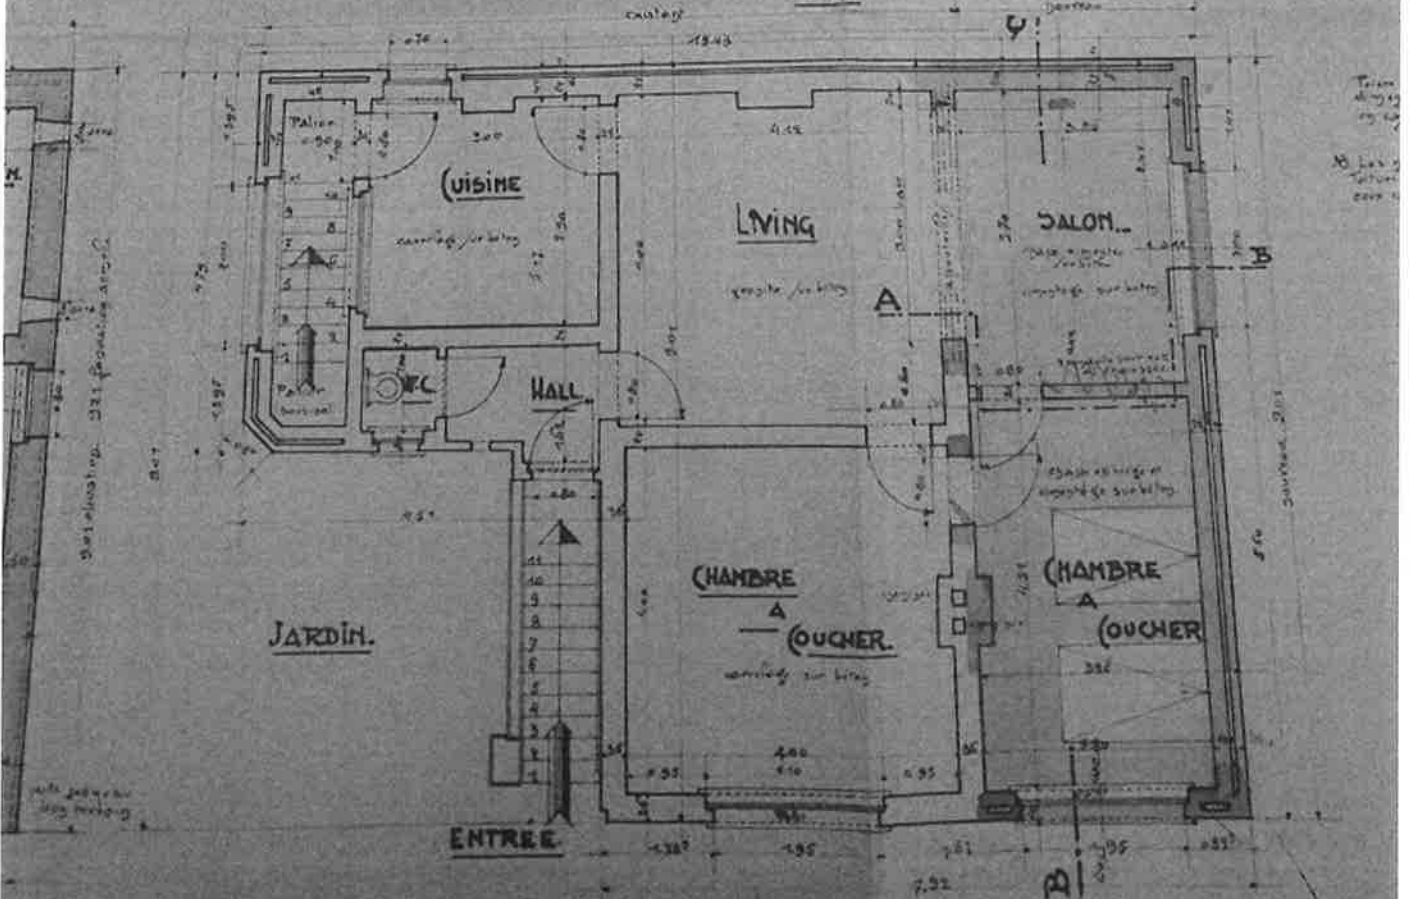

PLAN DU PREMIER ÉTAGE.

LES AUTRES SONT NOUVELLES.

Par les autres revêtements voir l'annexe

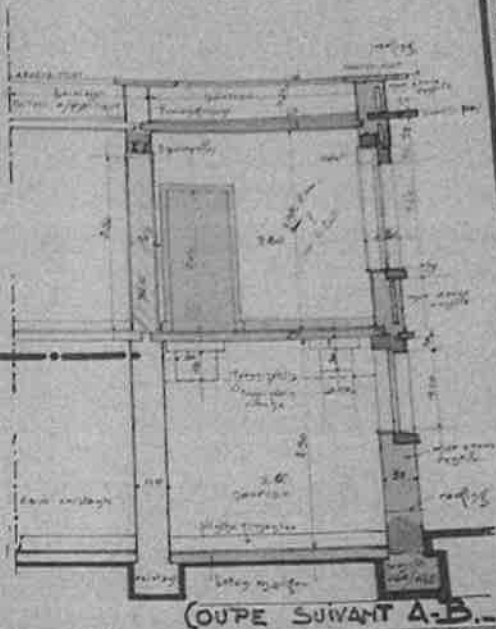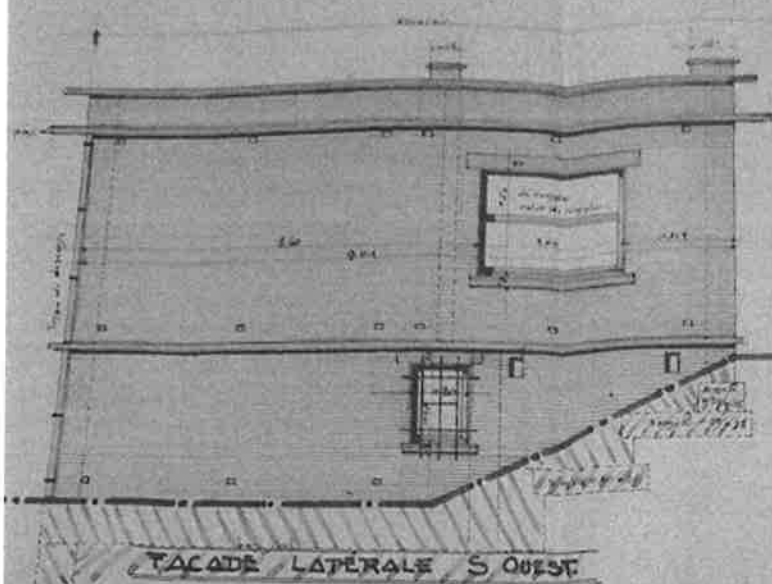

PROVINCE
ARRONDISSEMENT
COMMUNE
RENDEMENT

EMPLACEMENT
DU CHANTIER

TRAVAIL



L'ARCHITECTE

SIGNATURE

LÉGENDE

Tous les verres sur place toutes les dimensions et en référence à l'annexe en cas de différence.

N.B. Les numéros sous-sol et étage. S'ils ne correspondent pas avec ceux existants.

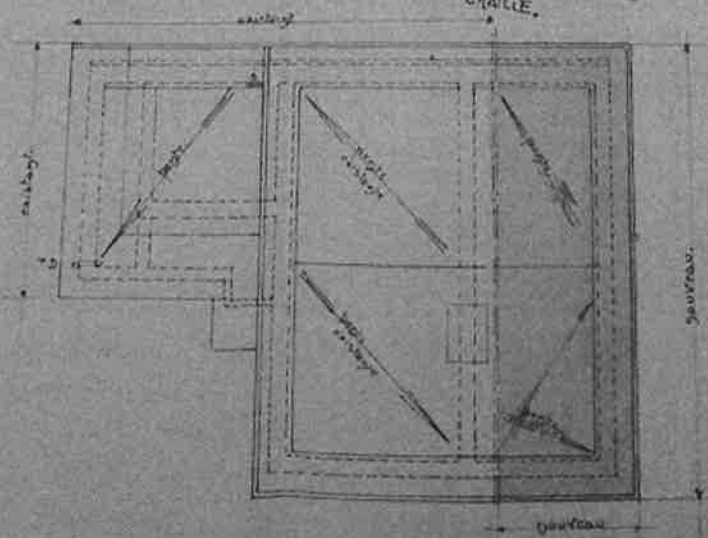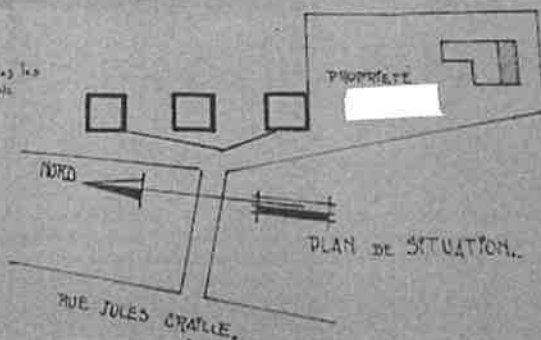

COUR

PROVINCE DE LIEGE..
ARRONDISSEMENT DE LIEGE..
COMMUNE DE GRIVÉE..
RENDEUR [REDACTED]

Dossier Administratif
N°

EMPLACEMENT
DU CHANTIER

RUE JULES GRALLES
CADASTRE SECTION E 485

TRAVAUX

AGRANDISSEMENT D'UNE MAISON D'HABITATION.

L'ARCHITECTE

DRESSÉ À L'ÉCHELLE DE 0.002 PAR M.

MARECQ GEORGES
D'ORIGINE À LIEGE
347 RUE SAINT LEONARD
IMMATRICULÉ AU R.M. LIEGE N° 101


SIGNATURES

LE PROPRIÉTAIRE
L'ARCHITECTE
LES ENTREPRENEURS


LÉGENDE..

MASONNERIES NOUVELLES.
..... EXISTANTES.
DÉCHÈTE


CASE RÉSERVÉE AUX ADMINISTRATIONS.

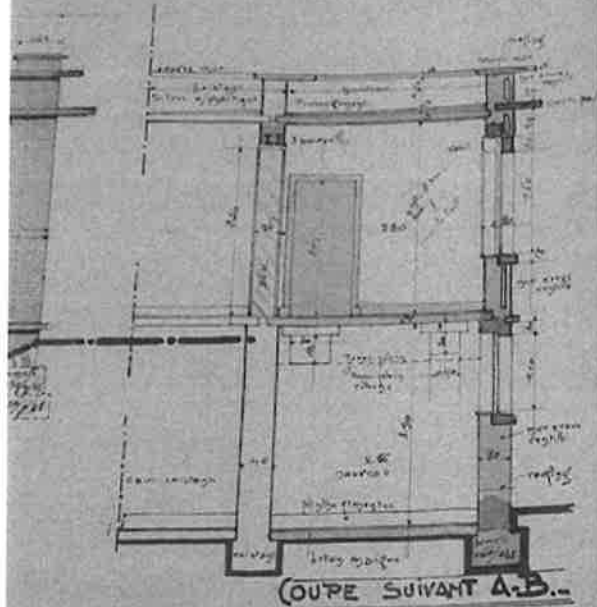

COUPE SUIVANT A-B..

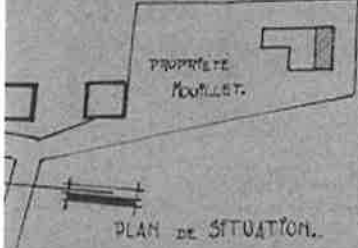

PLAN DE SITUATION..

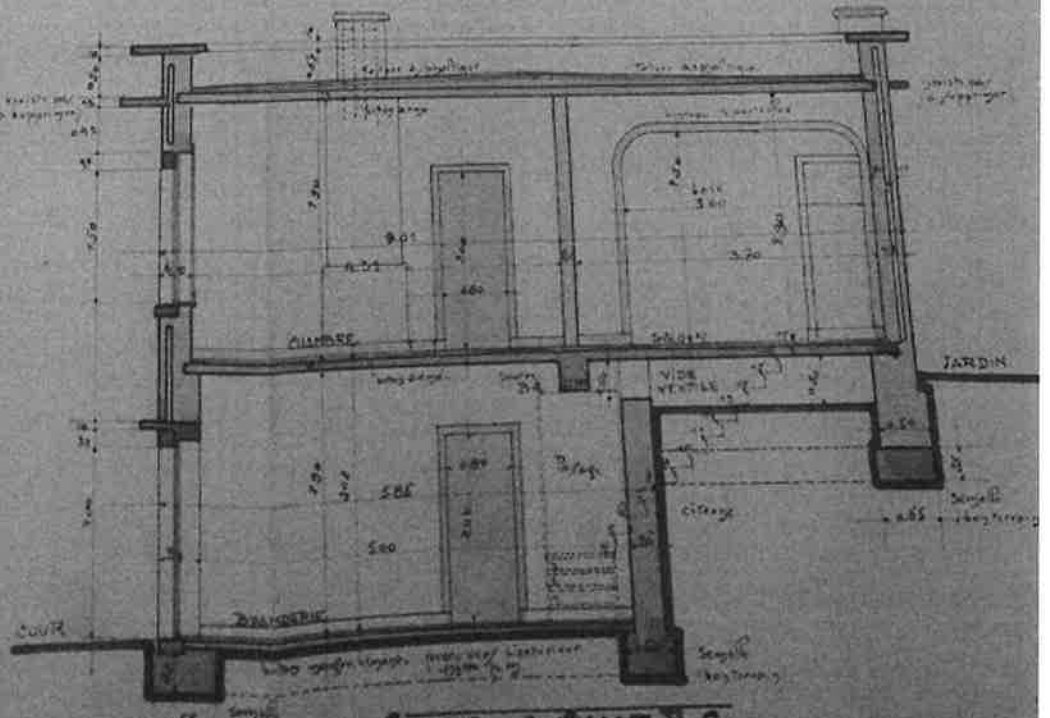

COUPE SUIVANT B-C..