


COMMUNE DE FLERON. - Section B.

Plan d'une parcelle de terrain A.B.C.D., liserée en rouge, mesurant une superficie de Trois cent cinquante-trois mètres carrés cinquante décimètres carrés (353,50 M²), à prendre dans une plus grande cadastrée n° 6374

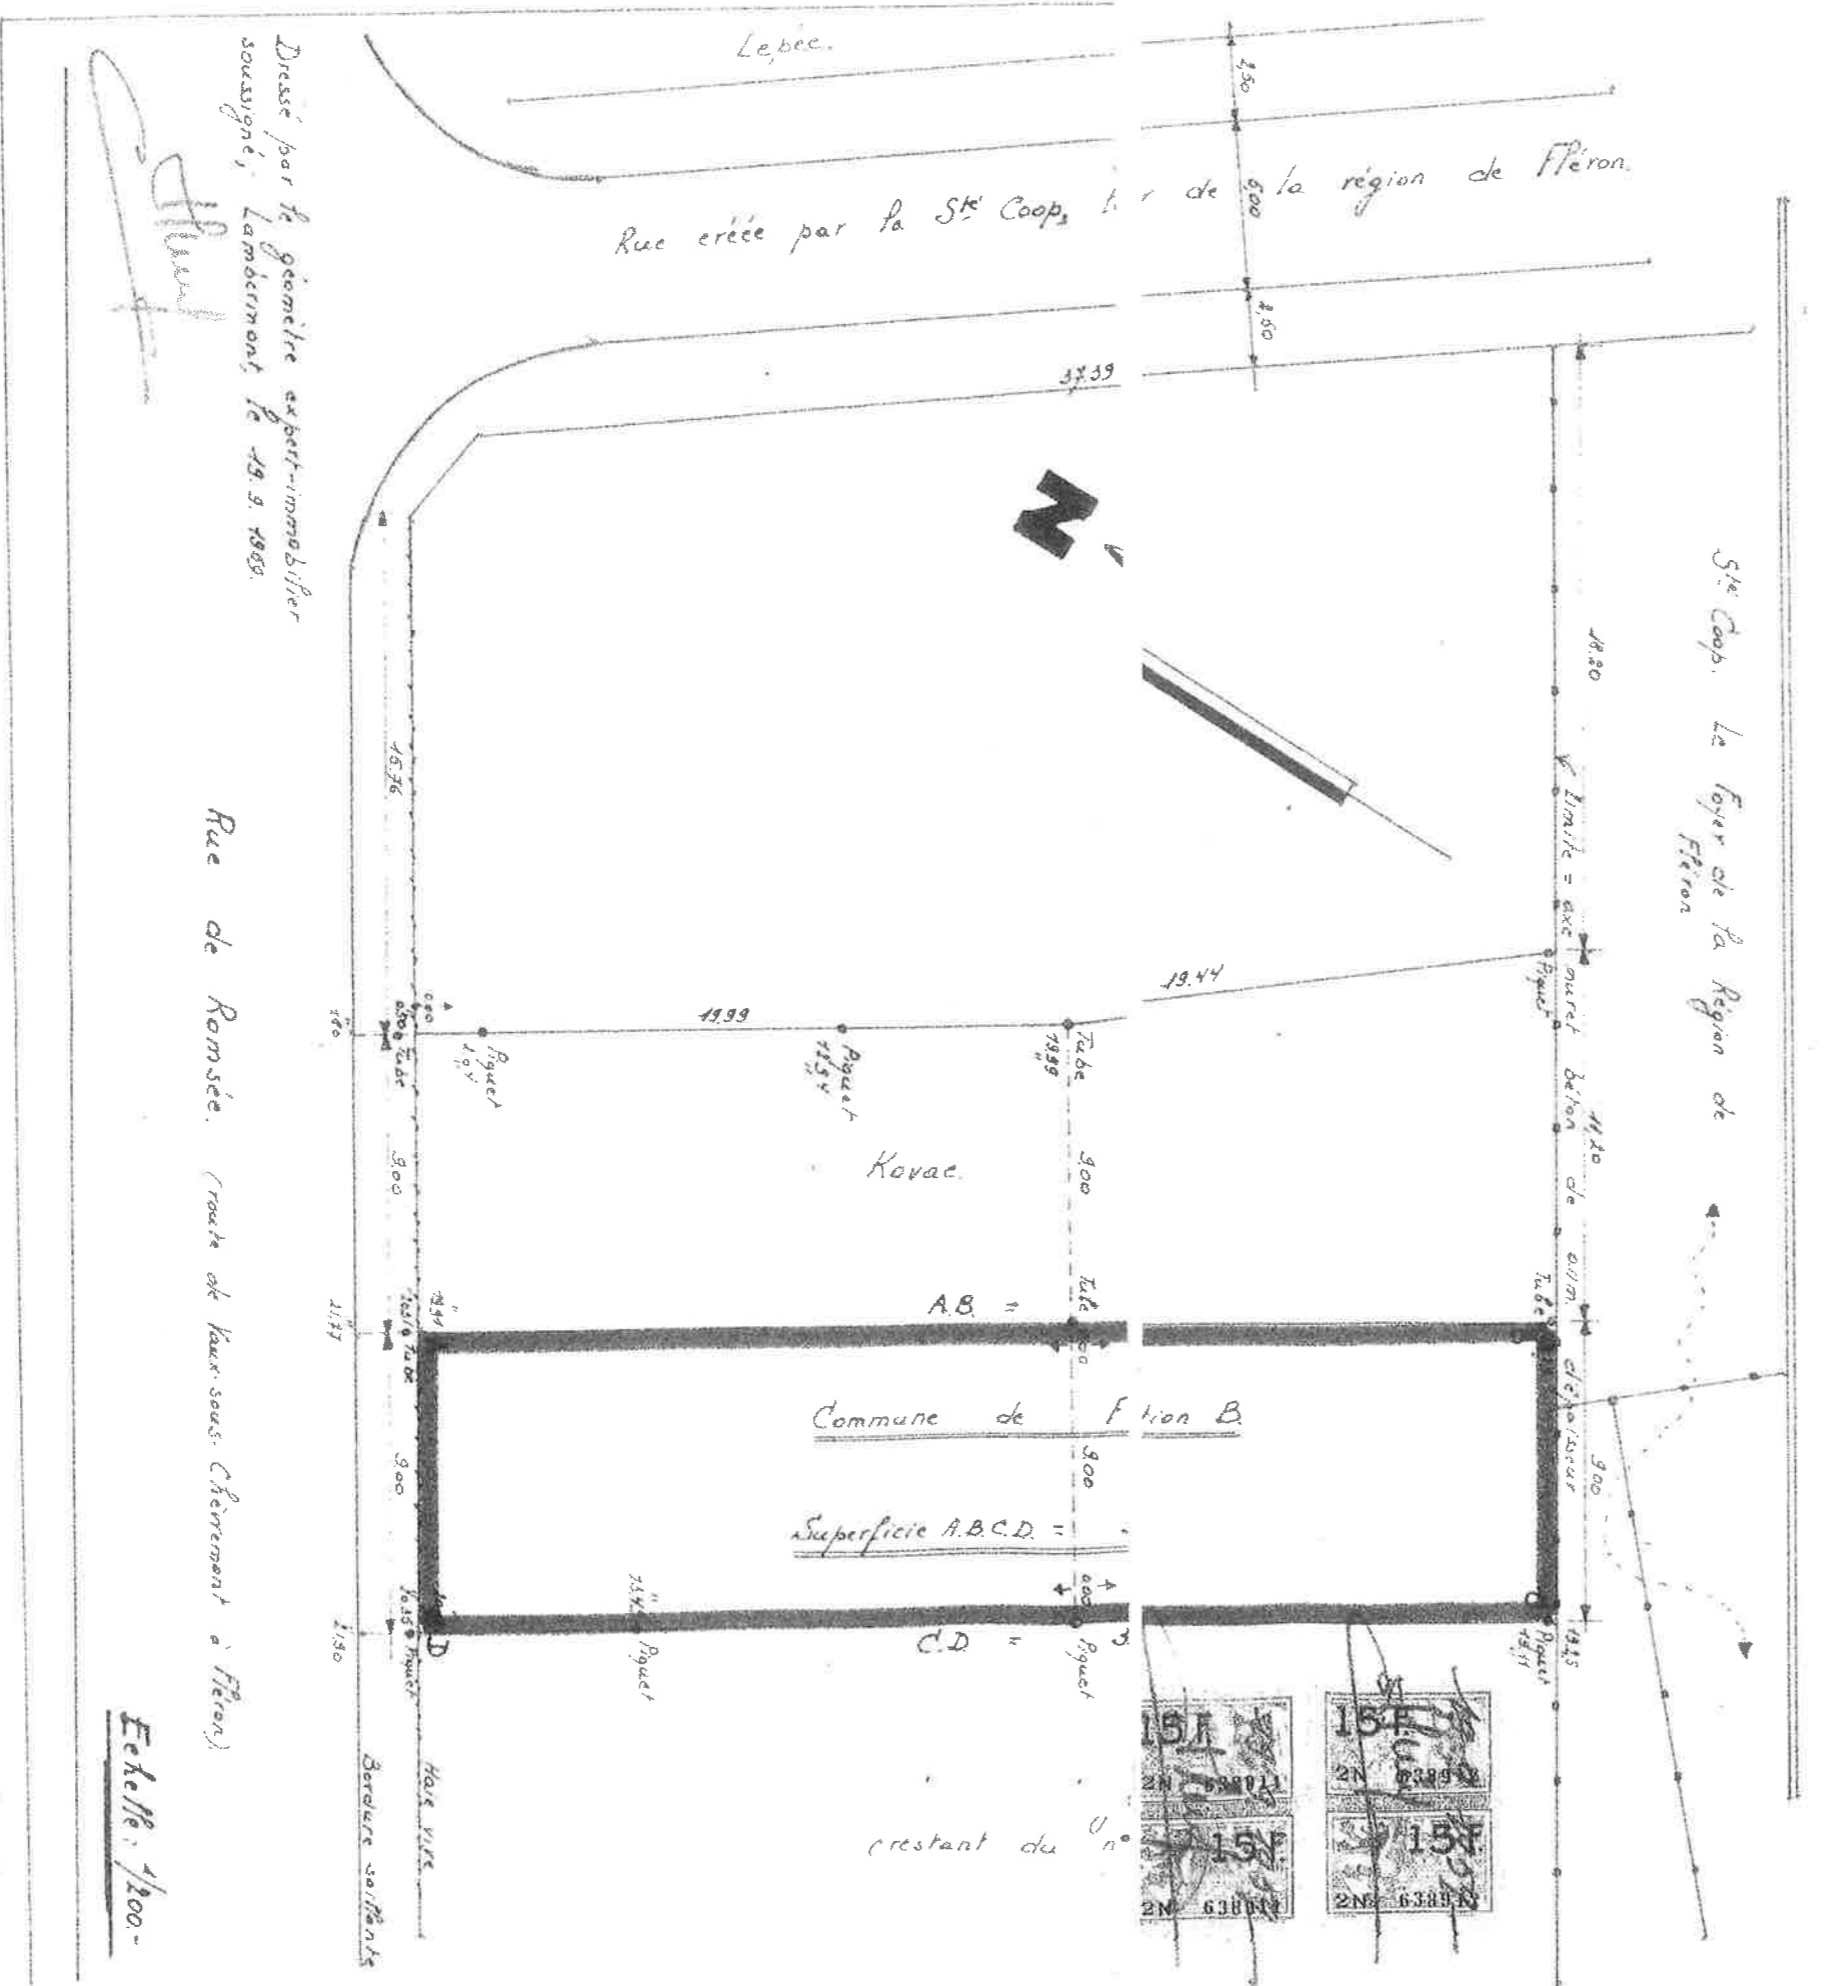

Dressé par le géomètre expert-immobilier soussigné, Lambertinot le 19.9.1965.

H. Lambertinot

Rue de Romée. (route de haut sous Châteaumont à Fleron)

Echelle: 1/200-