


Plan de mesurage.

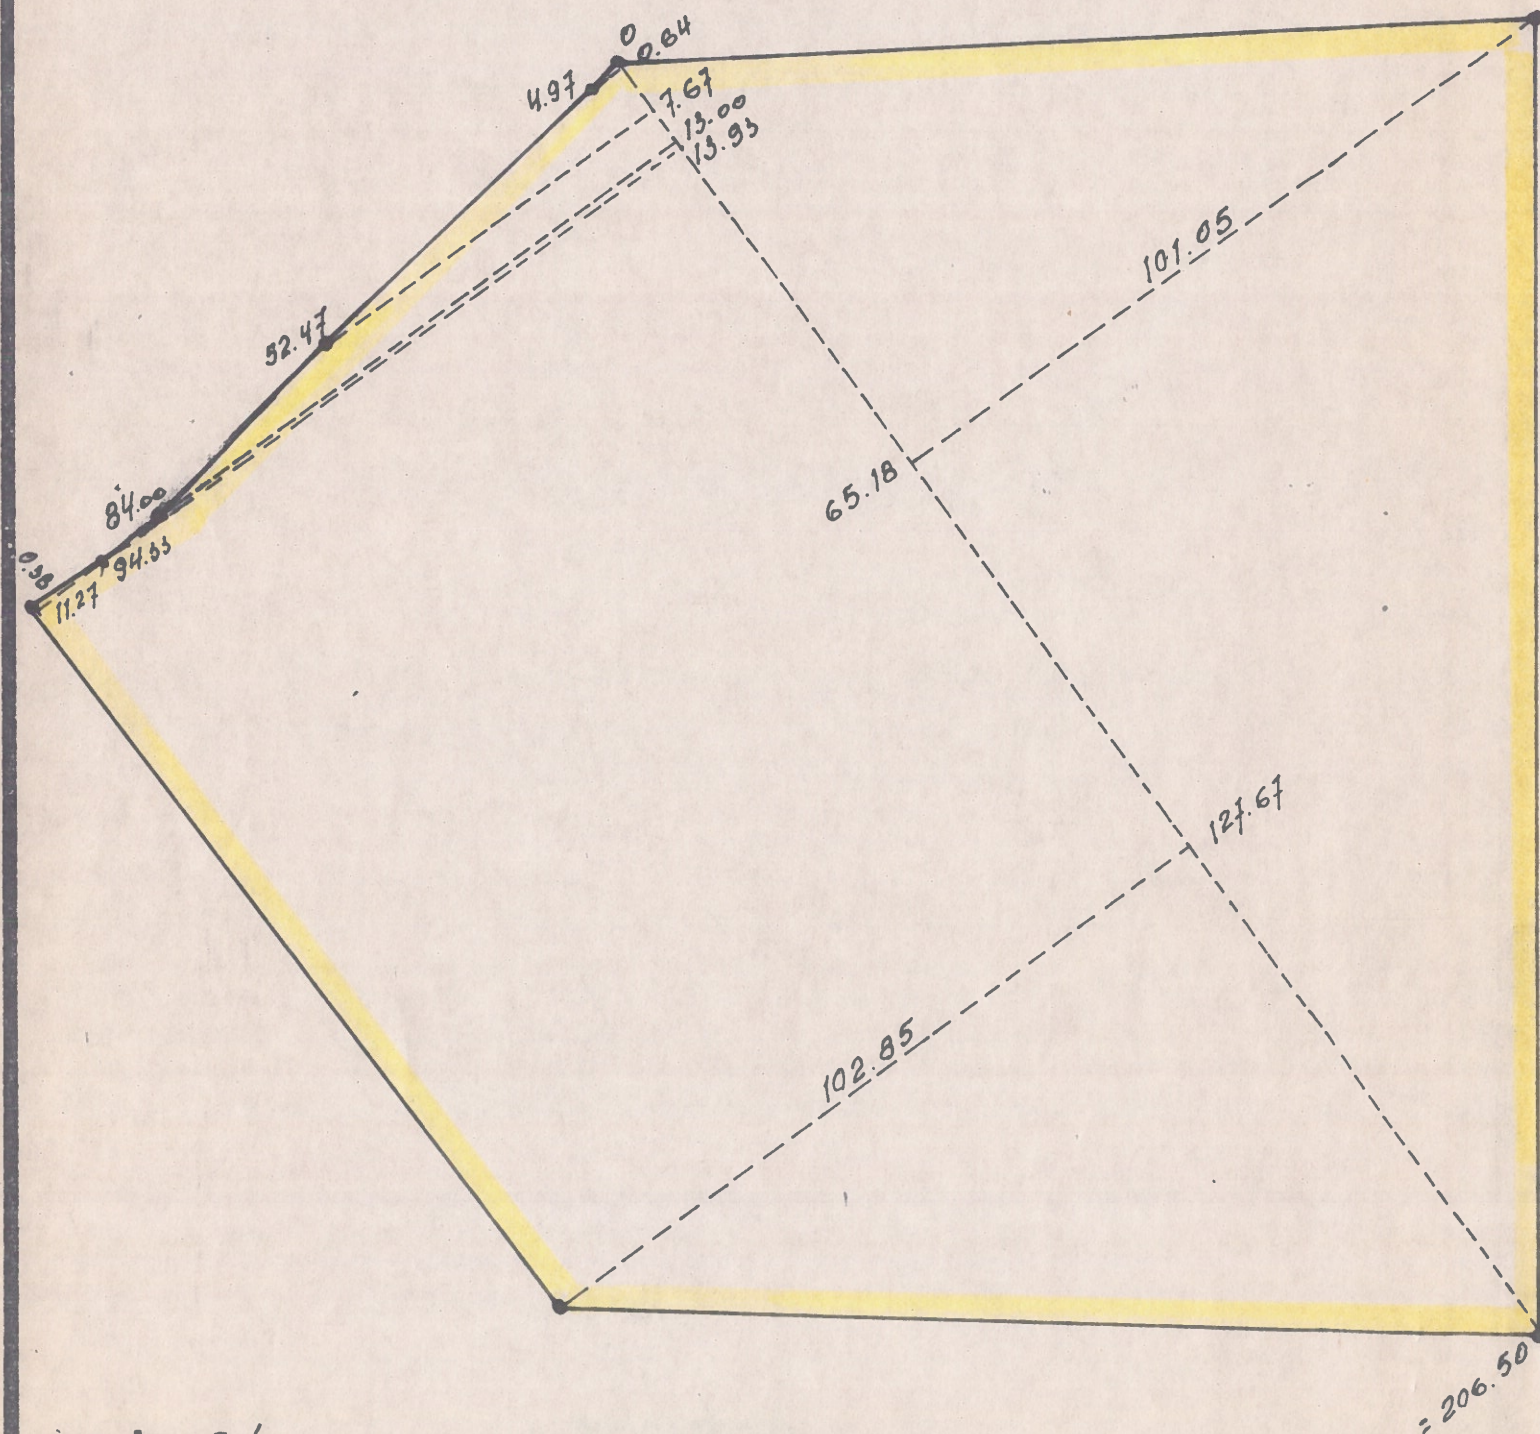


ech.: 1/

legende:

Limites à déterminer par P.V. de bornage.

● Borne existante.

Situation.

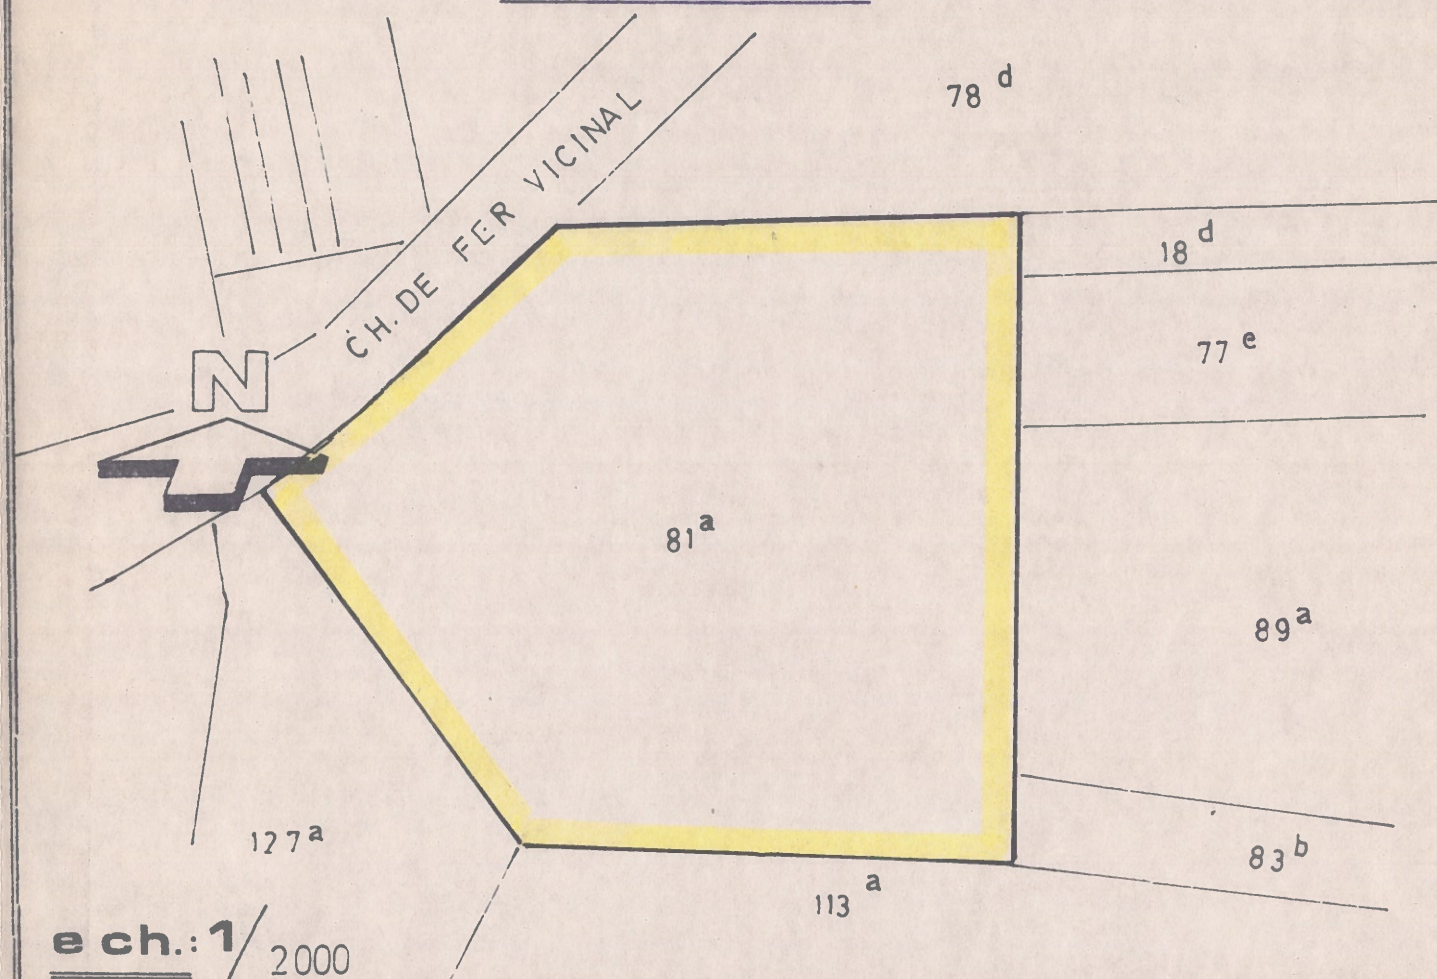

ech.: 1/2000

Commune de ESTINNES 1^{ere} DIV.
ex:

PLAN DE MESURAGE D'UNE PARCELLE DE TERRAIN
CADASTREE Sect. B n° 81^a

ET APPARTENANT AU C.P.A.S. de Binc he.

CONTENANCE:

2 ha 69 a 97 ca

REF. C.P.A.S.: 4111 AD GEN 10 209

LEVE ET DRESSE PAR LE
GEOMETRE. E.I. ASSERMENTE
SOUSSIGNE

[Signature]

LE 16 / 05 / 1980.

Claude PILLON
GEOMETRE-EXPERT IMMOBILIER
Place Communale 20
7150 BINCHE (Leval)
Tel. 064-33 10 36

C.P.A.S.:

PLAN 88

