



Plan de mesurage.

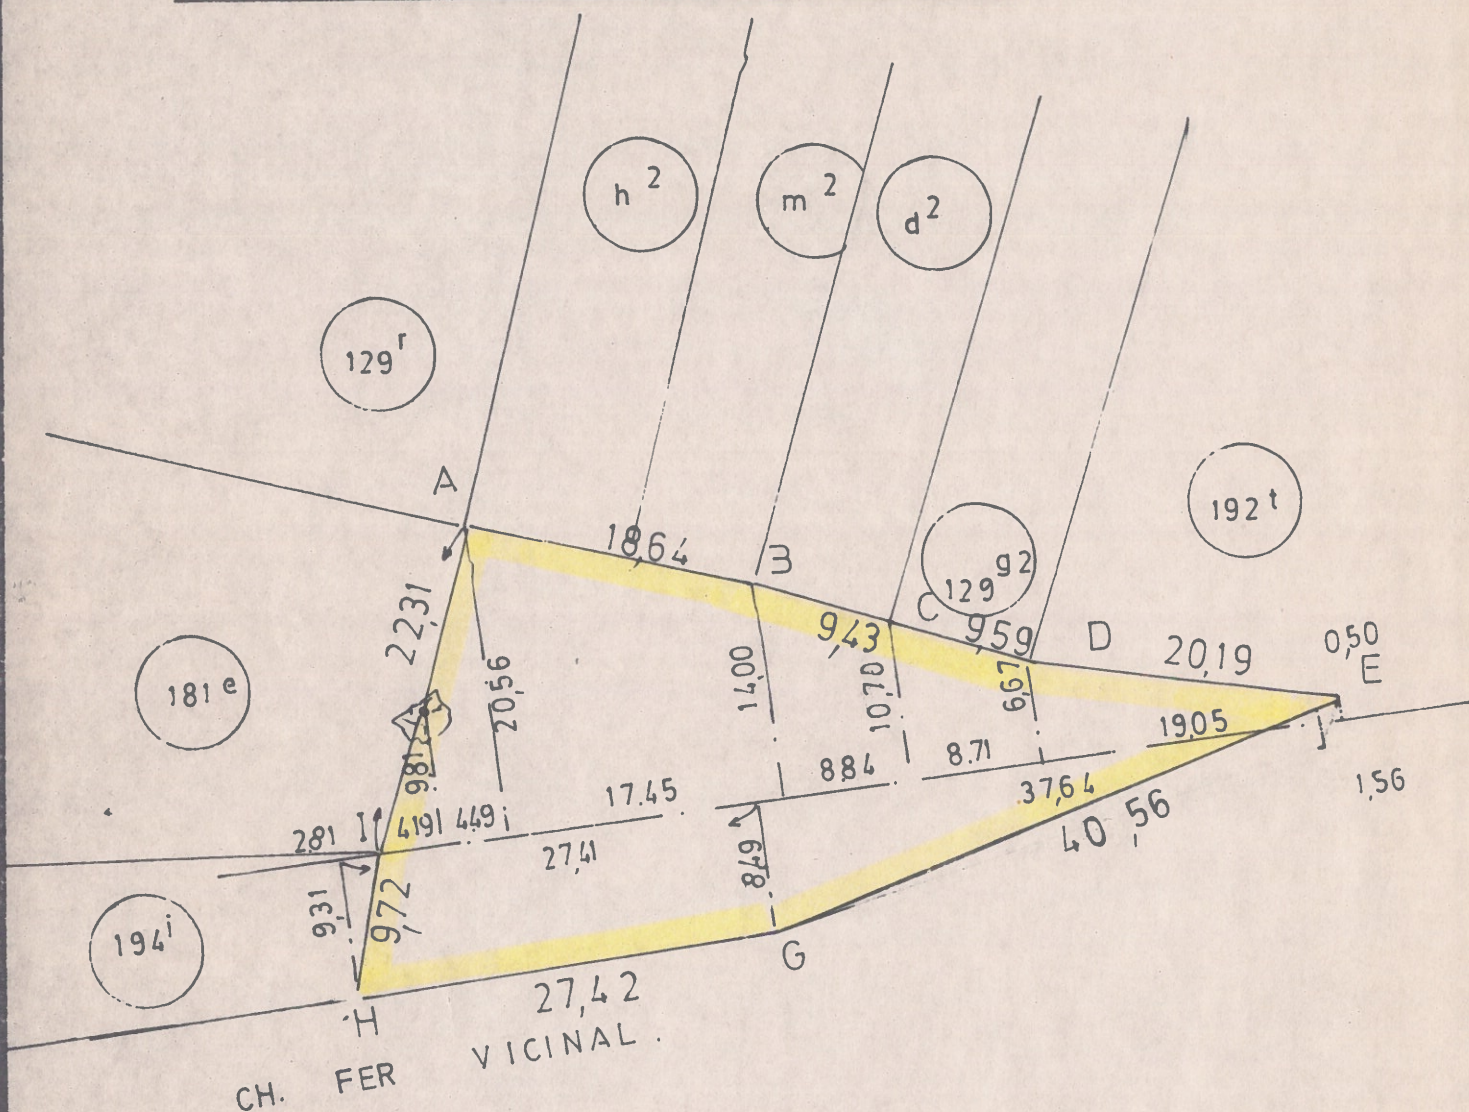

ech.: 1/500

legende: A-B-C-D-E-G-H Limites à déterminer par P.V. de bornage.
● Borne existante.

Situation.

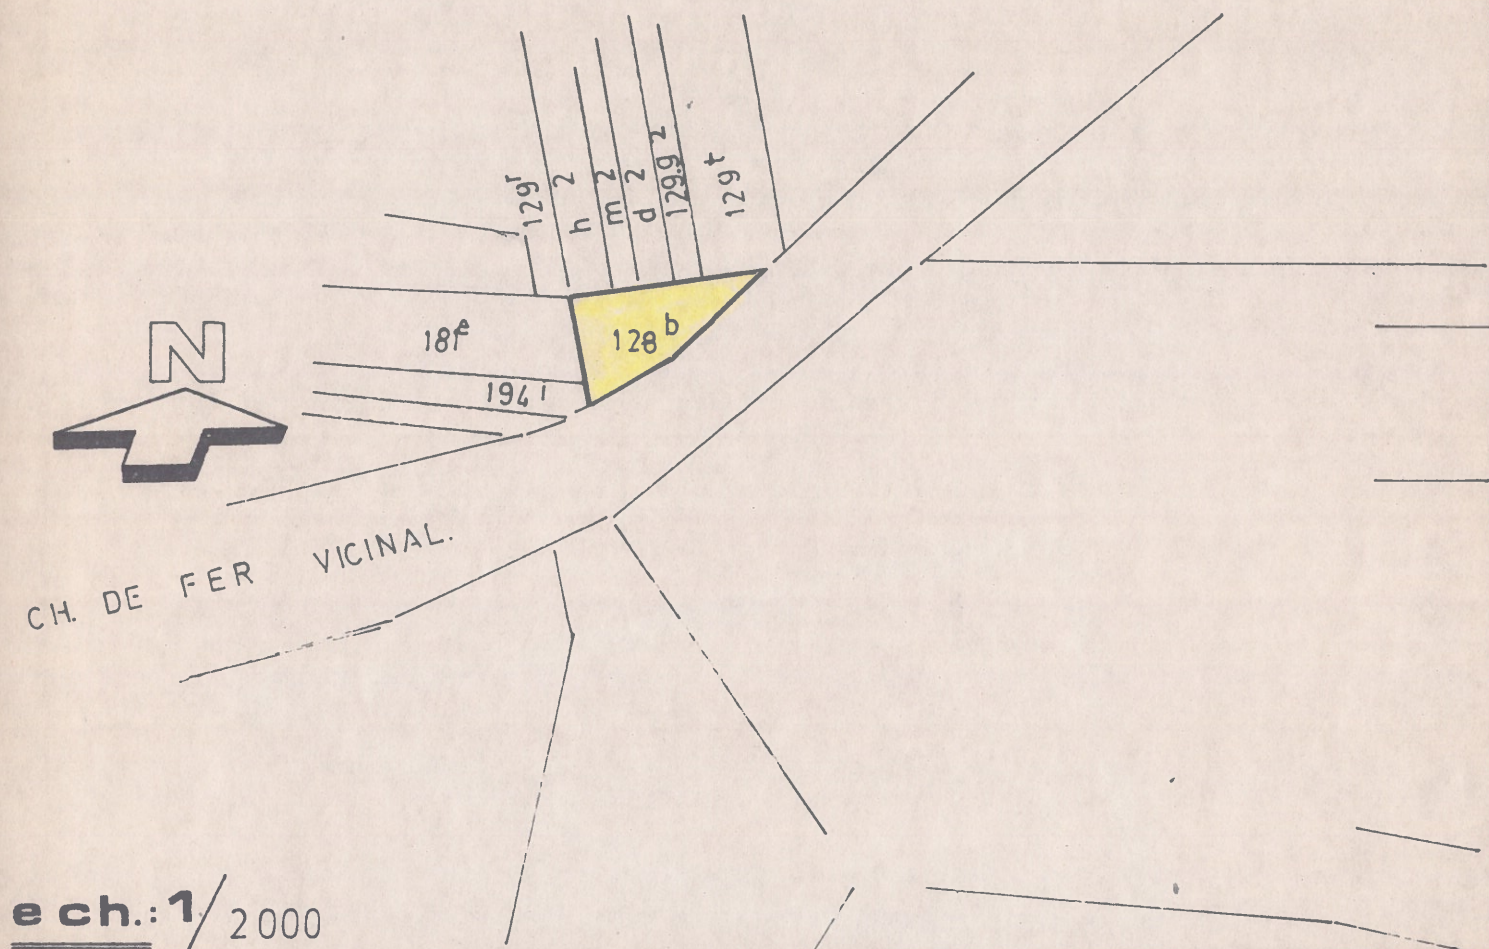

Commune de ESTINNES 1^{ere} DIV.
ex:

PLAN DE MESURAGE D'UNE PARCELLE DE TERRAIN
CADASTREE Sect. B n° 128^b

ET APPARTENANT AU **C.P.A.S. de Binc he.**

CONTENANCE: 11 a 50

REF. C.P.A.S. : 4111 | A.D. | GEN | 10 | 209

LEVE ET DRESSE PAR LE
GEOMETRE. E.I. ASSERMENTE
SOUSSIGNE

C. Pillon

LE 16 / 05 / 1980.

Claude PILLON
GEOMETRE-EXPERT IMMOBILIER
Place Communale 20
7150 BINCHE (Leval)
Tel. 064 - 33 10 36

C.P.A.S.:

PLAN 87

