



Legende lijntypes/symbolen

	AFSLUITING		DEKSEL RIOLERING
	WEGRAND		LOOFBOOM
	GEBOUW		NAALDBOOM
	AS GRACHT		GRENSPAAL
	WEGRAND		ELEKTRICITEITSKAST
	MUUR		VERLICHTINGSPAAL
	ONVERHARDE WEG		KOLK
			DEKSEL RIOLERING

Coördinatentabel grenspunten (Lambert-72 stelsel)

Nr	X	Y	
1	181501,78	215111,66	niet gematerialiseerd
2	181494,73	215156,02	bestaande grenspaal
3	181482,71	215150,38	niet gematerialiseerd
4	181473,94	215168,71	niet gematerialiseerd
5	181447,75	215162,14	niet gematerialiseerd
6	181456,67	215108,67	niet gematerialiseerd

Lotnummer	omschrijving	Gereserveerde perceelnummer
Lot 1	woning met aanhorigheden op en met grond	13019 E 1113 A P0000
Lot 2	grond	13019 E 1113 B P0000
Lot 3	grond	13019 E 1113 C P0000

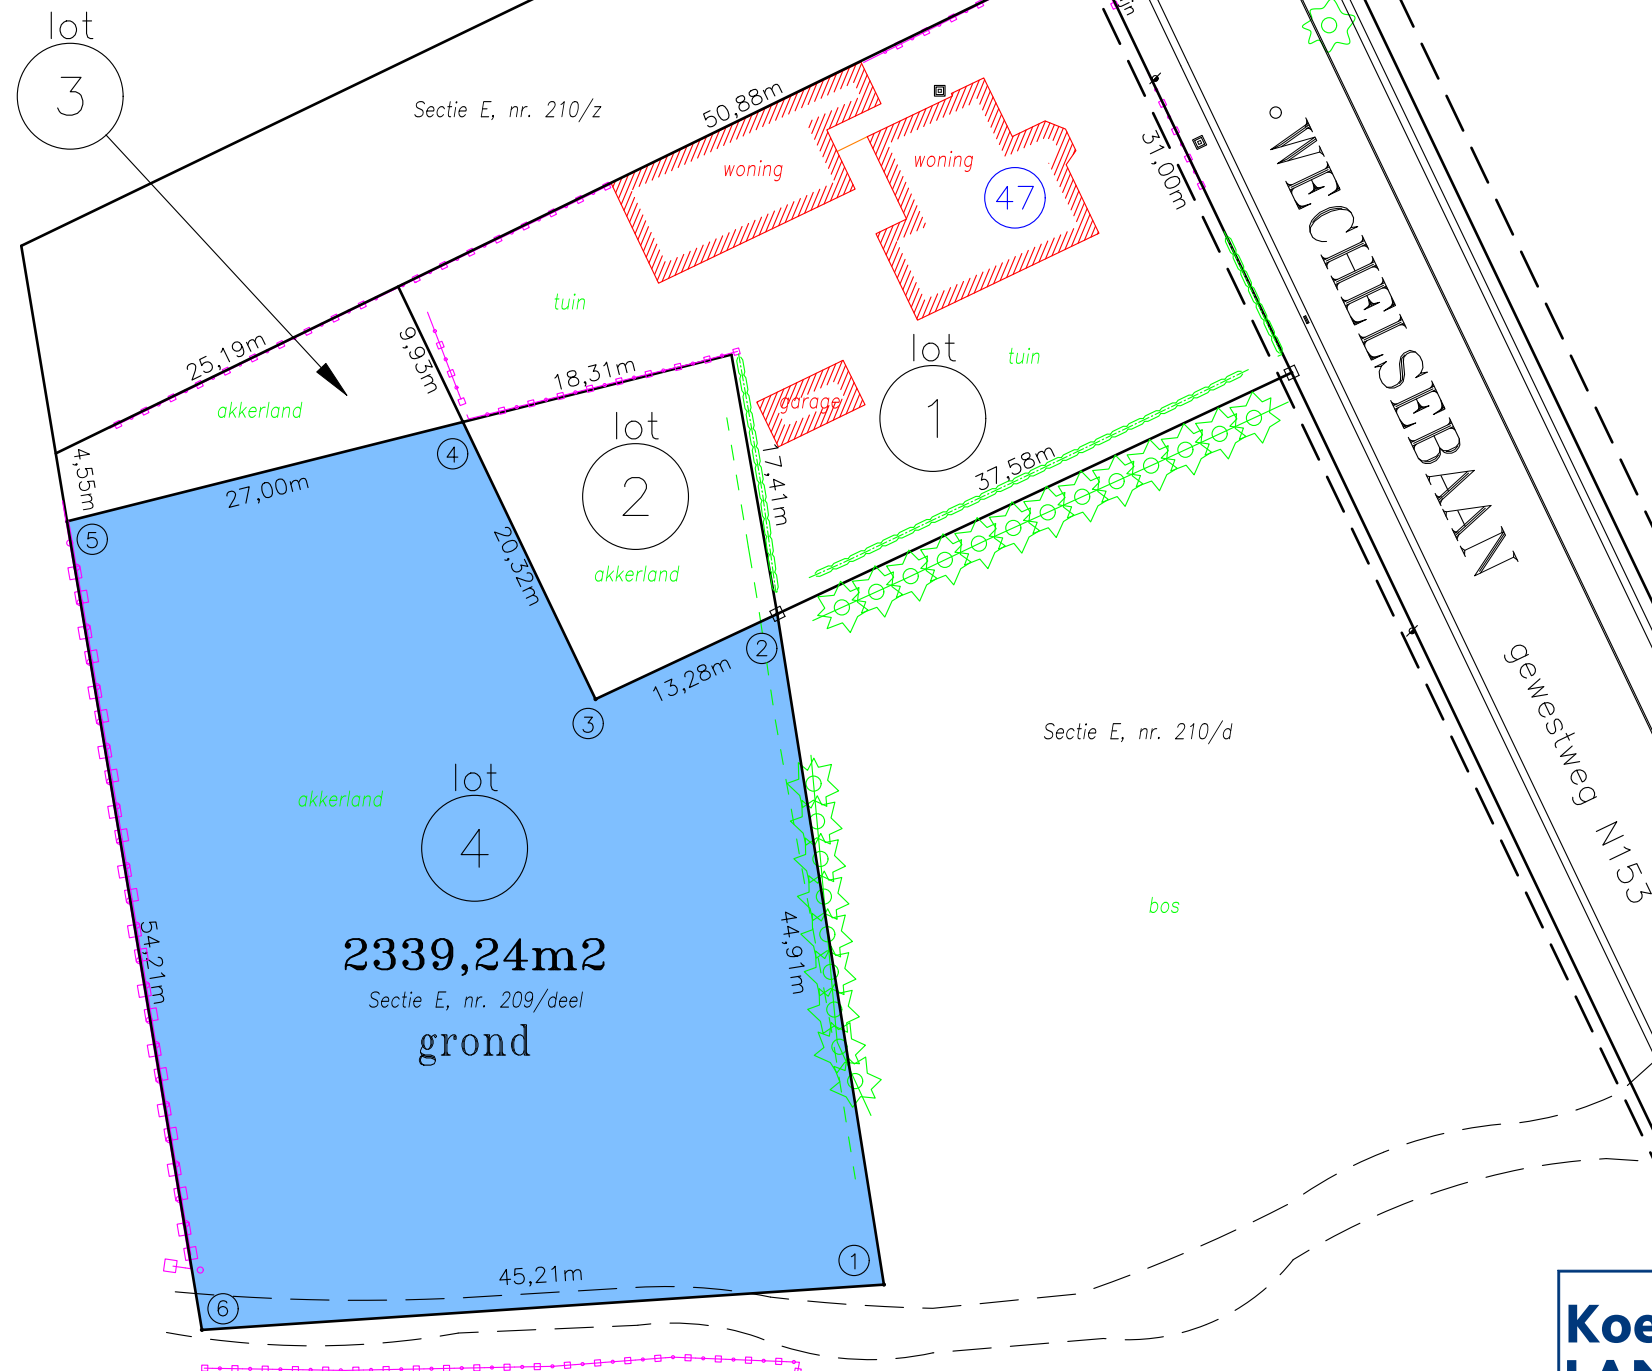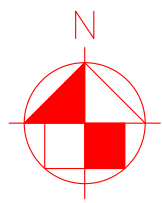

Geraadpleegde plannen/motivatatie bestaande grenslijnen:

- Grenzen [1-2] en [1-6-5-4]: volgens plan landmeter Mark Bernaerts d.d. 15 augustus 1989
- Grens [2-3-4]: volgens plan Koen Wouters Landmeters d.d. 20 april 2022 (ref. nr. 13019/10354)
- plan landmeter Dirk Van der Schoor d.d. 8 januari 2008.

Schaal : 1/500



DOSSIERNUMMER	13019/10402
PLANREFERENTIENUMMER	LIWECH47+

Koen Wouters LANDMETERS



Opgemeten en in plan gebracht door ondergetekende
beëdigde Landmeters - Experten,
handelend voor Koen Wouters LANDMETERS bv

Lille, 2 februari 2024.

- Koen Wouters (LAN 040327)
- Kurt Marckx (LAN 040781)
- Philip Van den Broeck (LAN 211903)

Poederleese weg 22 - 2275 Lille
bijkantoor: Lage Vosbergstraat 58b - 2840 Rumst

014/88.28.45 info@landmeterwouters.be

Koen 0477/925.920 koen@landmeterwouters.be
Kurt 0477/346.393 kurt@landmeterwouters.be
Philip 0489/919.023 philip@landmeterwouters.be

www.landmeterwouters.be