
De schetsen zijn opgesteld a.d.h.v. visuele vaststellingen en/of aanwijzingen van de eigenaar en/of huurder, zodat het louter gaat om principeschetsen en benaderende maten en inmetingen. De afkoppelingsdeskundige kan bijgevolg niet verantwoordelijk worden gesteld voor eventuele afwijkingen met de realiteit. Locatie huisaansluitputjes is slechts indicatief. Kan 1 à 2 m wisselen afhankelijk van werken openbaar domein.

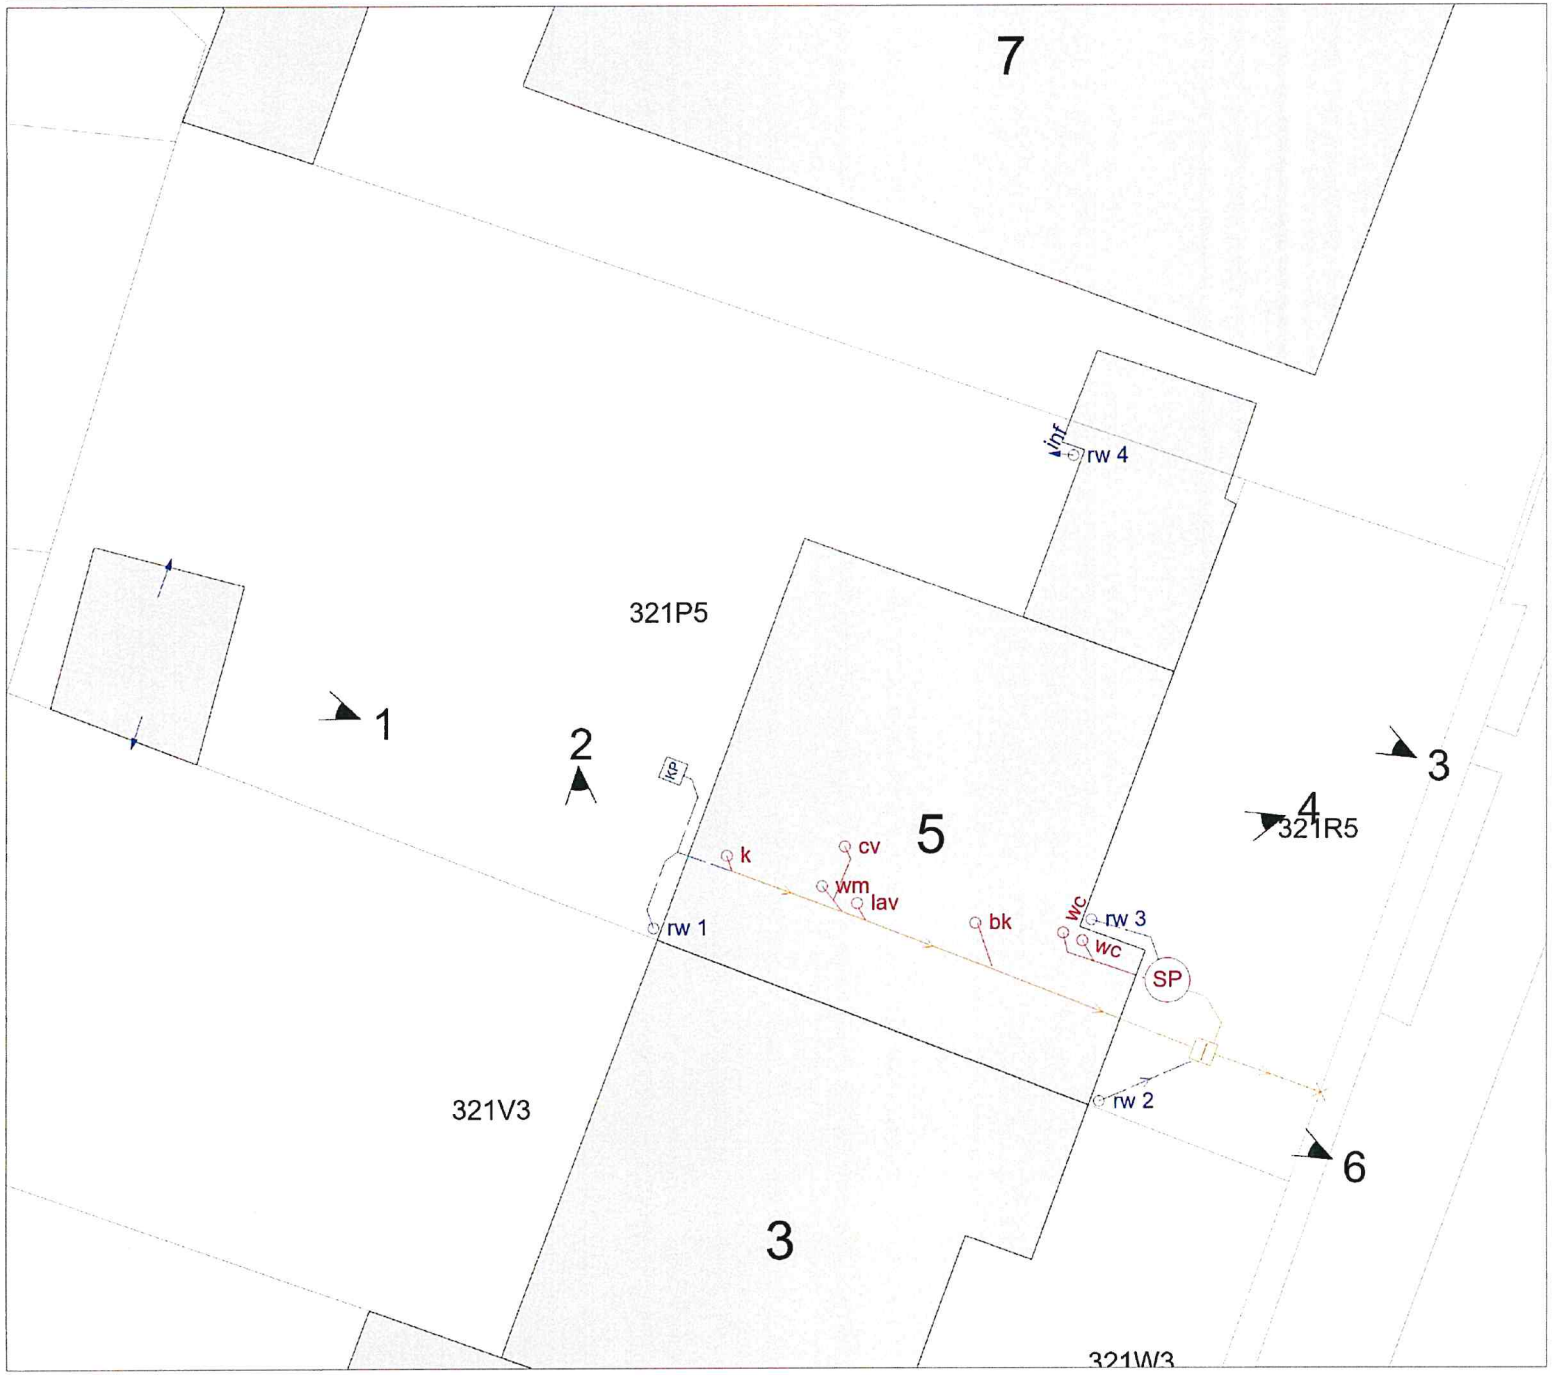

pidpa

K-23-082

Brooseinde 5
2360 Oud-Turnhout

321P5

⊗ bestaande toestand
○ ontworpen toestand

LEGENDE

OT = Ontworpen toestand RWA = RegenWater Afvoer
BT = Bestaande toestand DWA = Droog Weer Afvoer (vuil water)

- BT leiding RWA
- BT leiding DWA
- BT leiding gemengd
- OT leiding RWA
- OT leiding DWA
- HER Herbruik
- 1 Verwijzing naar verslag

D BT put DWA	D OT put DWA
G BT put gemengd	G OT put gemengd
R BT put RWA	R OT put RWA
HD BT huisaansluitput DWA	HD OT huisaansluitput DWA
HR BT huisaansluitput RWA	HR OT huisaansluitput RWA

Overstort F Filter U Sifonput I Terugslagklep
KP Klokput Pompput 1 Foto-aanduiding

- dwa Afvoer DWA
- dwa Afvoer DWA met vrije uitloop
- gem Afvoer gemengd
- gem Afvoer gemengd met vrije uitloop
- rw Afvoer RWA
- rw Afvoer RWA met vrije uitloop
- rw-ton Afvoer RWA in regenwaterton

Afvoergeul DWA
Afvoergeul gemengd
Afvoergeul RWA

- Lozingspunt openbaar domein DWA
- Lozingspunt openbaar domein gemengd
- Lozingspunt openbaar domein RWA

Wadi
Gracht
Waterdoorlatende vijver

RWP	Regenwaterput	ELEC	Elektriciteitsput	ZP	Zinkput/sterfput niet waterdicht
GWP	Grondwaterput	BUF	Ondergrondse bufferput	OPV	Gesloten opvangsysteem (waterdicht)
SP	Septische put	VET	Vetvangput	KWS	Koolwaterstofafscheider
VBT	Voorbezinktank	MAZ	Mazoutput	IBA	Individuele behandeling van DWA

Natuursteen	Asfalt	Steenslag	
Cementbeton	Kasseien	Bodembedekkers	
Grasdallen	Tegels	Boom	
Betonstraatstenen	Afsluiting	Haag	

Opgesteld door

De deskundige

voor akkoord met het voorgestelde principe van afkoppeling door de deskundige

De eigenaar / huurder

datum: 07/05/2025