


PROCES-VERBAAL VAN METING

STAD AALST, ONEGEM

2de AFDELING, SECTIE C, NRS 10H, 10K, 10L

OPPERVLAKTE VOLGENS METING 9 ARE 4 CENTIARE

ROOD INGEKLEURD OP BIJGAAND PLAN

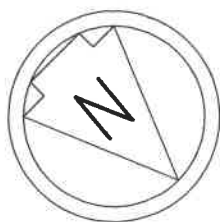


Opgemaakt te Aalst
op 13 december 2007

P. VAN SCHOOTE

LANDMETER-EXPERT BEEDIGD DOOR DE RECHTBANK
VAN EERSTE AANLEG VAN DENDERMONDE

BEUKENDREEF 11
9300 AALST

Getekend "ne varietur" door de partijen,
en ons, notaris Luc JANSEN te Geraardsbergen
als bijlage aan de akte van zijn ambt
Van 19 / 12 / 2007

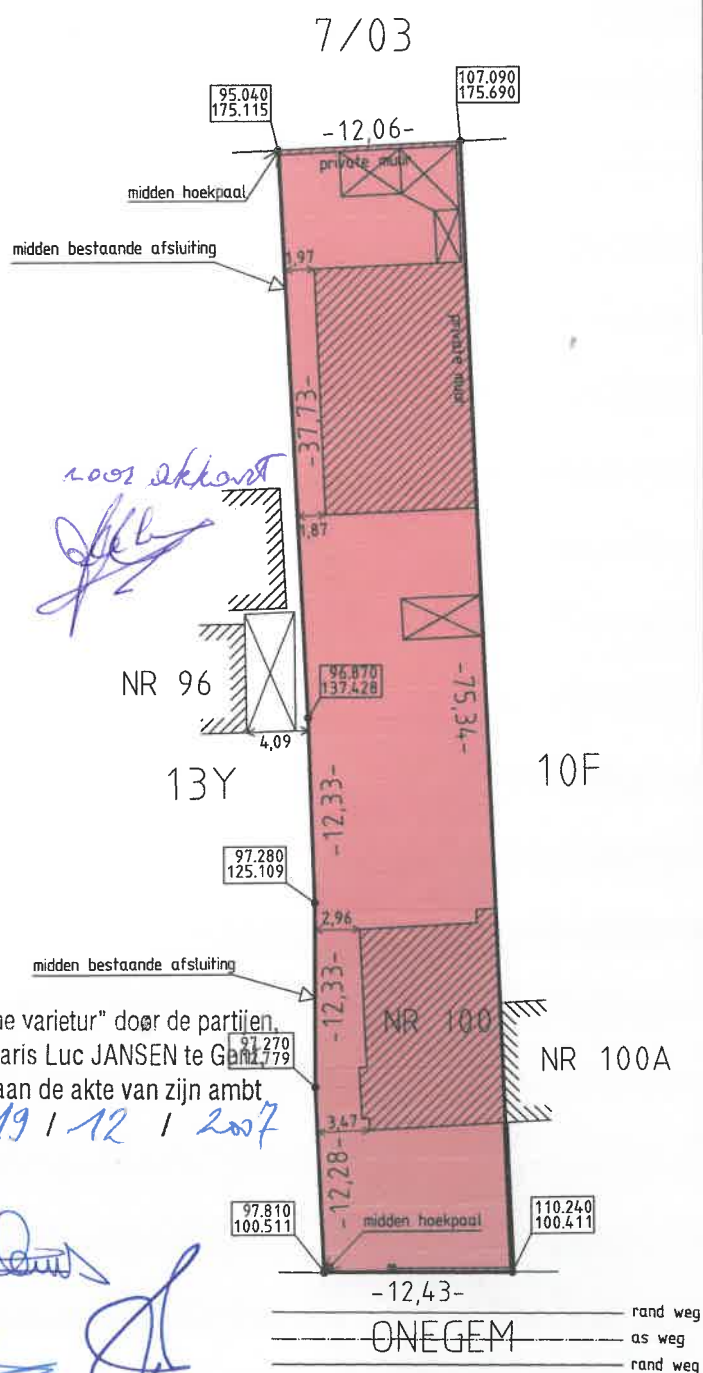

07043VS1

SCHAAL 1/500

Geregistreerd te GENT 1

de 21. 12. 2007

boek 6/40, blad 52, vak 12

in rollen, *geen* verz.

Ontvangen: VIJFENTWINTIG euro (€ 25,00)

De Eerstaanwezende inspecteur

J. SCHEIRSEN