

DE HAAN

Plannen goedgekeurd door het college van burgemeester en schepenen in zitting van 12 september 2024

De goedgekeurde plannen moeten samen worden gelezen met de eventuele voorwaarden en/of lasten opggelegd bij het verlenen van de omgevingsvergunning.



A handwritten signature in blue ink, likely belonging to the general director.

De algemeen directeur

A handwritten signature in blue ink, likely belonging to the mayor.

De burgemeester

LANDMETERSKANTOOR SIMOENS

Lepelenstraat 48 8421 DE HAAN • Gsm 0494/34 31 86 • e-mail: info@landmetersimoens.be •

Provincie WEST-VLAANDEREN
Gemeente De Haan

VERKAVELINGSAAVRAAG

Prins Karellaan / Waterkasteellaan

AANVRAGERS

LIGGING

Prins Karellaan +23 8420 DE HAAN
De Haan 2^e afdeling - Sectie B 6F53, 6G53 & 6H53

STEDENBOUW

Gewestplan  Woongebied met culturele, historische en/of esthetische waarde
BPA nr. 5 Concessie

Gezien en goedgekeurd door het
College van Burgemeester en
Schepen van De Haan
in zitting van

De Algemeen Directeur, De Burgemeester,

Franky MUSEEUW Wilfried Vandaele

Plannummer: 1-2 Schaal: 1/250

AARD PLAN:

BESTAANDE TOESTAND


Datum plan	27.12.2023
Datum opmeting	April 2023
Opmeting	GFS GNSS LEICA Totalstation TSC6 PLUS
Planopmaak	Pythagoras V13.12 Licentie 1810597384
Dossier	

Laurens SIMOENS

Beëdigd landmeter-expert (LAN 16 1682)

Lambert 72 Coördinaten

Nr.	X	Y
1	57216.813	219515.875
2	57216.937	219510.846
3	57206.549	219507.264
5	57290.470	219520.950
6	57259.926	219504.264
7	57252.664	219520.771
8	57220.463	219516.233
9	57228.100	219477.566
10	57253.231	219491.640
11	57273.390	219491.640
12	57298.843	219505.018

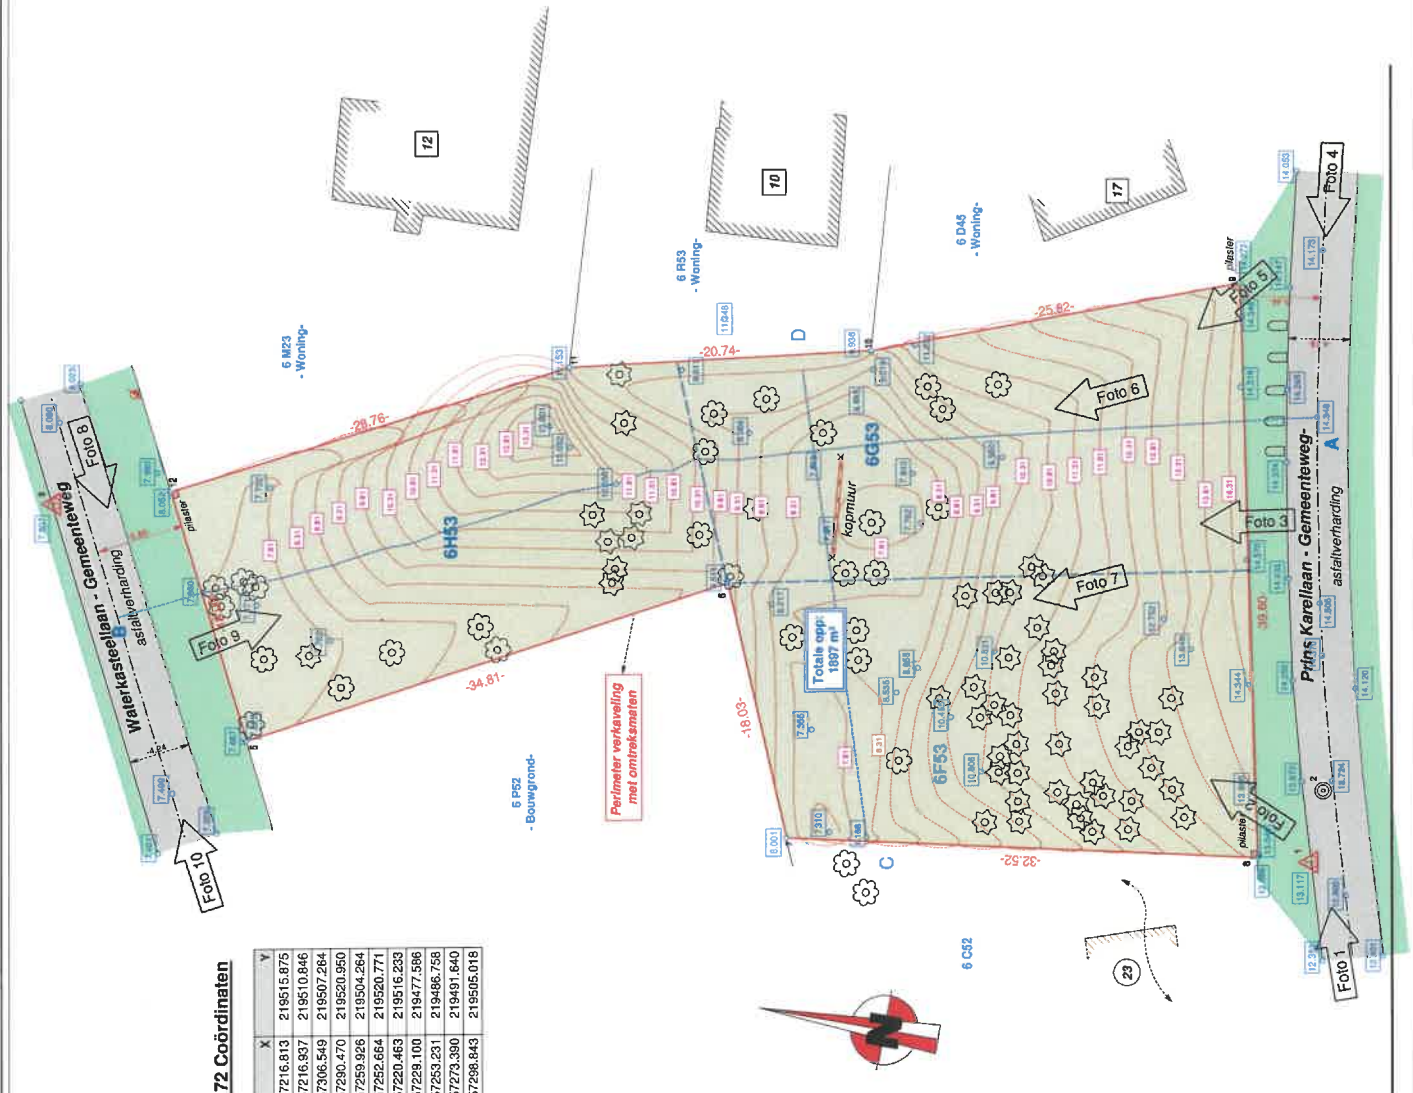


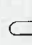

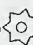





Legende / symboliek

- Pi met gekende hoogte (TAW)
- Stationspunt / Referentiepunt
- Rioldeksel
- Monoliet in hout
- Loofboom
- Naaldboom
- Eigendomspaal - beton
- Straatverlichting
- TAW-hoogte
- Kadastrale percelsgrens



Legende / symbooltek

-  Pt met gekende hoogte (TAW)
-  Stationspunt / Referentiepunt
-  Rioldeksel
-  Monoliet in hout
-  Loofboom
-  Naaldboom
-  Eigendomspaal - beton
-  Straatverlichting
-  TAW-hoogte


Kadastrale perceelsgrens



TERREINPROFIEL BESTAANDE TOESTAND


As Weg
Prins Karellaan

Lengteprofiel A - B

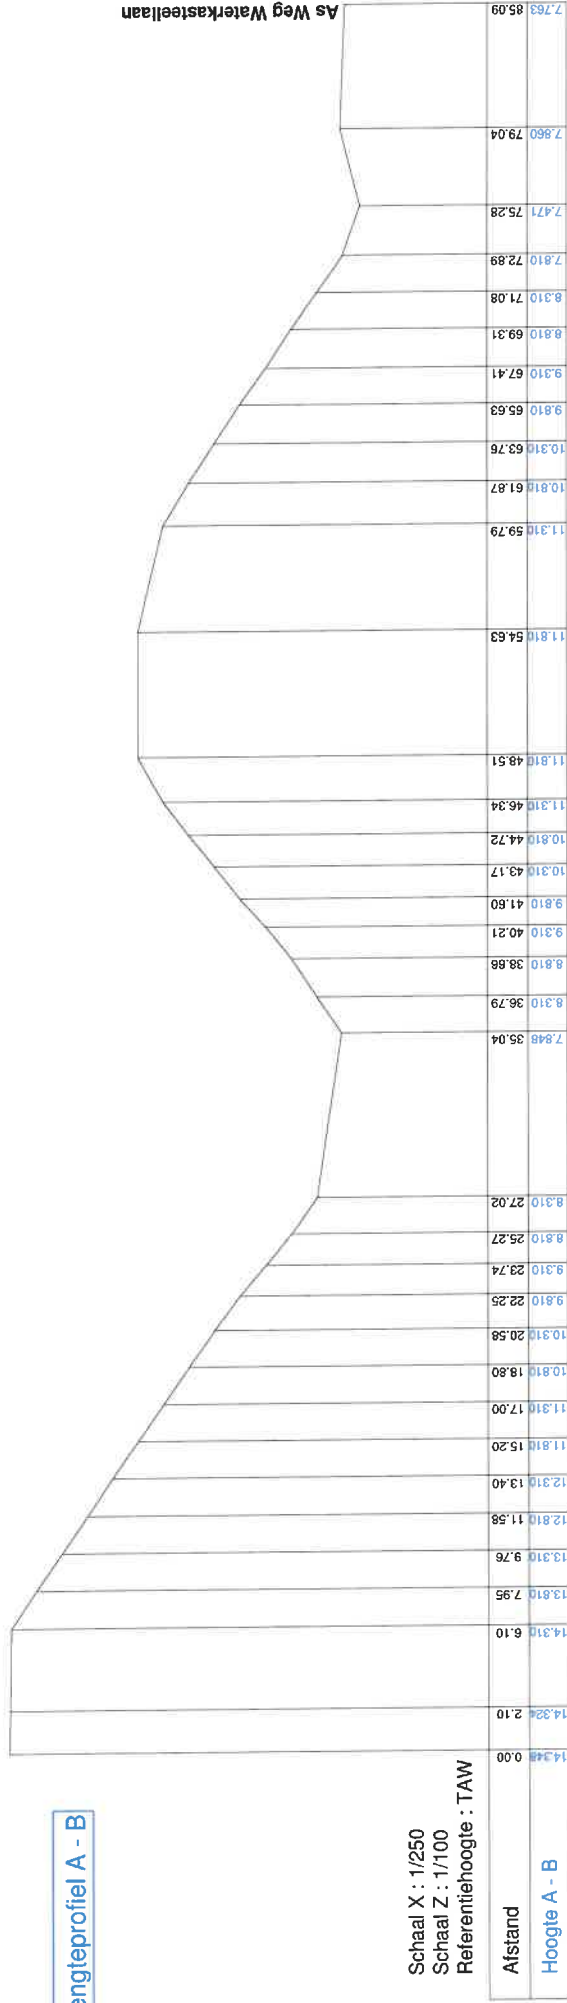

Schaal X : 1/250
 Schaal Z : 1/100
 Referentiehoogte : TAW

Lengteprofiel C - D

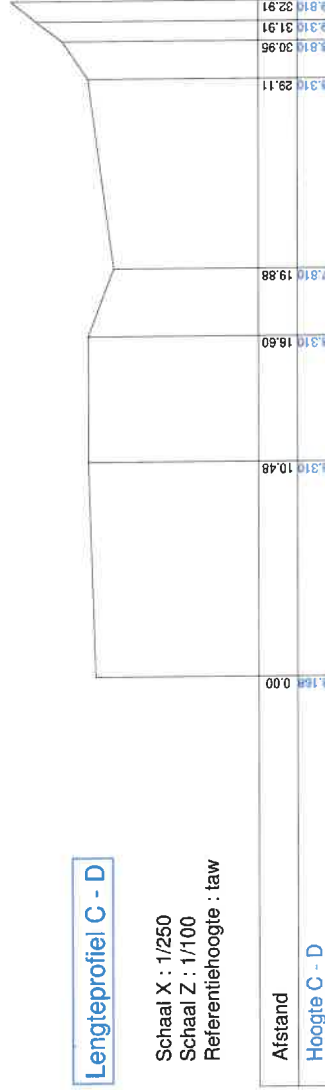

Schaal X : 1/250
 Schaal Z : 1/100
 Referentiehoogte : taw

Schaal 1/250
 Opgemaakt en echt verklaard,
 Jabbeke, 12.12.2023
 Landmeterskantor Simoens
 Laurens Simoens (Bestuurder)
 Tableau Federale raad LAN 161682 (Laurens Simoens)
 Beëdigd landmeter-expert
 Lepelenstraat 48 8421 DE HAAN
 GSM Laurens 0498/34.31.85
 info@landmetersimoens.be
 www.landmetersimoens.be

LANDMETERSKANTOOR SIMOENS

Lepelensstraat 48 8421 DE HAAN • Gsm 0494/34 31 85 • e-mail: info@landmetersimoens.be •

Provincie WEST-VLAANDEREN
Gemeente De Haan

VERKAVELINGSAAVRAAG

Prins Karellaan / Waterkasteellaan

AANVRAGERS

LIGGING

Prins Karellaan +23 8420 DE HAAN
De Haan 2^e afdeling - Sectie B 6F53, 6G53 & 6H53

STEDENBOUW

Gewestplan Woongebied met culturele, historische en/of esthetische waarde
BPA nr 5 Concessie

Gezien en goedgekeurd door het
College van Burgemeester en
Schepenen van De Haan
in zitting van

De Algemeen Directeur, De Burgemeester,

Franky MUSEEUW Wilfried Vandaele

Plannummer: 1-2 Schaal: 1/250


AARD PLAN:

LOTENPLAN

Datum plan	17.08.2024
Datum opmeting	April 2023
Opmeting	GFS GNSS LEICA Totalstation T506 PLUS
Planopmaak	Pythagoras V13.12 Licentie 1810597384
Dossier	

Laurens SIMOENS

Beadigd landmeter-expert (LAN 16 1682)

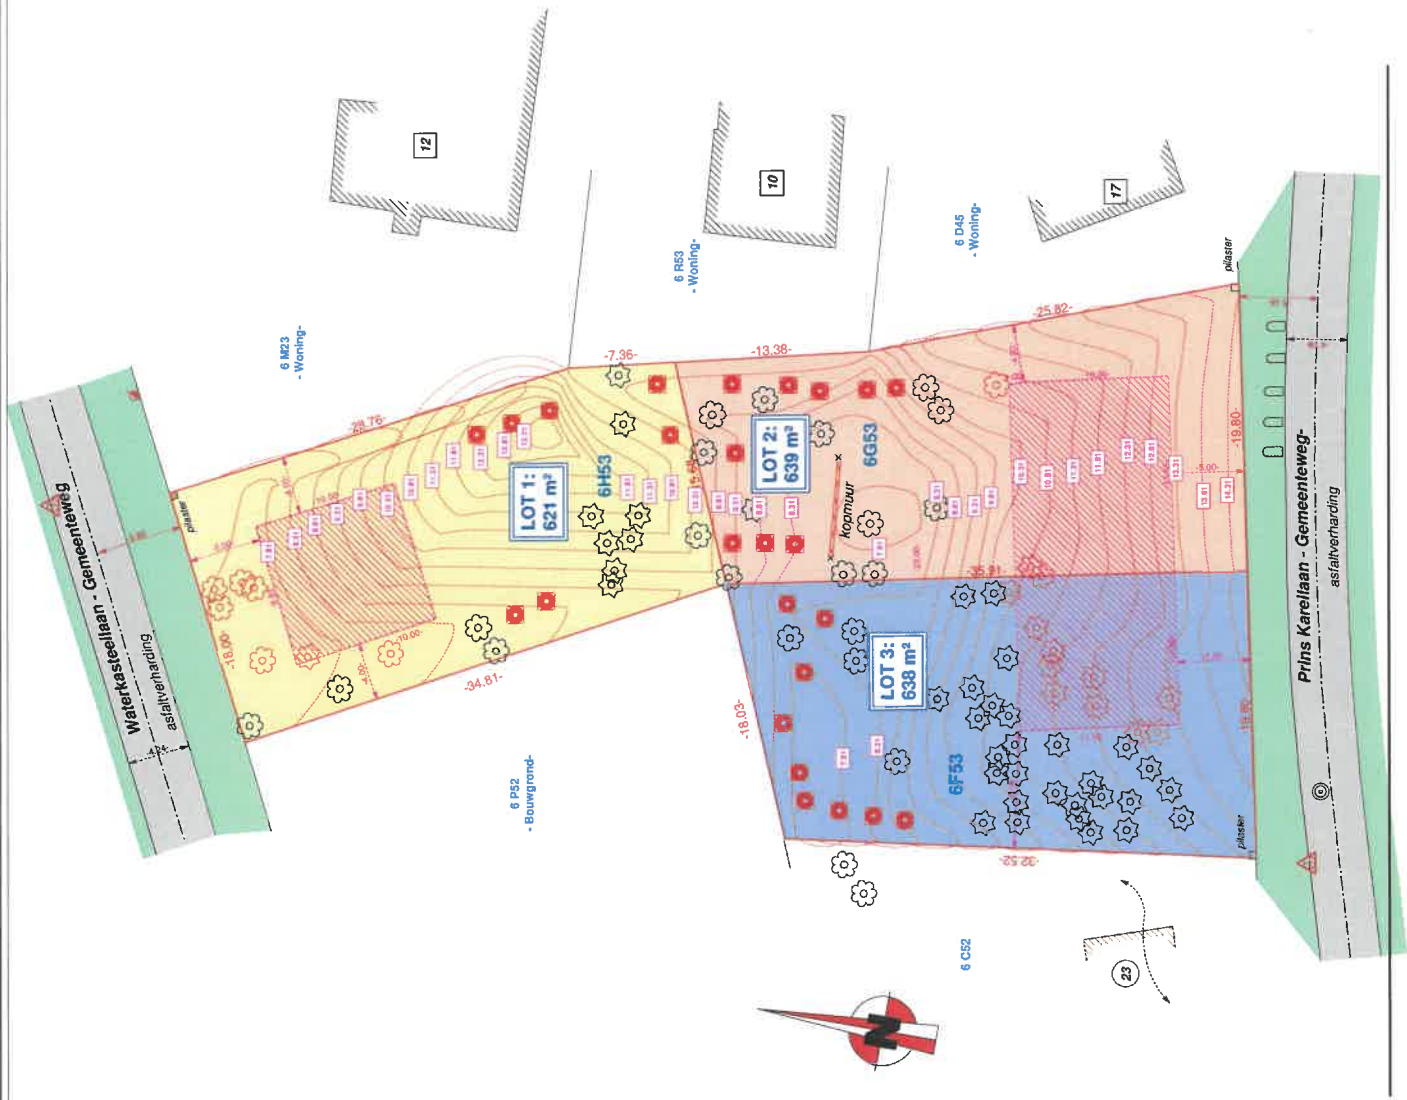

Legende / symboliek

- Pt met gekende hoogte (TAW)
- Stationspunt / Referentiepunt
- Riolideksel
- Monoliet in hout
- Loofboom
- Naaldboom
- Loofboom (Te verwijderen)
- Naaldboom (Te verwijderen)
- Nieuw aan te planten boom
- Eigendomspaal - beton
- Straatverlichting
- TAW-hoogte
- Kadastrale percelingsgrens




Legende / symboliek	
	Pt met gekende hoogte (TAW)
	Stationspunt / Referentiepunt
	Riooldekse
	Monoliet in hout
	Loofboom
	Naaldboom
	Loofboom (Te verwijderen)
	Naaldboom (Te verwijderen)
	Nieuw aan te planten boom
	Eigendomspaal - beton
	Straatverlichting
	TAW-hoogte
	Kadastrale perceelsgrens




TERREINPROFIEL NIEUWE TOESTAND

As Weg Prins Kareliaan

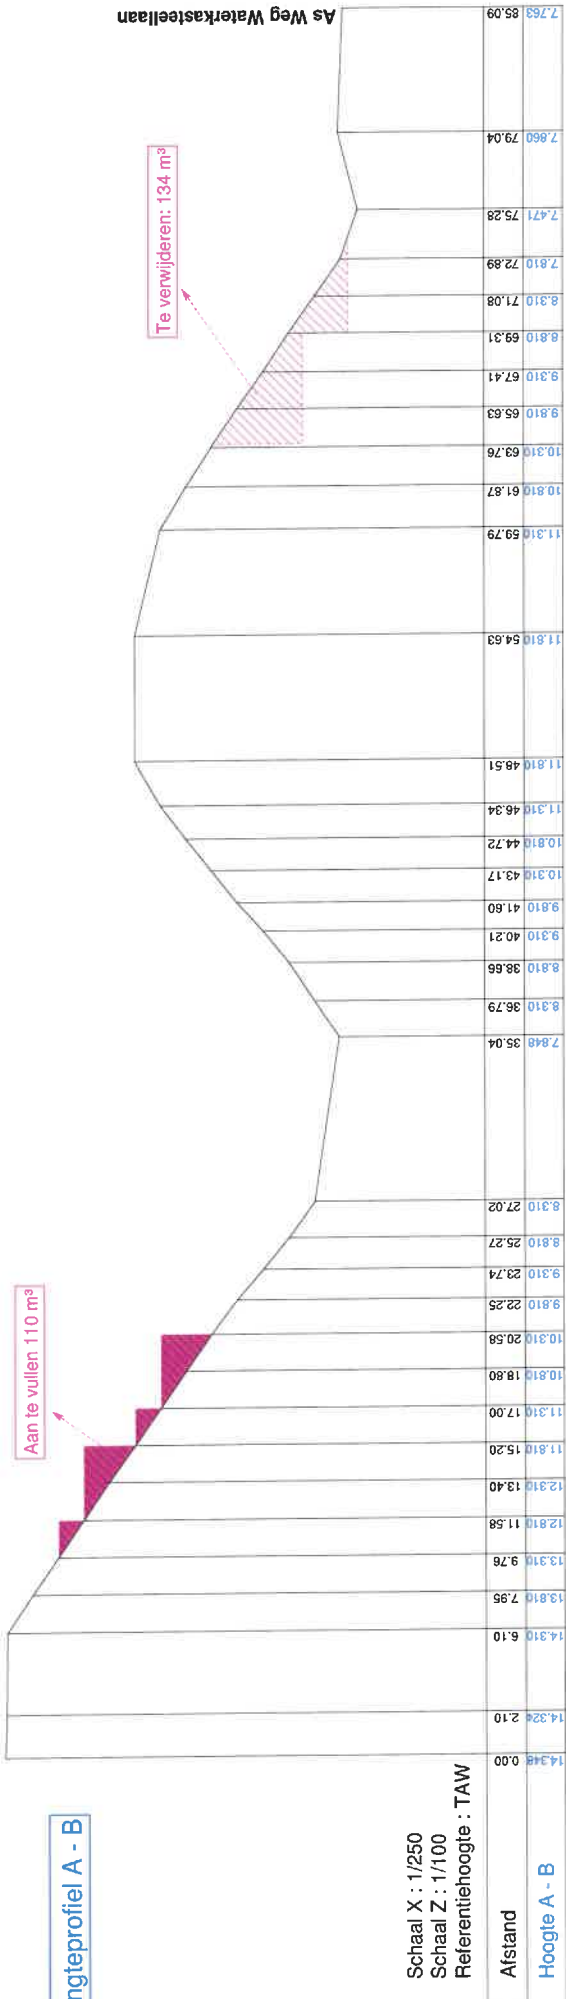

Lengteprofiel A - B

Schaal X : 1/250
 Schaal Z : 1/100
 Referentiehoogte : TAW

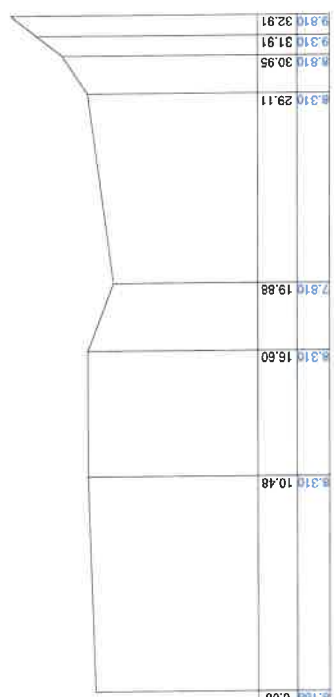

Lengteprofiel C - D

Schaal X : 1/250
 Schaal Z : 1/100
 Referentiehoogte : taw

Schaal 1/250
 Opgemaakt en echt verklaard,
 Jabbeke, 25.05.2024
 Landmeterskantoor Simoens
 Laurens Simoens (Bestuurder)
 Tableau Federale raad LAN 161682 (Laurens Simoens)
 Beëdigd landmeter-expert
 Lepelemstraat 48 8421 DE HAAN
 GSM Laurens 0498/34.31.85
 info@landmetersimoens.be
 www.landmetersimoens.be