

OPMETINGSPLAN

PRECAD: 35029....

Nota PRECAD:
Geen enkel punt werd gematerialiseerd

Prins Karellaan +23 8420 DE HAAN


De Haan 2°afdeling - Sectie B 6F53, 6G53 & 6H53

Legende / symboliek



- Pt met gekende hoogte (TAW)
- Stationspunt / Referentiepunt
- Rioldeksel
- Monoliet in hout
- Loofboom
- Naaldboom
- Eigendomspaal - beton
- Straatverlichting
- TAW-hoogte
- Kadastrale perceelsgrens

Lambert 72 Coördinaten

Nr.	X	Y
1	57224.781	219496.910
2	57266.236	219489.907
3	57306.549	219507.264
5	57290.470	219520.950
6	57259.926	219504.264
6	57259.926	219504.264
7	57252.664	219520.771
8	57220.463	219516.233
9	57229.100	219477.586
10	57253.231	219486.758
11	57273.390	219491.640
12	57298.843	219505.018

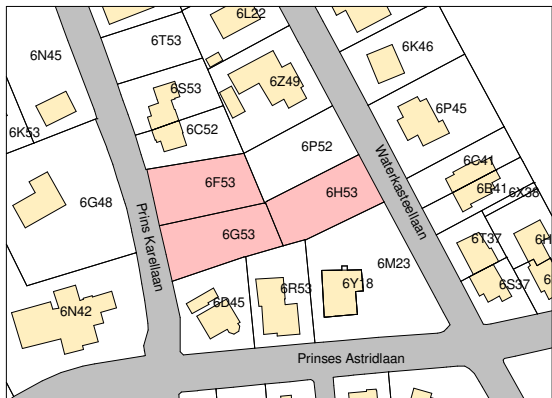

© "De Algemene Administratie van de Patrimoniumdocumentatie is de enige eigenaar van de kadastrale gegevens 1.1.2023 die op dit document voorkomen"

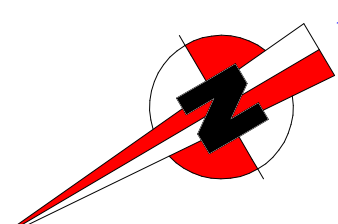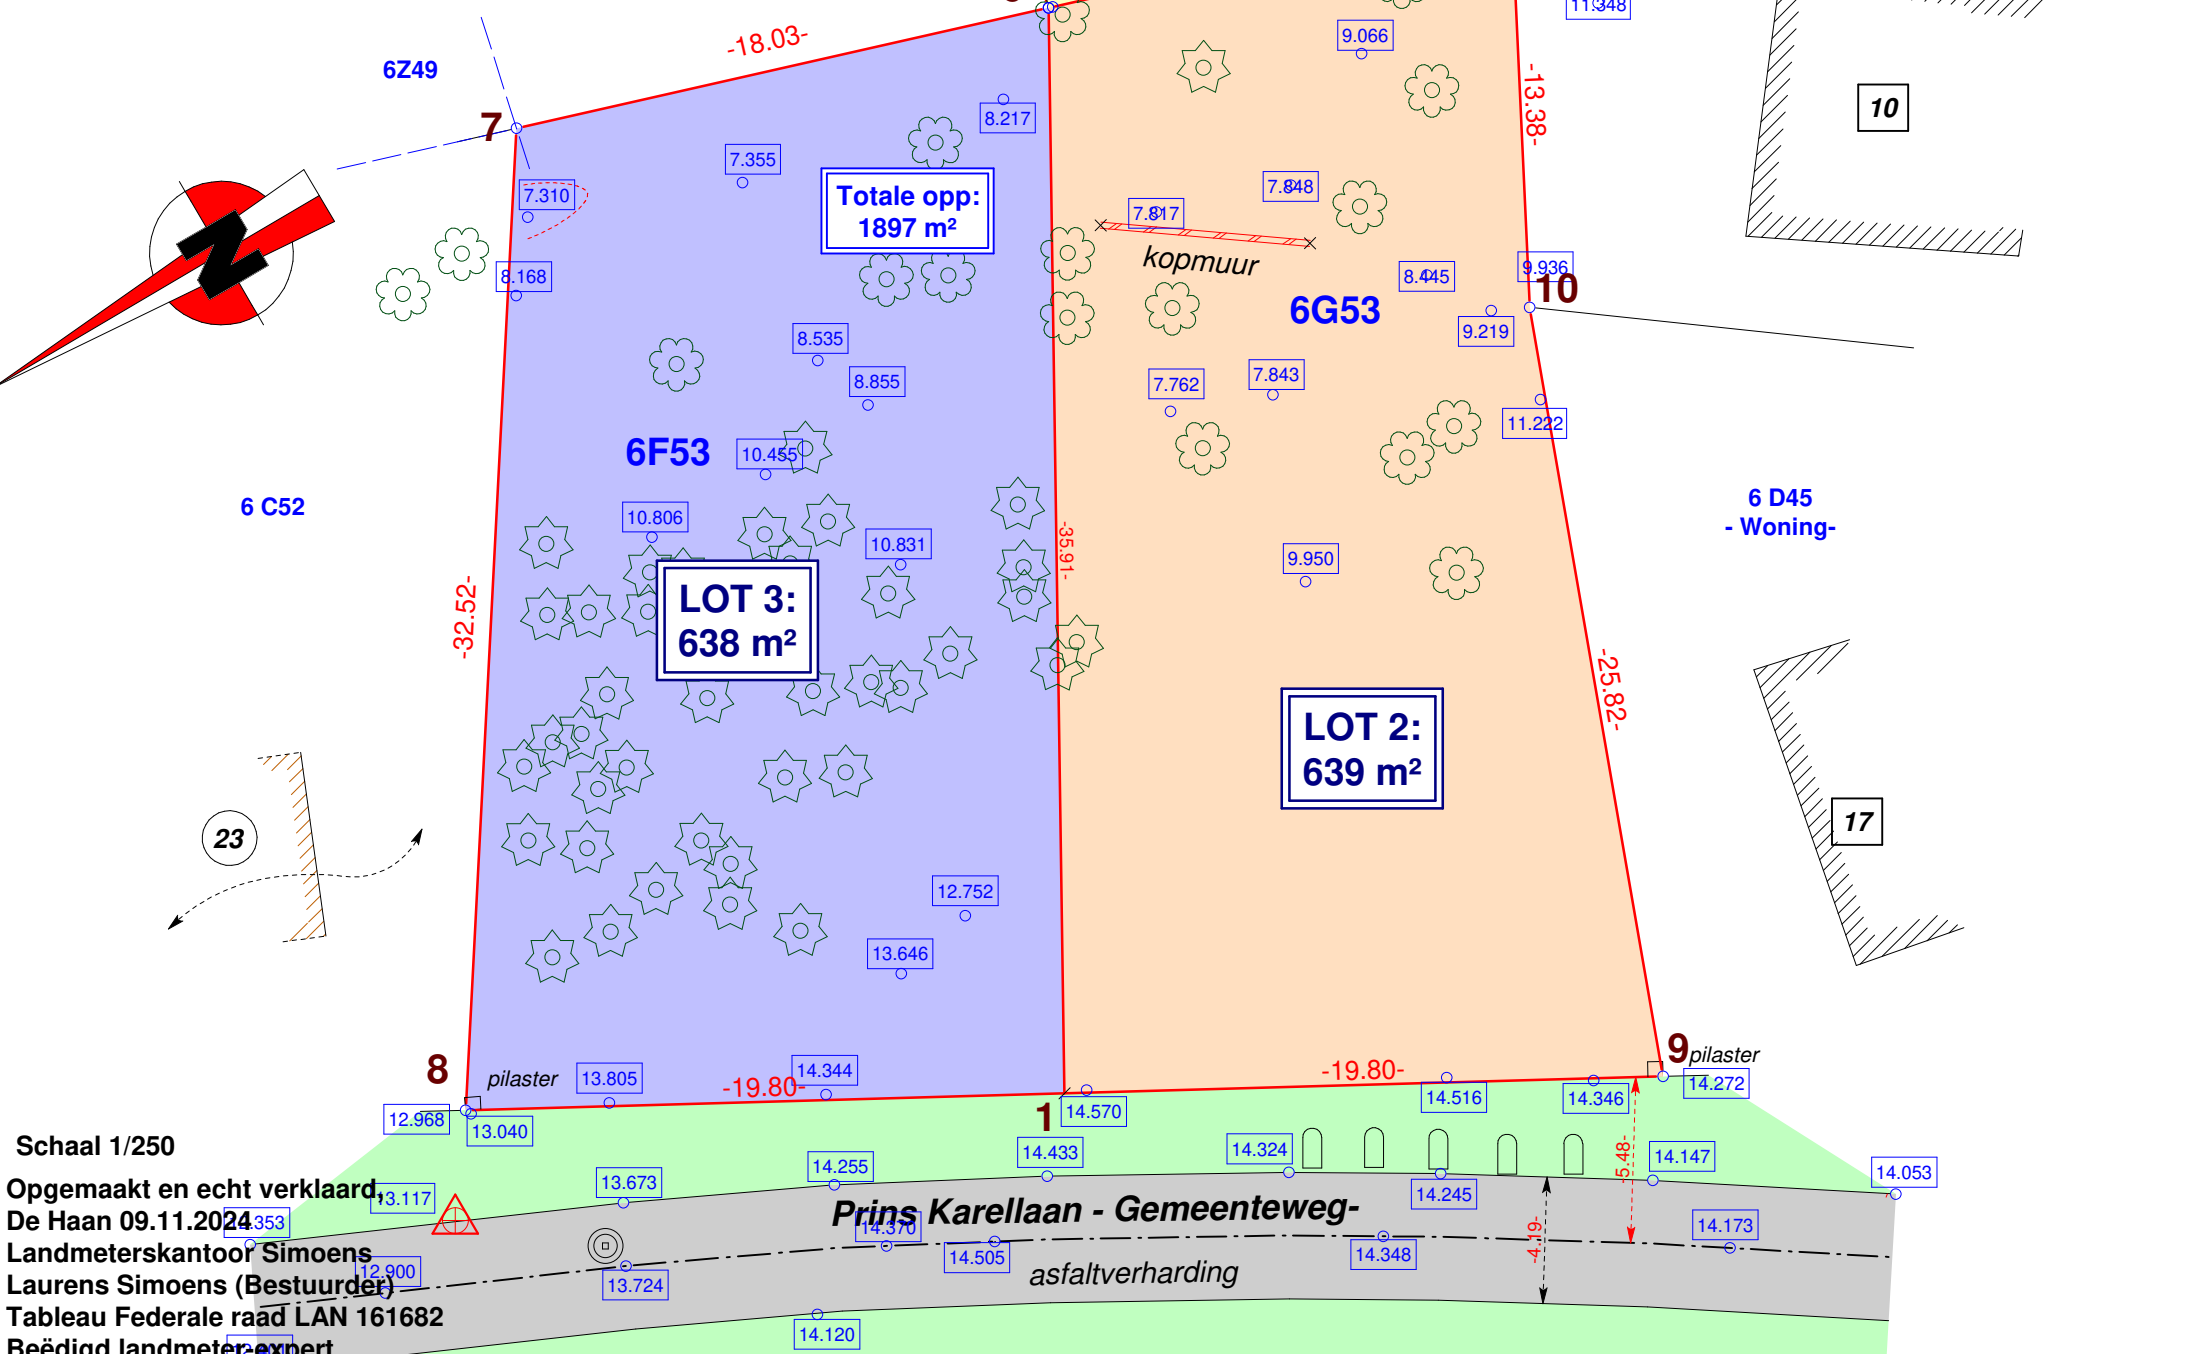

Schaal 1/250
Opgemaakt en echt verklaard
De Haan 09.11.2024
Landmeterskantoor Simoens
Laurens Simoens (Bestuurder)
Tableau Federale raad LAN 161682
Beëdigd landmeter-expert
Lepelstraat 48 8421 DE HAAN

GSM Laurens 0498/34.31.85
info@landmetersimoens.be
www.landmetersimoens.be

GRENZEN:
1 -12 Plan Marc Minne dd 06.06.2009