




VOORGEVEL

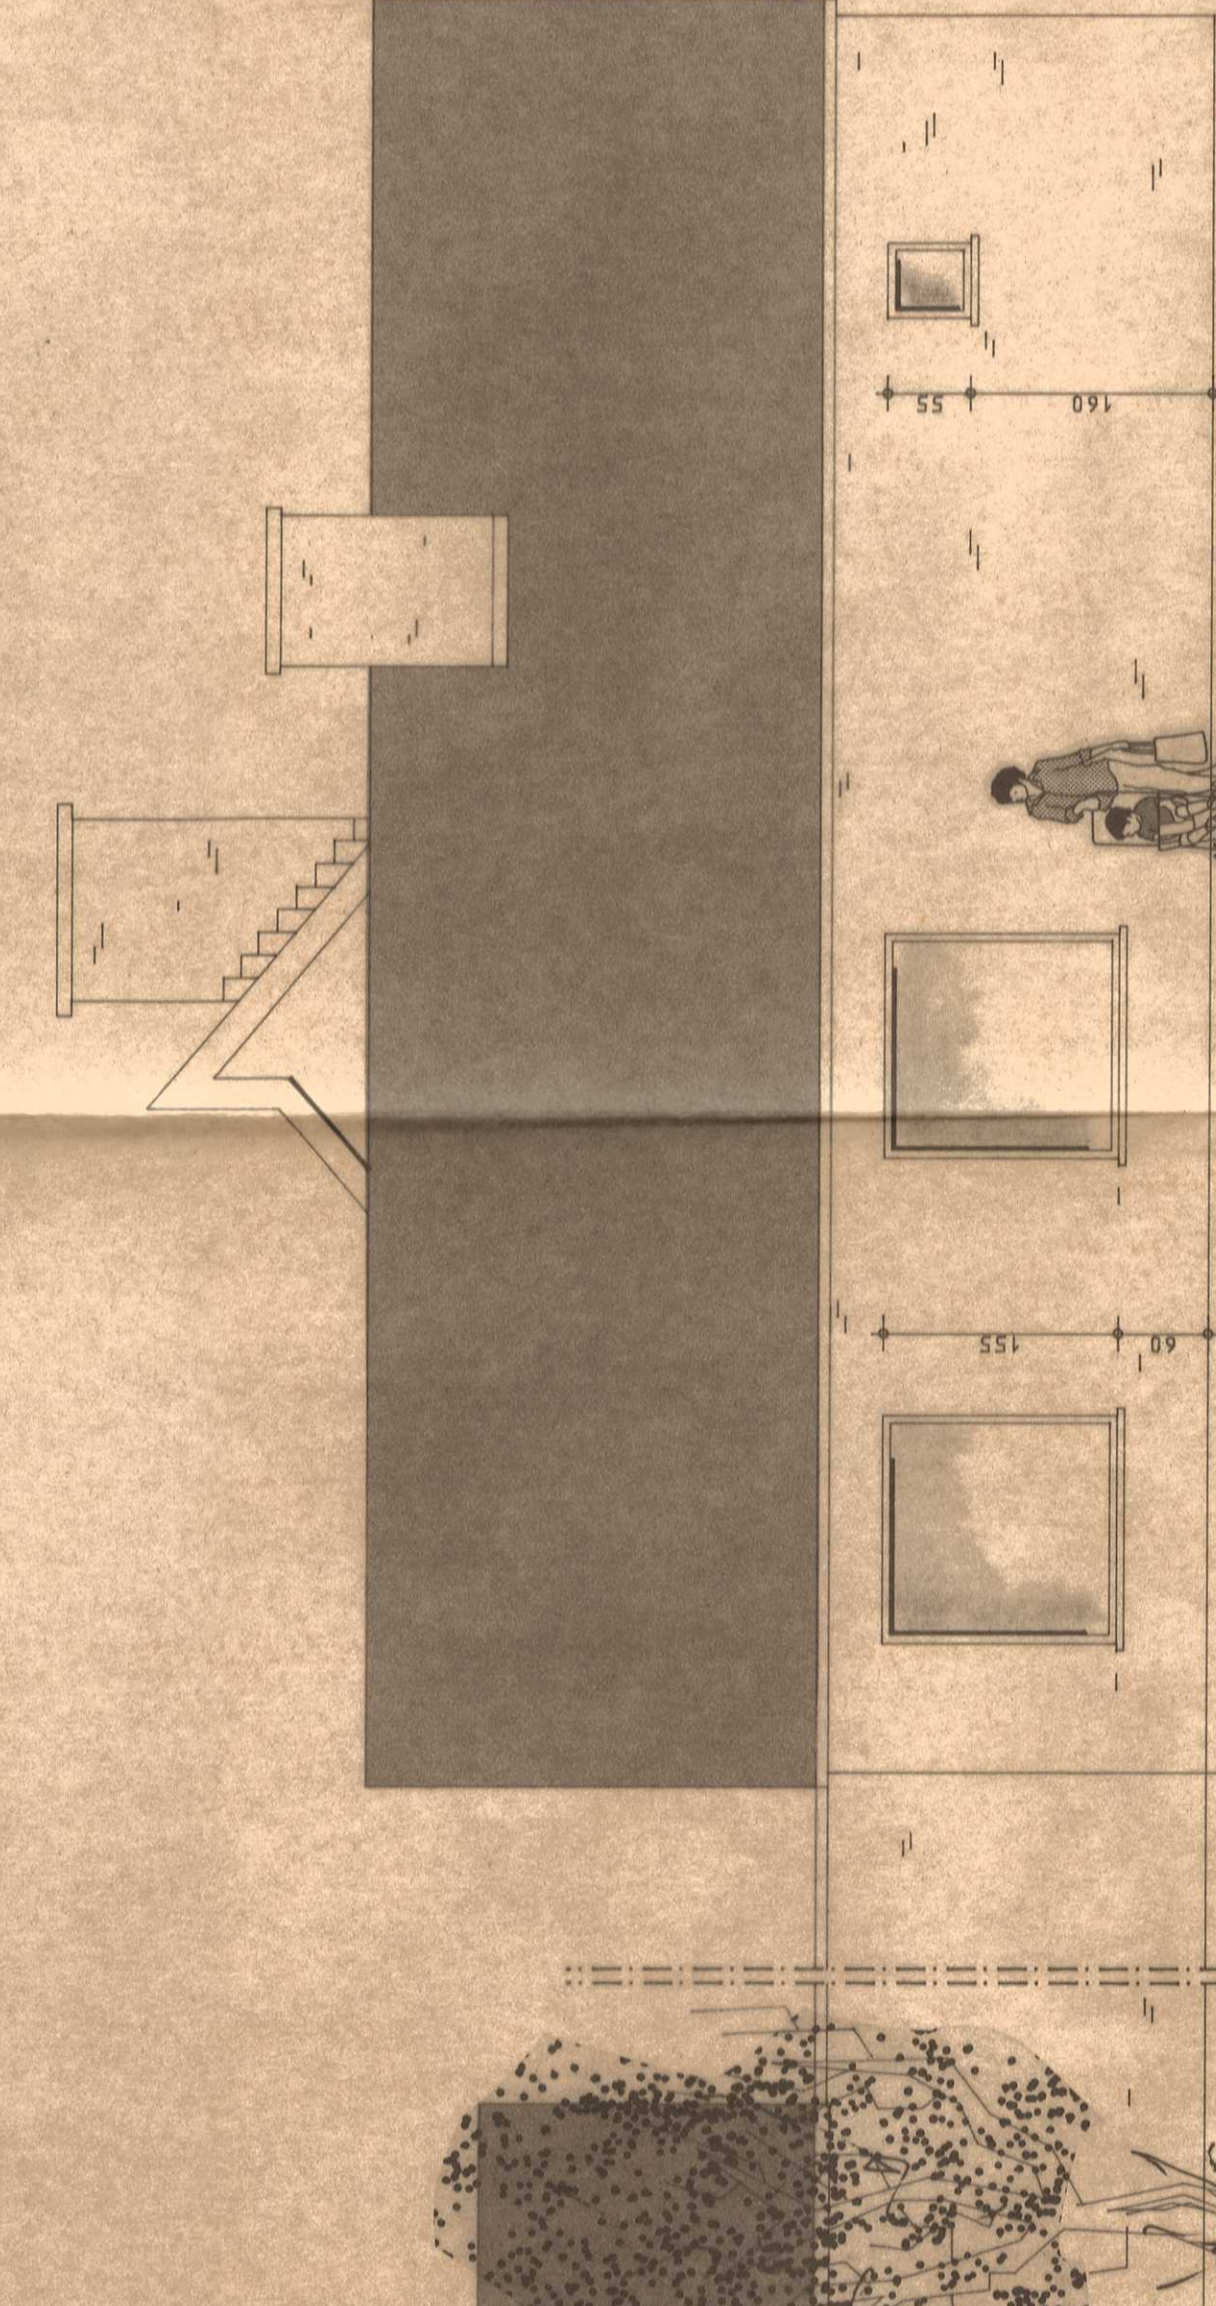

ZIJGEVEL RECHTS

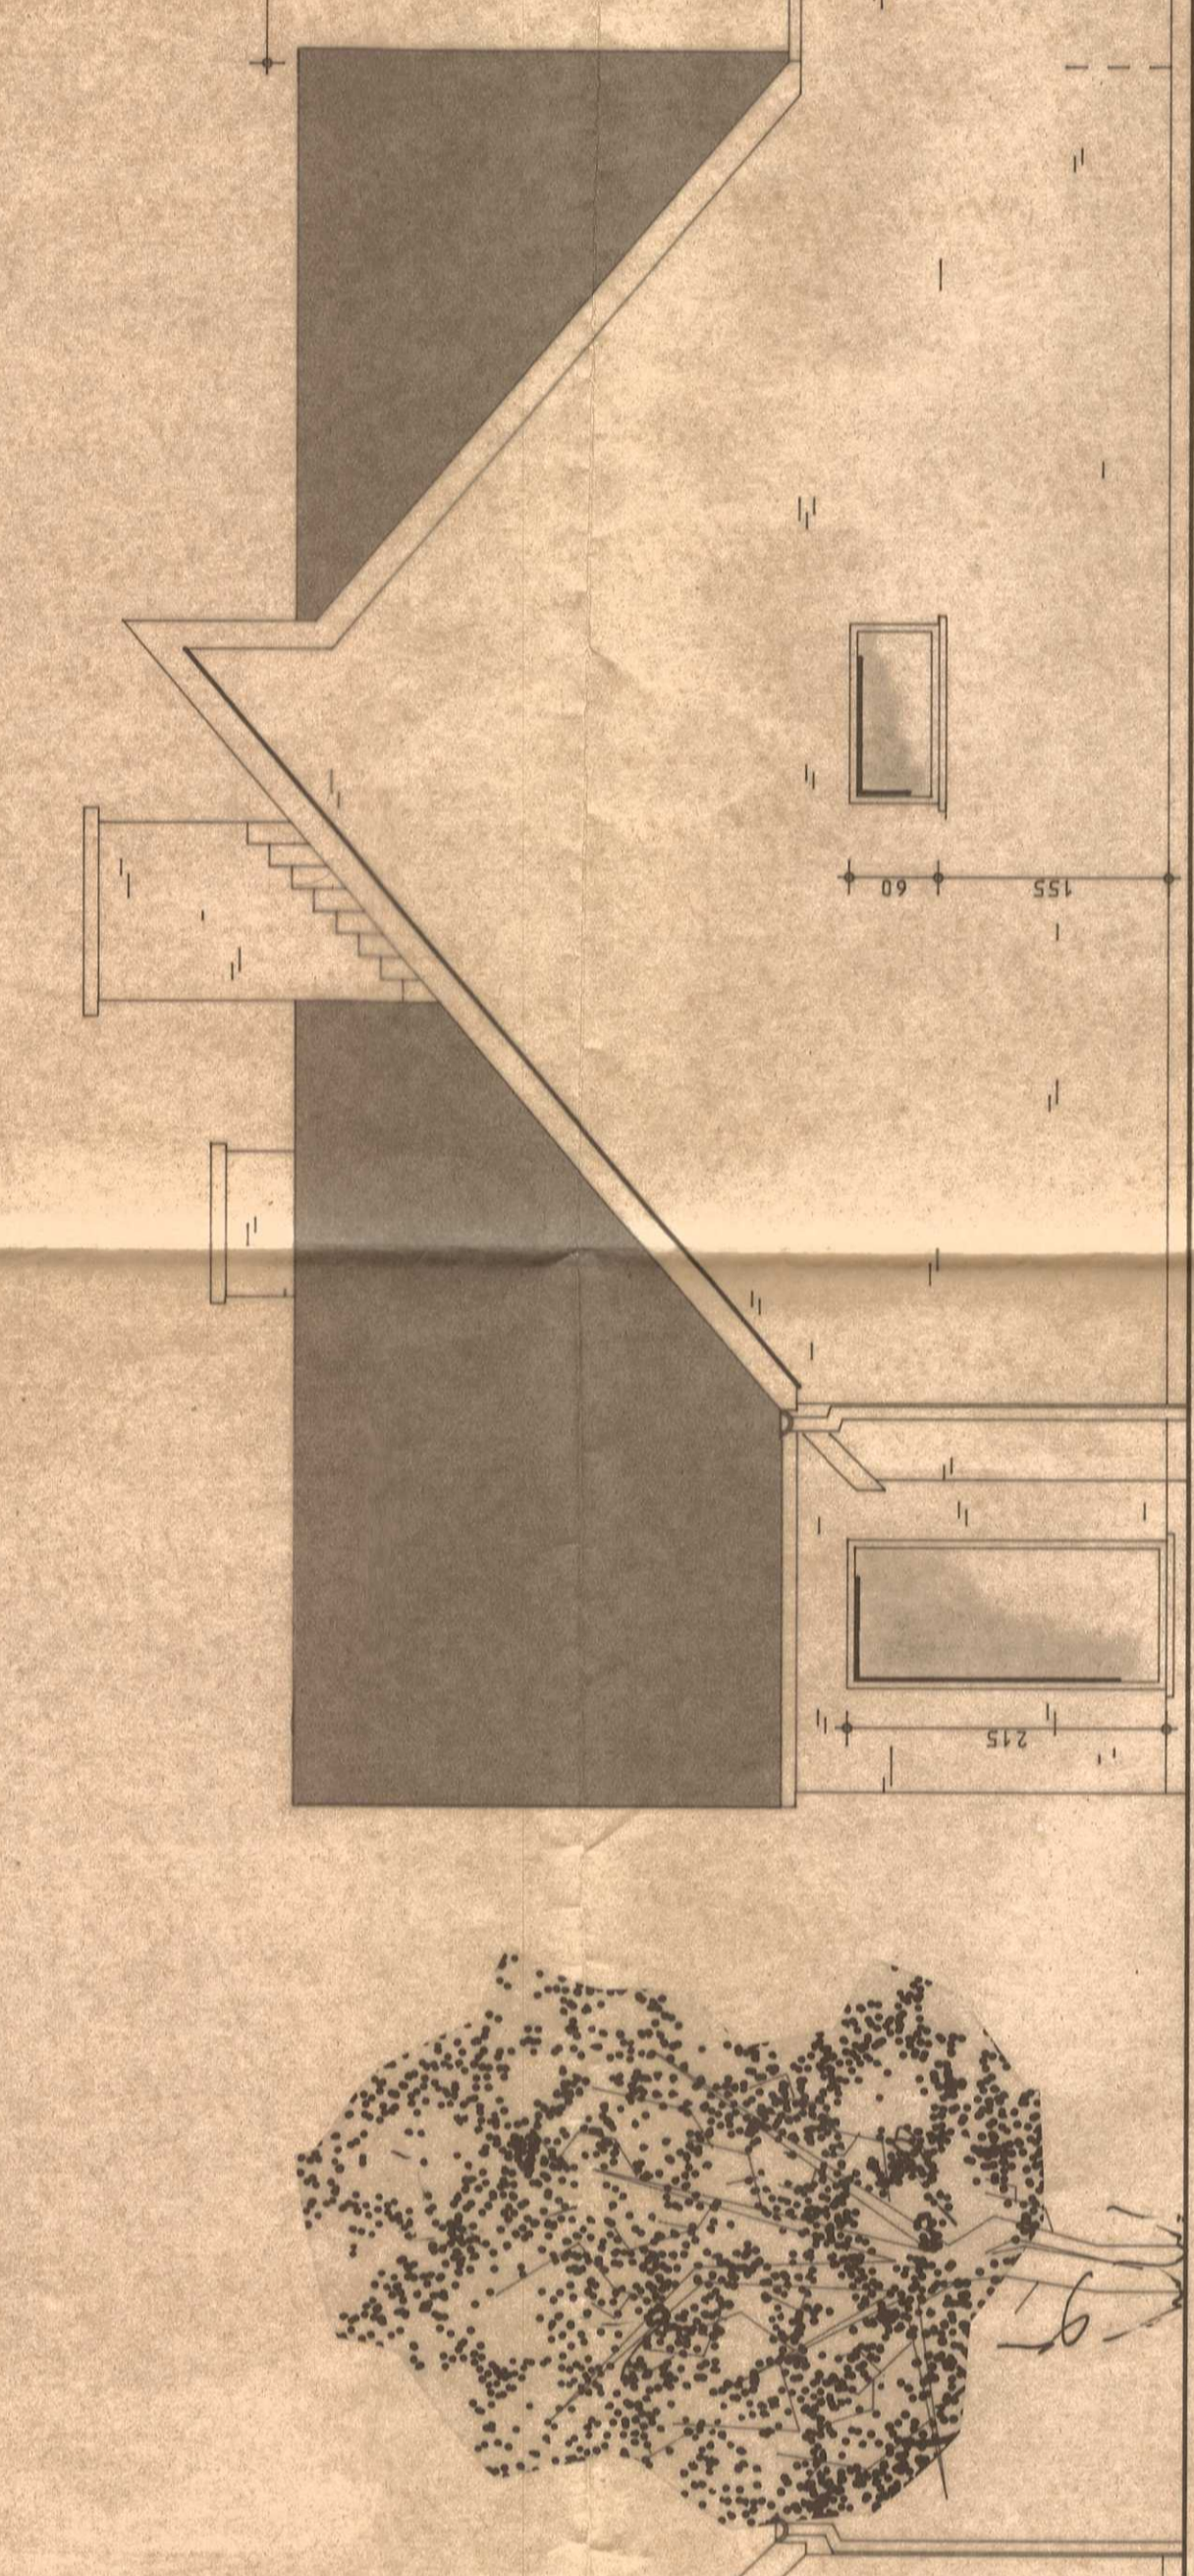

ZIJGEVEL LINKS

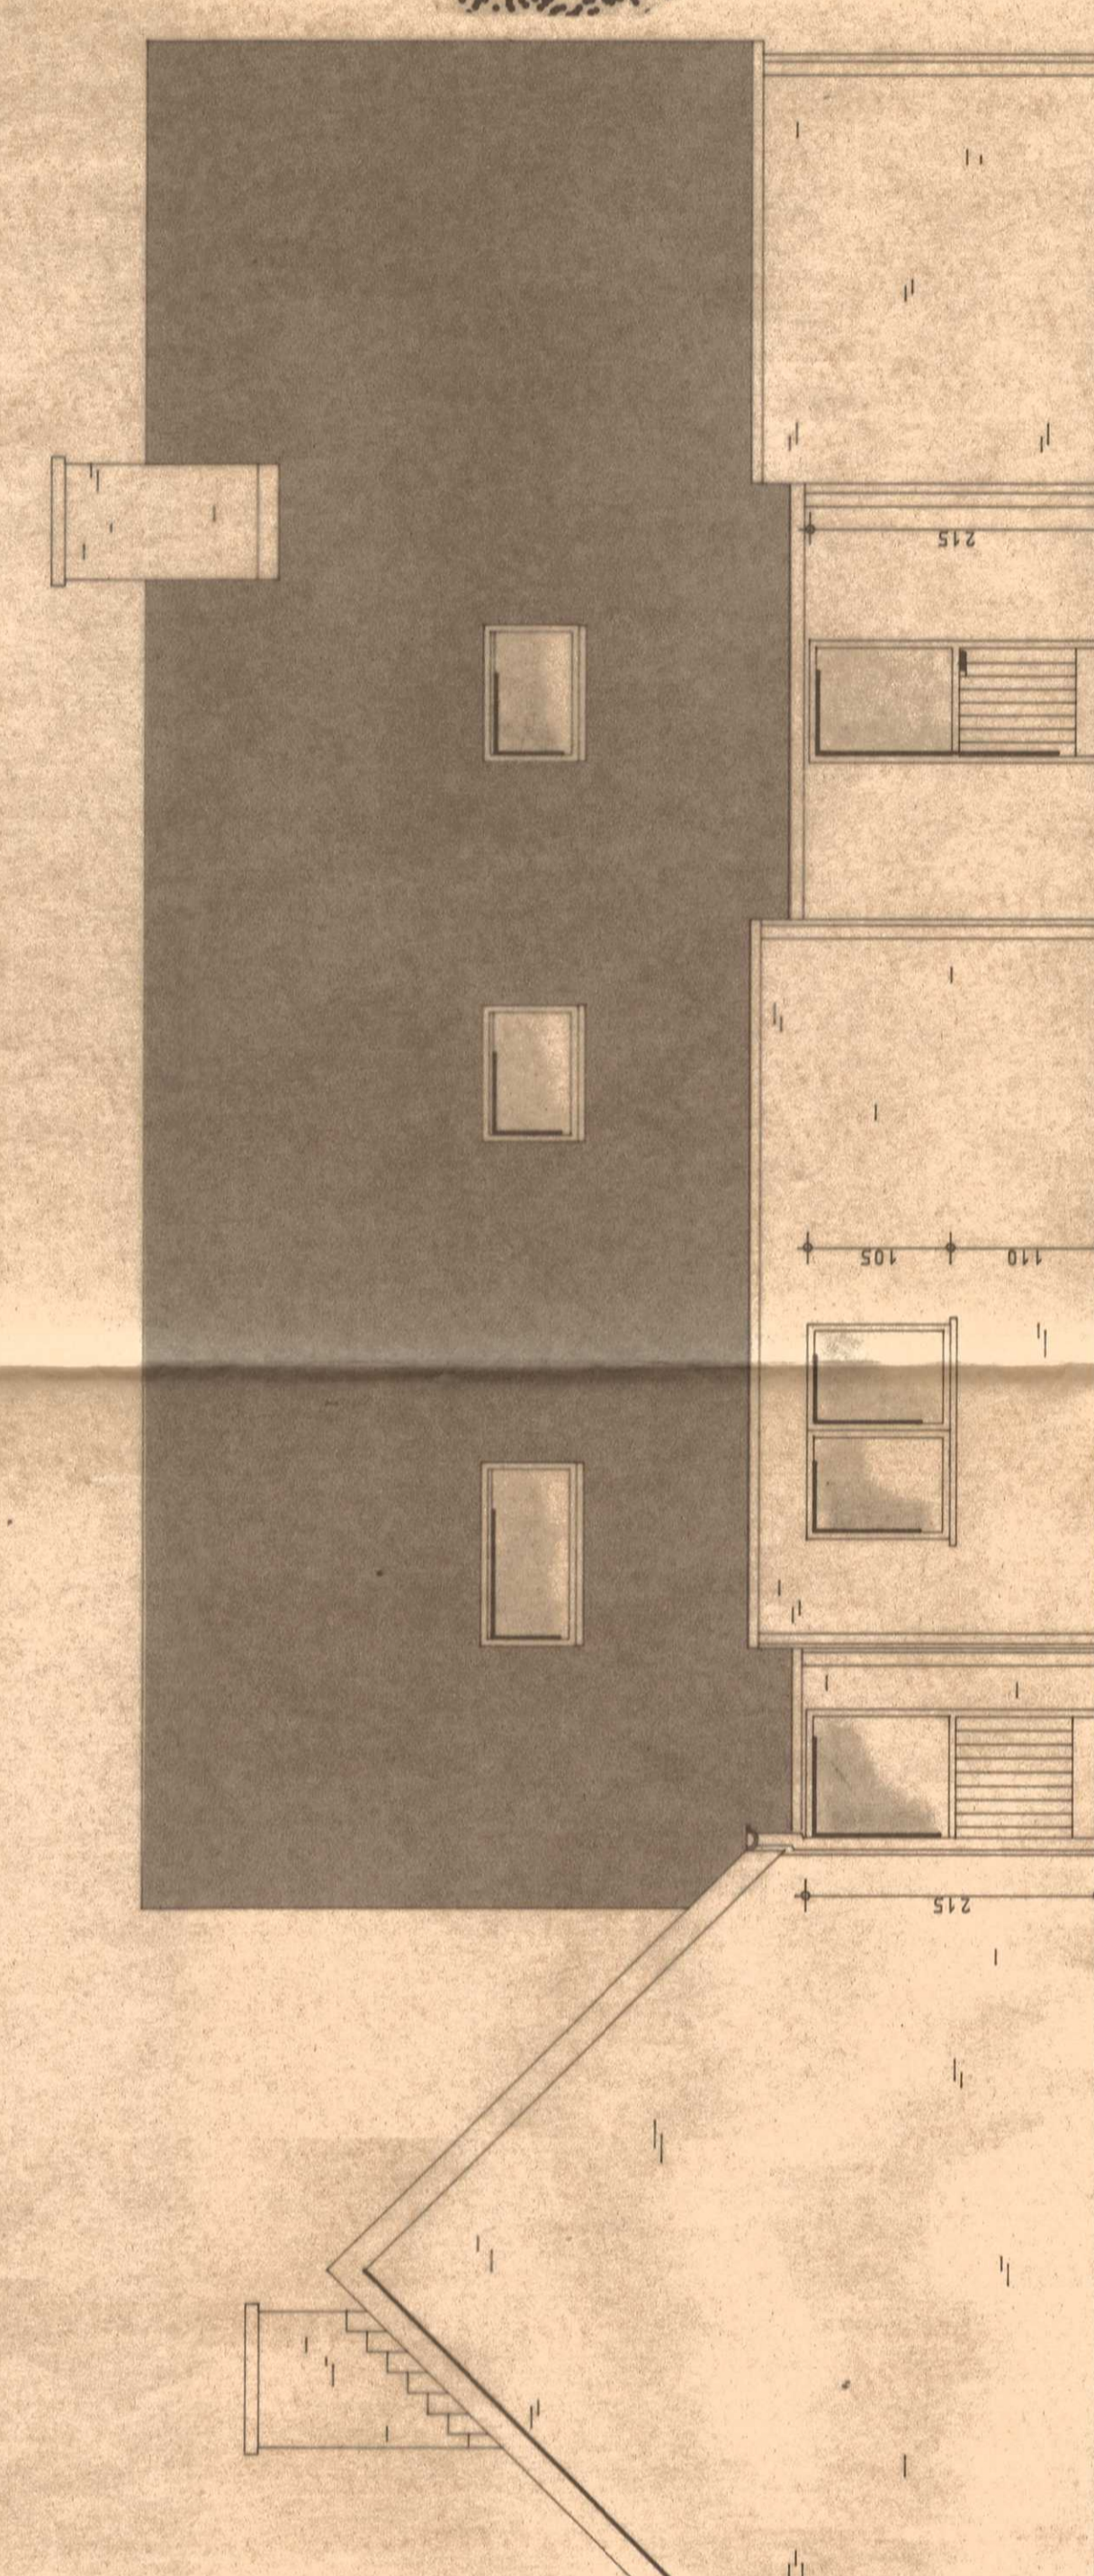

ACHTERGEVEL




MATERIALEN


GEVELS : gevelsteen rood-bruin genuanceerd
 DAK : pannen rood-bruin genuanceerd
 BUITENSCHRIJNWERK : dark red meranti
 REGENAFVOER : p.v.c. donkerbruin



dakbedekking
 tengel- + panlatten
 dakisolatie
 kepers
 gordingen

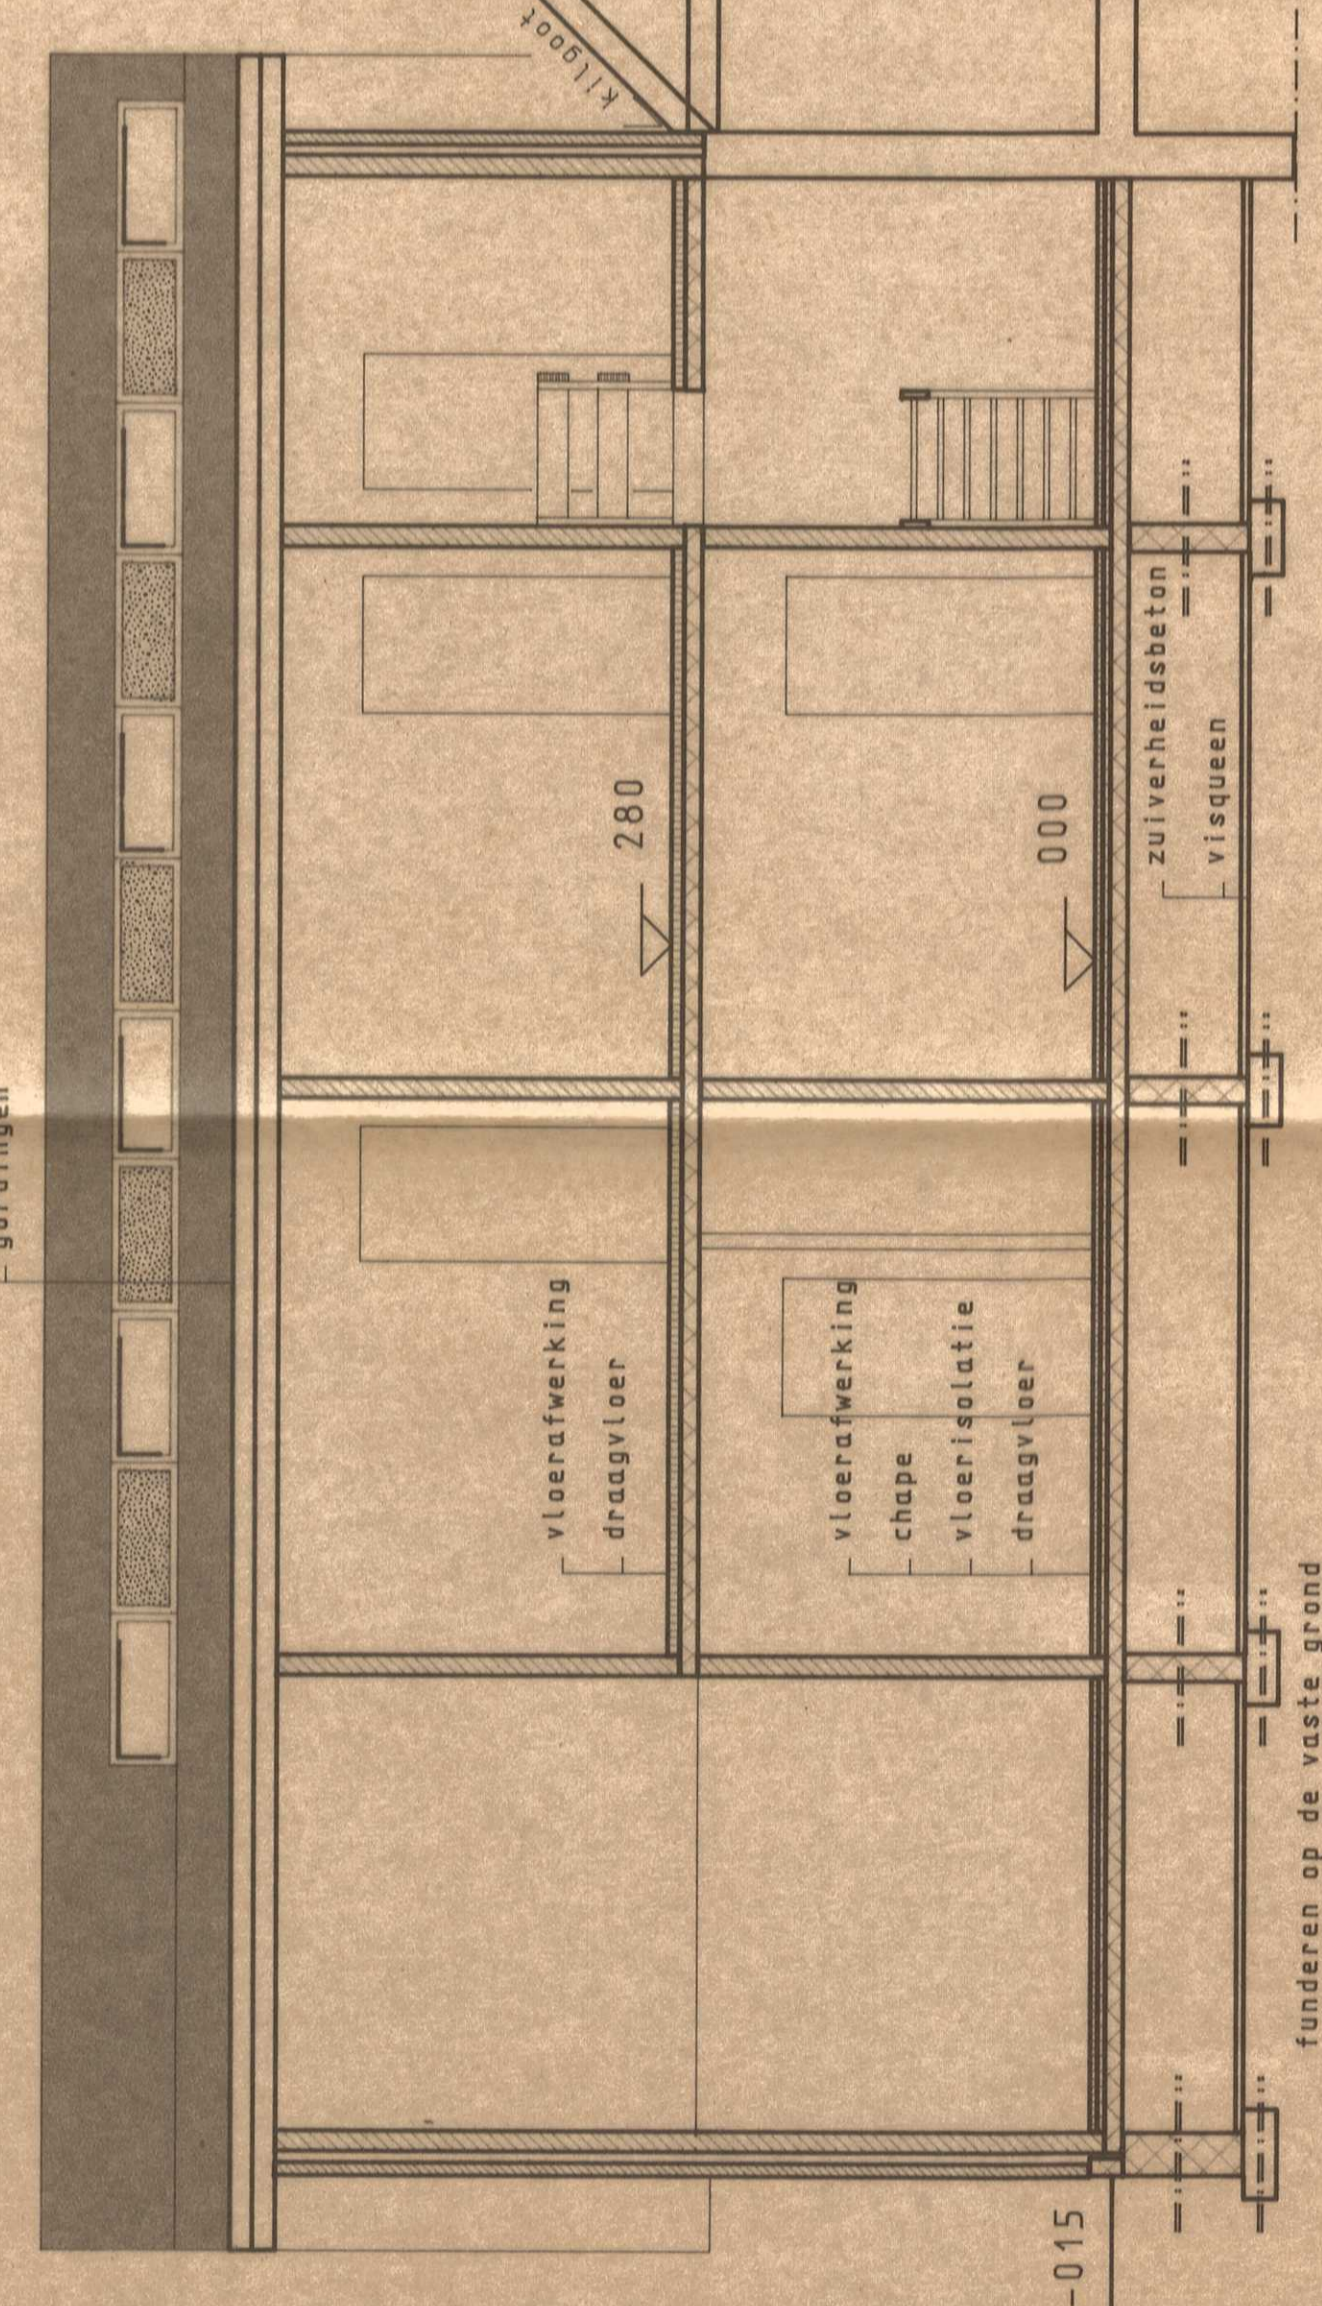

DOORSNEDE A-A

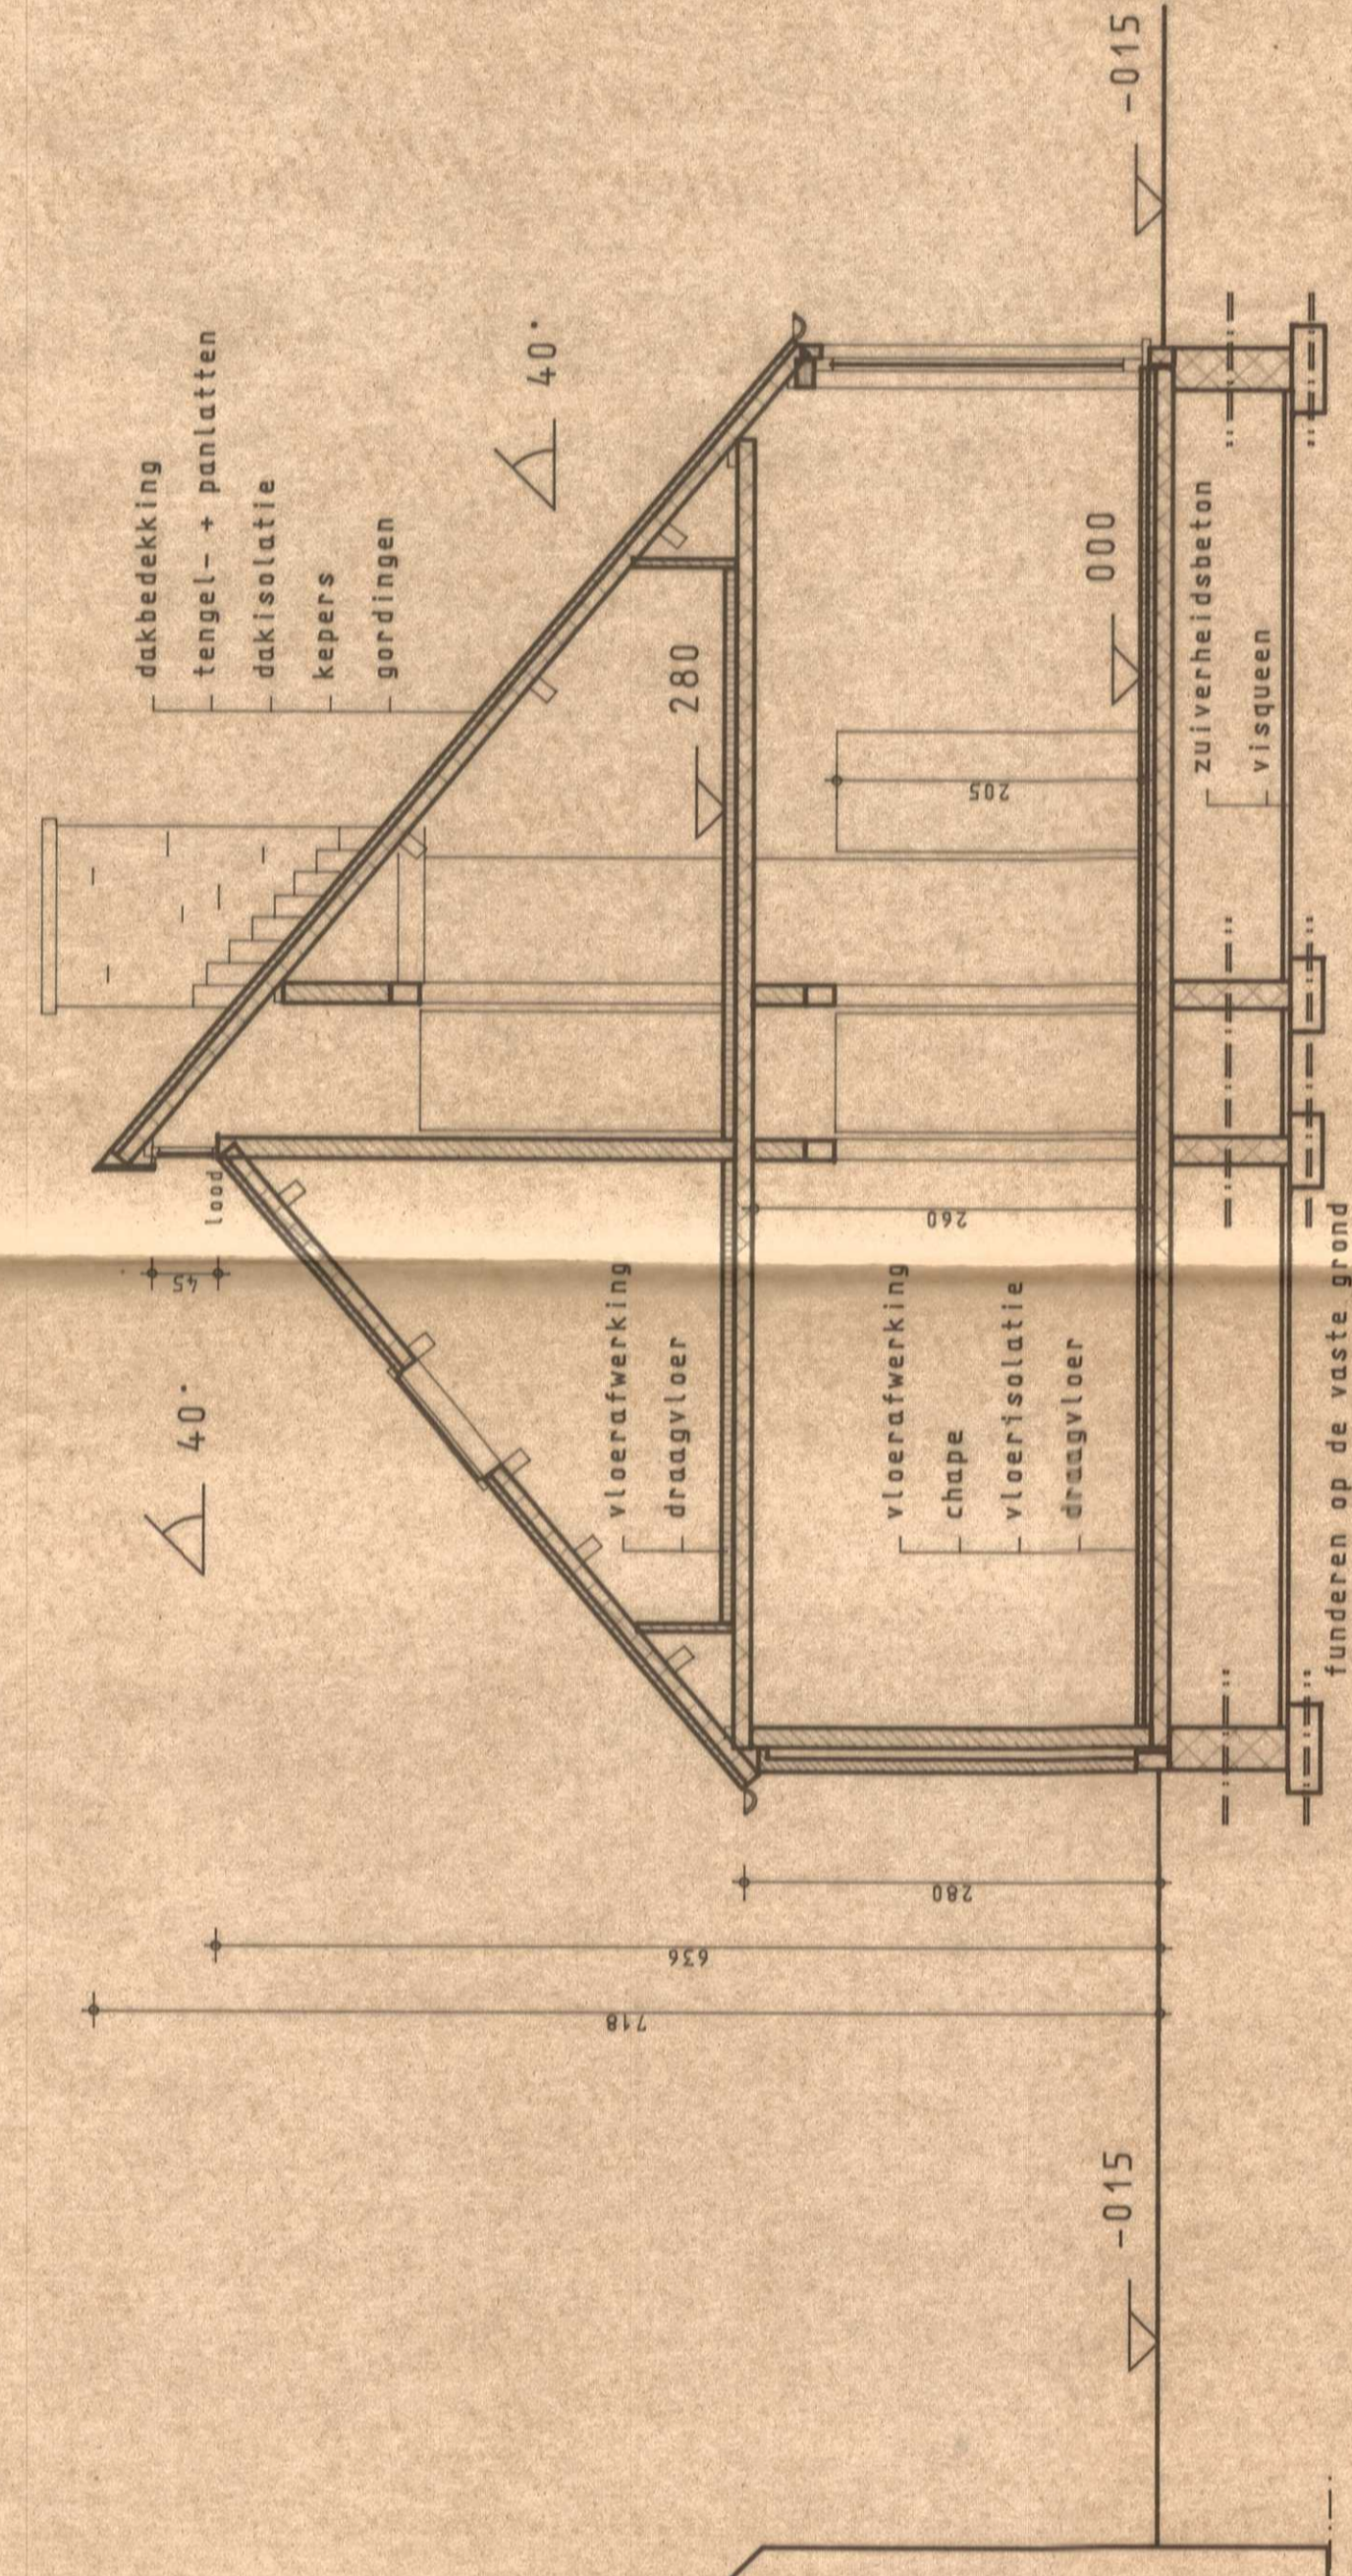

DOORSNEDE B-B

GEMEENTE : SCHILDE PROVINCIE : ANTWERPEN

ontwerp : VERBOUWING WONING

LIGGING : OLEEMSTEENWEG 51 2970 SCHILDE
 KADASTER : Sektie B nr. 323f + 326v

OPDRACHTGEVER :
 Dhr. en Mevr. Gerard BEYERS
 Oelegemsteenweg 51
 2970 SCHILDE

ARCHITECT :
 Architectenbureau GIELIS - MULLER bvba
 Architect Jaast GIELIS
 Pastorijdeef 19
 2970 Schilde
 tel. : 03/383 33 00 fax: 03/384 01 27
 AANNEMER :

GEWELDEB
 85-33-88
 85-10-90

GEWELDEB
 13-188-883 VERVALT
 85-10-90

28 DEC 1990

AS MEVSCH
 BORSTAP

GEVELS - DOORSNEDES

DOSSIER : 8-823-5

DATUM : 20-09-90

SCHAAL : 1/50

PLAN 02 E